

overzicht staalconstructie


beton- en staalconstructie volgens berekeningen constructeur

fundering
betonsterkteklasse C 20/25
staalkwaliteit wapening FeB 500 HWL
milieuklasse XC 4
betandkking 35 mm


fundering aanleggen op vaste laag met een sondeerwaarde, min 1 mtr, van > 4 MPa (40 kg/cm²), in het werk controleren strookbreedte volgens tekening, dikte 200 mm
wapening # 8-150 onder ter plaatse van tegelvloeren in de afwerklaag krimpnet # 4-150

verdiepingsvloer
betonsterkteklasse C 28/35
staalkwaliteit wapening FeB 500 HWL
milieuklasse XC 1
betandkking 25 mm


hoofkwaliteit C18
staalkwaliteit S235

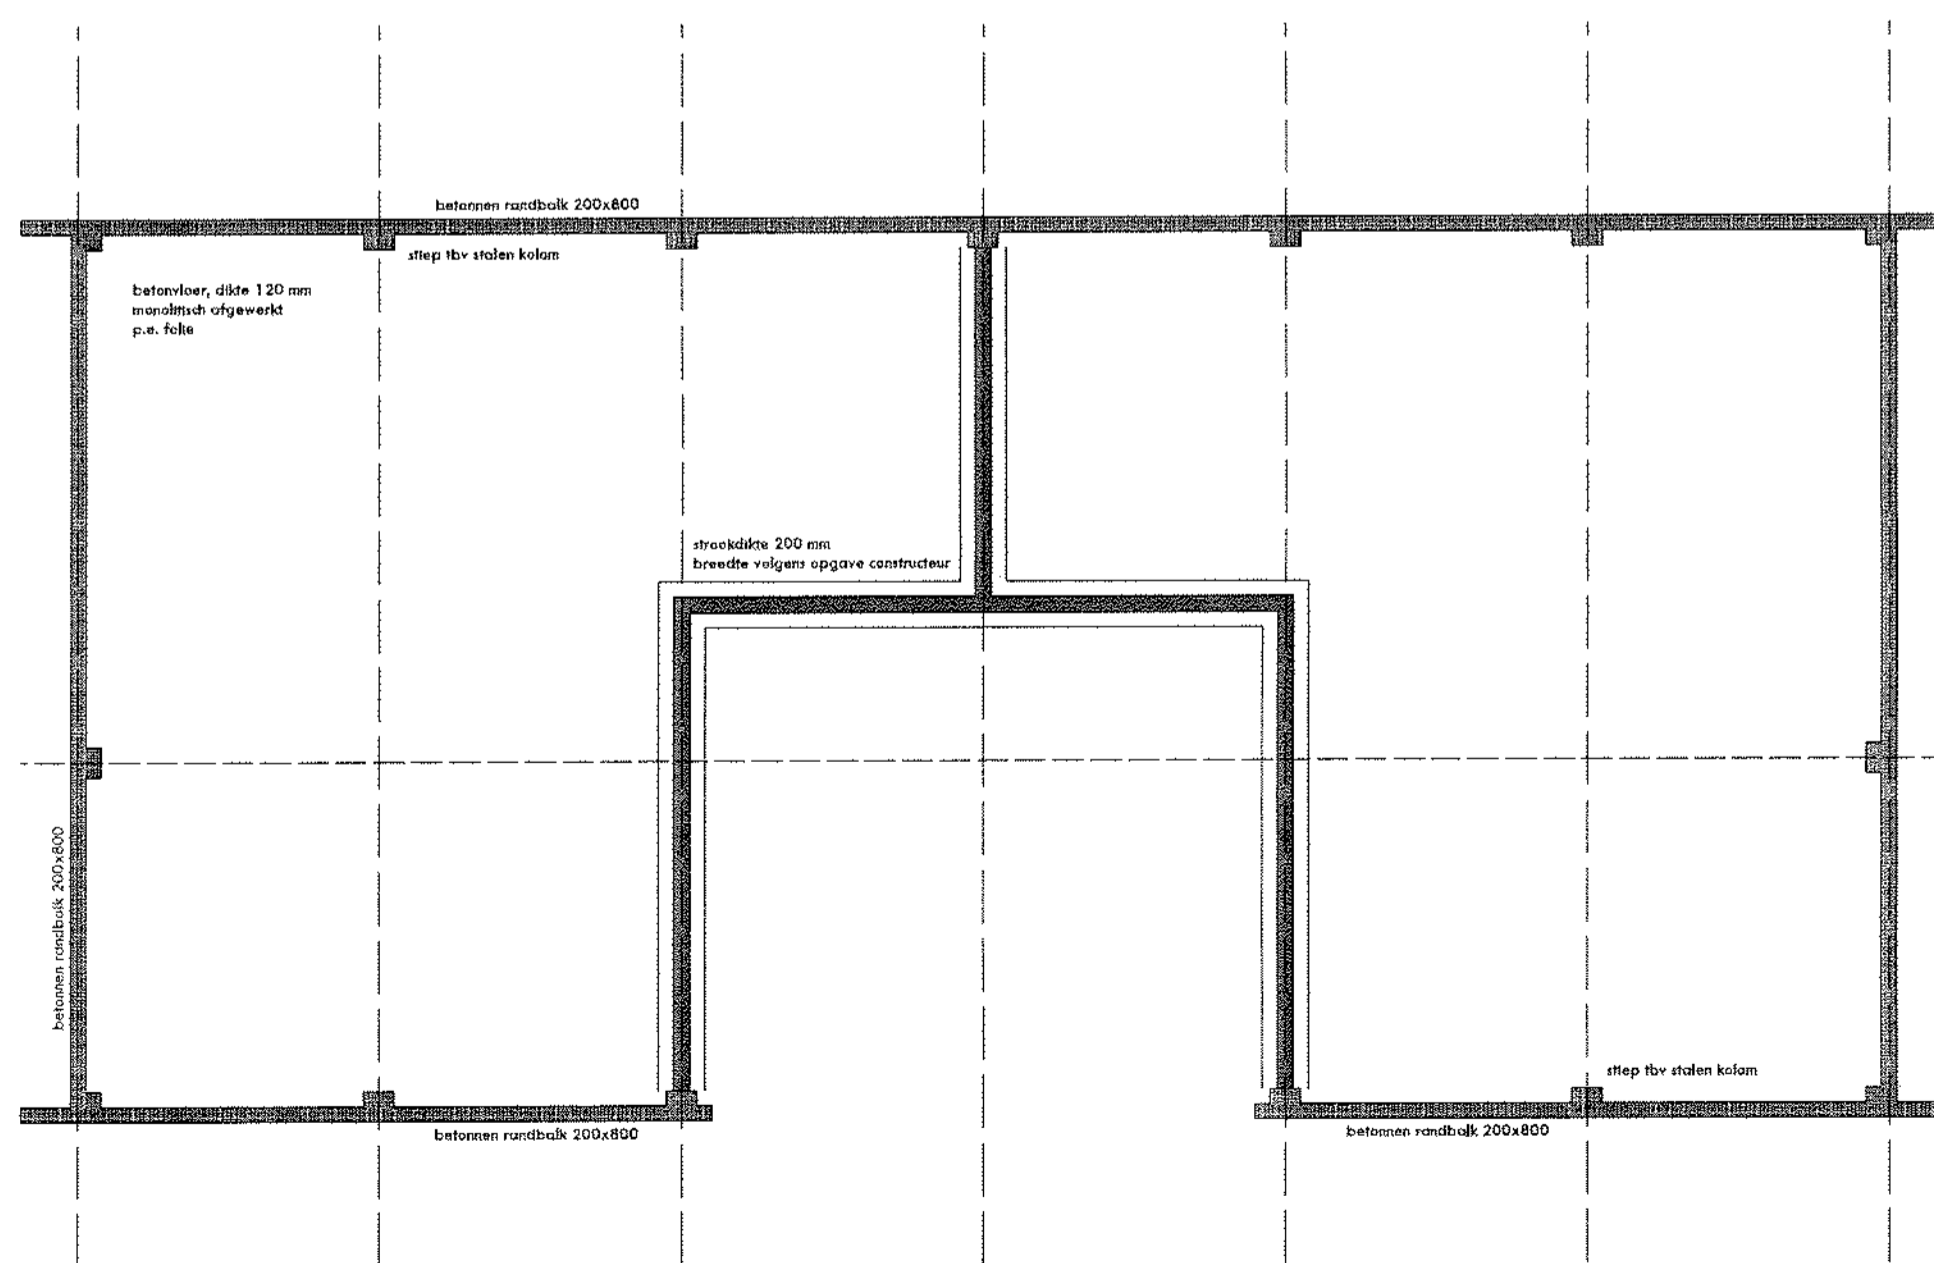

**fundering
beganegrondvloer**

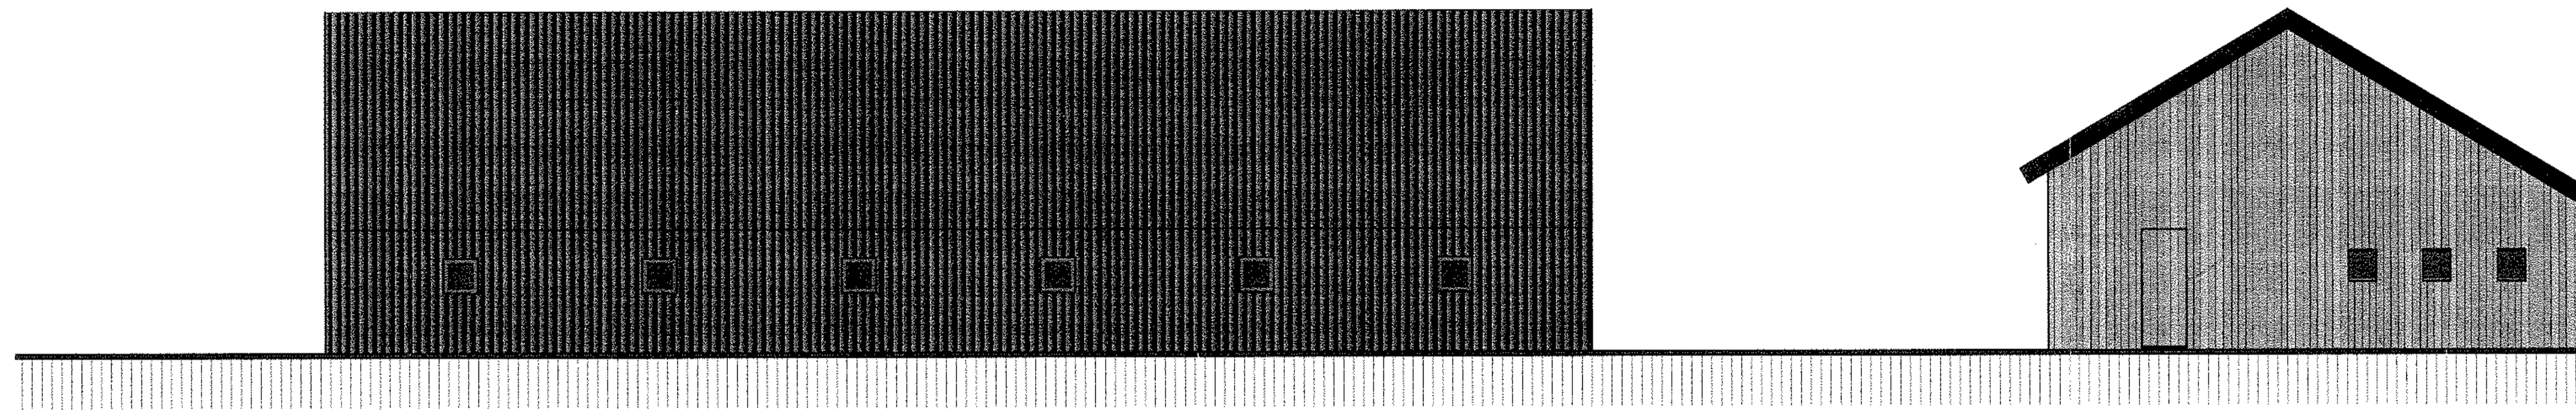


zijgevels schuur

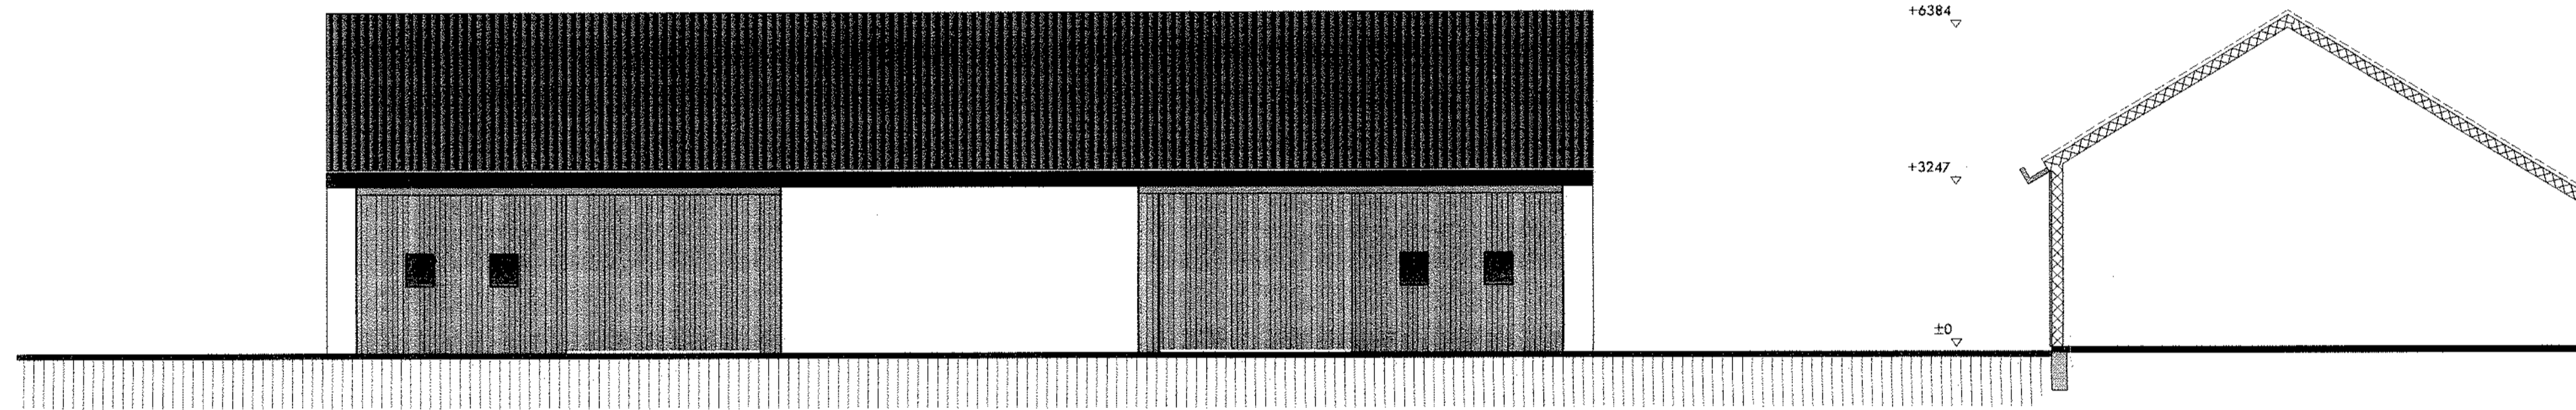

+6384
+3247
±0

doorsnede kapschuur

vooraanzicht

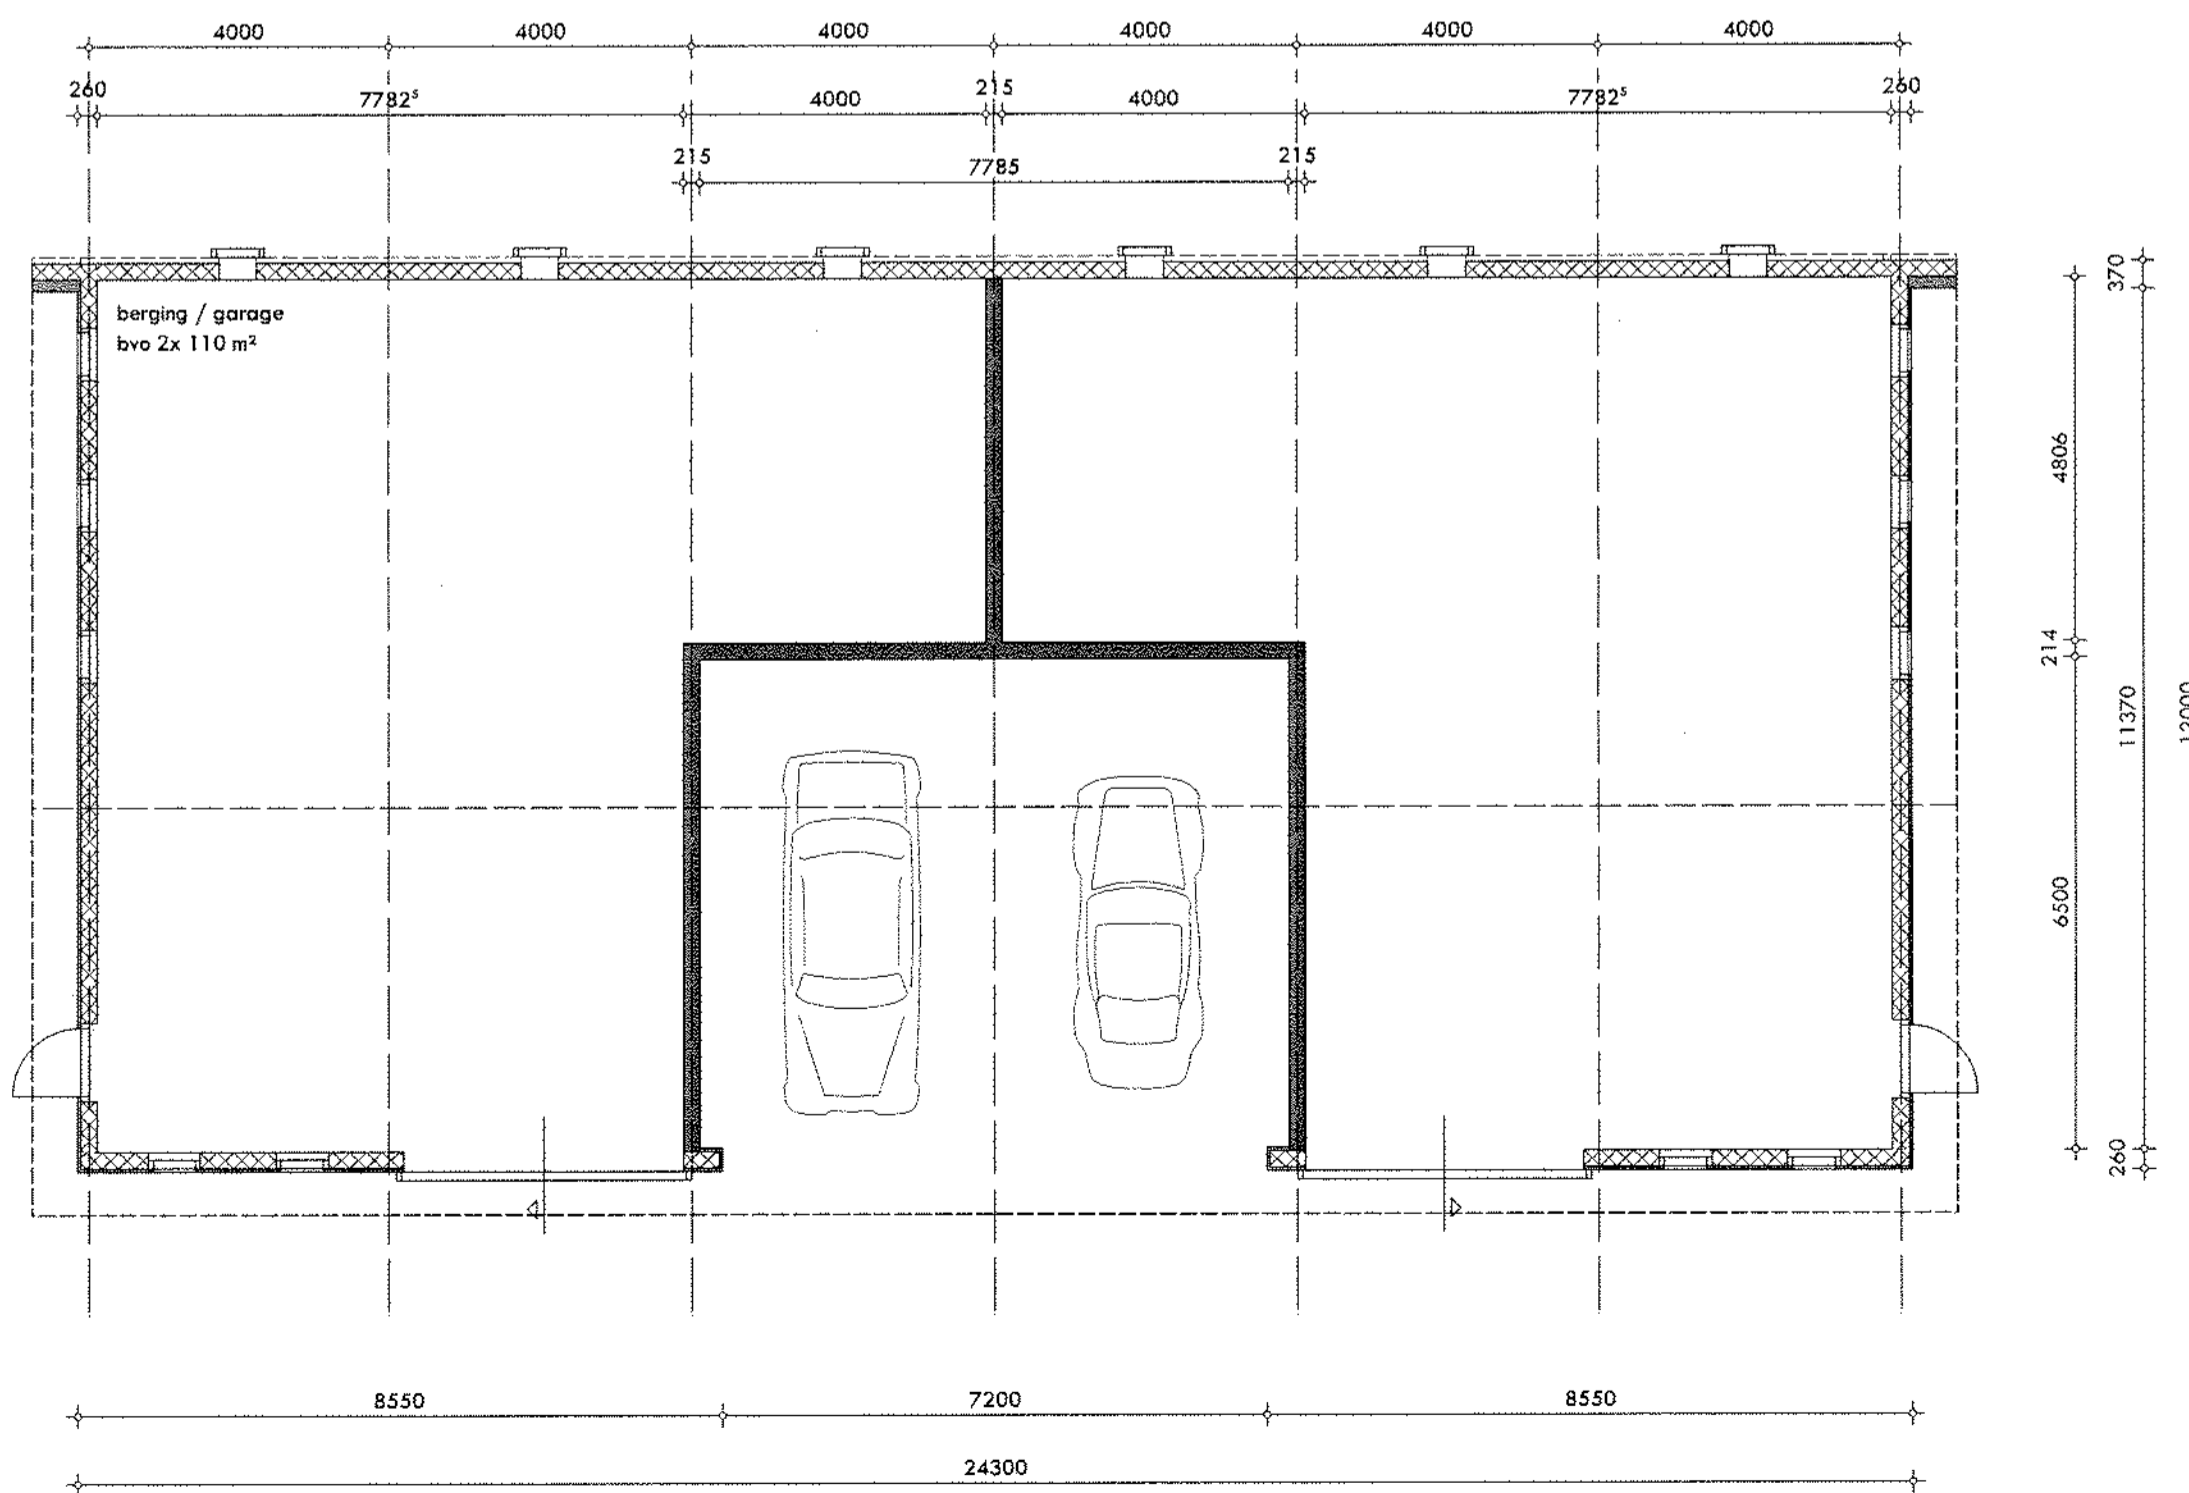

plattegrond

nieuwbouw kapschuur Hukkersdijk 4

plattegrond, doorsneden en geveelaanzichten

Architect:
Ten Dam De Leeuw architecten
Grootestraat 19
7478 AA DIEPENHEIM
T: 0547 352 000
E: info@tendandeleeuw.nl

Opdrachtgever:
Fam. Flietman
Hukkersdijk 4a
7261 MN RUURLO
T: 0573 451 578

Bouwtechnisch

Sch
Dat
Ge
Tel
Mal
Fax
Enc
Bez
Pos