


bestaande situatie

Oppervlakte te slopen schuren	
1. schuur	132 m ²
2. kopschuur	49 m ²
3. kopschuur	116,8 m ²
4. vorkenschuur	385 m ²
5. vorkenschuur	148 m ²
6. vorkenschuur	59 m ²
7. vorkenschuur	121 m ²
8. mekkomen	52 m ²
Totaal	1059,9 m²
A. buitenopbouw marktalden	126 m ²
B. buitenopbouw marktalden	12 m ²
Totaal	148 m²
Woning 256 m²	

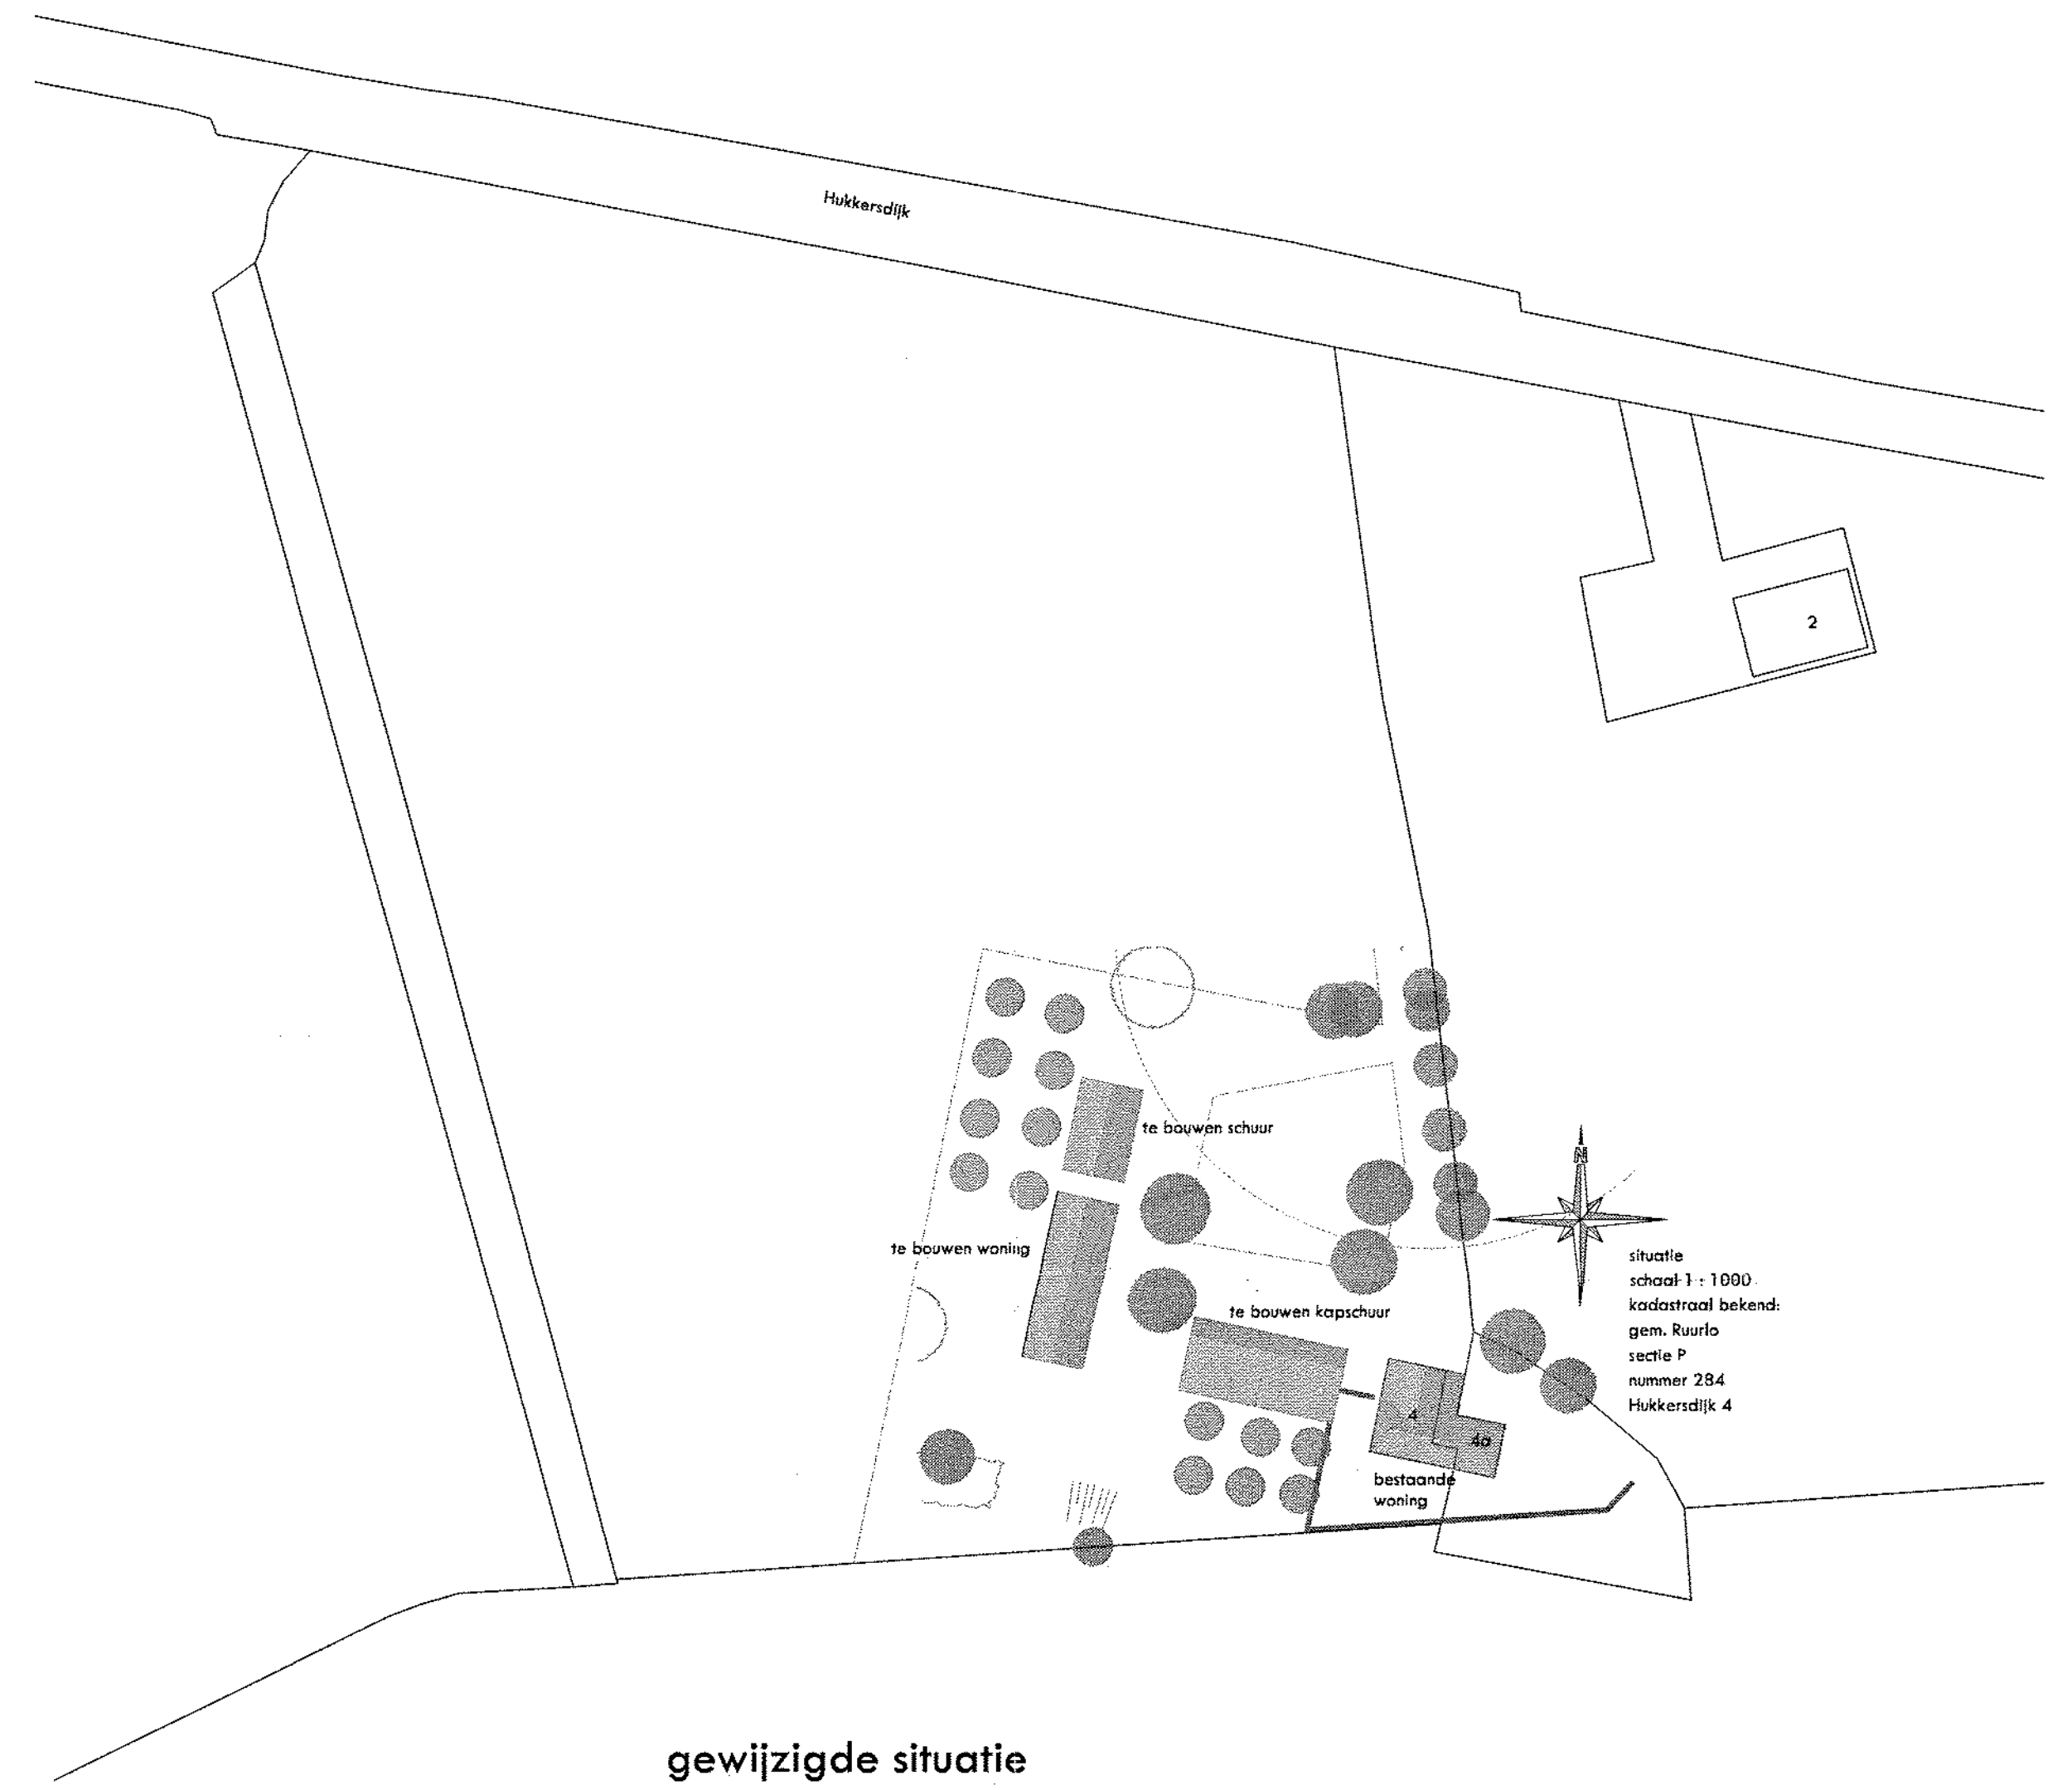

gewijzigde situatie

Behoort bij besluit van
 burgemeester en wethouders
 van Berckeland d.d. -4 MEI 2012
 nummer: O U 2011 0 2 1

herinrichting Hukkersdijk 4a te Ruurlo
 bestaande en gewijzigde situatie

Werknummer: 10222
 Bladnummer: 1

Schaal: 1:1000	Datum: 15 03 2011	Opdrachtgever: Fam. Filerman	Telefoon: 0547 352728
Architect: Ten Dam De Leeuw architecten	Grootestraat 19	Hukkersdijk 4a	Mobiel: 06 1237 3602
7478 AA DIEPENHEIM	T: 0547 352 000	7261 MN RIJURLO	Fax: 0547 352225
E: info@tendamdeleeuw.nl			Email: arjan@brbischutten.nl
			Bezoekadres: Grootestraat 19
			Postadres: G.L. Rutgersweg 11
			7478 AA DIEPENHEIM
			7161 PC NOORDLIK

Bouwtechnisch bureau Arjan Schutten