


Situatie (bestaand)
schaal 1:2000

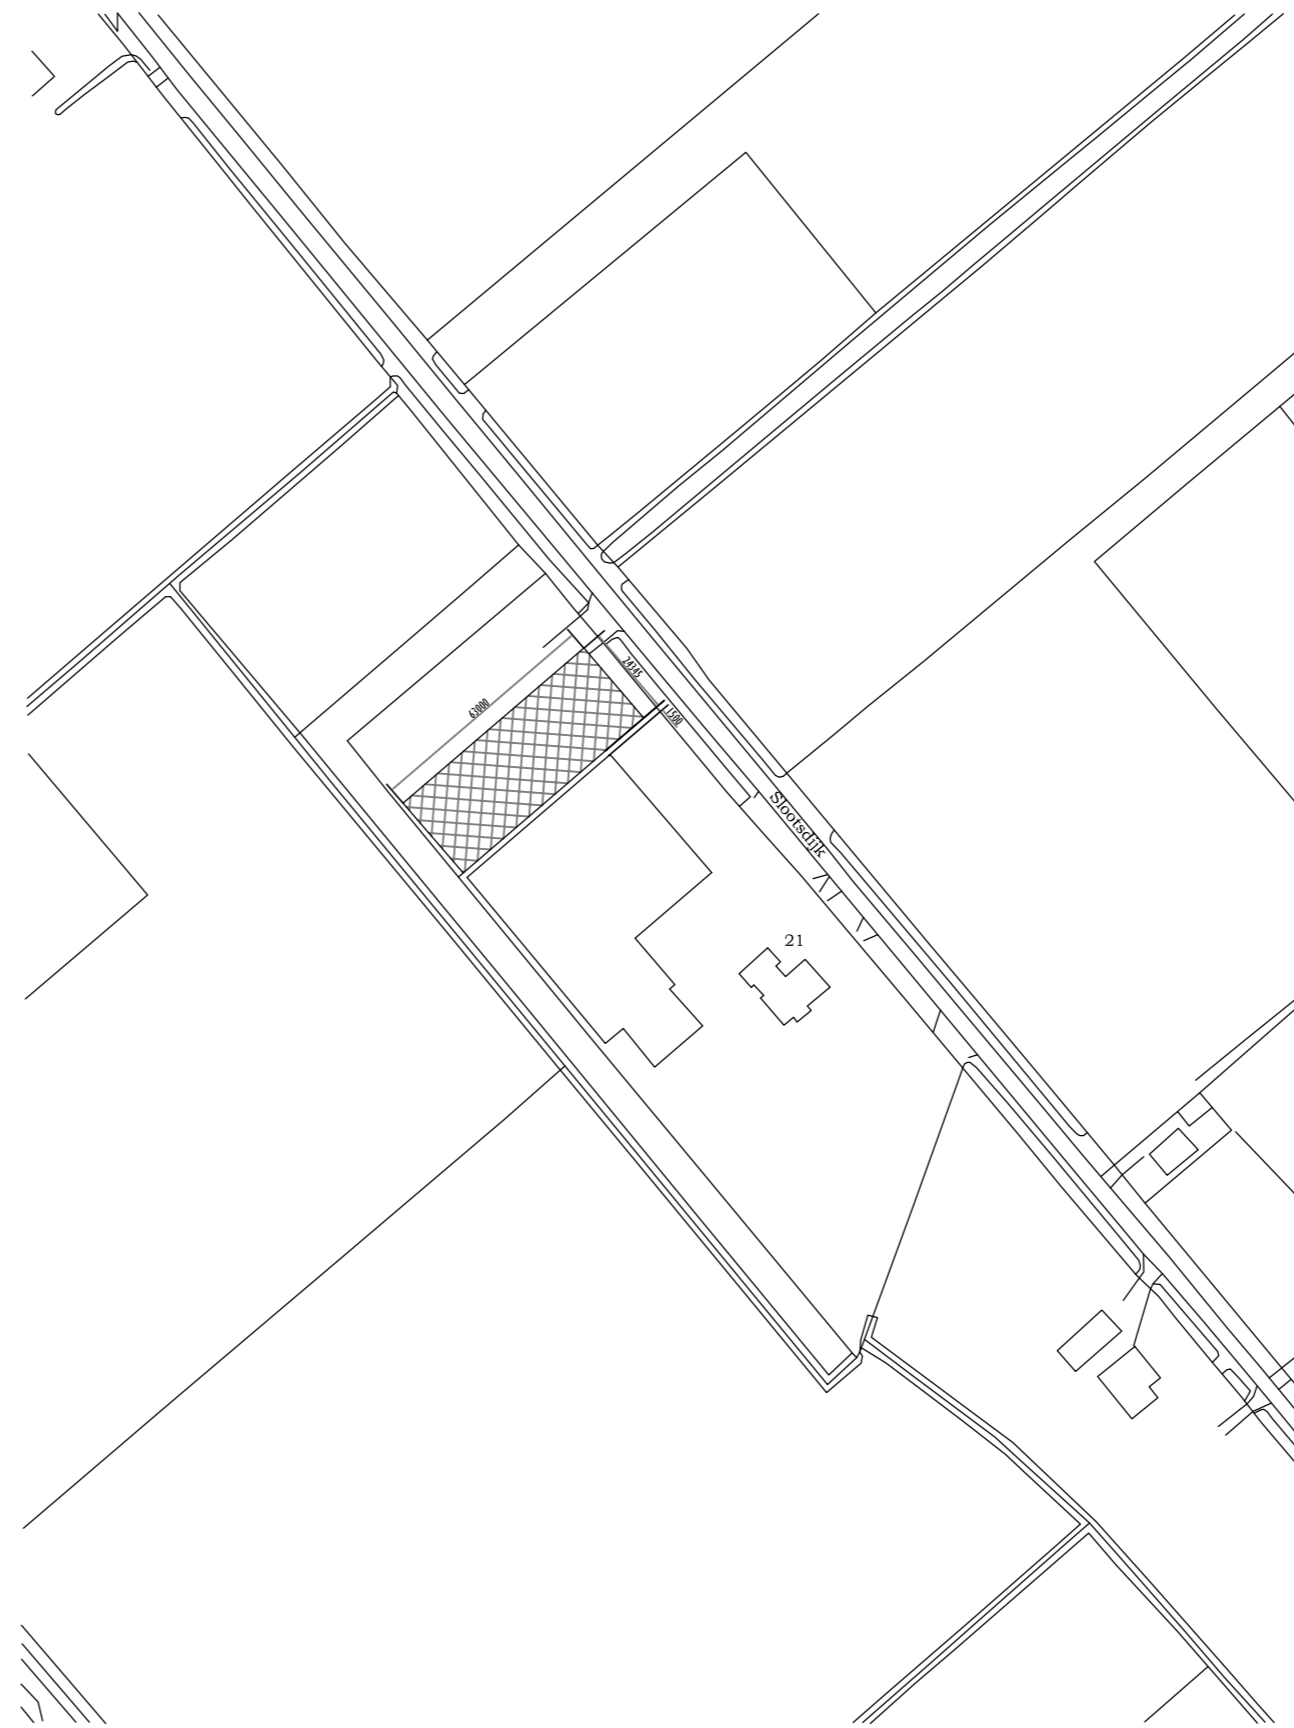

Situatie (gewijzigd)
schaal 1:2000


**Behoort bij besluit van
burgemeester en wethouders
van Berkelland**
datum: 6 dec 2018
zaaknr: 215845
nr: AB 2018066

MAATVOERING IN HET WERK TE CONTROLEEREN
MAATVOERING BUITEN VERANTWOORDING MARC VAN OOIJEN ONTWERP EN ADVIES

Werknummer:
018-001
Datum:
04-05-2018
Getekend
MvO
Formaat:
A2
Schaal:
1:2000
Gewijzigd:

Opdrachtgever:
Sturris Ruurlo
Adres:
Slootsdijk 21
Postcode en Plaats
7261 SB Ruurlo
Telefoonnummer:
0573- 49 12 51
E-mailadres
info@sturrisruurlo.nl

Omschrijving
**Uitbreiding bedrijfspand a.d. Slootsdijk te Ruurlo
dmv. een overkapping tbv. een milieustraat**
Onderdeel
Situatietekening
Bladnummer
018-001-00

Marc van Ooijen **Ontwerp en Advies**

B: Zieuwentseweg 30a
7131 LB Lichtenvoorde
P: Postbus 51
7130 AB Lichtenvoorde

T: 0544- 379 073
F: 0544- 373 077
E: info@marcvanooijen.nl
I: www.marcvanooijen.nl