Fundering/riolering/hwa

Begane grondvloer

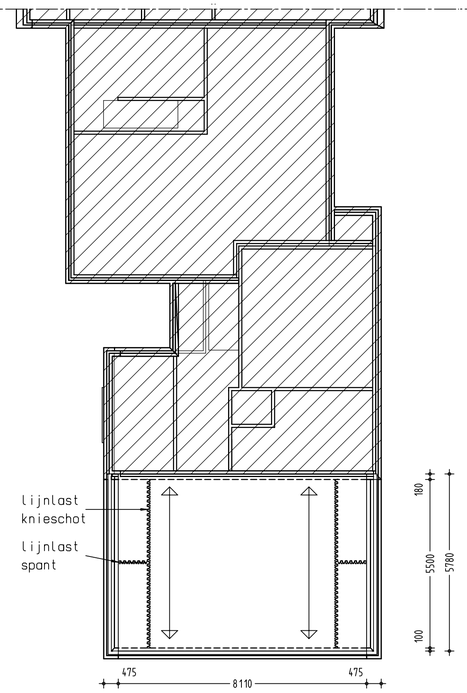

Verdiepingsvloer

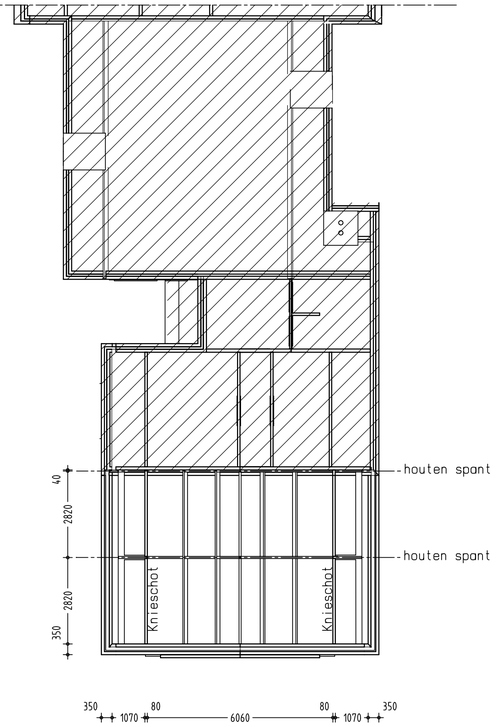

Kap

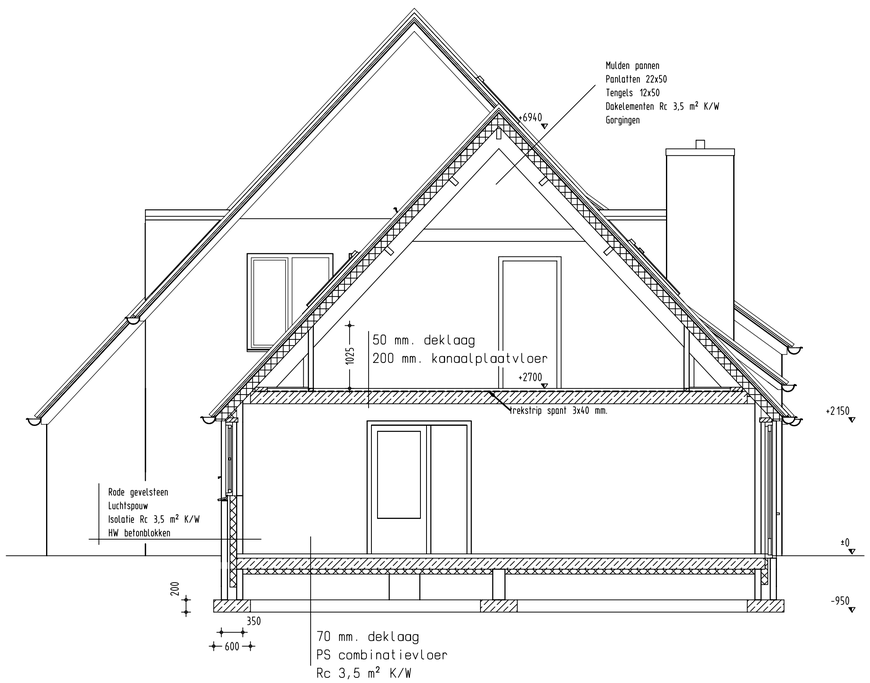

Doorsnede A-A

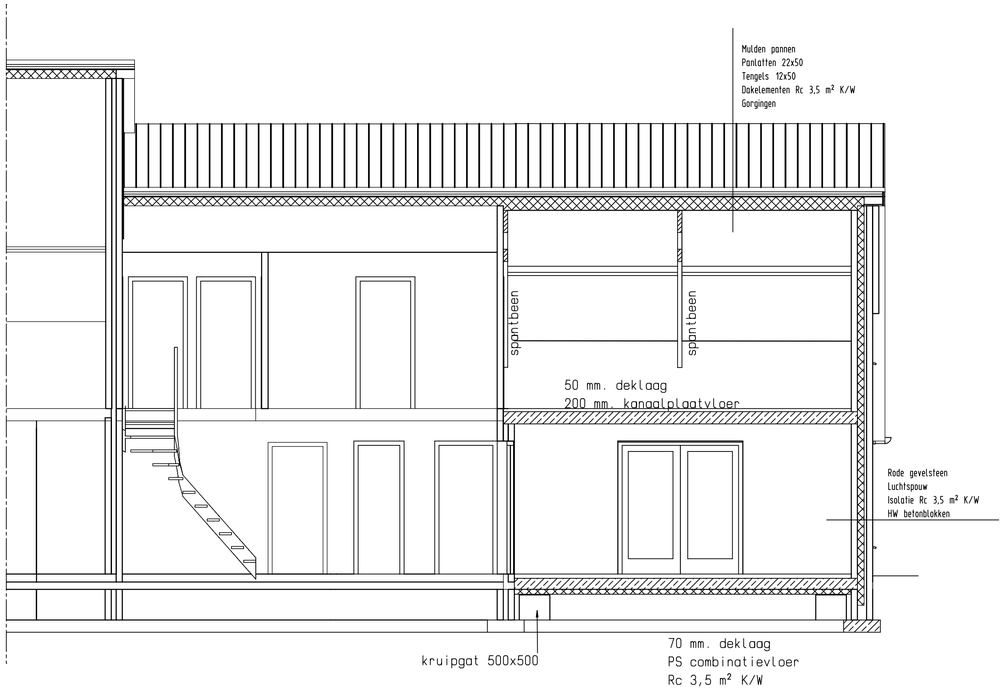

Doorsnede B-B

architecten bna

a | dorpsstraat 4a - 6 7156 LL beltrum
t | 0544 481356
f | 0544 482342
w | www.akgarchitecten.nl
e | info@akgarchitecten.nl

kvk | 60059648 bna | 14271

niets van deze tekening mag worden gekopieerd of ge(re)produceerd zonder voorafgaande schriftelijke toestemming van AKG architecten bna

opdrachtgever
Fam.T. Nahuis
Meenweg 4
7156 NX Beltrum
0638550961
0544 481440

schaal
1:100 , 1:50

formaat
594 x 841 mm

datum
10-09-2018

tekenaar
Adriaan

project
Verbouw en uitbreiding woning

projectnummer
2018-005

onderdeel
Technische plattegronden & doorsnedes
Besteketekening blad 2

tekeningsoort
B

tekeningnummer
202