



Situatie 1:500

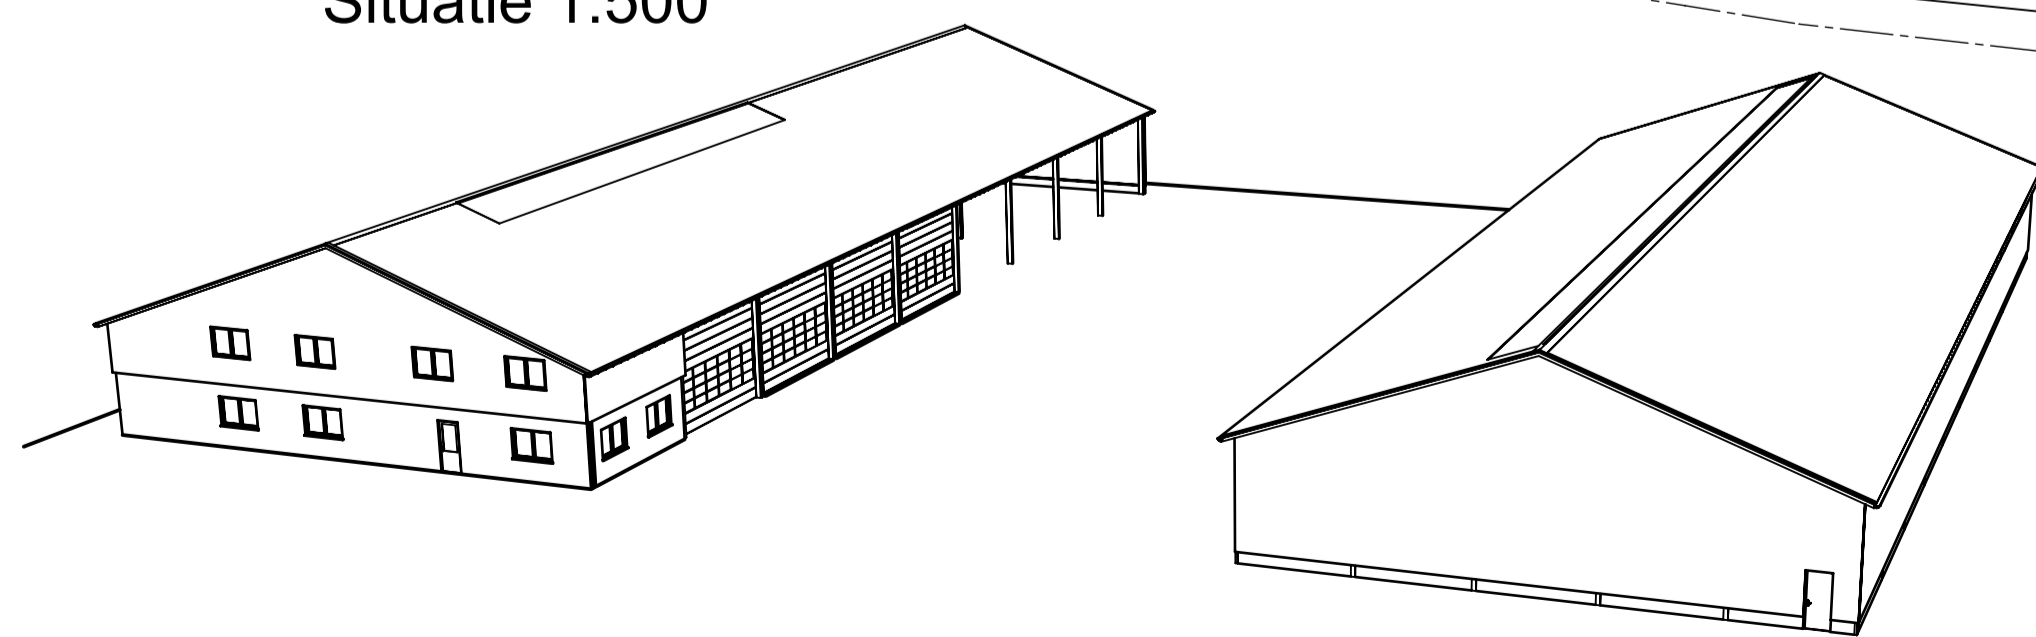

Situatie: Kadastrale gemeente Eibergen  
 ectie: W nr:512, 773, 774 & 775  
 chaal: 1:500

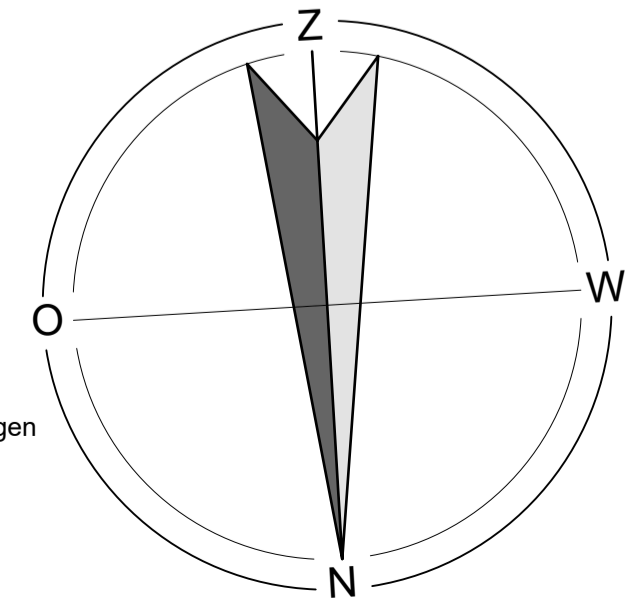

<b>Betref:</b>	Welstandstekening nieuwbouw werktuigenberging situatie, kadaster	
<b>Opdrachtgever:</b>	Groot Zevent Exploitatie BV Ringweg 28 7156 SH Beltrum	Projectnr.: 2019-004 Tekeningnr.: W-101 Schaal: 1:100 Formaat: 420 x 841mm Getekend: HtM Datum: 24-01-2019 Datum gewijzigd: 19-02-2019 22-02-2019 14-03-2019 17-07-2019 16-12-2019
<b>Locatie:</b>	Ringweg 26a / 28 7156 SH Beltrum	

**Pit** bouwadvies

Pit bouwadvies  
 Voslaan 7  
 7156 MN Beltrum  
 0544 - 725925  
 info@pitbouwadvies.nl  
 www.pitbouwadvies.nl

**WIK** ADVIESGROEP

Ing. Jan Boverhof  
 Agrarisch adviseur  
 Heelweg 6  
 7156 NJ Beltrum  
 Telefoon 0544-482492  
 www.wik-adviesgroep.nl