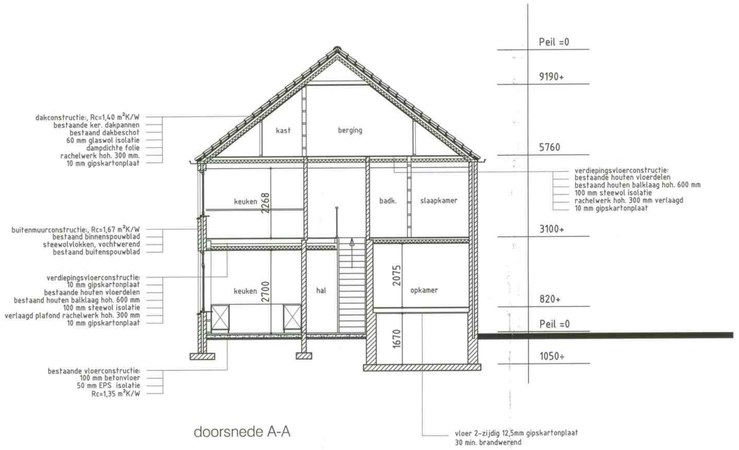

doorsnede A-A

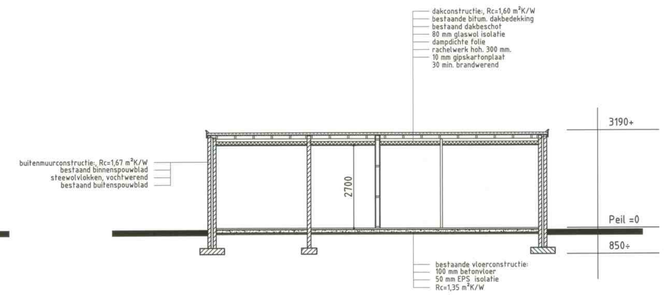

doorsnede B-B

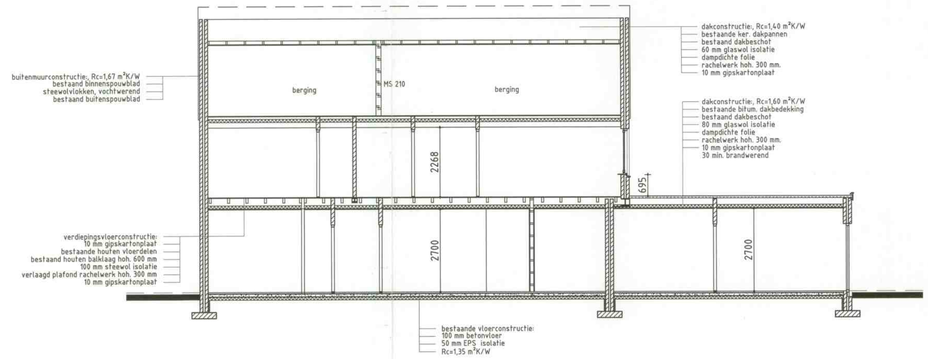

doorsnede C-C

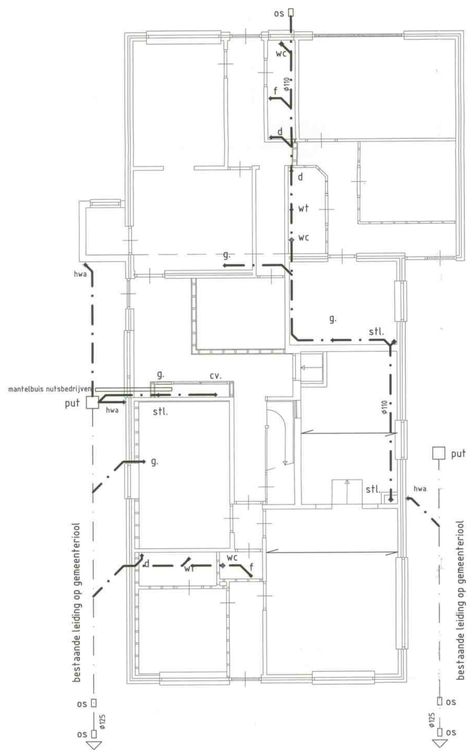

Riolering beganegrond

Riolering: volgens KOMO-keur
waar nodig hittebestendig
Afschot 1-5 mm/m¹

leiding gemengd systeem

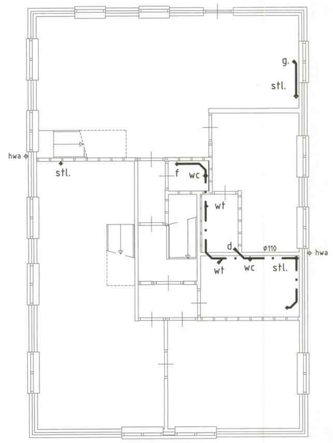

Riolering verdieping

Riolering: volgens KOMO-keur
waar nodig hittebestendig
Afschot 1-5 mm/m¹

leiding gemengd systeem

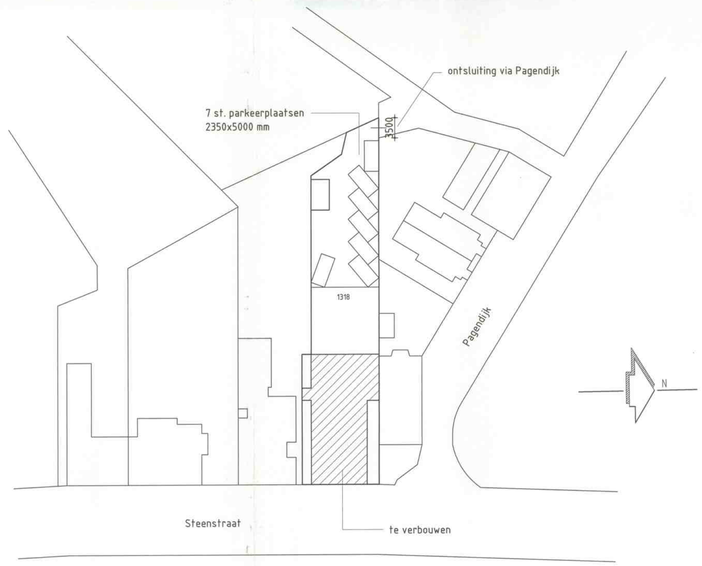

Situatie

kad.bek.gem. Borculo
sectie : D no: 1318
schaal 1:500
adres Steenstraat 16

INGEKOMEN
09 DEC 2010
Gemeente Berkelland

plan : Inpandige verbouwing woning tot 5 appartementen, steenstraat 16 te Borculo			bladno. 3
opdrachtg. : Dhr. H. Tekelenburg Bronkhorsterstraat 5a 7256 KE Keijenborg			formaat A1L
onderwerp : Bestektekening, doorsneden, technische plattegronden, situatie			
schaal : 1:100	d.d. : 12-11-2010	gew. a :	gew. b :