


Dwarsdoorsnede aanzicht van West naar Oost

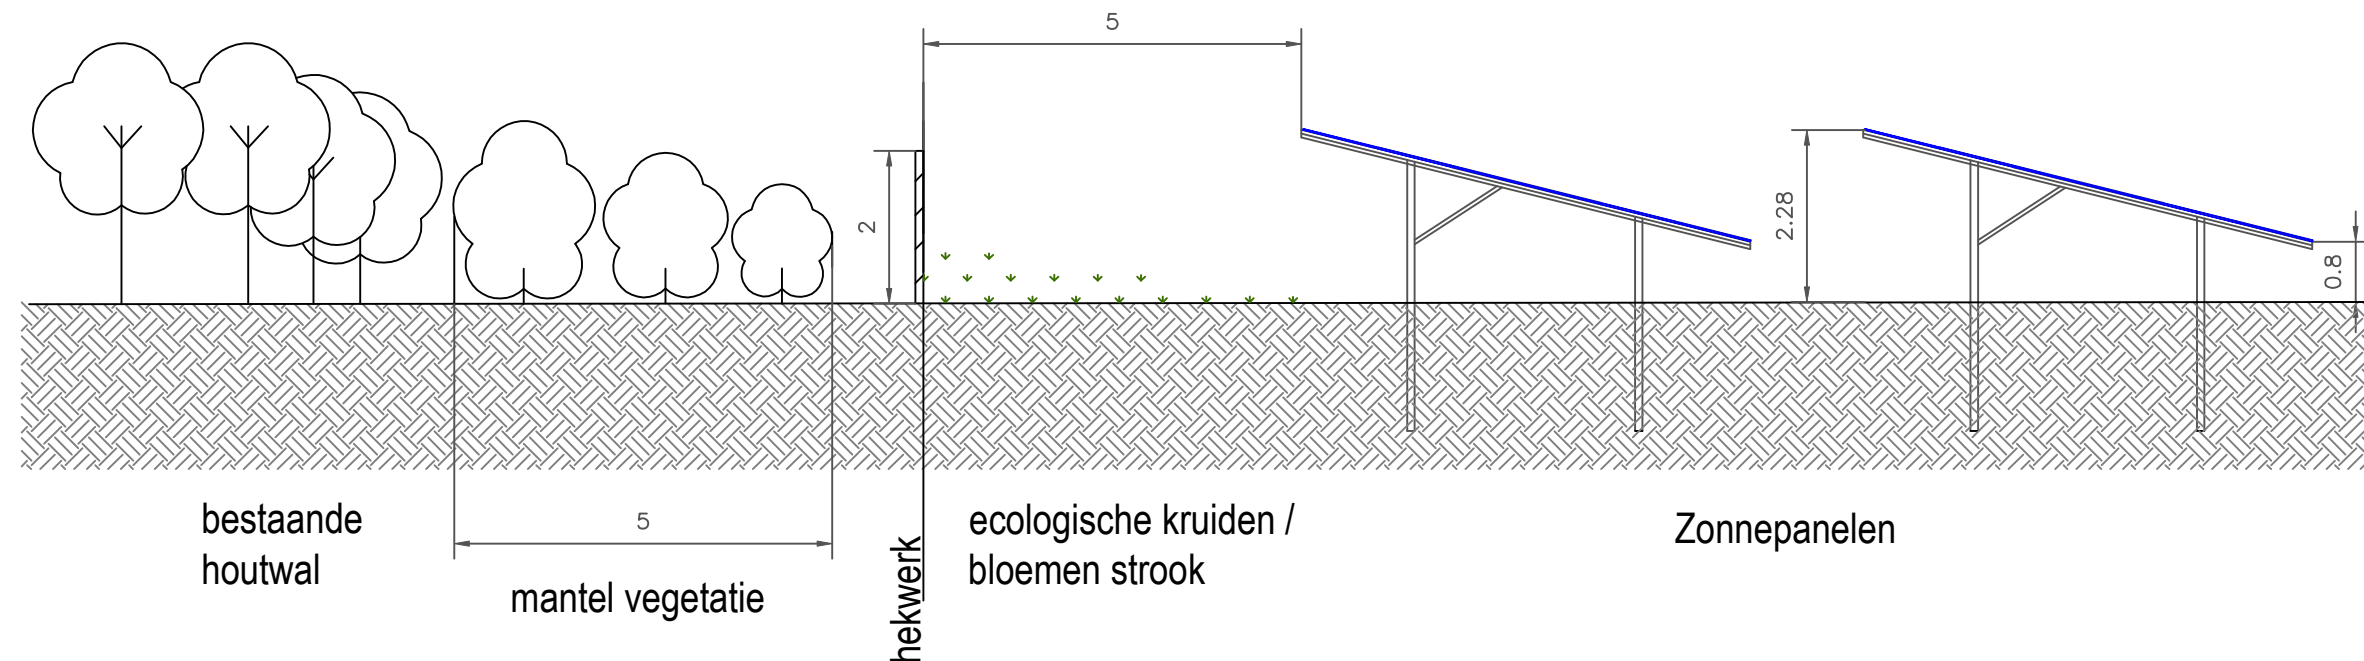


**Behoort bij besluit van
 burgemeester en wethouders
 van Berkelland**
datum: 6 november 2018
zaaknr: 214901
OU-nr: OU 2018004

Kronos Solar Projects GmbH Petersplatz 10 80331 München		datum	naam	tekening nummer	KS_2018_01_21
		draw	14/06/2018	AT	project
				planning state	basisontwerp
				tekening	Dwarsdoorsnede aanzicht
				versie	plan ontwerp
				pagina 1/1	formaat A3
				alle rechten voorbehouden	

© door Kronos Solar Projects GmbH.
 Het kopiëren van dit document en de verspreiding ervan aan anderen en het gebruik of de communicatie van de inhoud ervan is verboden zonder uitdrukkelijke toestemming van Kronos Solar Project GmbH. Overtreders zijn aansprakelijk voor de betaling van een schadevergoeding.