


Vredenseweg

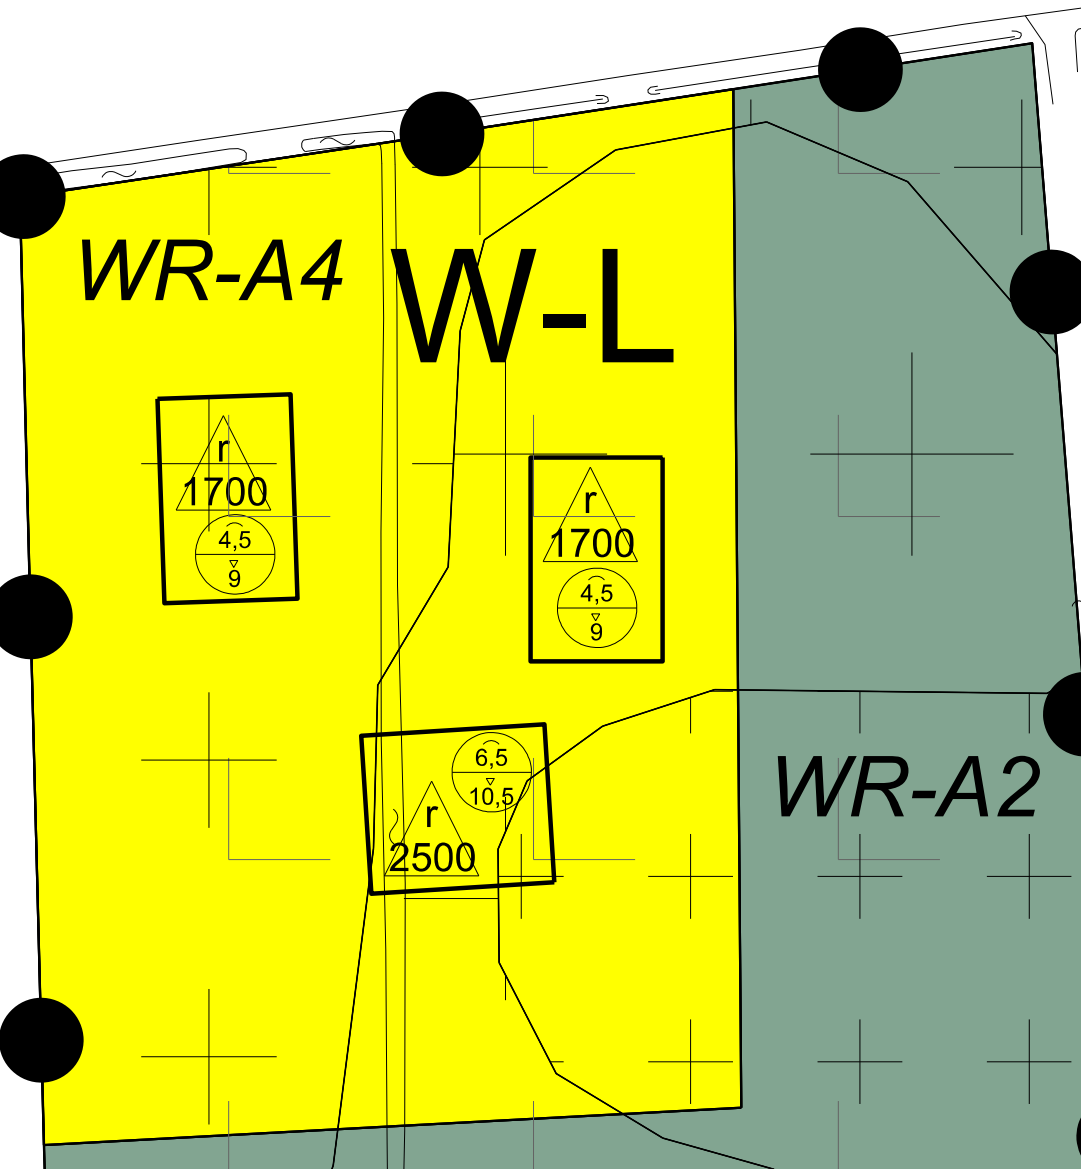


Detail Wonen-Landgoed schaal 1 :1000

LEGENDA

- Plangebied
  - Plangrens
- Bestemmingen
  - Natuur
  - Water
  - Wonen
  - Wonen - Landgoed
- Dubbelbestemmingen
  - Waarde - Archeologie 2
  - Waarde - Archeologie 4
  - Waarde - Archeologie 5
- Gebiedsaanduidingen
  - aardkundig waardevol
  - EHS - natuur
  - EHS - verbindingzone
- Functieaanduidingen
  - specifieke vorm van natuur - vogelkijktut
  - specifieke vorm van natuur - wildkijkscherm
- Bouwvlak
  - Bouwvlak
- Maatvoering
  - maximale goot- en bouwhoogte (m)
  - maximum volume (m3)
- Verklaring
  - Ondergrond

Gemeente Berkelland

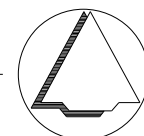

NAAM PLAN

Buitengebied, Landgoed Pennekamp Eibergen 2012

NAAM GML-BESTAND

NL.IMRO.1859.BPBGB20120004-0001

DATUM

21-11-2012

BLAD VAN BLADEN

1 VAN 1

FORMAAT

A3



Best M ingenieursbureau  
 Buiksloterdijk 338 1034 ZG Amsterdam  
 020 6338110 www.bestm.nl



Bestemmingsplannen  
 Twentepoort Oost 16A 7609 RG Almelo  
 0546 454466 www.biz.nu

TEKENAAR

MvL

SCHAAL

1 :5000