




ACHTERGEVEL

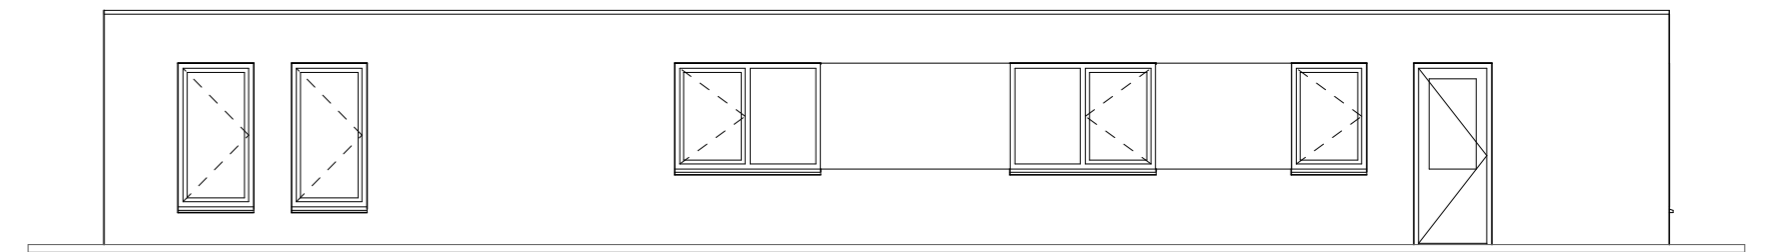

LINKER ZIJGEVEL

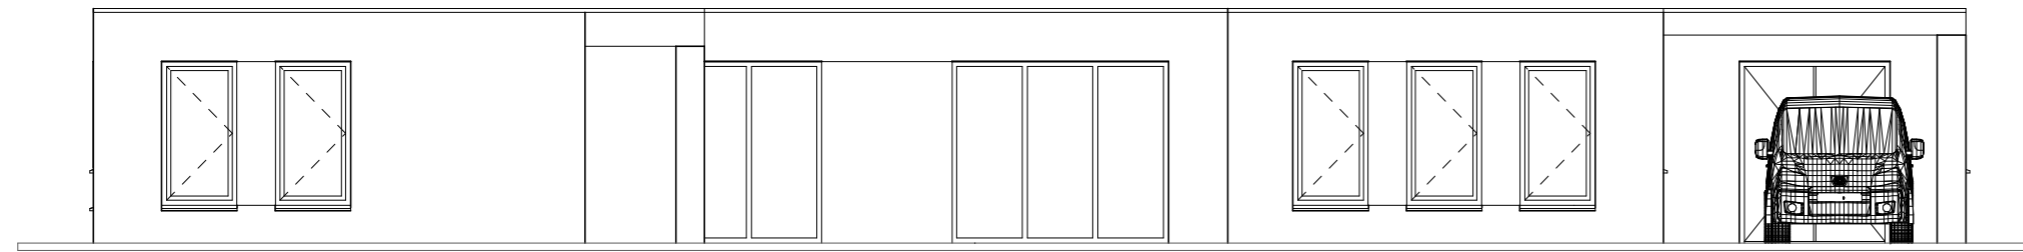


VOORGEVEL

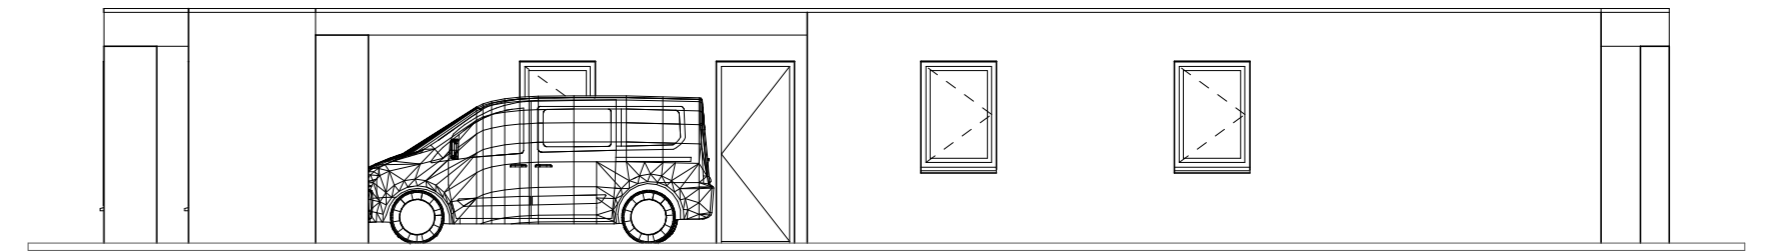

RECHTER ZIJGEVEL



BEGANE GROND

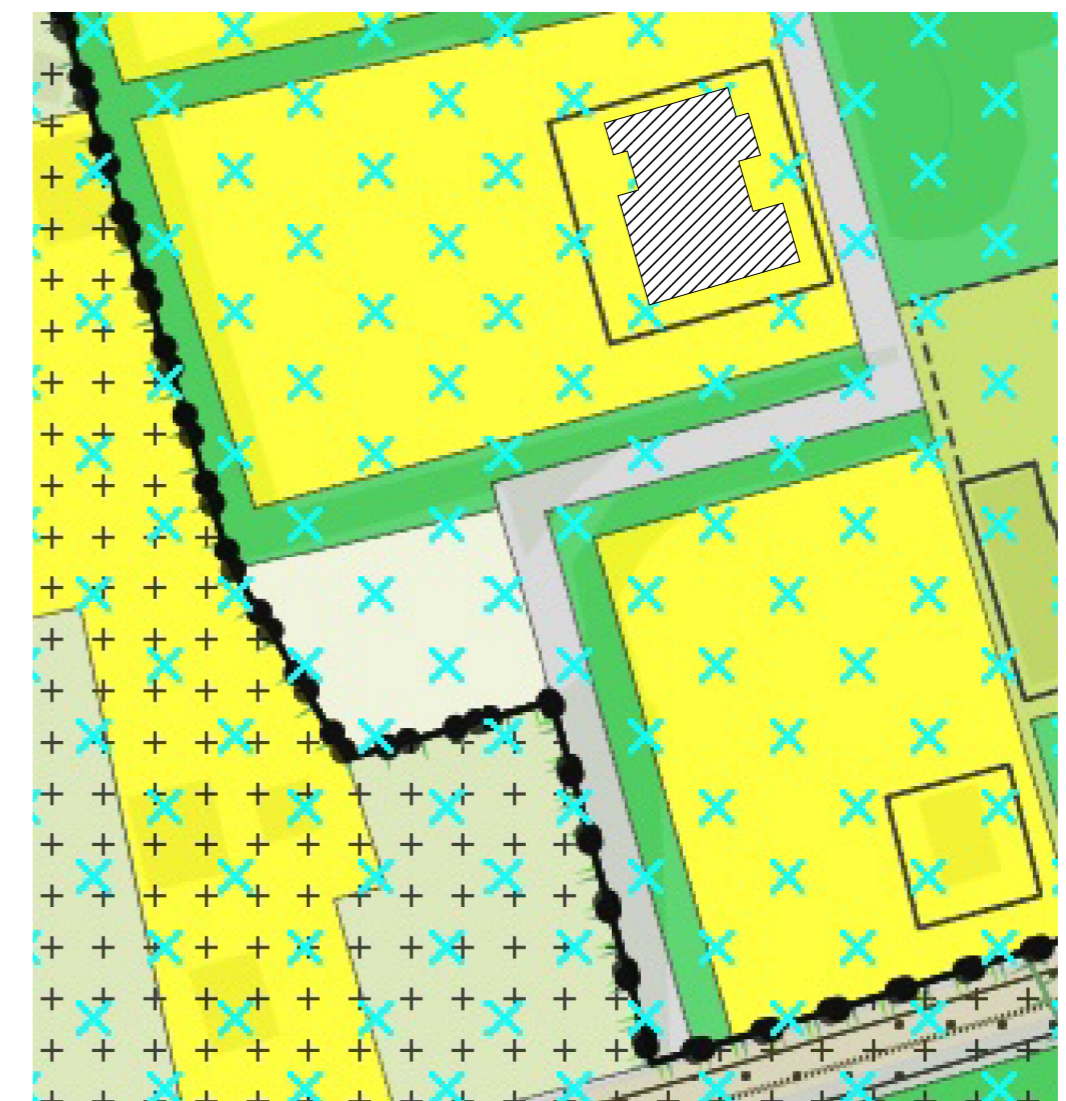

SITUATIE

Schaal 1:1000

Gemeente Berkelland  
Bestemmingsplan  
Buitengebied, Kieftendijk Neede



**Bouwkundig ontwerp- en adviesbureau**

HUIS totaal Tel. 0544 - 468 204  
Varsseveldseweg 57 Email: c.mellink@huistotaal.nl  
7131 JA Lichtenvoorde www.huistotaal.nl

WERK: Nieuwbouw Woning  
BOUWADRES: -  
ONDERWERP: ontwerp-tekening  
OPDRACHTGEVER: fam Zwierink

DATUM: 20-2-2018 Wijziging:  
a 22-2-2018 e -  
b 6-3-2018 f -  
c 8-3-2018 g -  
d - h -

schaal:	blad:	formaat:	werknummer:
1:100	1	A2	HT 1804