



## 2 Vooraanzicht

schaal 1:50

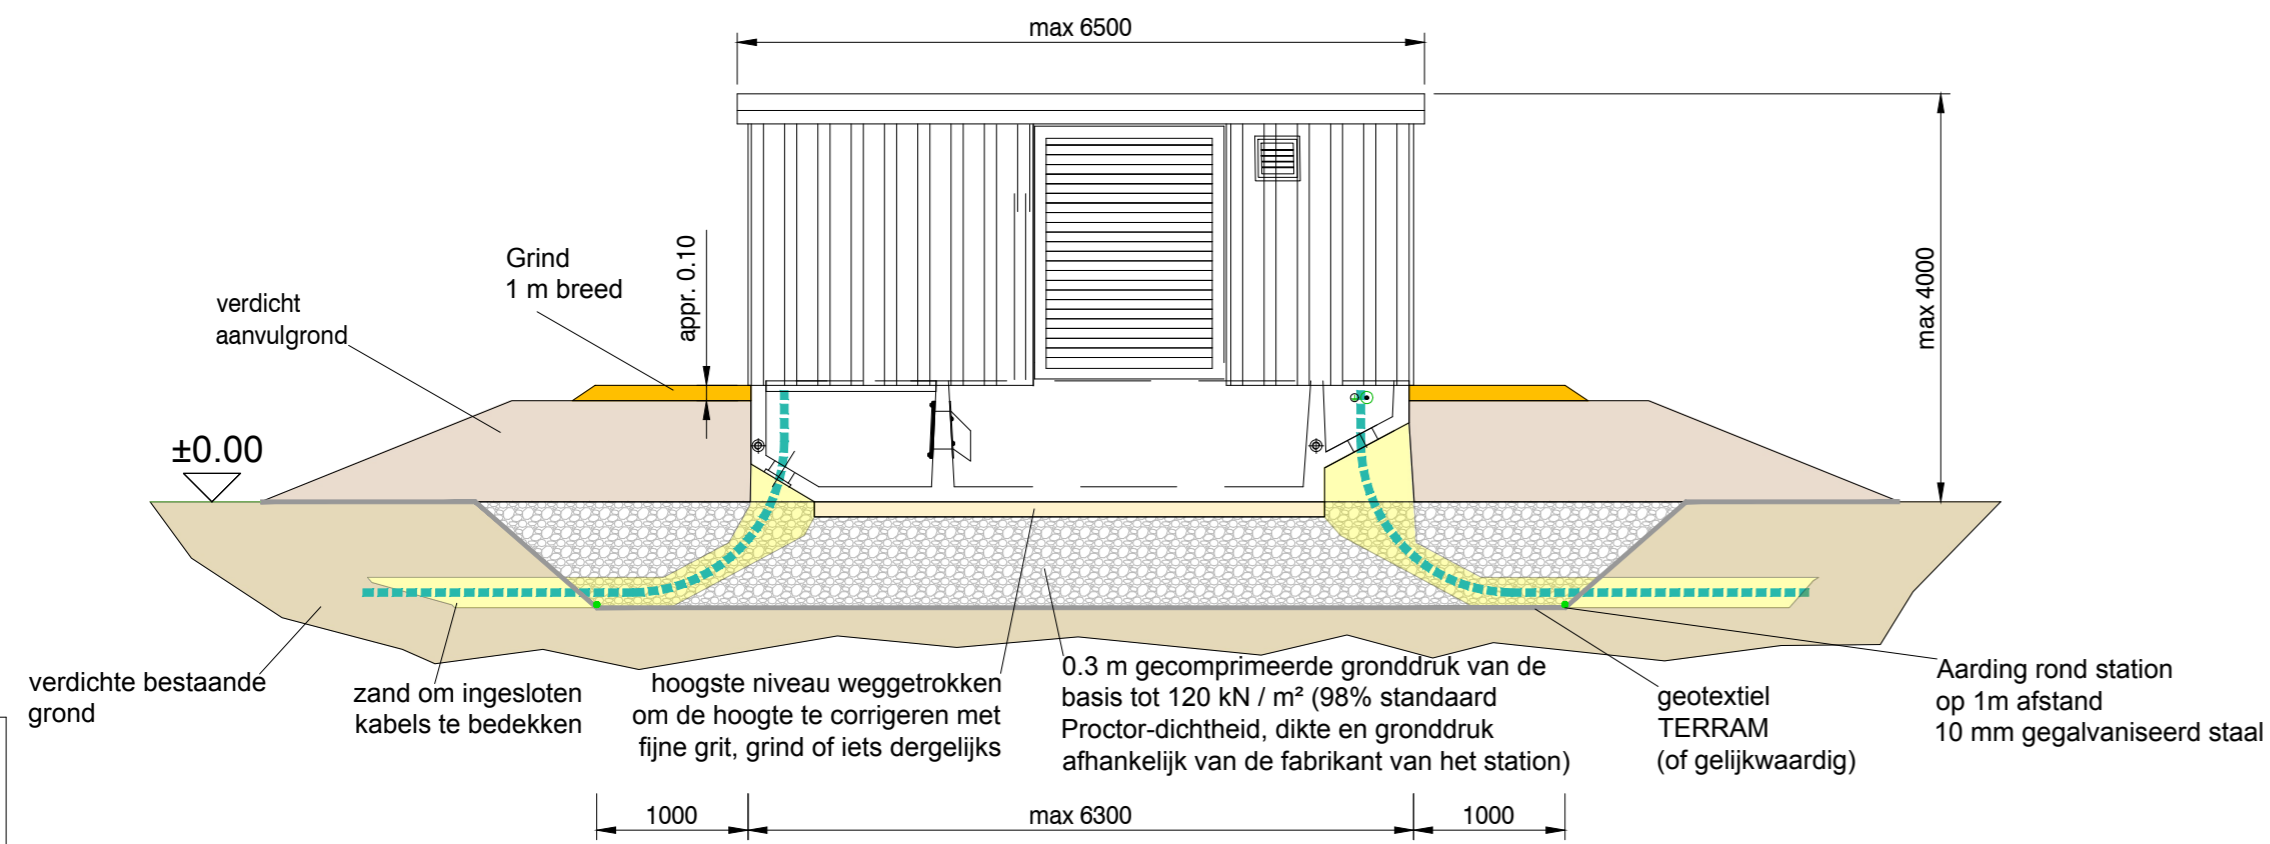


## 3 Rechter zijaanzicht

schaal 1:50

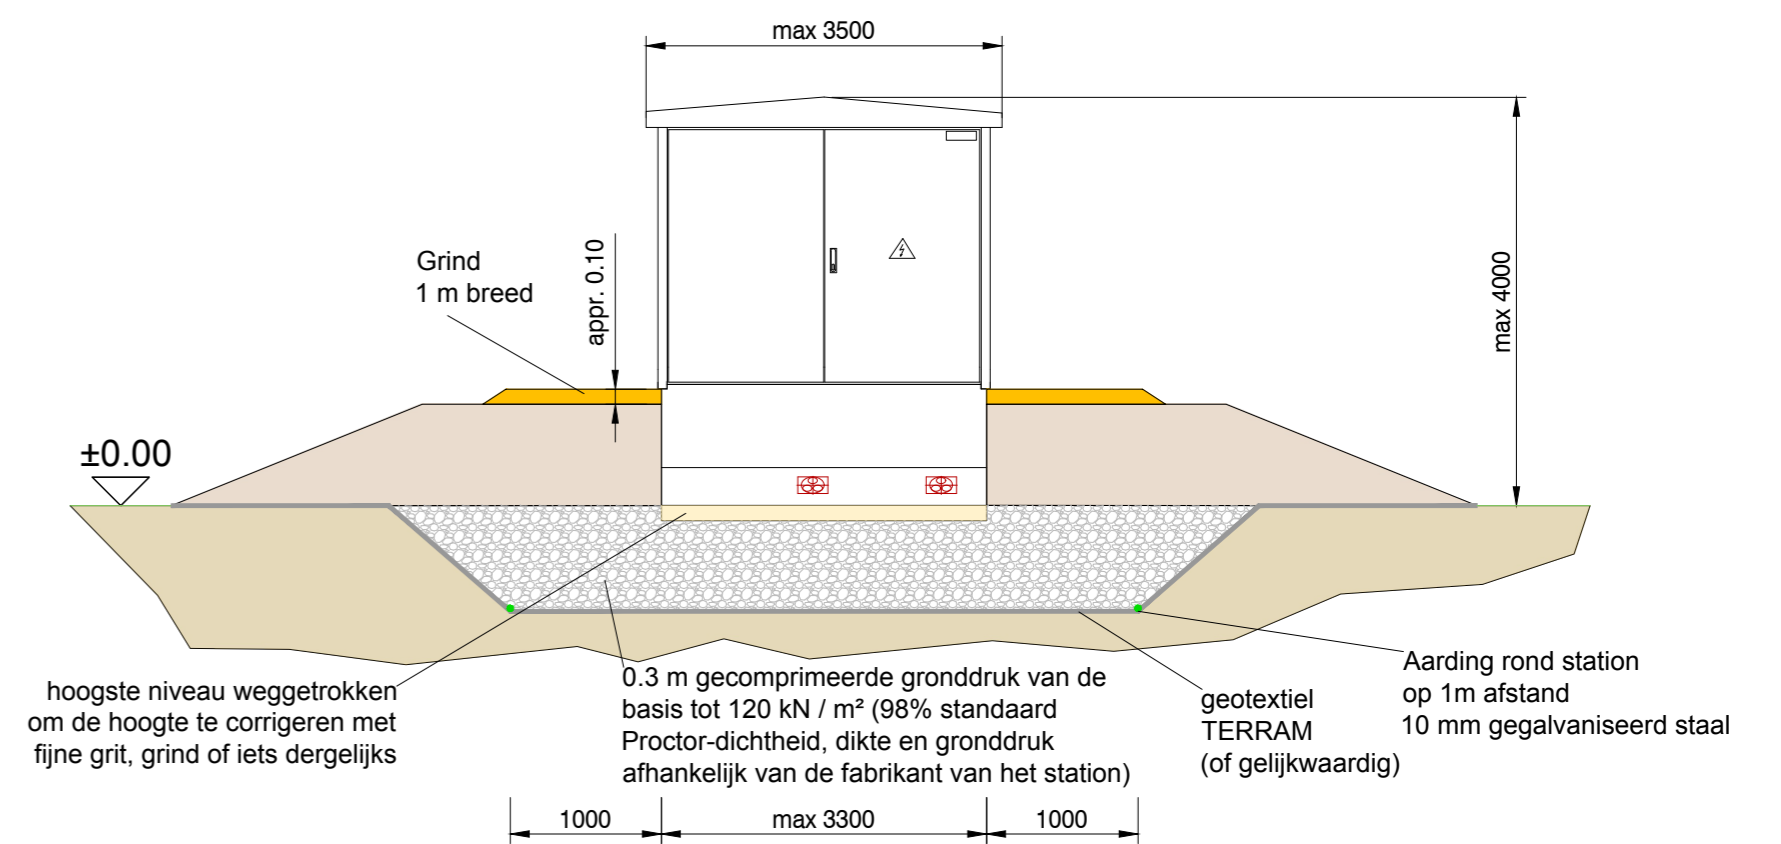


## 4 Achteraanzicht

schaal 1:50

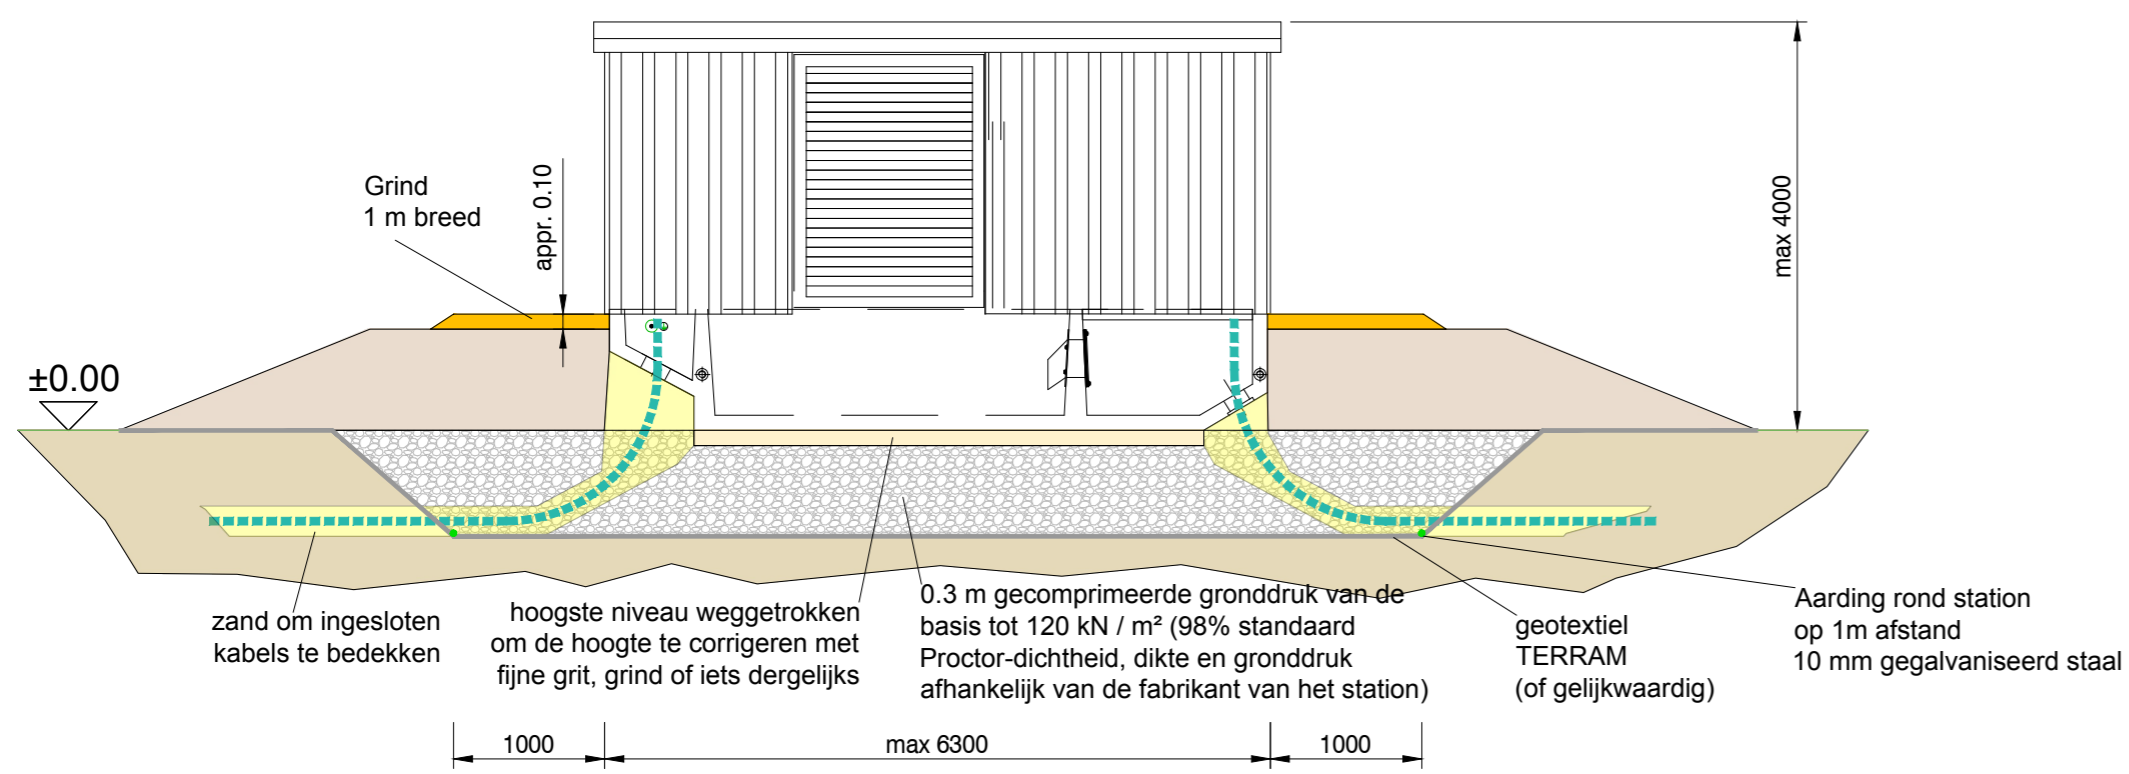


## 5 Linker zijaanzicht

schaal 1:50

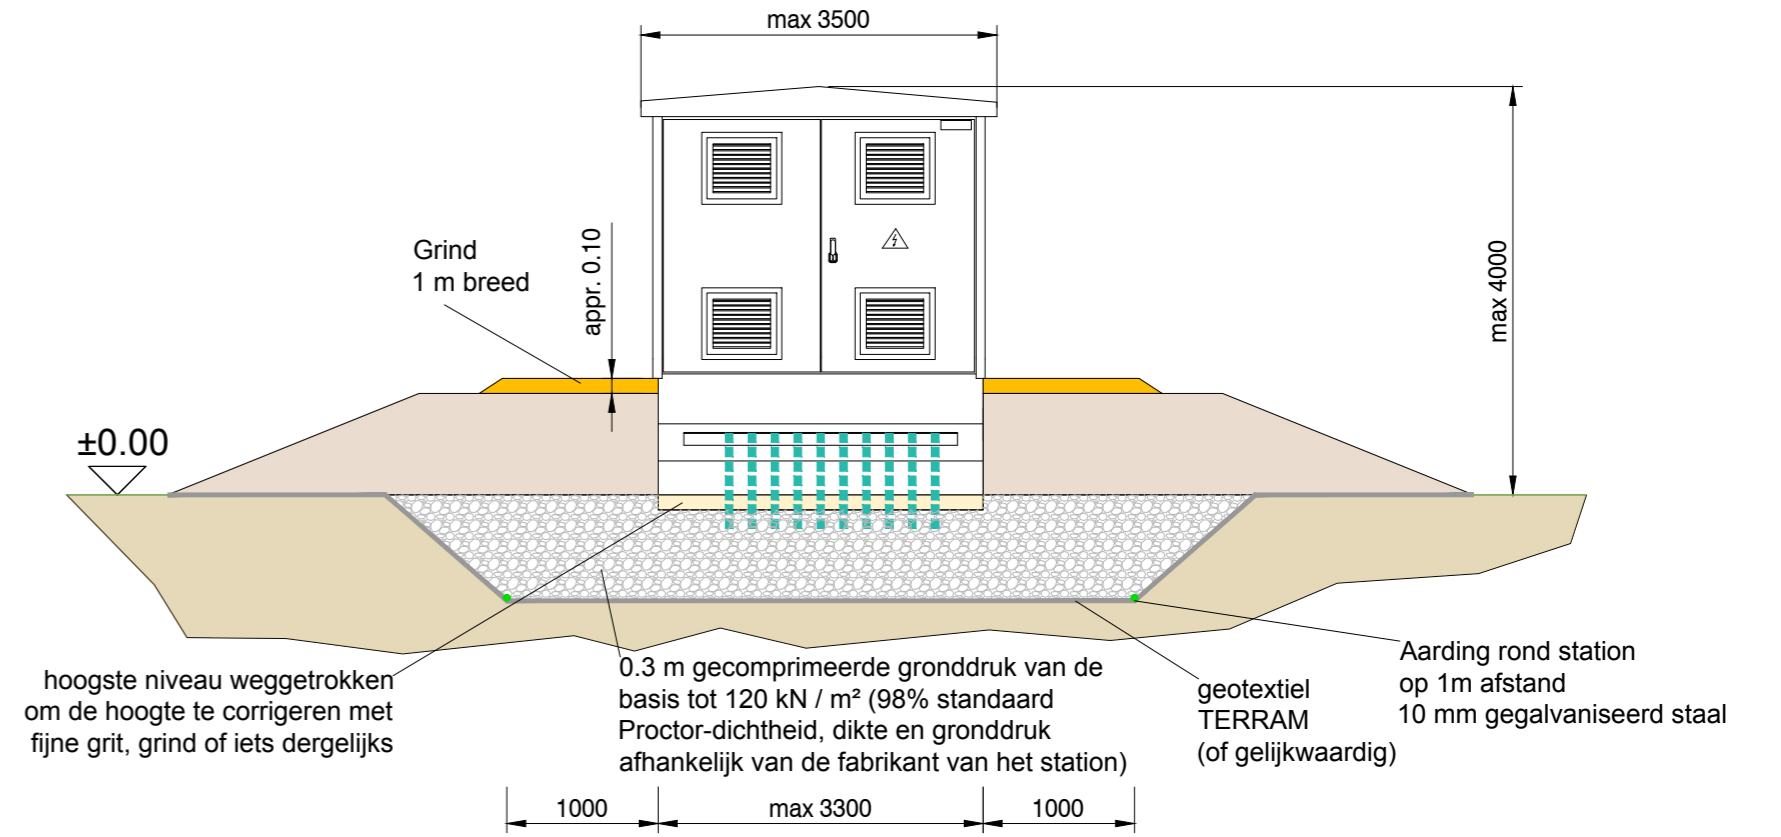

## 1 Bovenaanzicht van transformatorstation

schaal 1:75

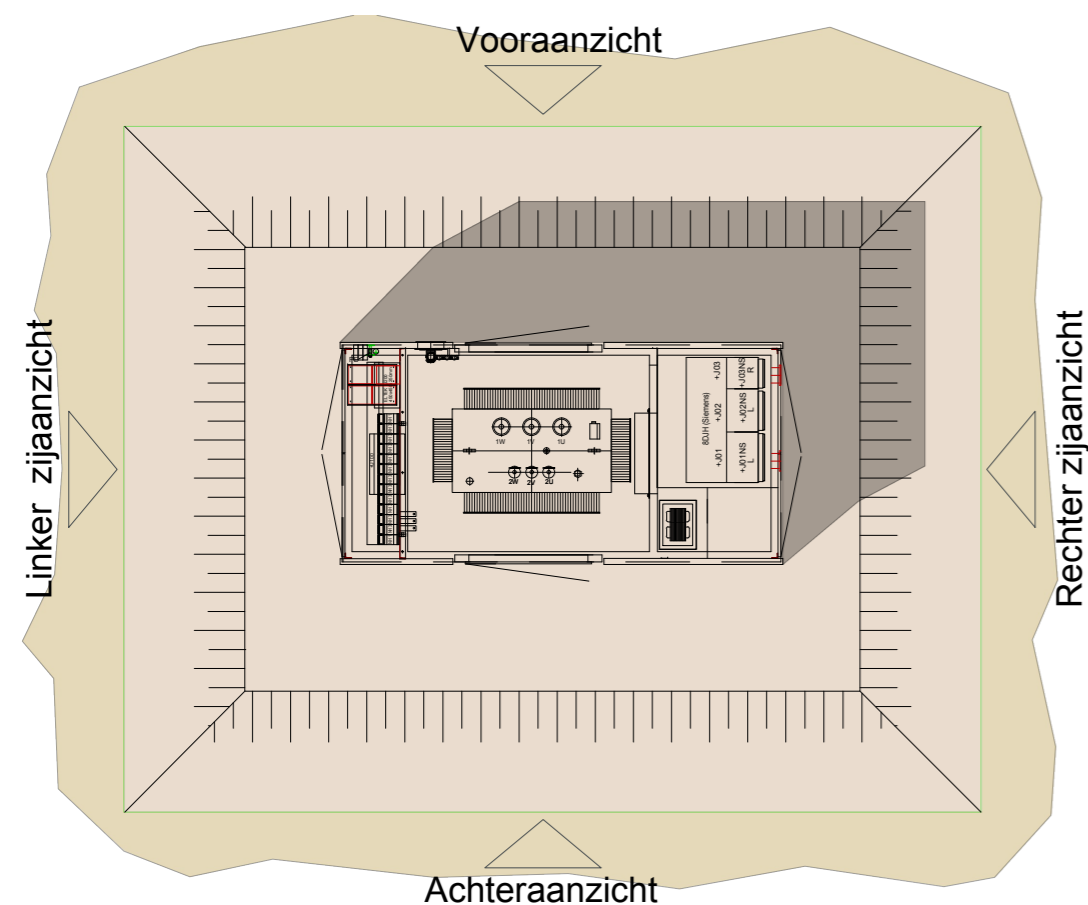

Houd er rekening mee dat:

Kleur van de kast voor buitengevel volgens klantspecificatie  
Het uiterlijk kan variëren, afhankelijk van de fabrikant

Revi.	Date	Desi.	Chec.	Appr.	Revisie Besch.
0	10 Sep 18	PUD	DWU		Originele tekening

Zonnepark Munsterjansdijk						
ibvogt	Pagina:	1	Formaat:	A2_594x420		
	Van:	1	Schaal:	1:50 1:75		
ib vogt GmbH Helmholtzstr. 2-9 10587 Berlin Tel. +49 30 397440-0 www.ibvogt.com	Status:	Goedkeuring Planning Transformator station		Document-Nr.:		
	Revisie:	0	10 Sep 2018	2842.M4.013.2.0		
		Project-Nr.	Besch.	Serial-Nr.	Formaat	Rev.