



3 Open stalen paneelomheining

schaal 1:75
optionele

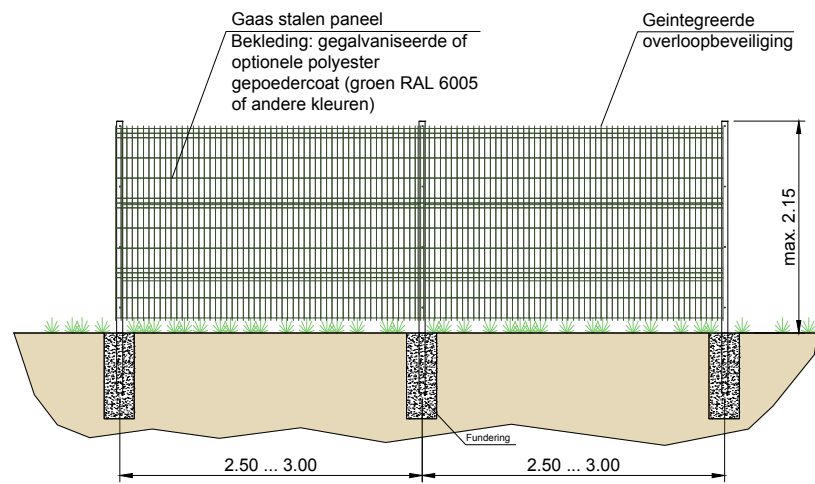


1 Stalen poort

schaal 1:30

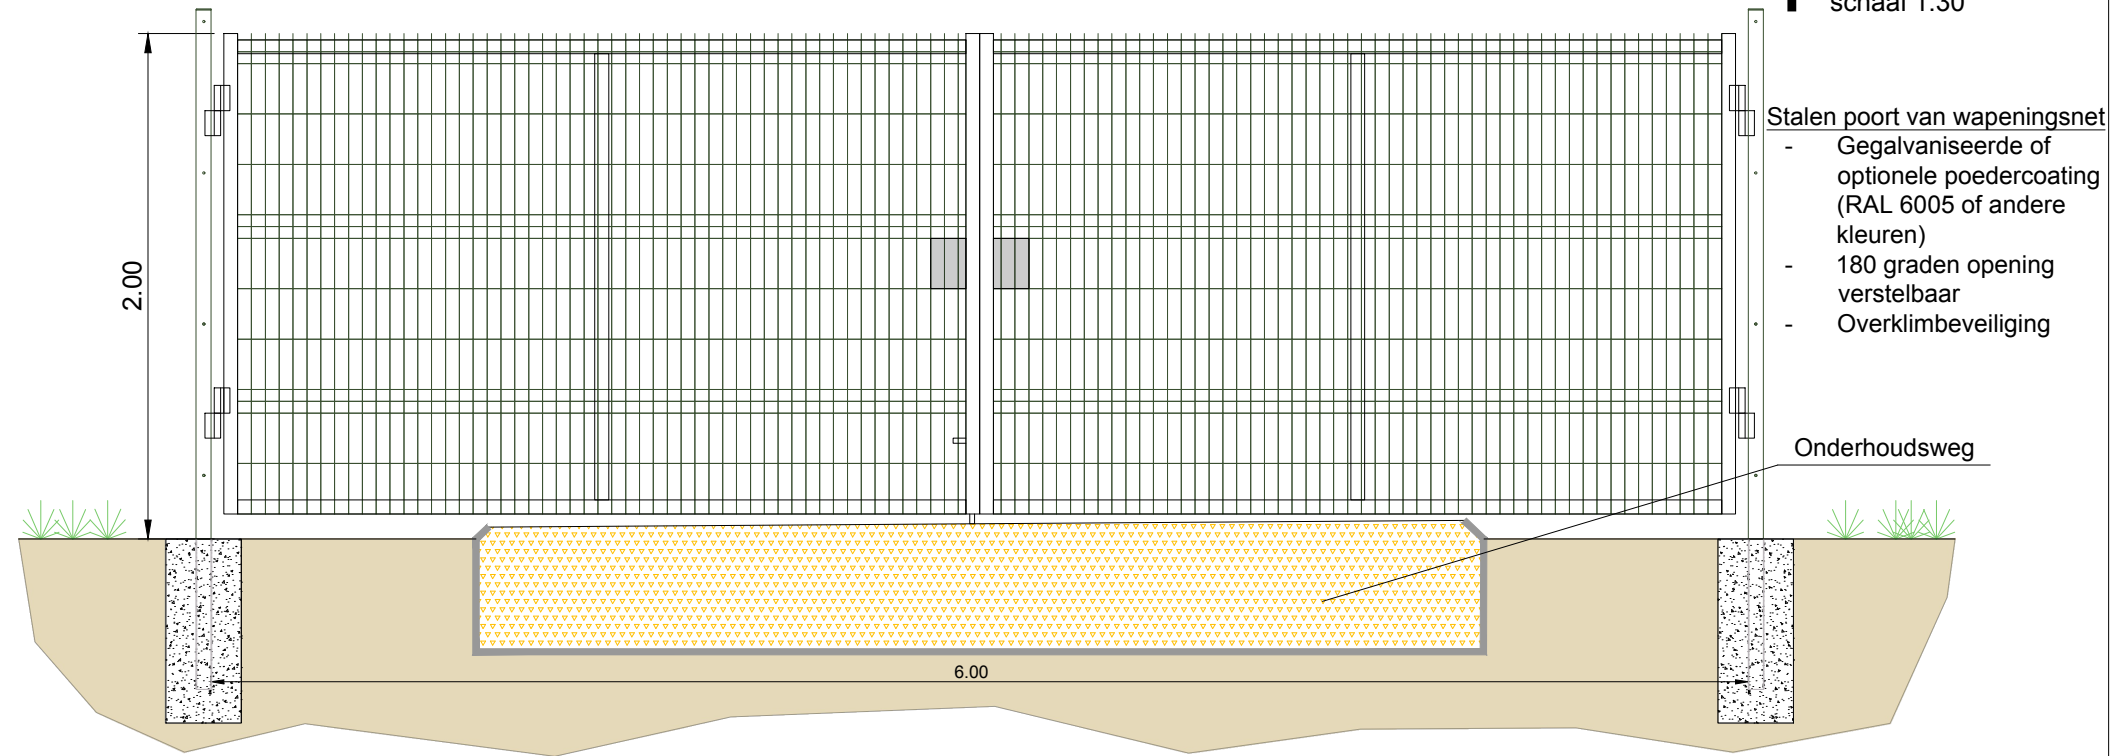

2 Gaas hekwerk

schaal 1:30

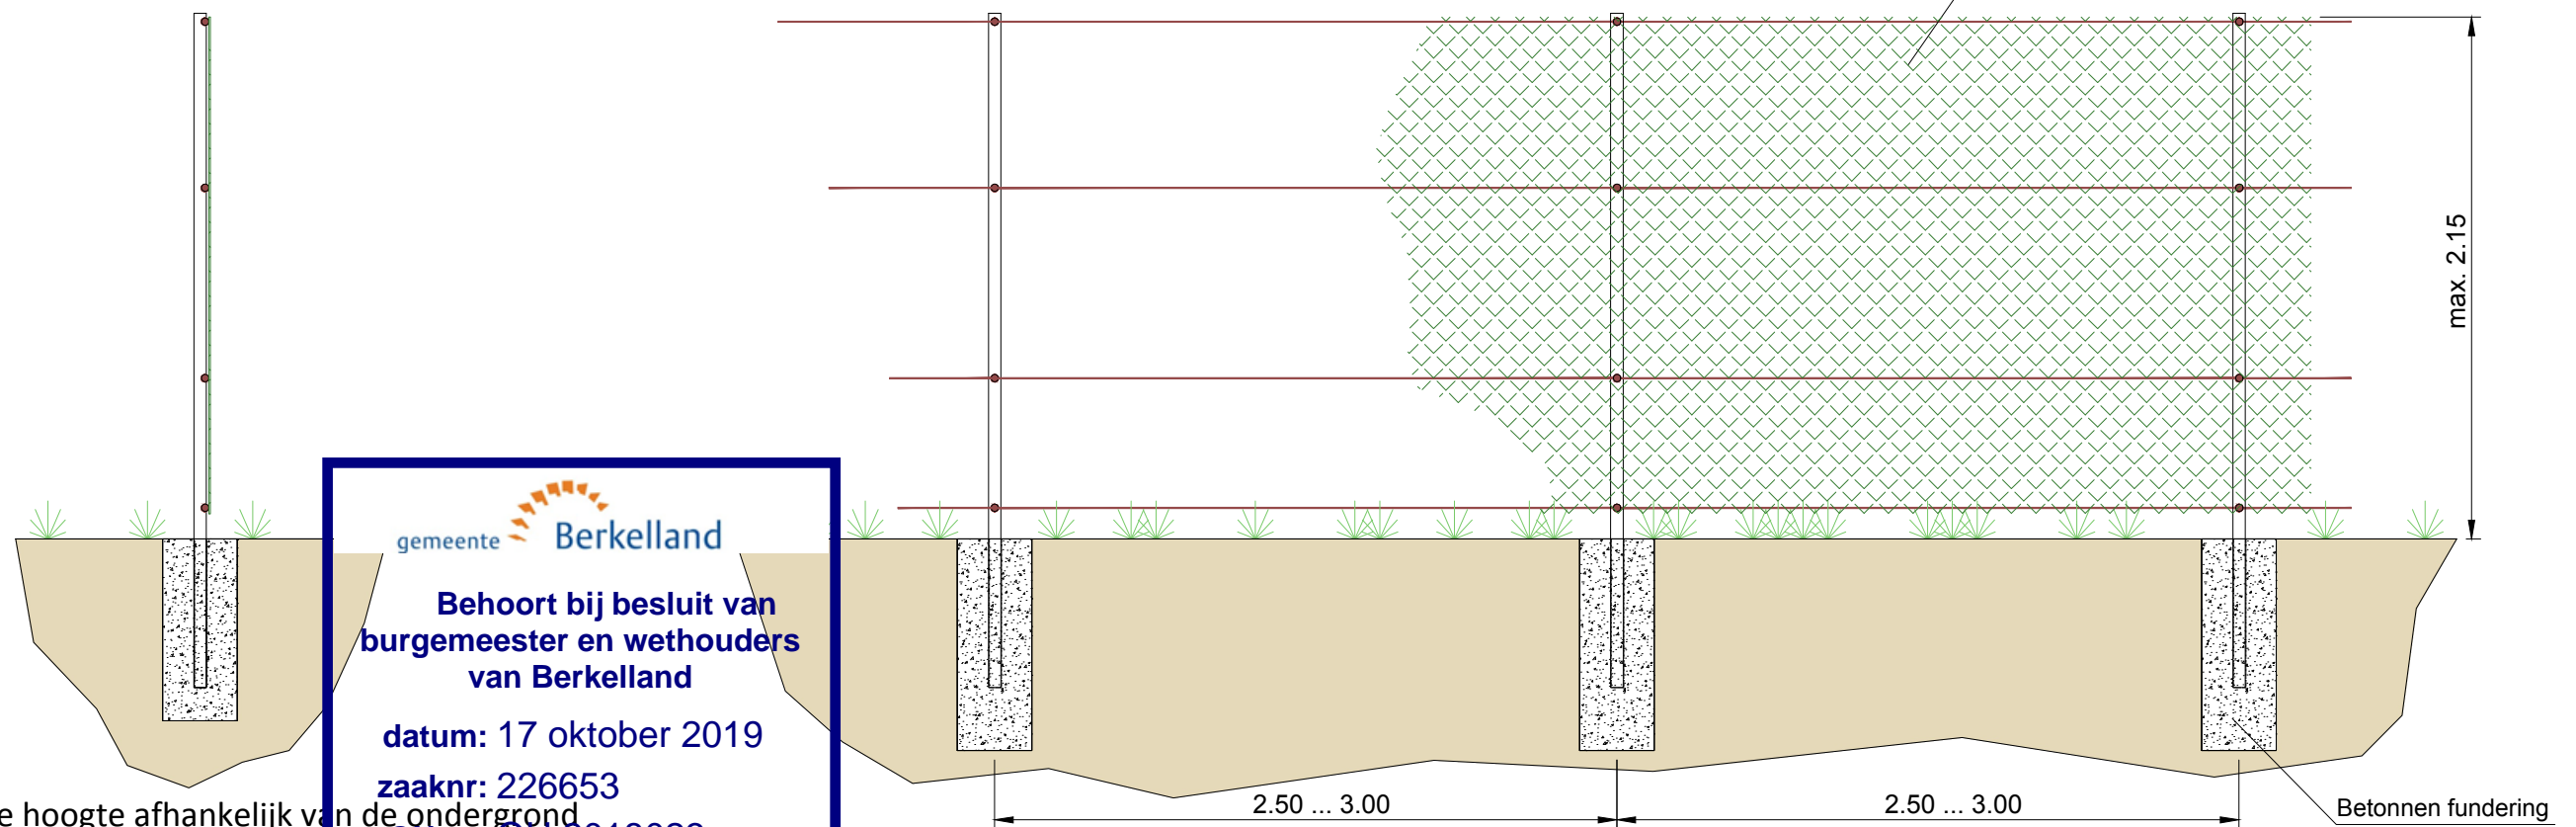


Behoort bij besluit van burgemeester en wethouders van Berkelland
datum: 17 oktober 2019
zaaknr: 226653
OU-nr: OU 2018023

*Exacte hoogte afhankelijk van de ondergrond

Revi.	Datum	Desi.	Chec.	Appr.	Revisie Besch.
A	14 Sep 2018	PUD	DWU		Prikeldraad op gaas hekwerk is verwijderd
0	10 Sep 2018	PUD	DWU		Originele tekening

Zonnepark Munsterjansdijk

 ib vogt GmbH Helmholtzstr. 2-9 10587 Berlin Tel. +49 30 397440-0 www.ibvogt.com	Supplier Musterweg 00000 Musterstadt Tel. +49 xx xxxxxxxxx www.supplier.com	Pagina: 1	Formaat: A3_420x297	Copying of this document and distribution to others and the use or communication of the contents thereof are forbidden without expressed authority. Offenders are liable to the payment of damages © by ib vogt GmbH
	Title: Goedkeuring Planning Hek	Van: 1	Schaal: 1:30 1:75	
			Document-Nr.: 2842.M4.016.3.A	Project-Nr. Besch. Serial-Nr. Formaat Rev.