




**1 Vooraanzicht (Haakje)**  
 schaal 1:30

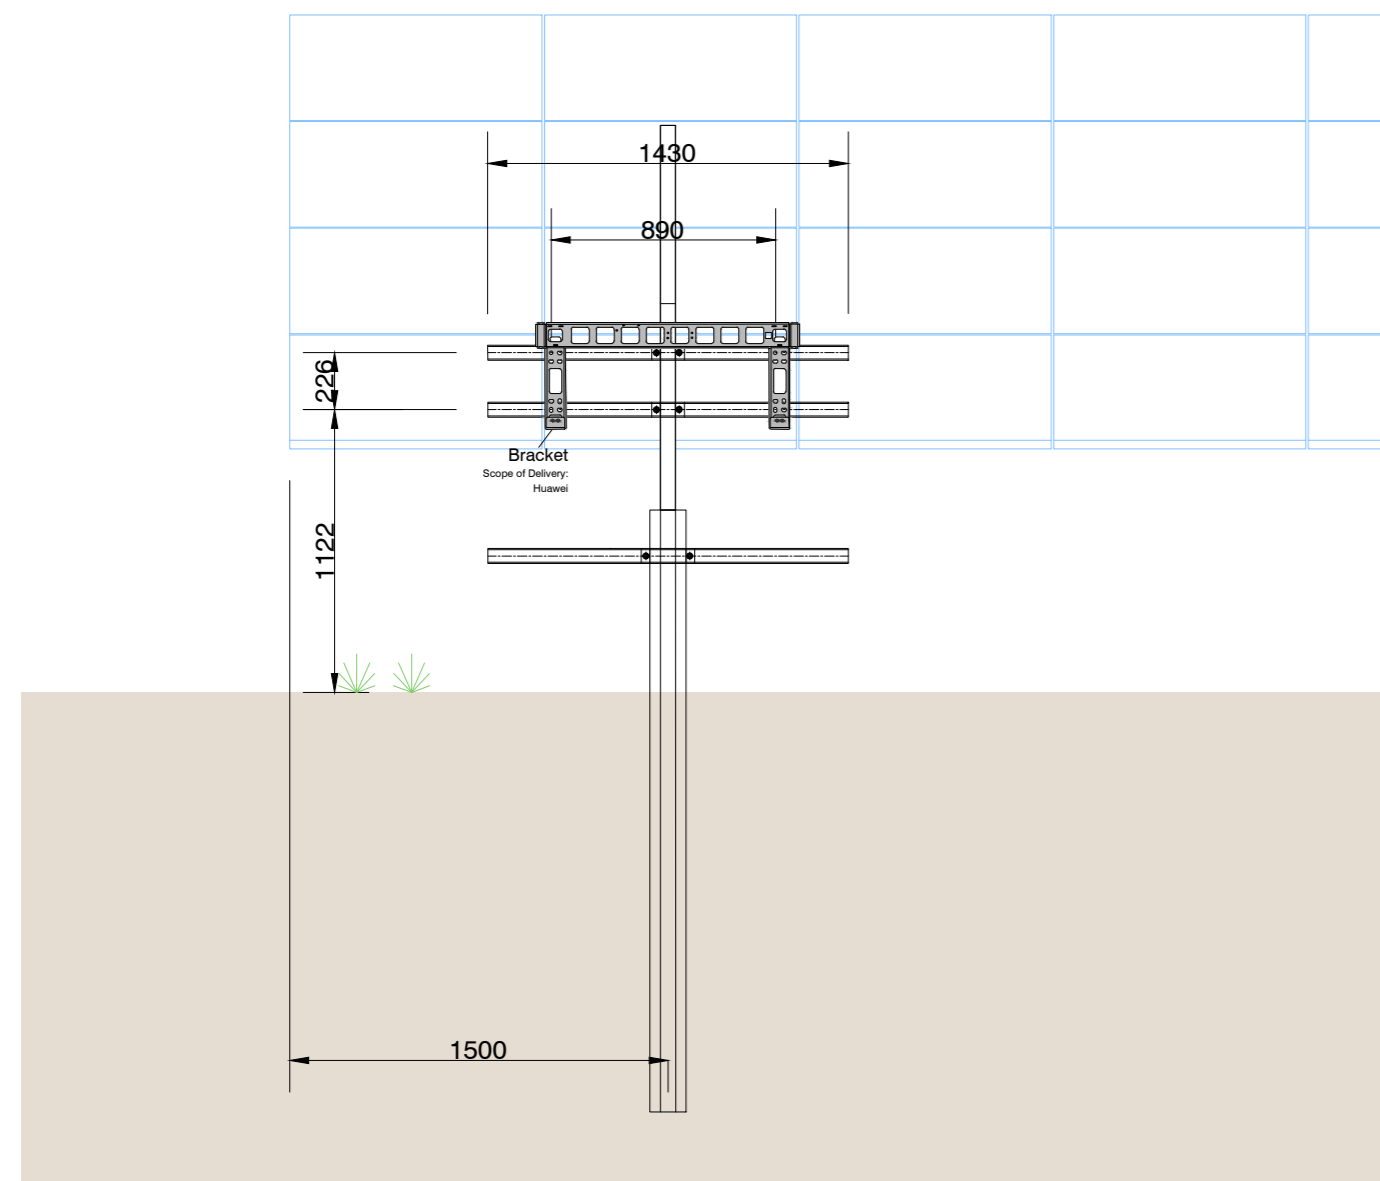


**2 Vooraanzicht (Inverter)**  
 schaal 1:30

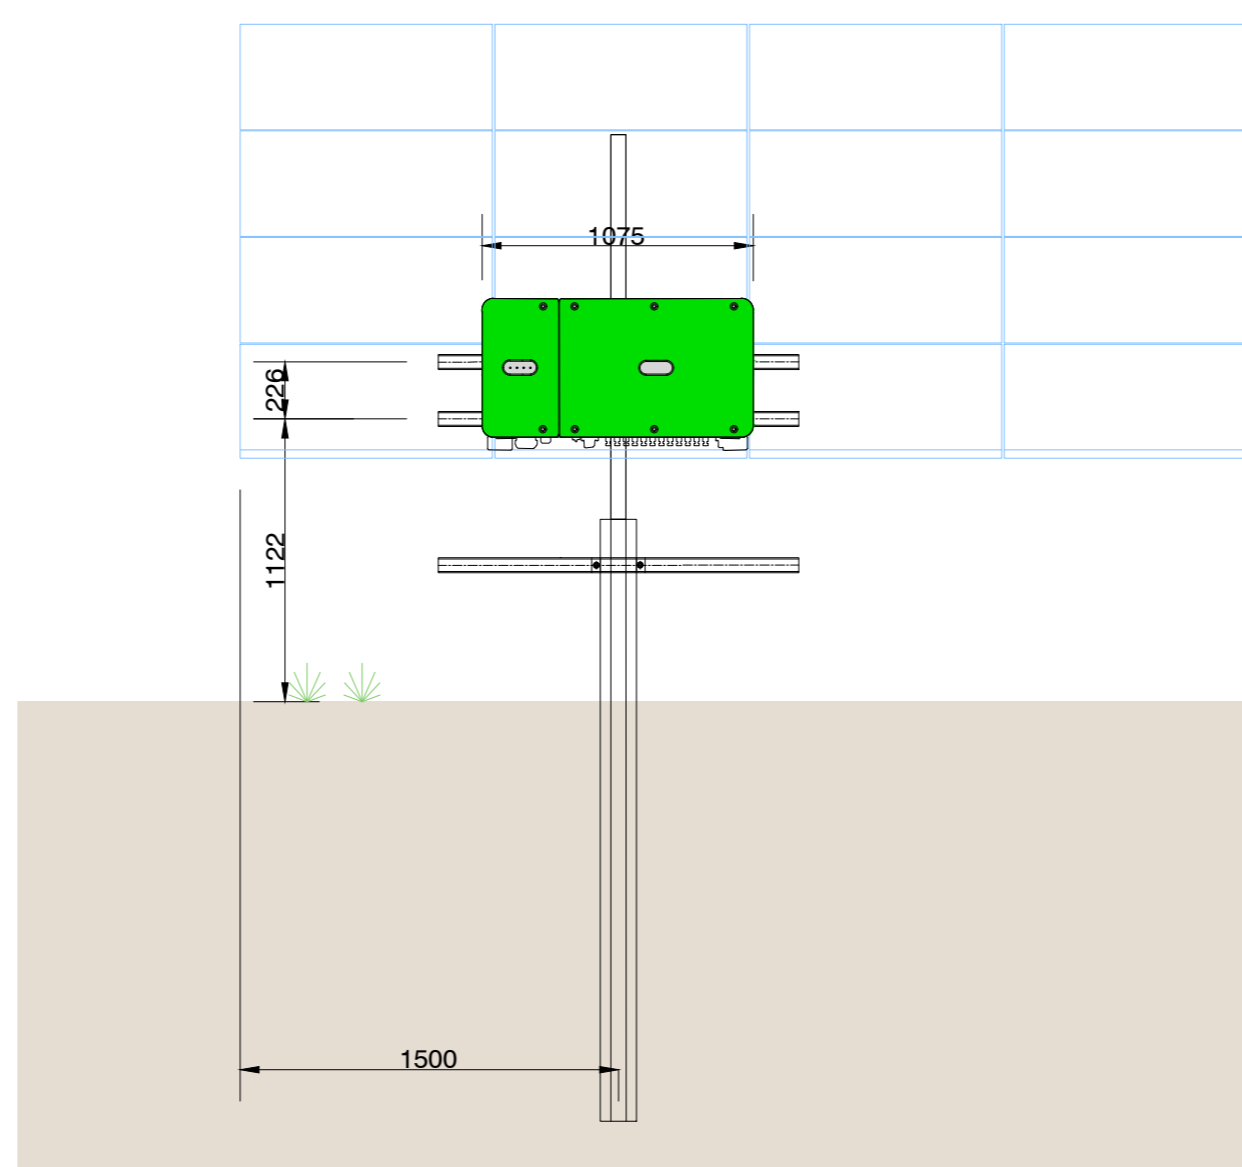


**3 Side view (Inverter + AC combiner)**  
 schaal 1:30

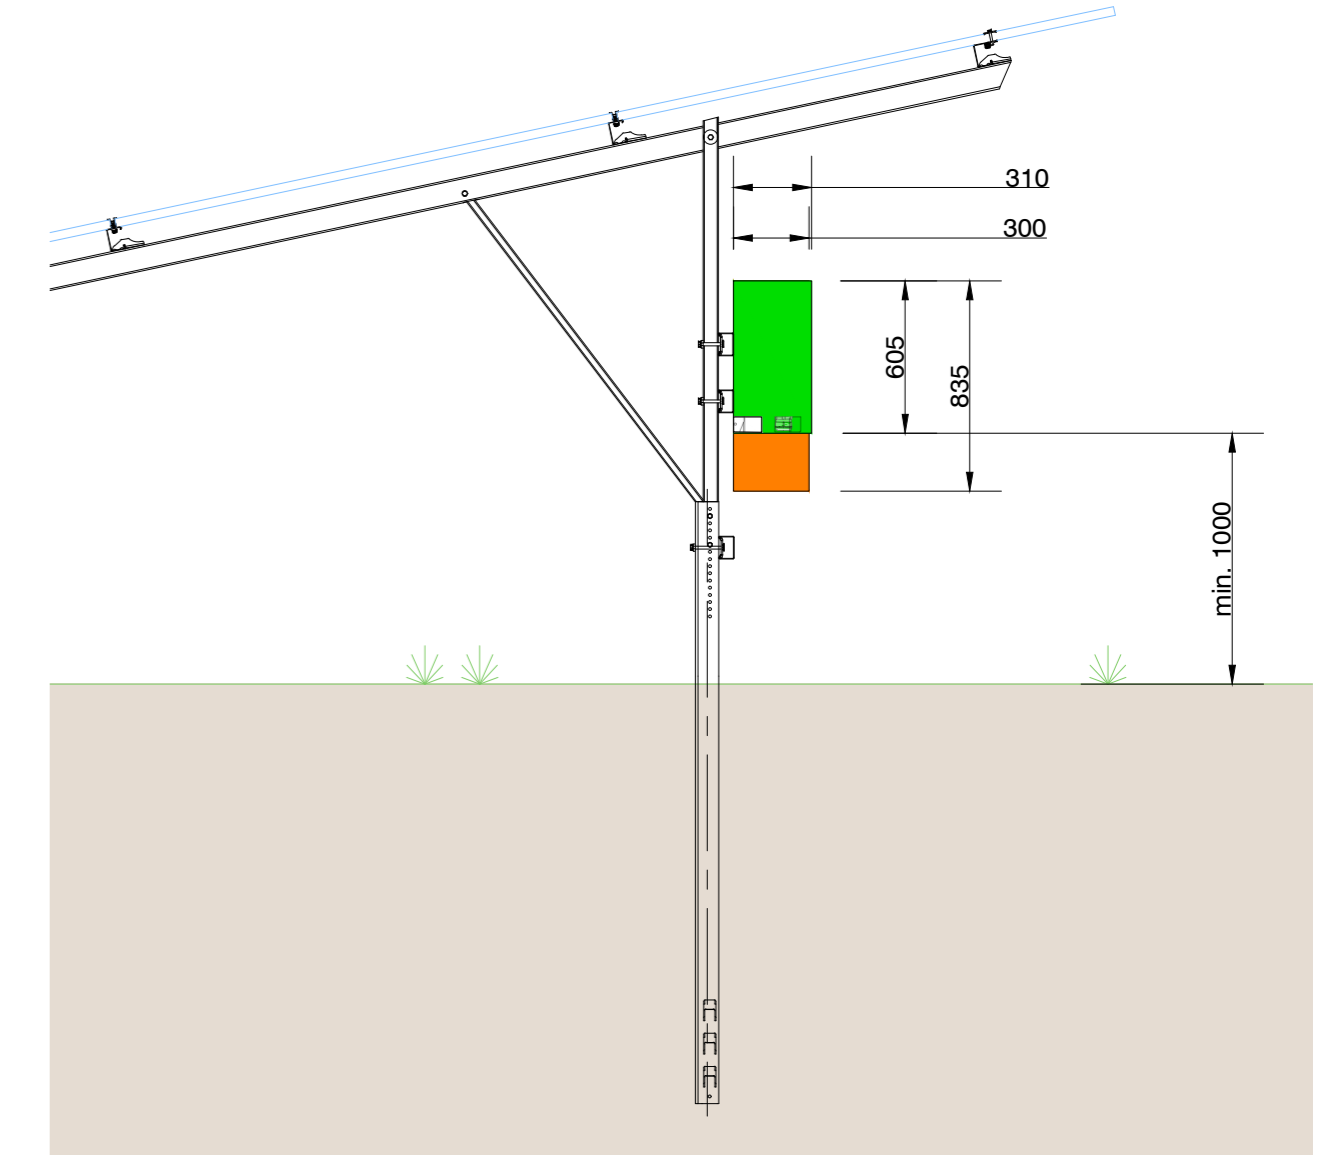

**4 Vooraanzicht (Haakje + verticale profielen)**  
 schaal 1:50

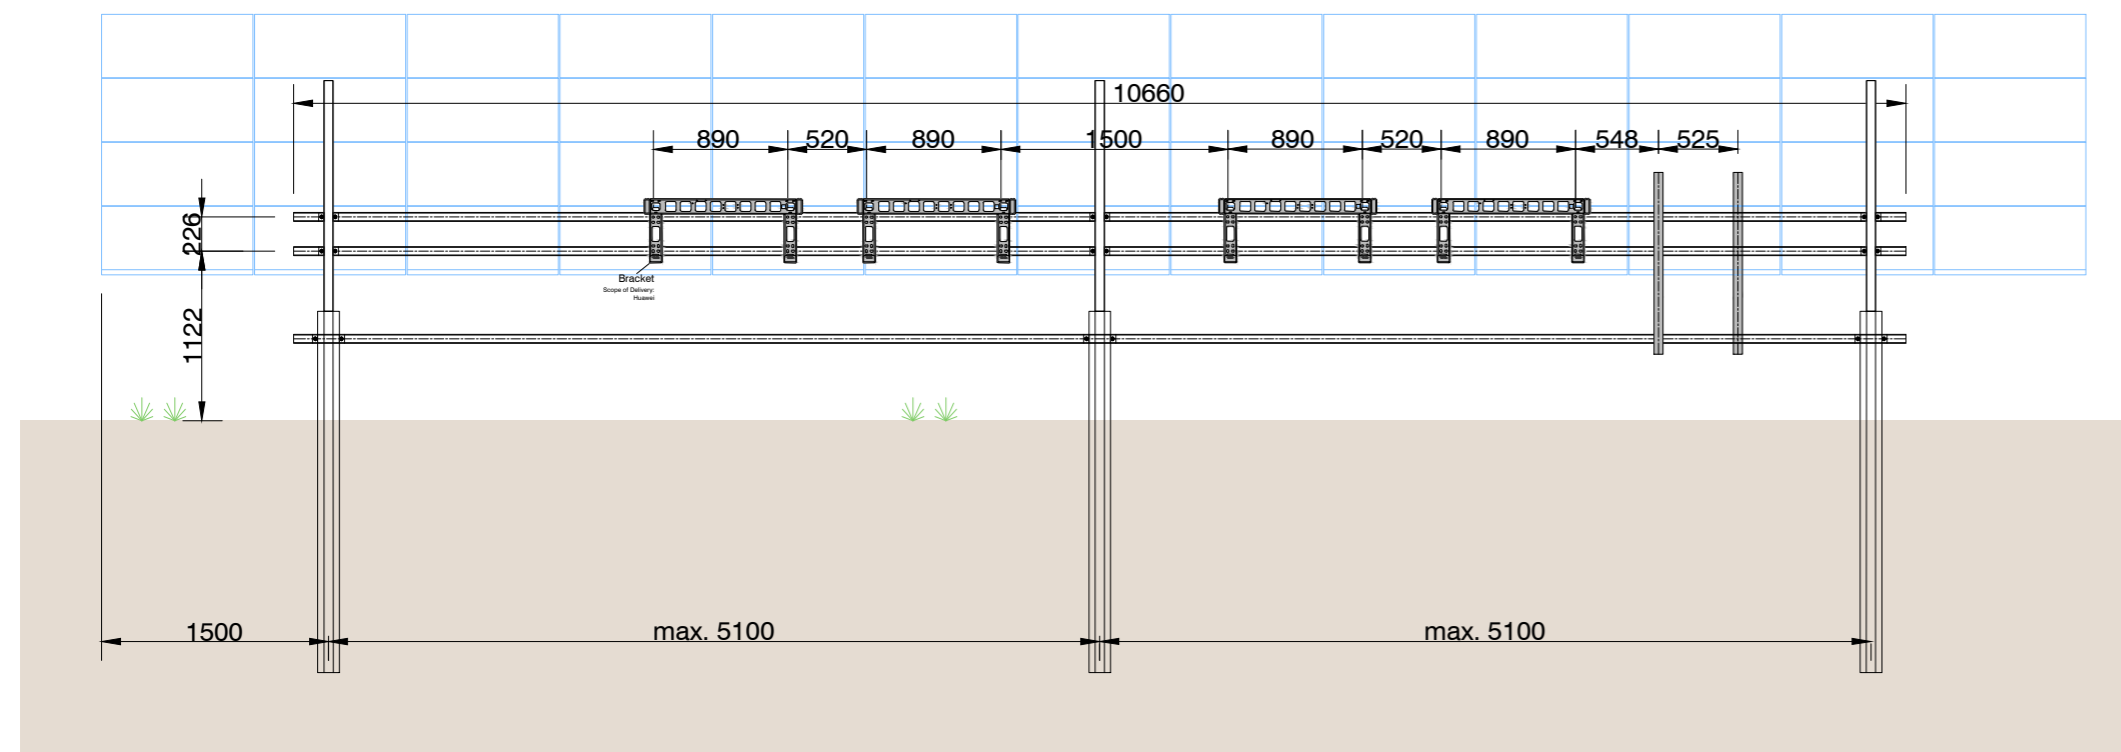


**5 Vooraanzicht (2...6 Inverters + AC combiner)**  
 schaal 1:50

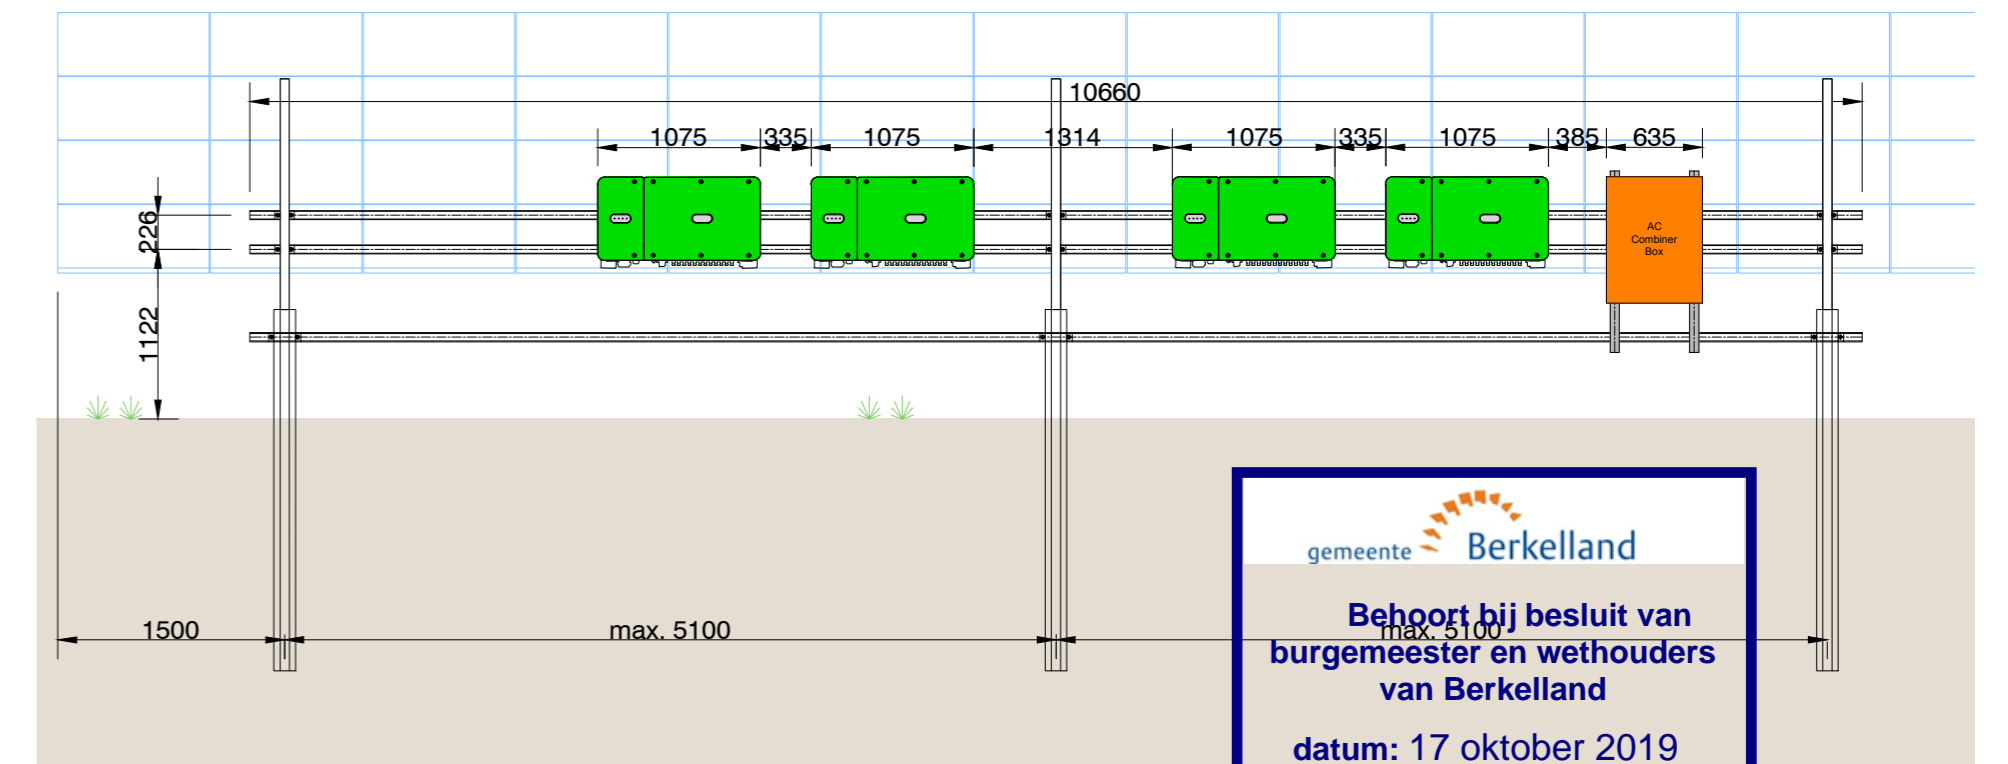

  
**Behoort bij besluit van  
 burgemeester en wethouders  
 van Berkelland**  
 datum: 17 oktober 2019  
 zaaknr: 226653  
 OU-nr: OU 2018023

0	10 Sep 2018	PUD	DWU		Originele tekening
Revi.	Datum	Desi.	Chec.	Appr.	Revisie Besch.

 ib vogt GmbH Helmholtzstr. 2-9 10587 Berlin Tel. +49 30 397440-0 www.ibvogt.com		Pagina: 1 Van: 1		Formaat: A2_594x420 Schaal: 1:20 / 1:50		Het maken van kopieën van dit document en het delen met anderen, en het gebruik maken van en delen van de inhoud is verboden zonder toestemming. Overtreders zijn aansprakelijk voor het vergoeden van de schade © ib vogt GmbH
		Status: 10 Sep 2018 Revisie: 0		Document-Nr.: 2842.M4.015.2.0		
Title: Goedkeuring Planning Inverter / AC Combiner Box		Supplier: Musterweg 00000 Musterstadt Tel. +49 xx xxxxxxxx www.supplier.com		Project-Nr. Besch. Serial-Nr. Formaat Rev.		

*Zonnepark Munsterjansdijk*