



1 Bovenaanzicht

schaal 1:100

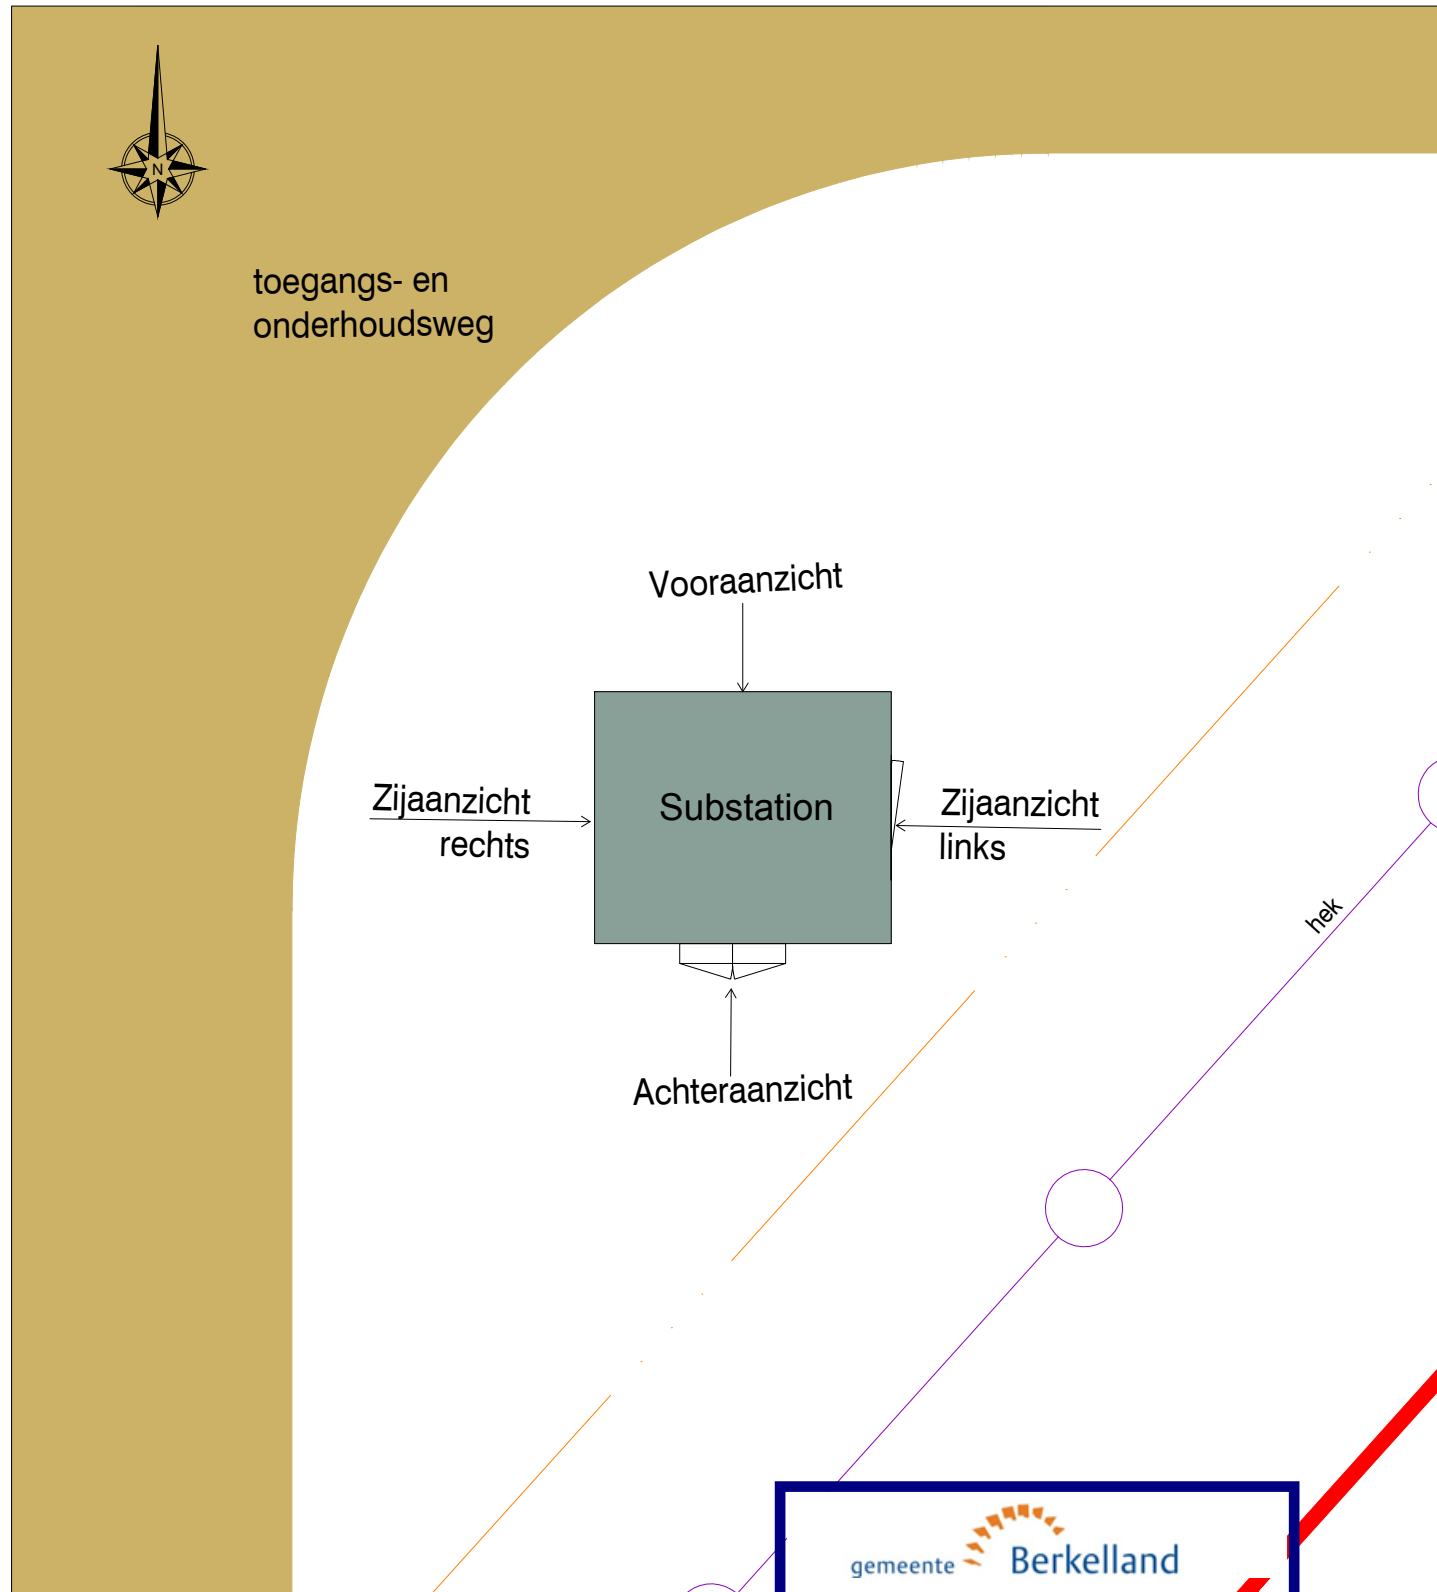


2 Zijaanzicht rechts

schaal 1:75

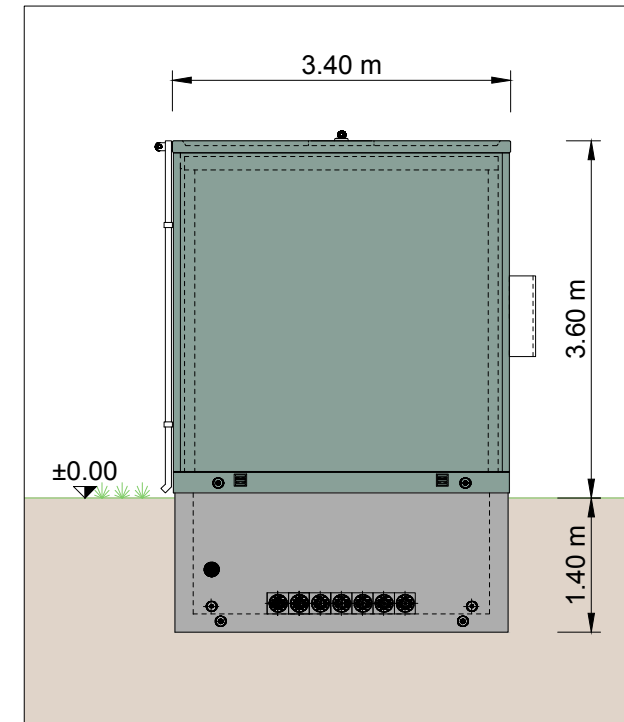


3 Zijaanzicht links

schaal 1:75

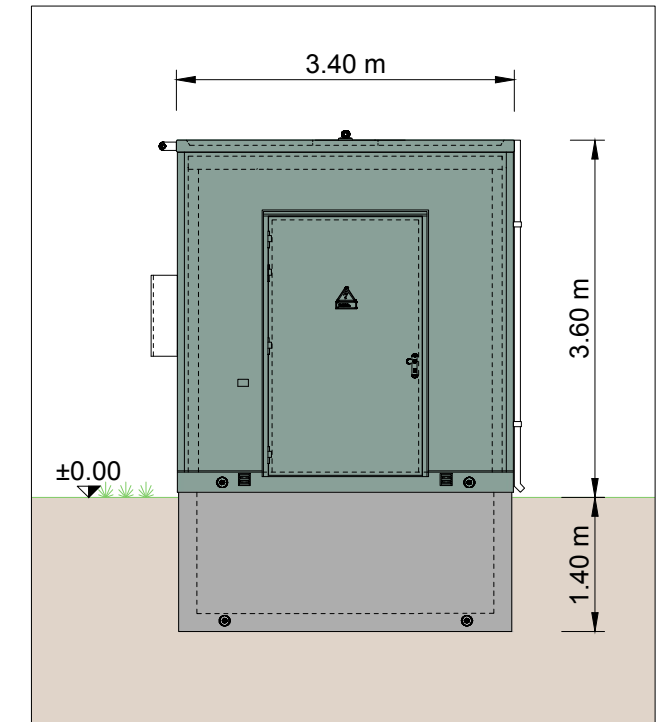


4 Vooraanzicht

schaal 1:75

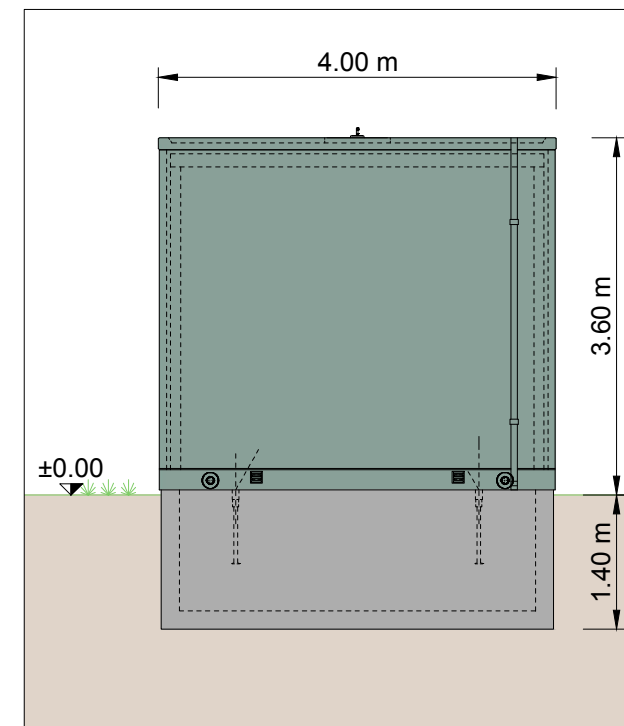

5 Achteraanzicht

schaal 1:75

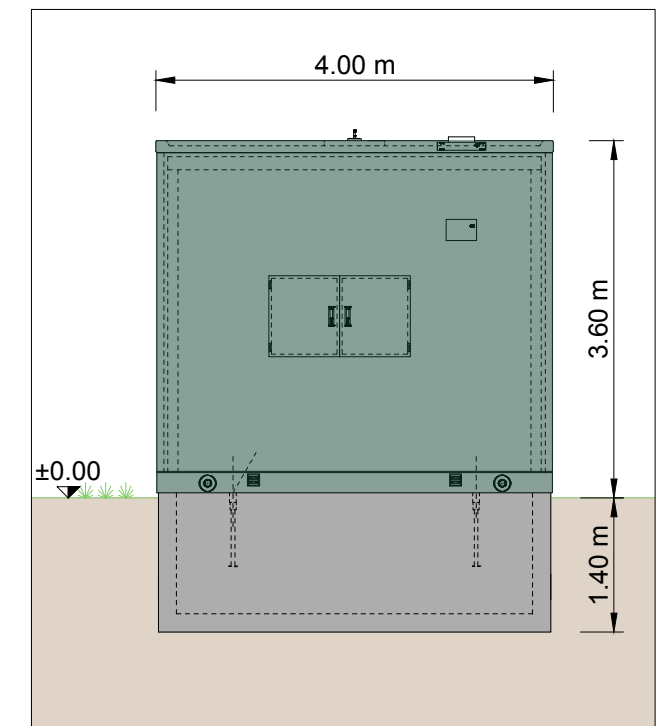

gemeente **Berkelland**

Behoort bij besluit van burgemeester en wethouders van Berkelland

datum: 17 oktober 2019

zaaknr: 226653

OU-nr: OU 2018023

gegevensbron van het onderstation is gebaseerd op het tekeningvoorstel 8031A015 van ALFEN NETHERLANDS

Revi.	Datum	Desi.	Chec.	Appr.	Revisie Besch.
A	24 Sep 18	PUD	DWU		Substation relocated
0	12 Sep 18	PUD	DWU		Original drawing

Zonnepark Munsterjansdijk

	ib vogt GmbH Helmholtzstr. 2-9 10587 Berlin Tel. +49 30 397440-0 www.ibvogt.com	Pagina: 1	Formaat: A3_420x297	Het maken van kopieën van dit document en het delen met anderen, en het gebruik maken van en delen van de inhoud is verboden zonder toestemming. Overtreders zijn aansprakelijk voor het vergoeden van de schade © ib vogt GmbH
		Van: 1	Schaal: 1:100 1:75	
Title: Goedkeuring Planning Inkoop Station		Status: 24 Sep 2018	Document-Nr.: 2842.M4.022.3.A	
		Revisie: A	Project-Nr. Besch. Serial-Nr. Formaat Rev.	