



2 Vooraanzicht

schaal 1:50

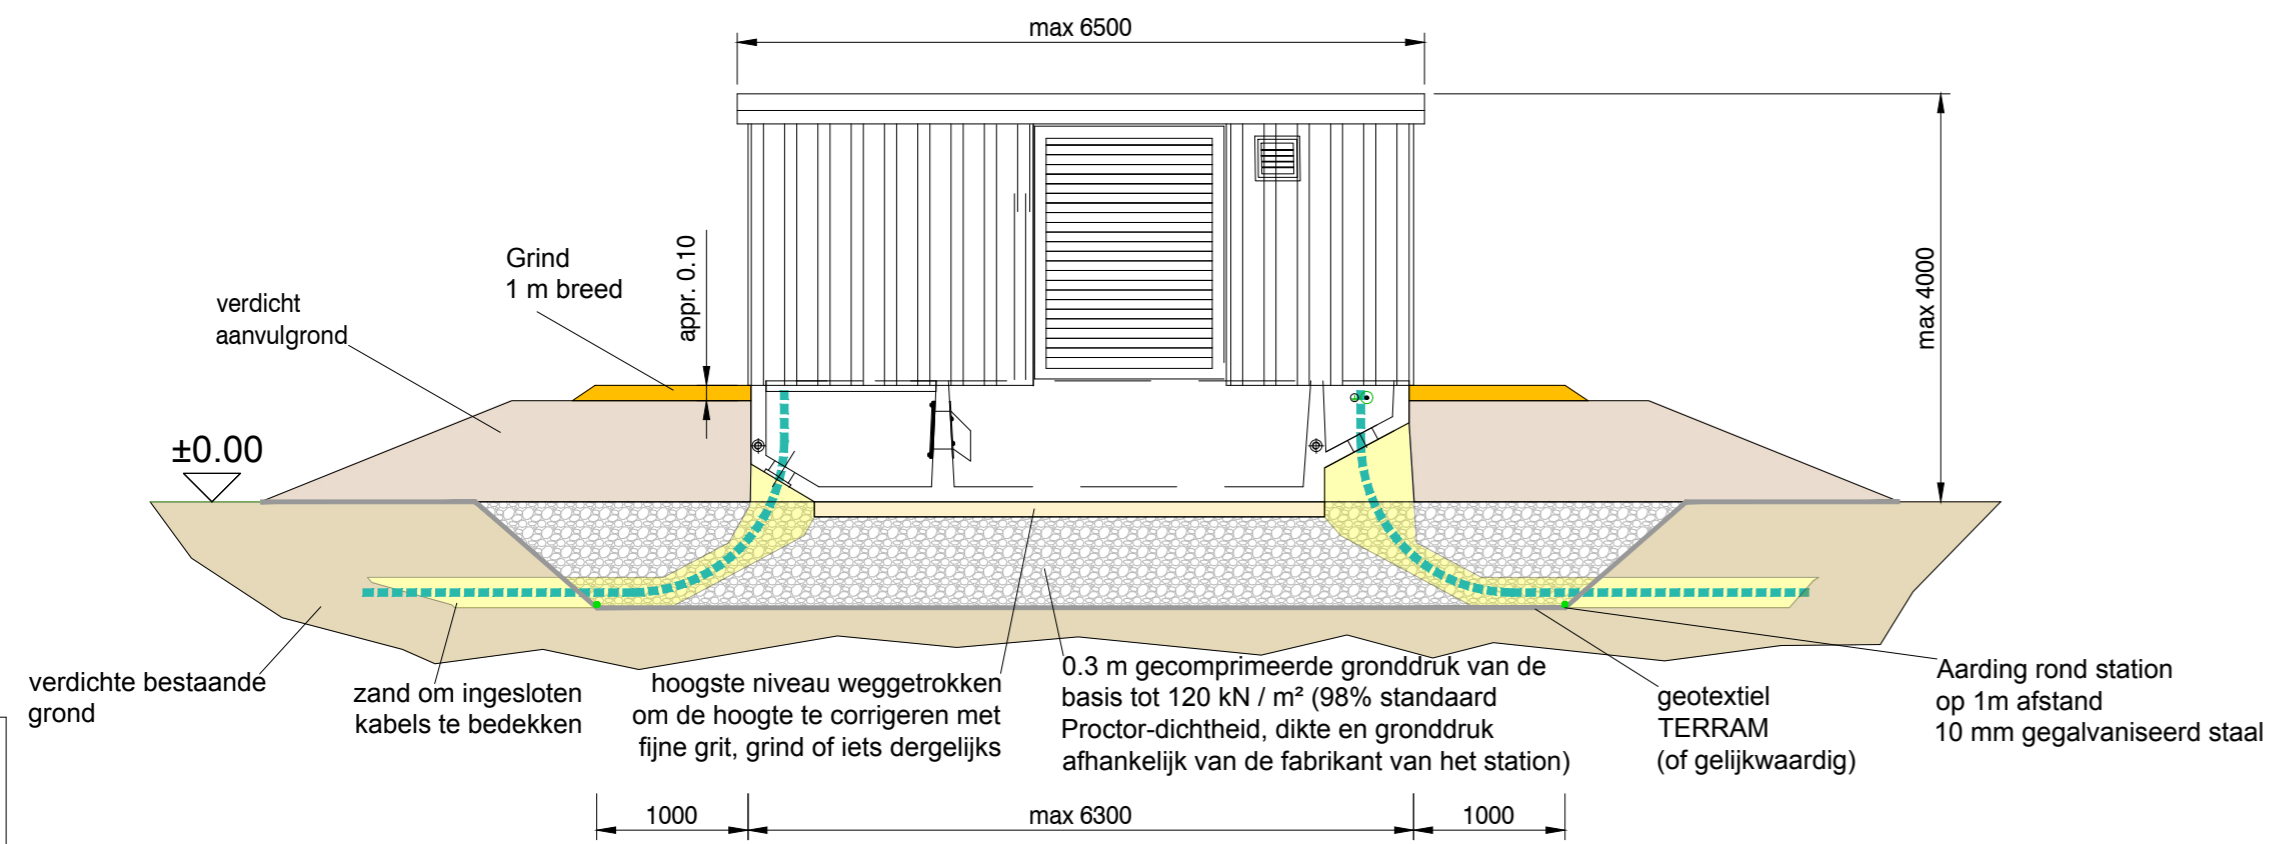


3 Rechter zijaanzicht

schaal 1:50

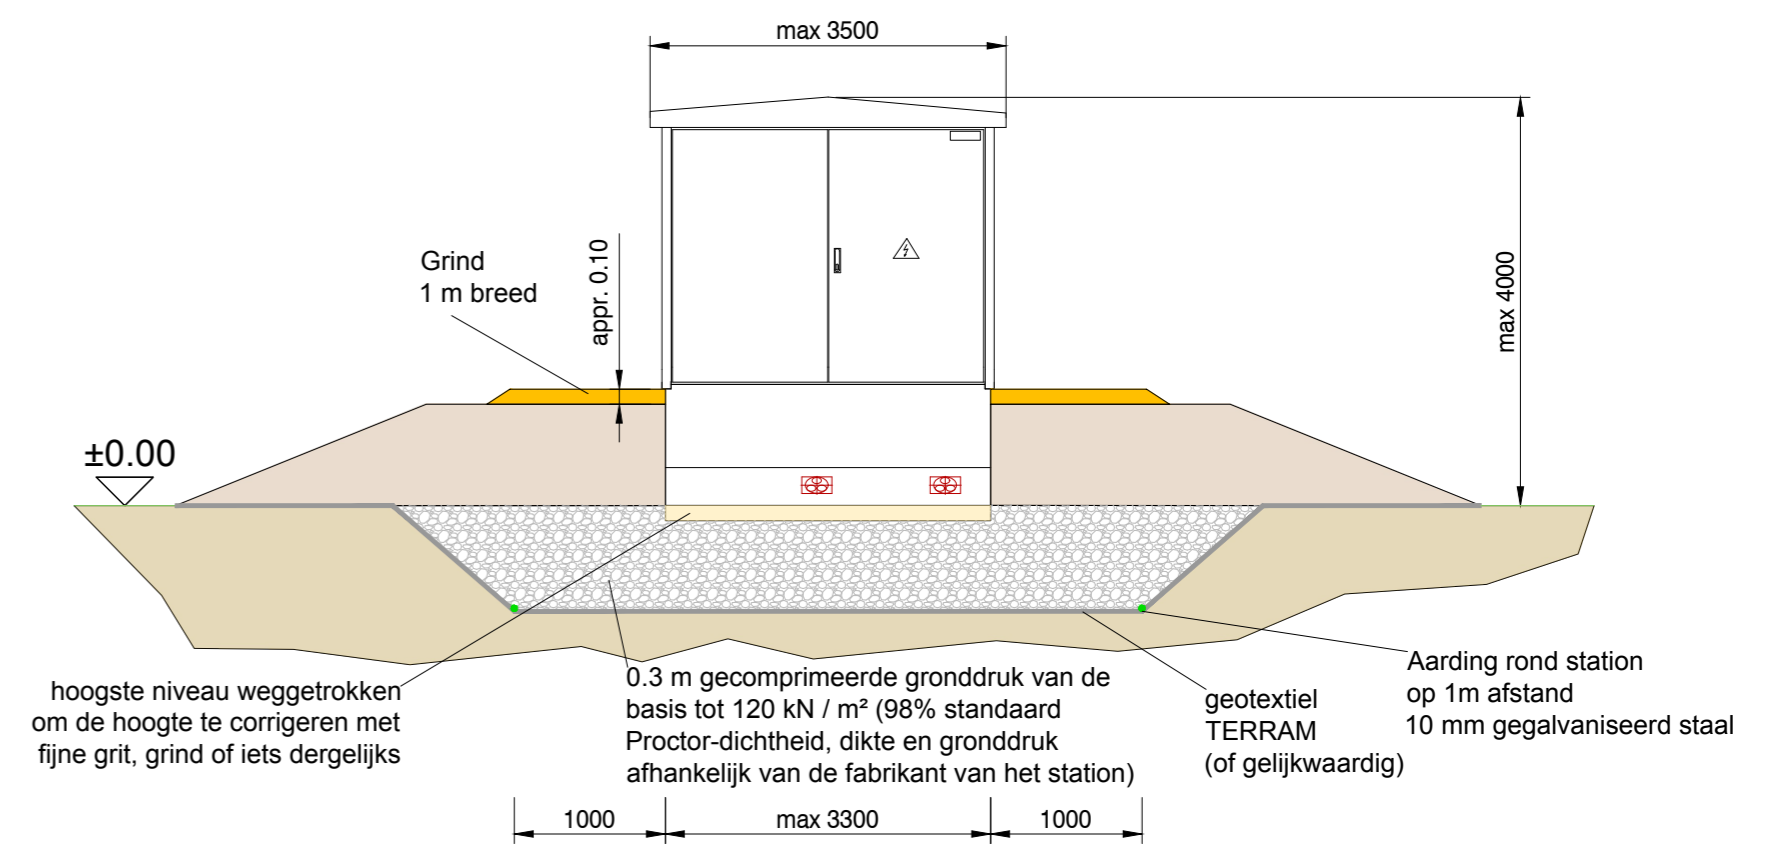


4 Achteraanzicht

schaal 1:50

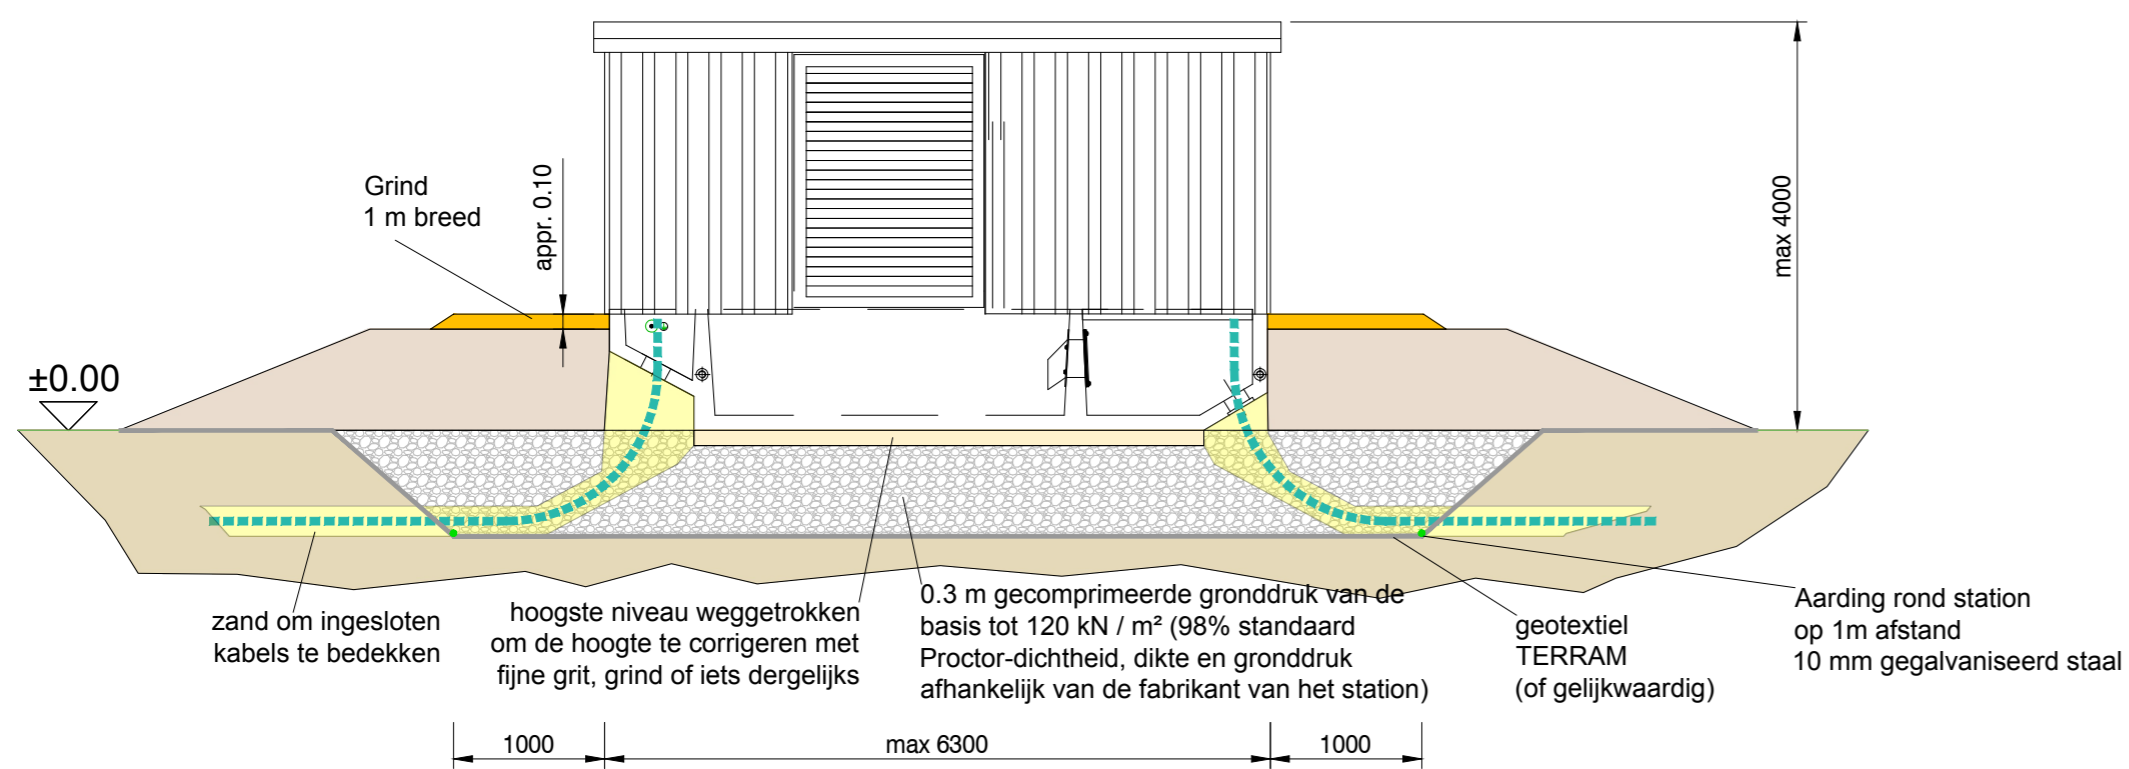


5 Linker zijaanzicht

schaal 1:50

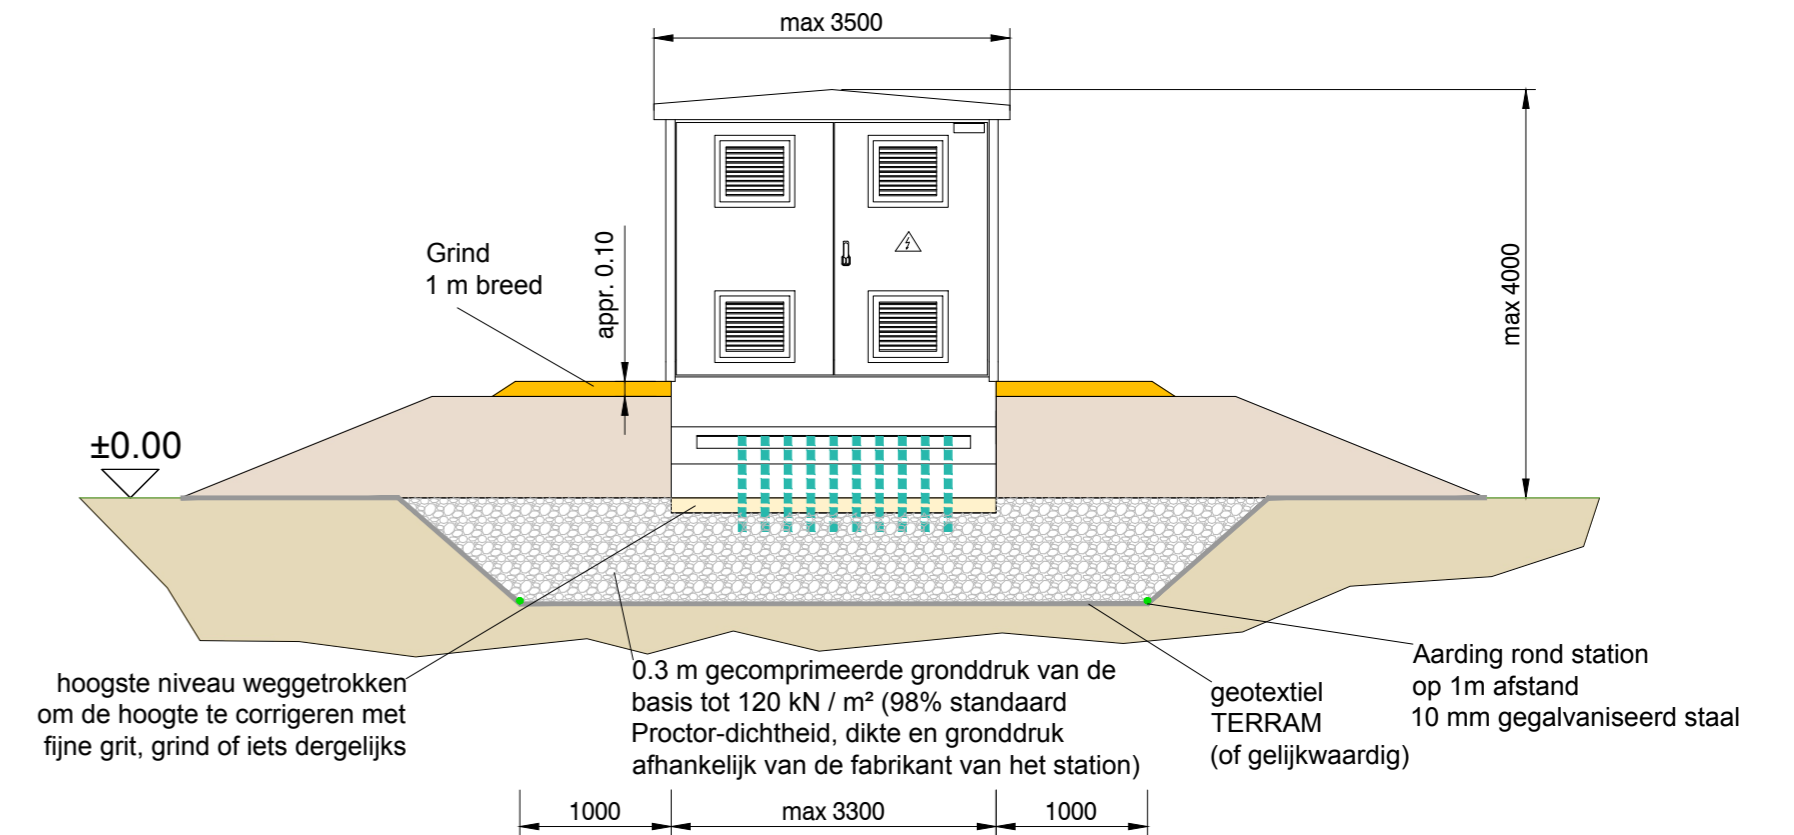

1 Bovenaanzicht van transformatorstation

schaal 1:75

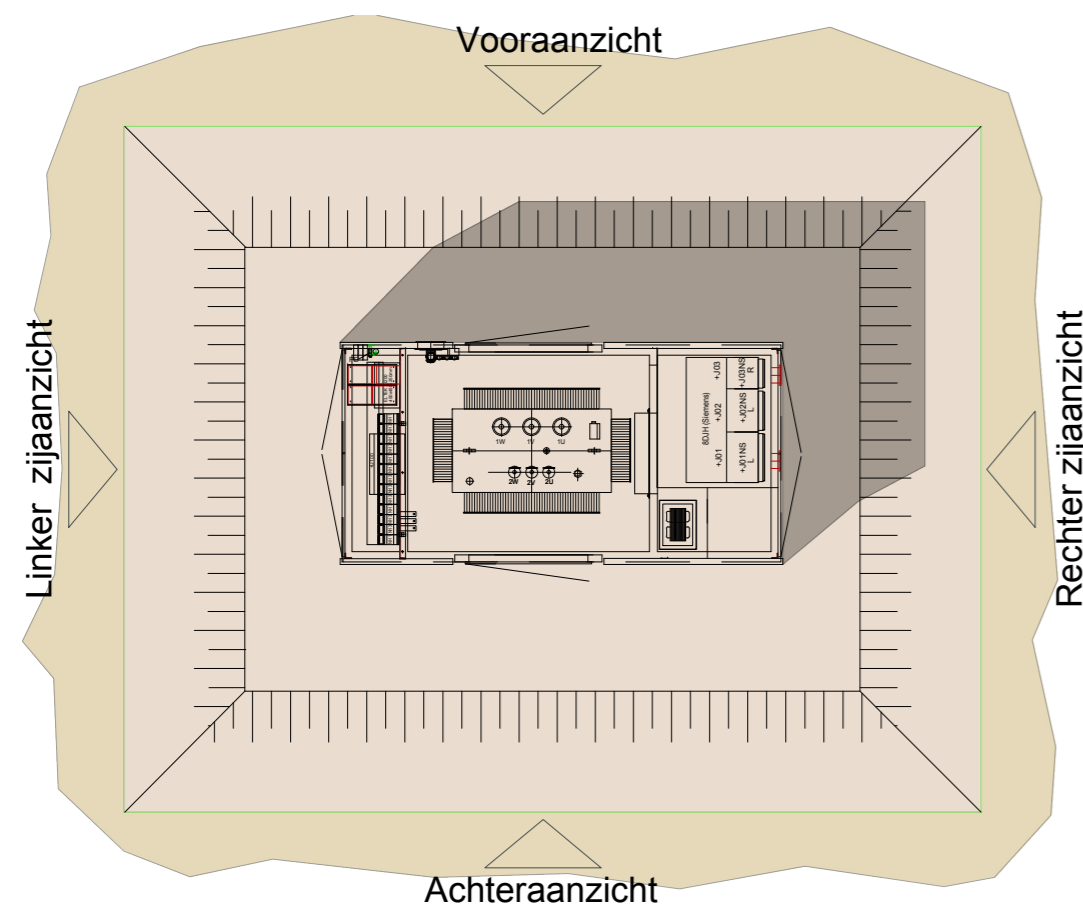

Houd er rekening mee dat:

Kleur van de kast voor buitengevel volgens klantspecificatie
Het uiterlijk kan variëren, afhankelijk van de fabrikant

gemeente **Berkelland**

Behoort bij besluit van burgemeester en wethouders van Berkelland

datum: 17 oktober 2019

zaaknr: 226653

OU-nr: OU 2018023

0	10 Sep 18	PUD	DWU		Originele tekening
Revi.	Date	Desi.	Chec.	Appr.	Revisie Besch.

<p>ibvogt GmbH Helmholtzstr. 2-9 10587 Berlin Tel. +49 30 397440-0 www.ibvogt.com</p>		<p>Zonnepark Munsterjansdijk</p>	
		<p>Pagina: 1</p> <p>Formaat: A2_594x420</p>	<p>Van: 1</p> <p>Schaal: 1:50 1:75</p>
<p>Status: 10 Sep 2018</p> <p>Revisie: 0</p>		<p>Titel: Goedkeuring Planning Transformator station</p> <p>Document-Nr.: 2842.M4.013.2.0</p>	
<p>Project-Nr. Besch. Serial-Nr. Formaat Rev.</p>			