




* het brandwerende glas heeft een minimale weerstand tegen branddoorslag en brandoverslag van 10 minuten conform de NEN 6068



BEGANE GROND
⊗ = rookmelder

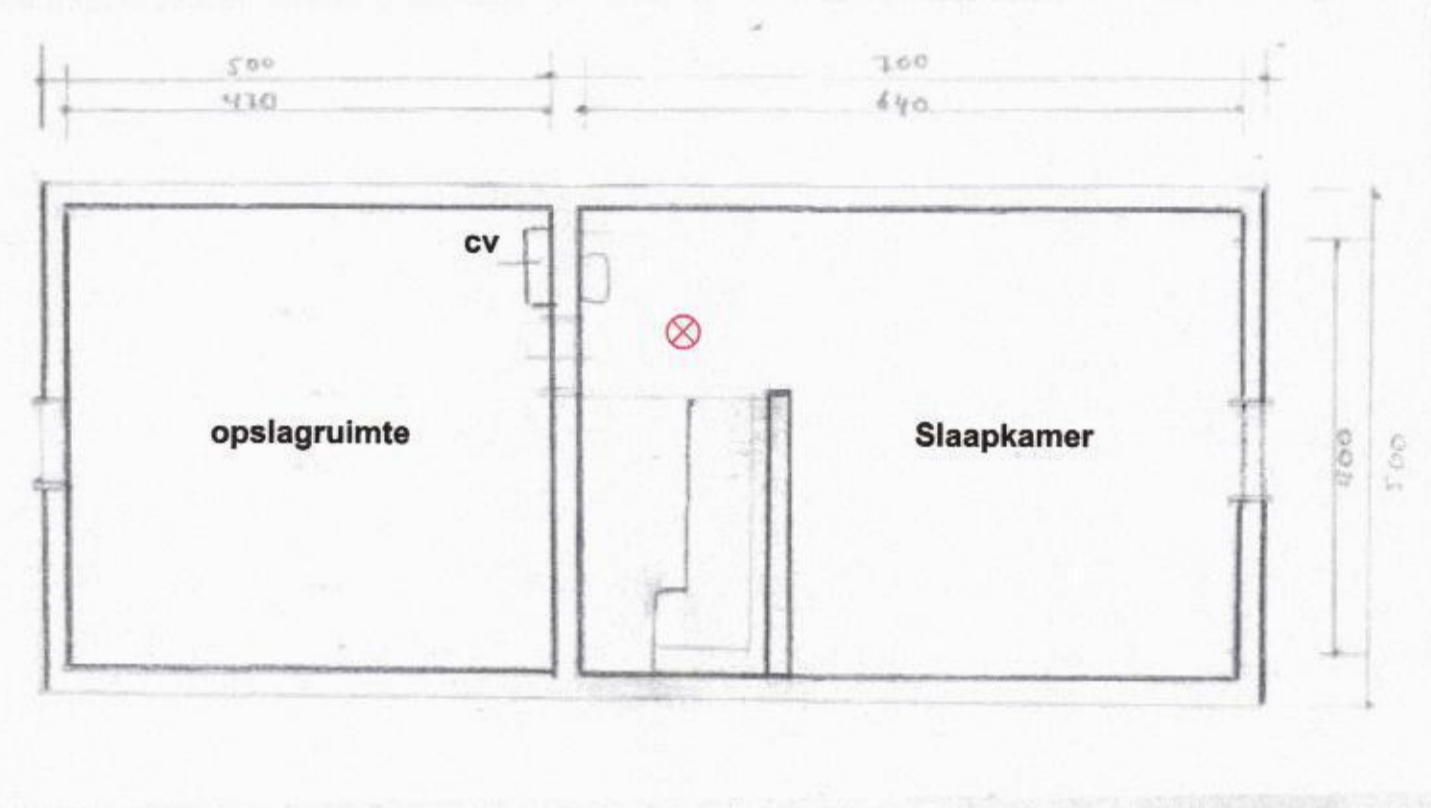

VERDIEPING

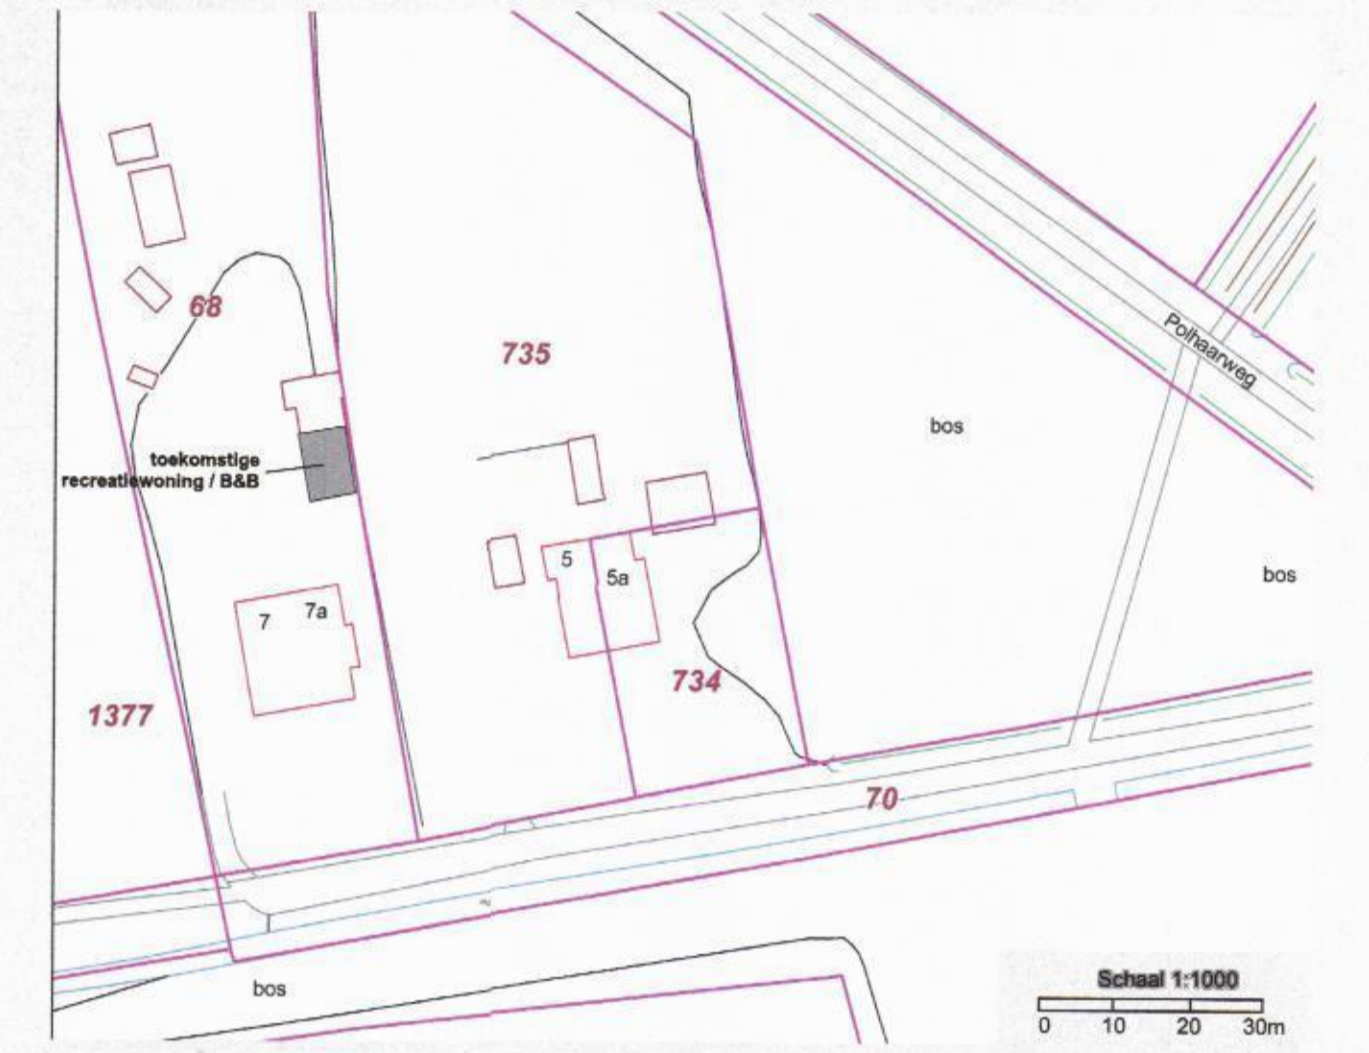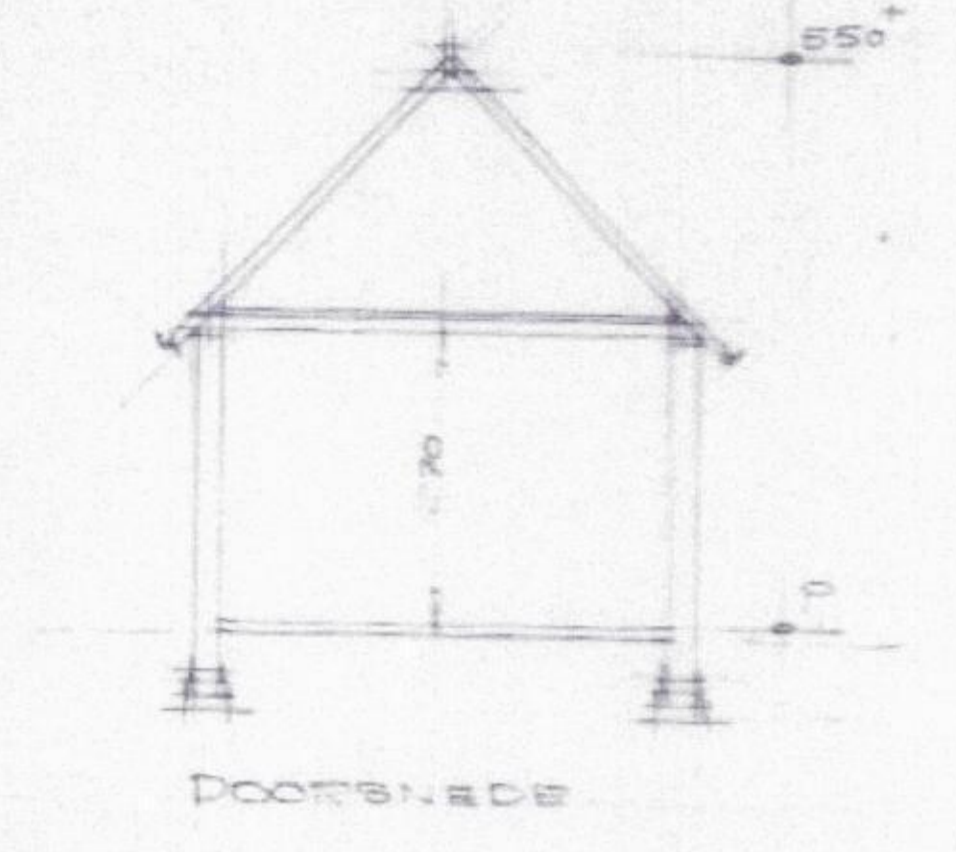

SITUATIE T.O.V. ERFGRENS
afstand tot erfgrens vanaf buiten muur = 1,5 meter (zie situatie hierboven)
schaal 1:100



Foto t.p.v. erfgrens

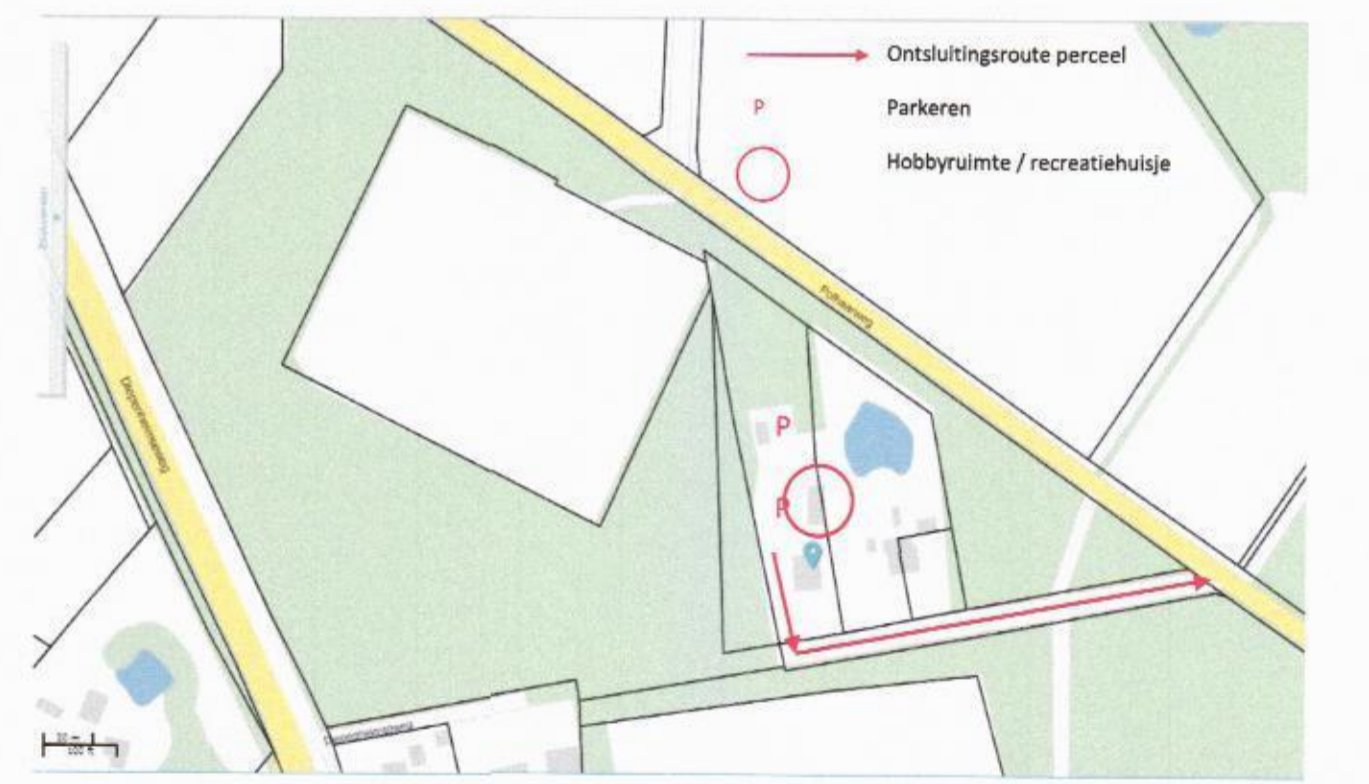


Foto van afvoer hemelwater in sloot op het perceel



LUCHTFOTO / RIOLERINGSOVERZICHT

- ← = hemelwater richting sloot (zie ook foto)
- ← = vuilwaterriool aangesloten op riool woning



ONTSLUITING PERCEEL EN PARKEERVORZIENINGEN

gemeente Berkelland
Behoort bij besluit van burgemeester en wethouders van Berkelland
datum: 22 febr 2018
zaaknr: 192673
nr: OU2017013

Nieuwe situatie recreatiewoning / Bed & Breakfast Polhaarweg 7, 7181 MC NEEDE

Datum : 16 januari 2018