




VERKLARING

- 9 Aantal woningen
- 2 Vrijstaande woningen
- 4 Twee onder een kap
- 3 Rijtje woningen

- S Een mix van woningen
- S Speeltuin handhaven
- p Parkeren op eigen erf en langsparkeren

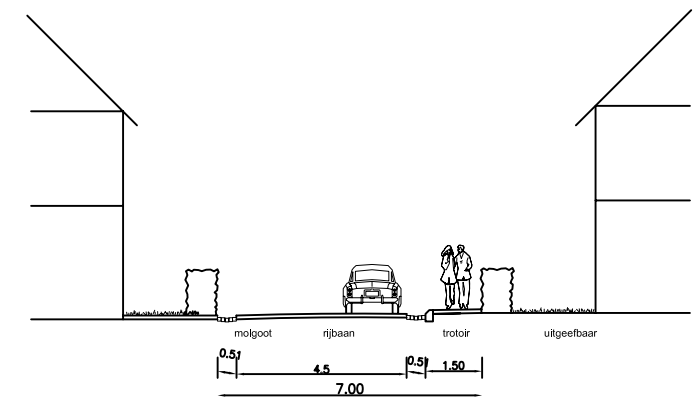

gemeente Berkelland
 inrichtingsschets Vonderman, Noordijk

schaal : 1:1000 datum : 24 september 2007 project nr. : 62077 tekening nr. : 12019c

