



KAPPLAN
 DAKPANNEN VOLGENS MONSTER
 PANLATTEN 22 X 42 MM
 GEISOLEERDE DAKPLAAT
 MERK ISOBUILD.
 TYPE NADER TE BEPALEN
 GORDINGEN EN STALEN SPANTEN N.T.B.
 E.E.A. VOLGENS BEREKENING EN
 TEKENING CONSTRUCTEUR

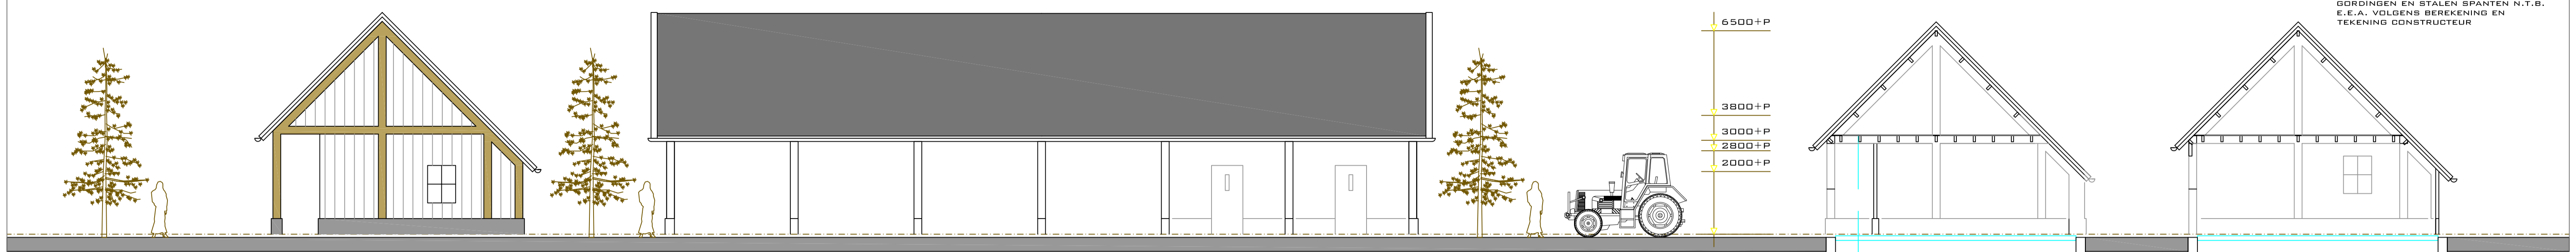


RECHTER ZIJGEVEL VOORGEVEL HOOGTEDOORSNEDE HOOGTEDOORSNEDE

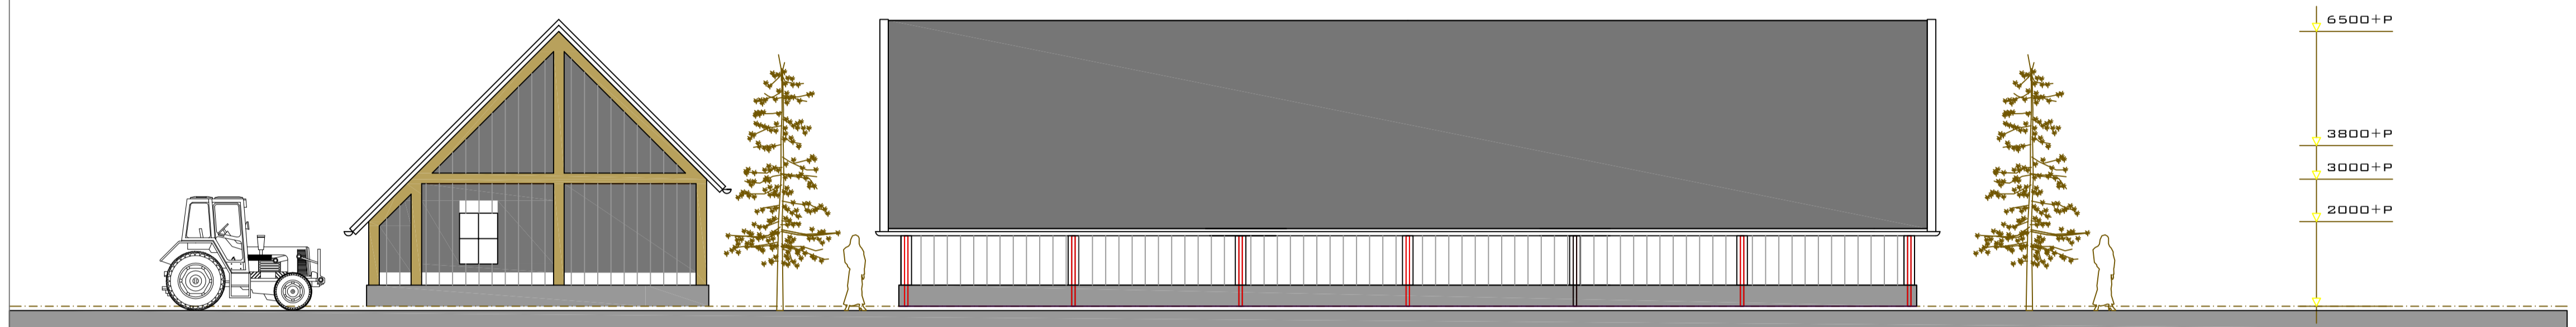



LINKER ZIJGEVEL ACHTERGEVEL

KLEURENSCHEMA

DAKBEDEKKING	DAKPAN	ANTRACIET
GEVELBEKLEDDING	RABATDELEN	ZWART
TRASRAAM	STUC	GRIJS
VOEGEN TRASRAAM	N.V.T.	N.V.T.
KOZIJNEN	EIKEN	NATUREL
RAMEN	EIKEN	NATUREL
DEUREN	EIKEN	NATUREL
RAAMDORPELSTENEN	IJZERKLINKER	ANTRACIET
HEMELWATERAFVOER	ZINK	ZINK
WINDVEER	HARDHOUT	GEBROKEN WIT

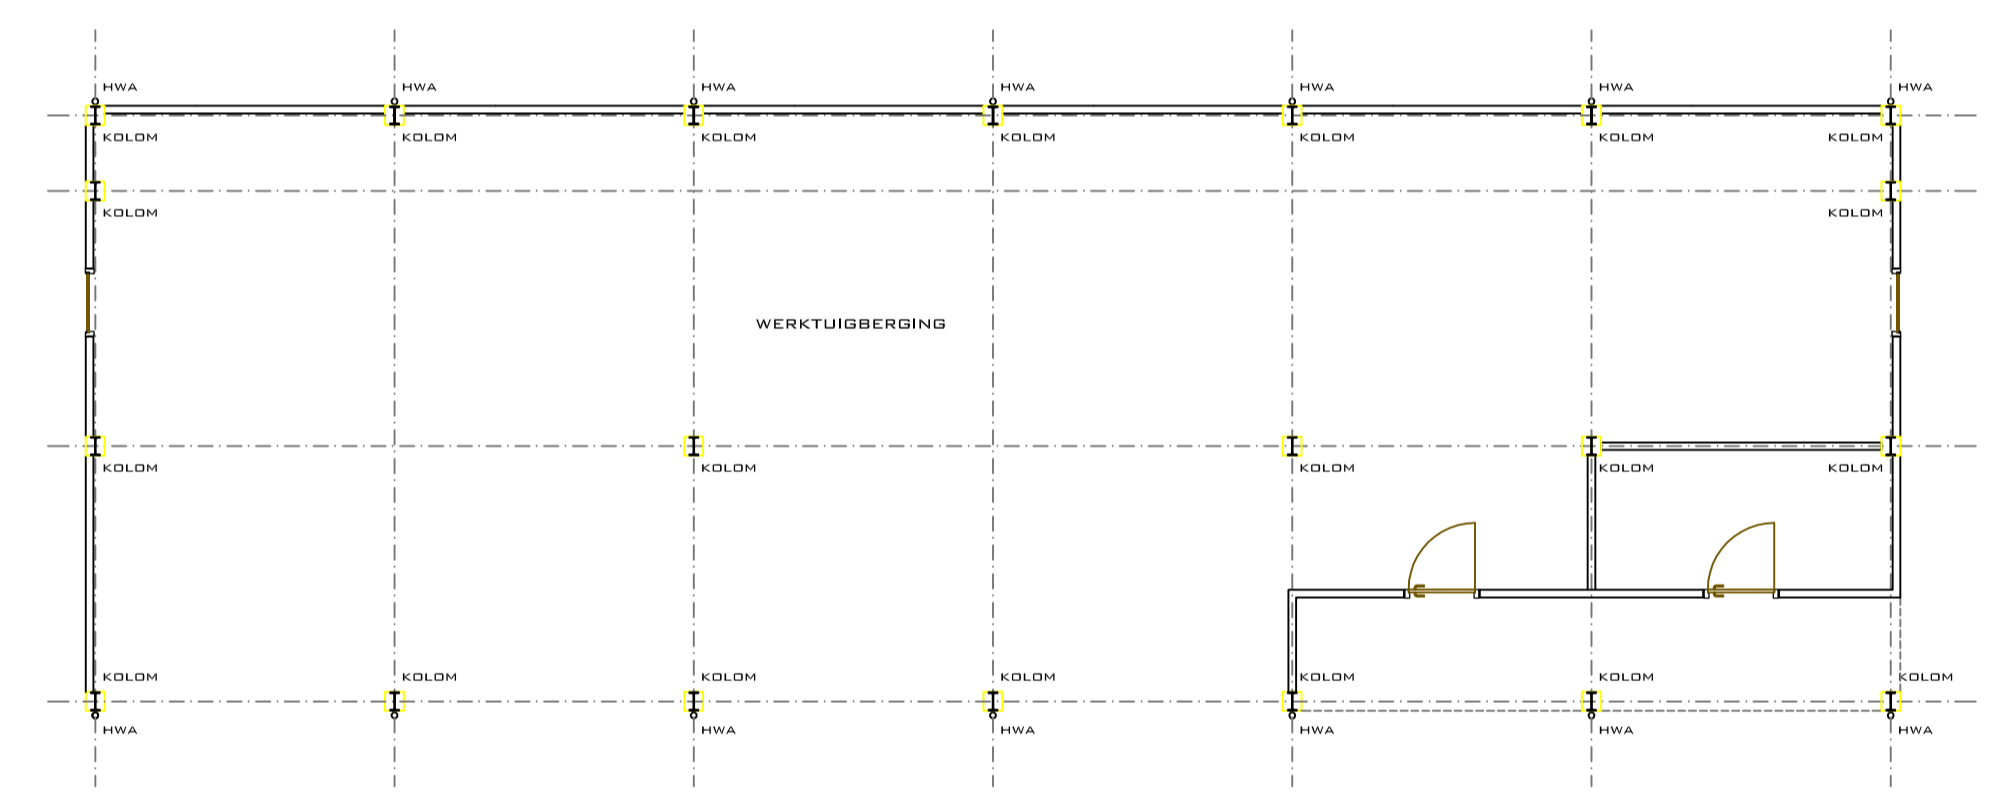

BEGANEGROND

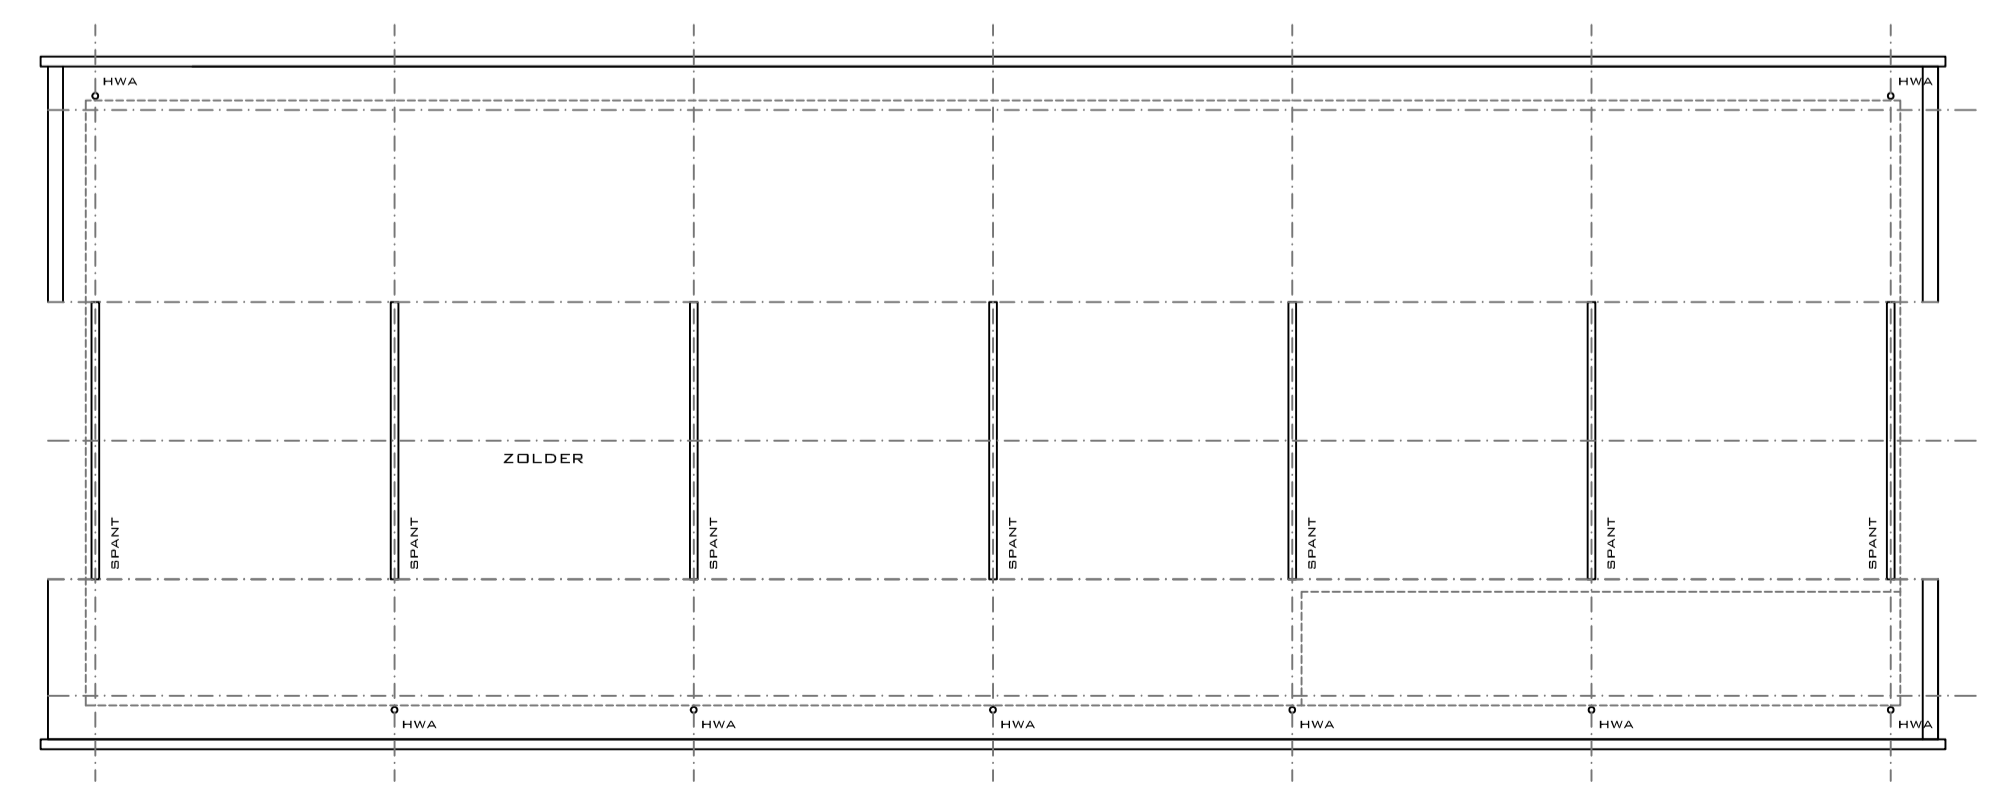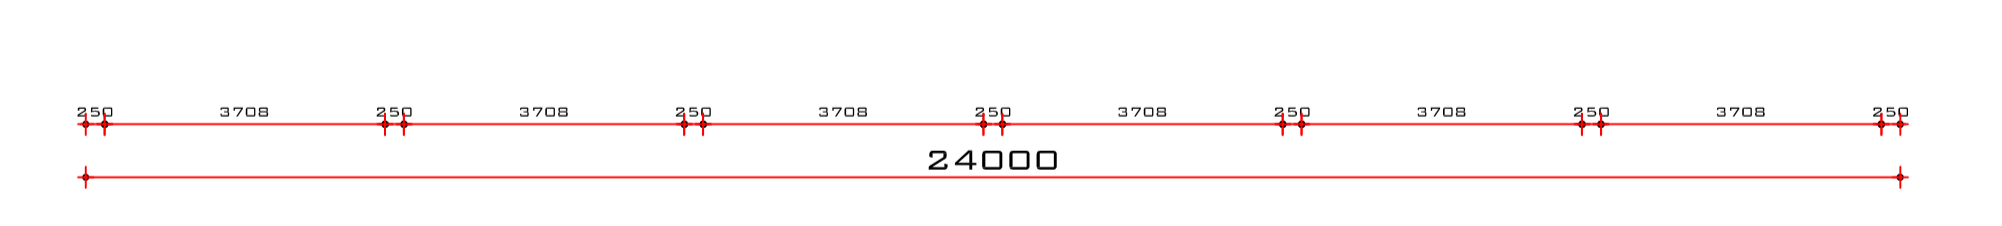


ZOLDER

MATEN IN HET WERK TE CONTROLLEREN / IN OVERLEG AAN TE PASSEN

SITUATIE

SCHAAL : 1 : 5000
 KAD.GEM: EIBERGEN
 SECTIE: W
 PERCEEL: 137 (KAVEL 90093 M.S.)
 GELEGEN: BROEDERSWEG 5

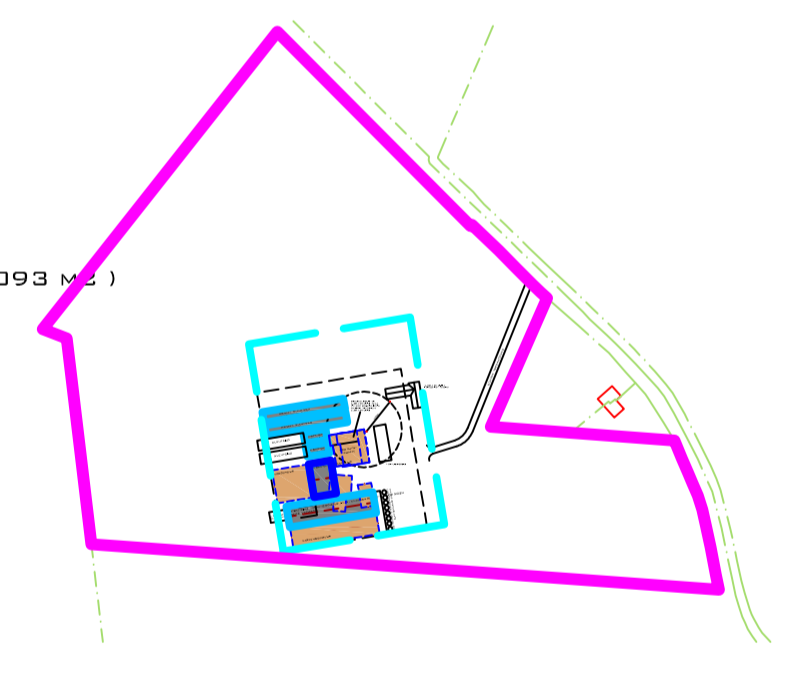

RENVOOI

OS	ONTSTOPPINGSSTUK
F	FONTEIN
U	URINDIR
O.CV	OVERSTORT CV
G	GOOTSTEEN
HWA	HEMELWATERAFVOER
T	TOILET
B	BAD
WT	WASTAFEL
D	DOUCHE
KP	KANTPLANK
ST.L.	STANDLEIDING Ø 110 MM
U.G.	UITSTORTGOOTSTEEN
WM	WASMACHINE
VW	VAATWASSER
WD	WASDROGER
CV	CV-KETEL

HET VOORNEMEN TOT VERVANGENDE DUBBELE BEWONING MET WERKTUIGENBERGING TE BELTRUM

BESTEKTEKENING WERKTUIGENBERGING **BT-02 2016-021**
OPDRACHTGEVER **DATUM** **SCHAAL**
 FAM. L.A.M. TE POELE 23-09-2019 1 : 100
 RUURLOSEWEG 202B 11-11-2019
 7156 RC BELTRUM 17-12-2019
 T - 05 44 48 20 80
 @ - X@Y.NL **A1**

gemeente Berkelland
 Behoort bij besluit van
 burgemeester en wethouders
 van Berkelland
 datum: 17 september 2020
 zaaknr: 13199
 AB-nr: AB 2019350

LINE'S ARCS
 HENRI HUMMELINK
 ONTWERP + TEKENSTUDIO VOOR HUIS EN TUIN

MOBIEL 06 53 37 08 92
 E-MAIL HHUMMELINK@LINE'S-ARCS.NL
 WEB WWW.LINE'S-ARCS.NL
 KVK ARNHEM 09220236
 RABOBANK 1173.65.289

LEHARSTRAAT 12
 7132 AS LICHTENVOORDE
 DE TEKENING IS EIGENDOM VAN LINE'S ARCS. ZONDER SCHRIFTELIJKE TOESTEMMING VAN LINE'S ARCS MAG NIETS VAN DEZE TEKENING WORDEN GEREPRODUCEERD, GECOPIEERD, OF ANDERSZINDS GEBRUIKT WORDEN. MEET NIET VAN DE TEKENING