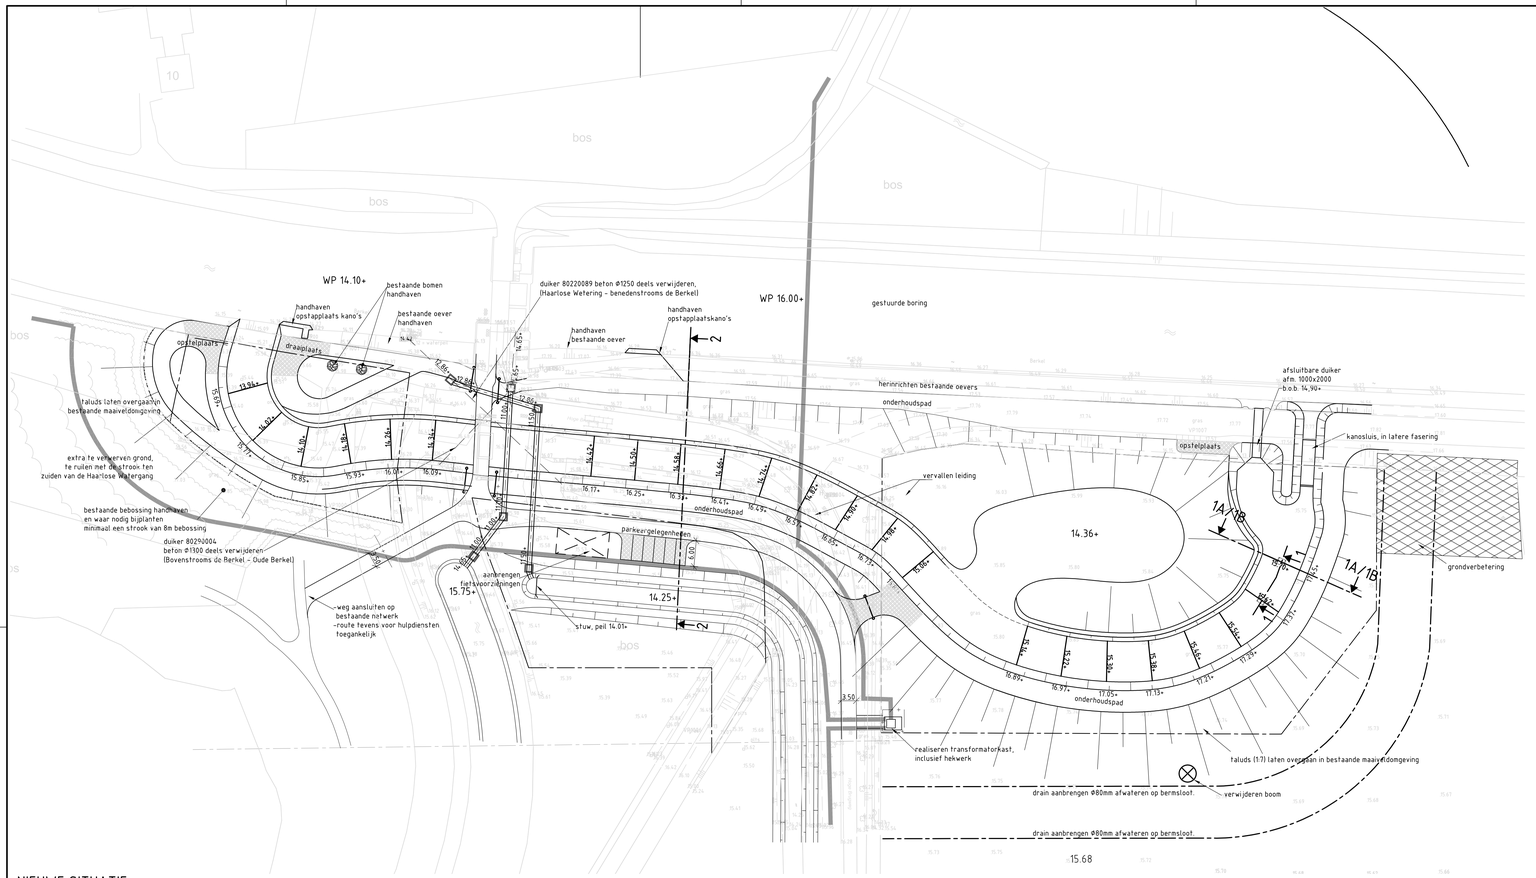

NIEUWE SITUATIE
schaal 1:500

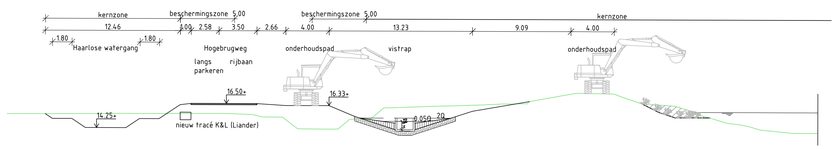

PROFIEL 2
schaal 1:200

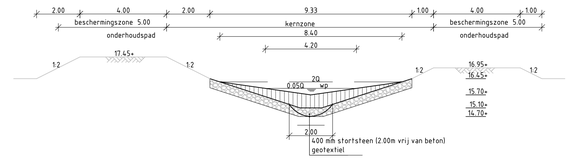

PRINCIPEPROFIEL 1A
schaal 1:100

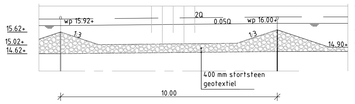

PRINCIPEDOORSNEDE 1
schaal 1:100

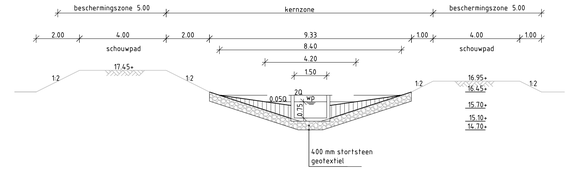

PRINCIPEPROFIEL 1B (KANODOORSTEEK)
schaal 1:100

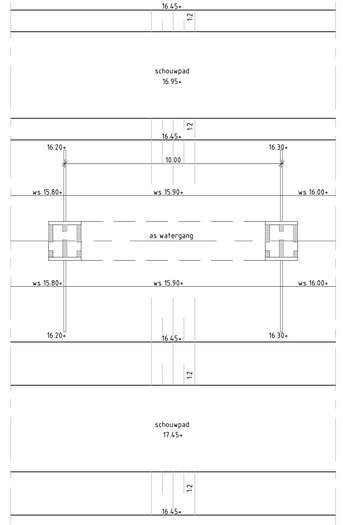

BOVENAANZICHT T.B.V. KANODOORSTEEK
schaal 1:100

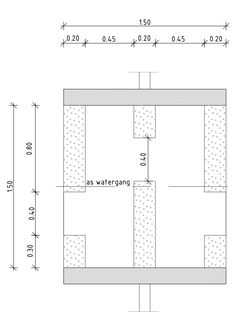

DETAIL BOVENAANZICHT BORSTELS
schaal 1:20

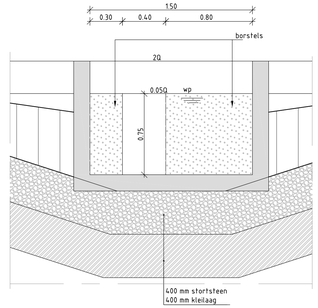

DETAIL VOORAANZICHT KANODOORSTEEK
schaal 1:20

14.65+ aanbrengen duiker met put en bob
nieuw Kenl. tracé (Liander)
slagboom
projectgrens
aanbrengen toegangshek
aanbrengen grasbetonstenen

maten in meters, tenzij anders aangegeven
hoogtematen in meter t.o.v. N.A.P.

N

Tauw
Postbus 133
7400 AC Deventer
Telefoon (0570) 69 99 11
www.tauw.nl

Opdrachtgever
Waterschap Rijn & IJssel

Project
EVZ Berkel
Traject Haarlo - Borculo
Onderdeel
Vispassage Hoge Brug
Variant Kanodoorsteek

Datum	26-06-12	Schaal	1 : 500
Getek.	HLU		
Gec.	CJL		

Projectnummer	Tekeningnummer	Status	Formaat
4784216	14	DEFINITIEF	B1

Wijz.	Aard der wijziging	Datum	Get.	Gec.
A				
B				
C				
D				

D1923145.DWG