

VERKLARING

- 20 Aantal woningen
- 9 Vrijstaande woningen
- 4 Twee onder een kap
- 7 Rijwoningen

Een mix van woningen


Een aantal woningen heeft twee voorkanten

Groene uitstraling van de grens tussen de verkaveling en het landschap

Uitzicht naar het landschap met een paar bankjes langs het water

S Open ruimte voor jong en oud

p Parkeren grotendeels op eigen erf en geconcentreerd parkeren in twee parkeervakken

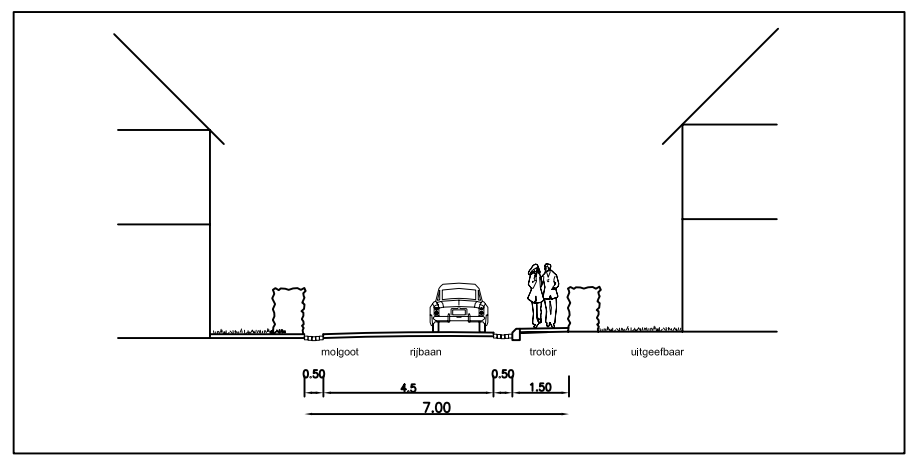

gemeente Berkelland
inrichtingsschets Olland, Rietmolen

schaal : 1:1000 datum : 24 september 2007 project nr. : 62076 tekening nr. : 12018c

