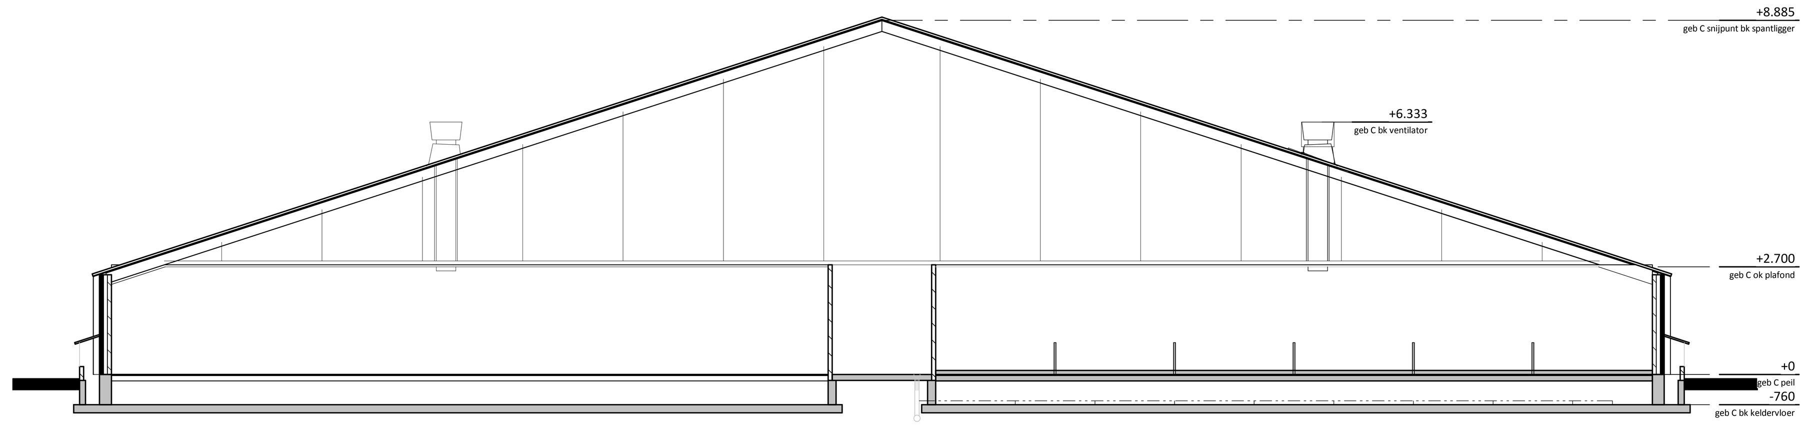

doorsnede C

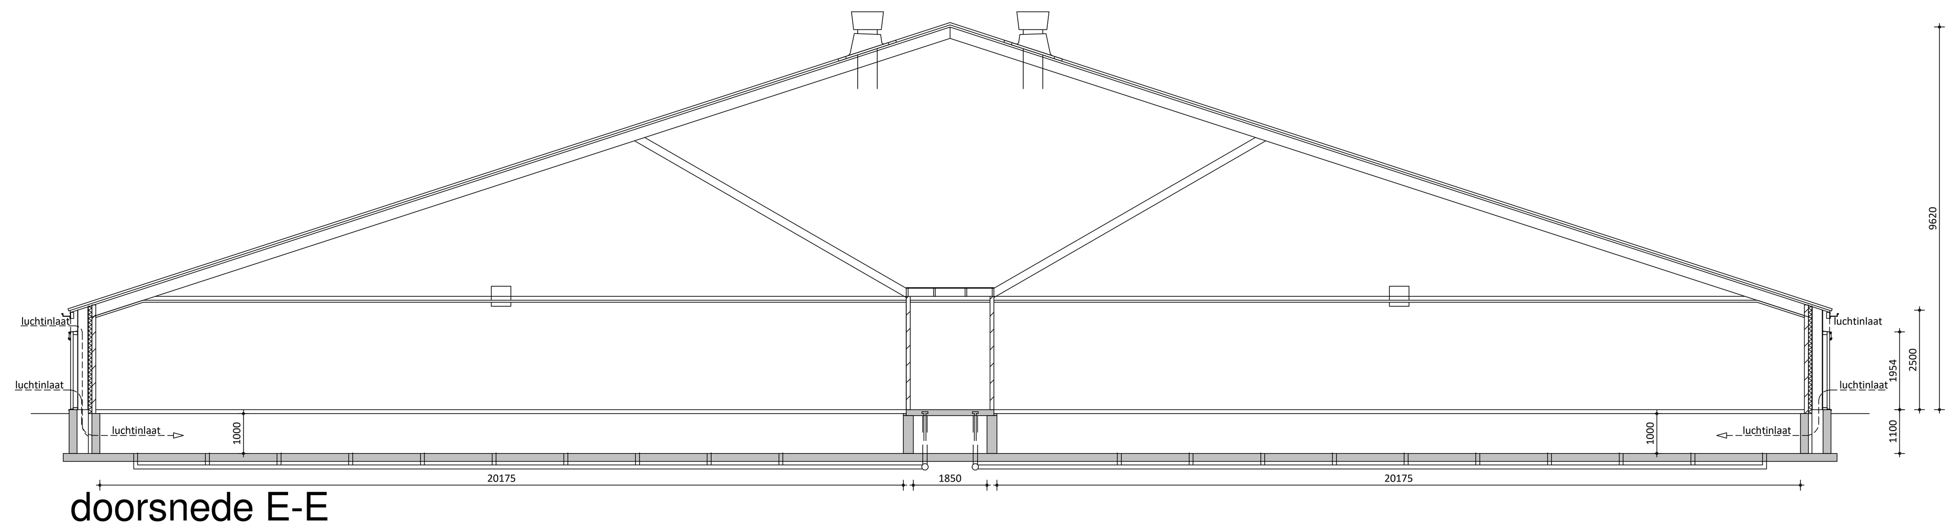

doorsnede E-E

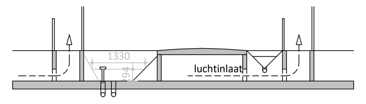

doorsnede C1

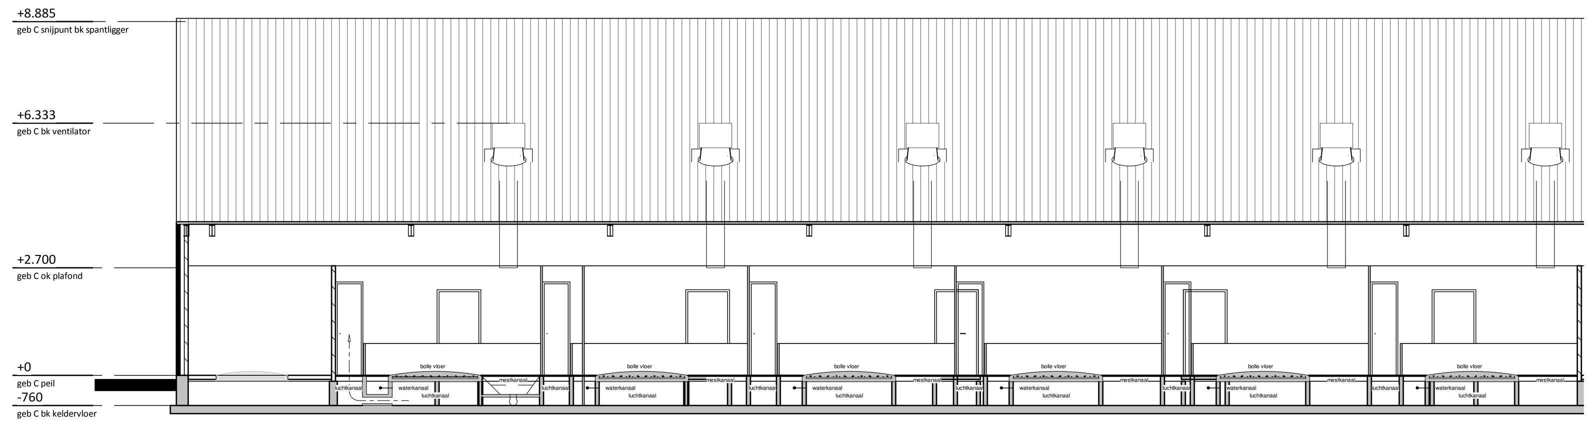

doorsnede C2

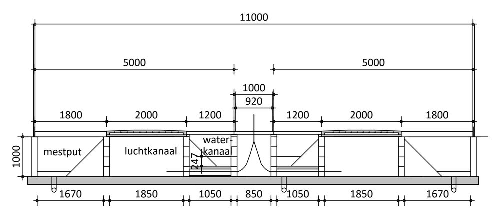

doorsnede E1

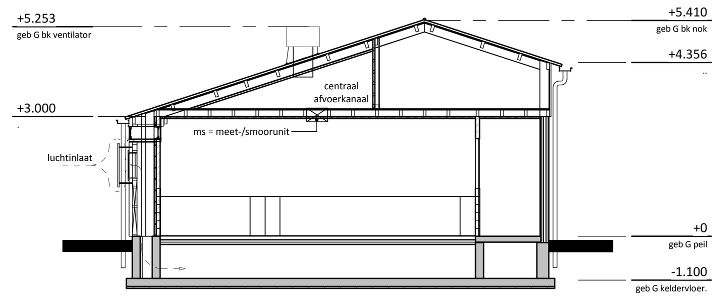

doorsnede G

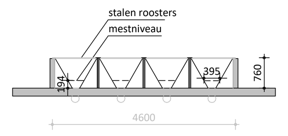

doorsnede C3

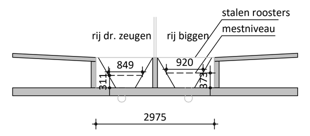

doorsnede C4

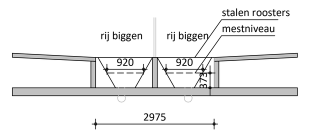

doorsnede C5

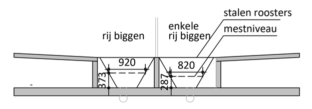

doorsnede C5.

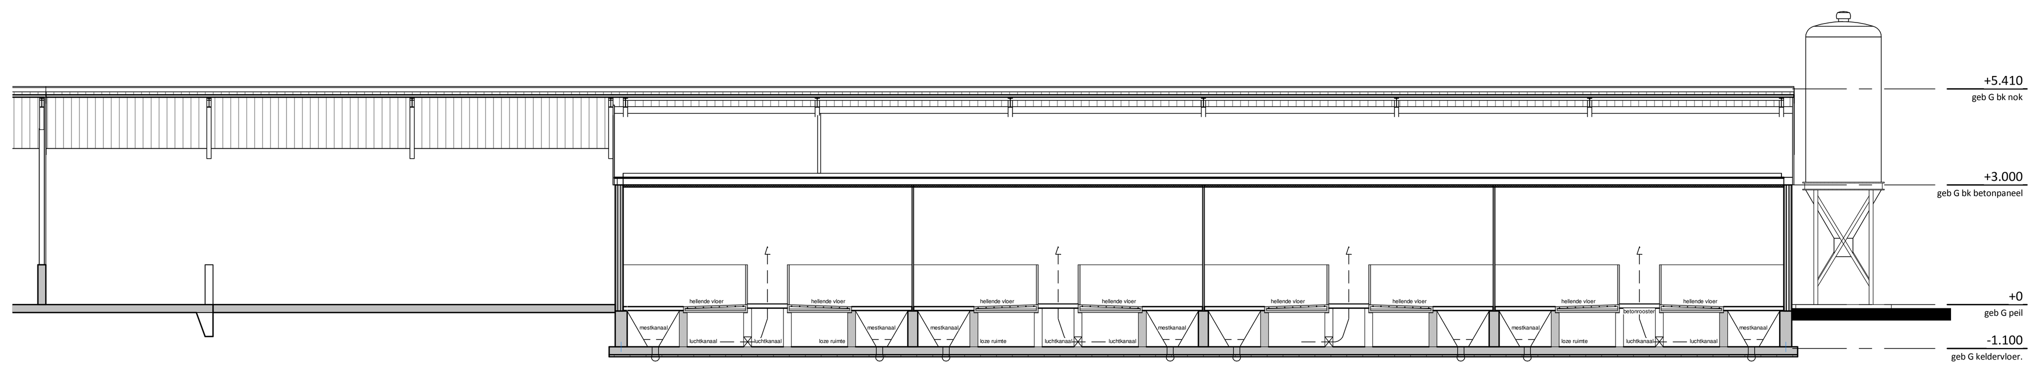

doorsnede G1

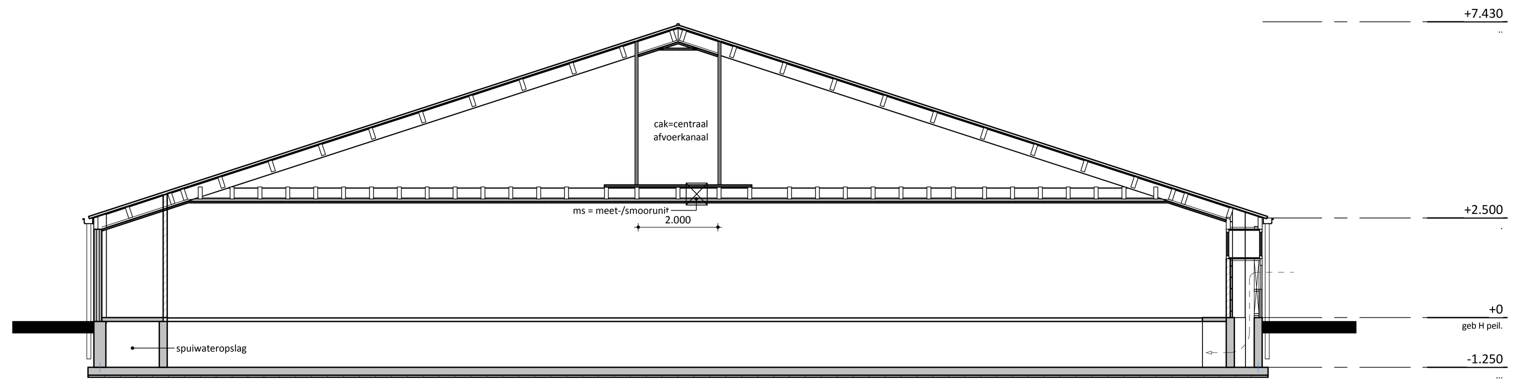

doorsnede H

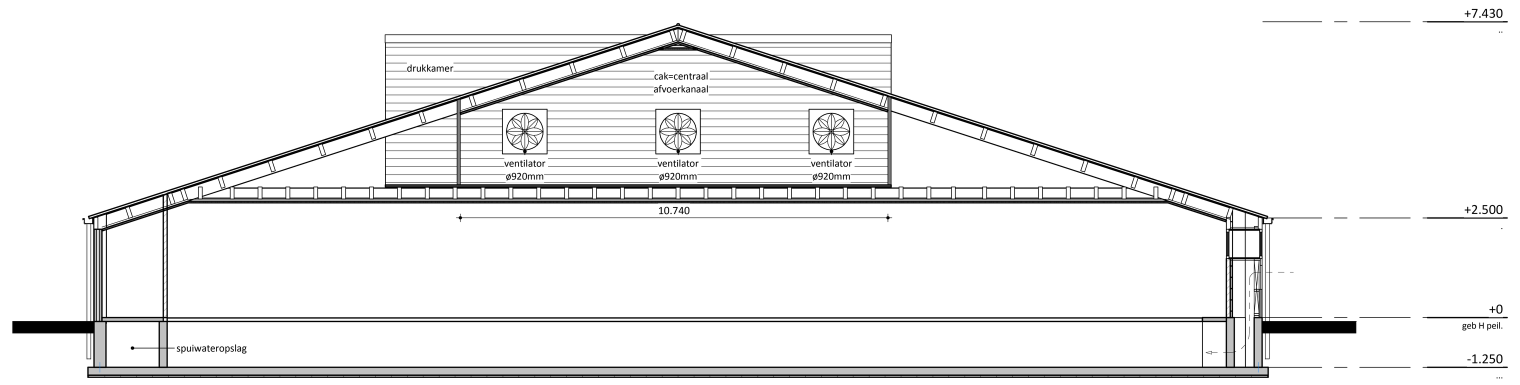

doorsnede H1

doorsnede H4

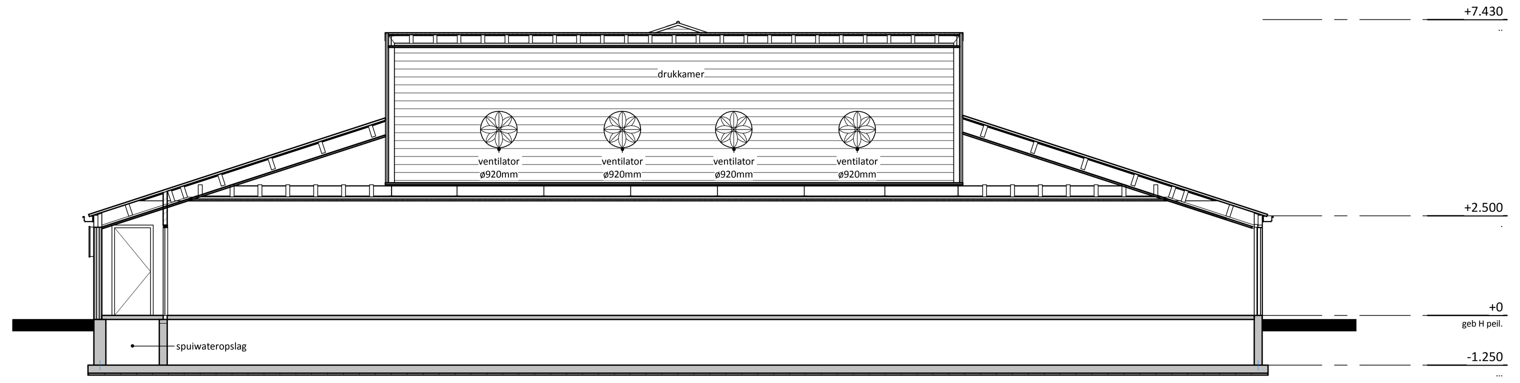

doorsnede H2

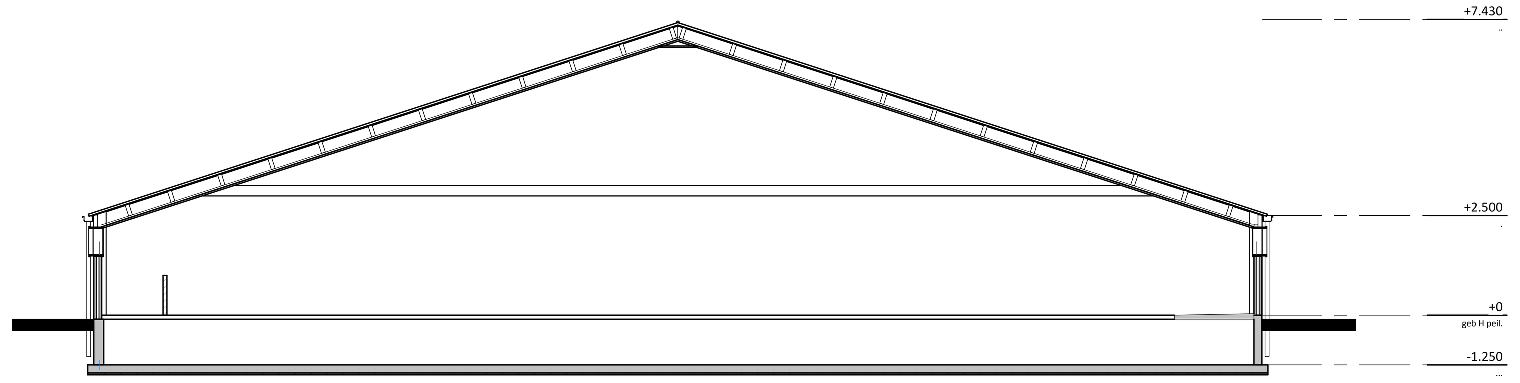

doorsnede H3

rombou

opdrachtgever	Maatschap G.J. en H.A. ter Haar-Koier
project	nieuwbouw voor het bedrijf aan de Walemaatweg 2 te Geesteren
onderdeel	overzichtstekening doorsneden
bladnummer	MI-03

intake	6610524806
schaal	1:100
papierformaat	A0+
auteur	wa
architect	
registratienr	
fase	vergunning
datum	24-04-2020
gewijzigd	

Jufferenwal 30, Zwolle
Postbus 432
8000 AK Zwolle

t 08 8236 8236
e info@rombou.nl
i www.rombou.nl