


Dwarsprofiel 10
Km. 245,800
Schaal 1:200

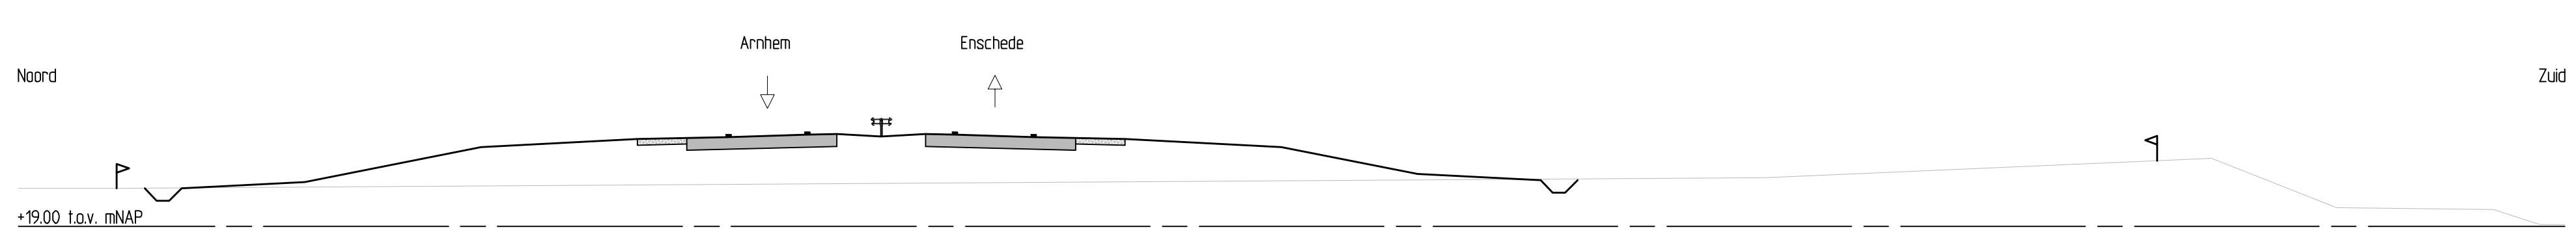

- Legenda**
- Planglijn TB N18
 - Grondwaterbeschermingsgebied
 - Bestemmingen**
 - Verkeersdoelenden
 - Landschappelijke doelenden
 - Waterberging
 - Oversteken**
 - Kunstenwerken (nieuw/aan te passen)
 - Te verwijderen opstallen
 - Te verwijderen wijgen/weggedeeltes
 - wegverharding
 - wegverharding geluïdverminderend
 - Grens tijdelijke voorziening
 - Doodlopende weg
 - Geluidwerende voorzieningen
 - Overgang hoogte geluïdwerende voorzieningen met hoogteschroefing

Tracébesluit N18
 Ontwerp infrastructuur
 N18 Varsseveld - Enschede
 Situatiedetailkaart

10 van 17
 schaal 1:200
 28-03-2017