



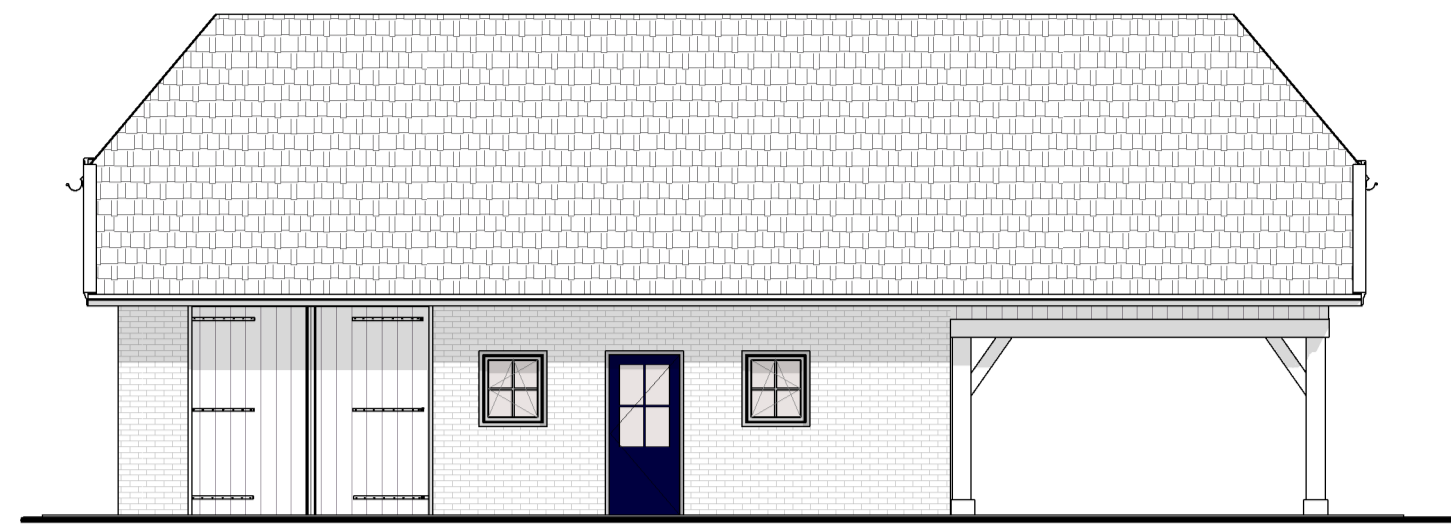


1 **Voorgevel**
1 : 100

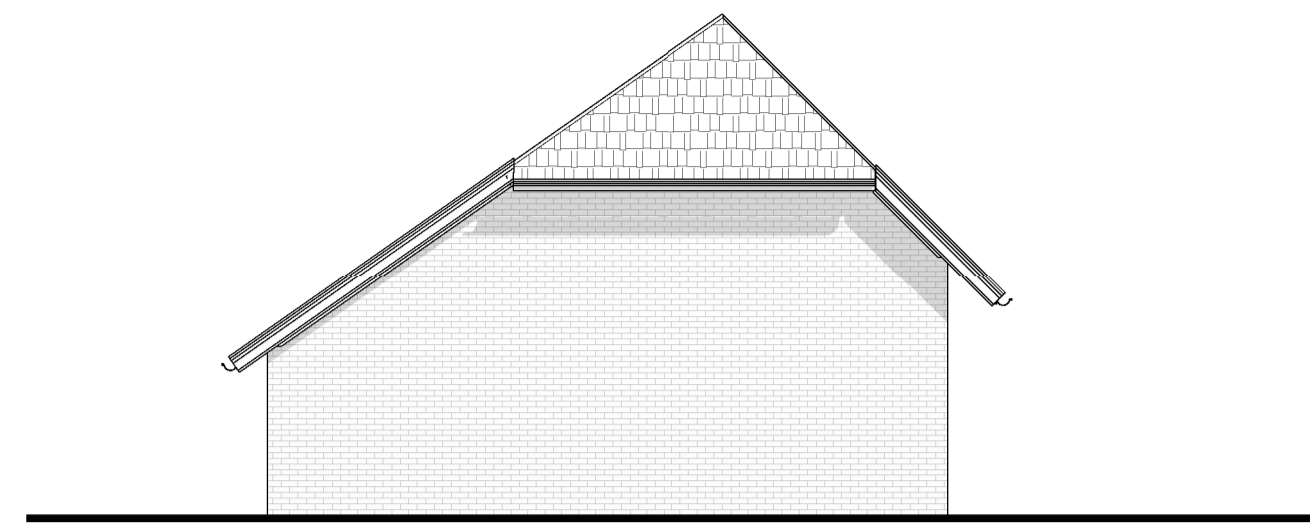


2 **Linkergevel**
1 : 100




3 **Achtergevel**
1 : 100

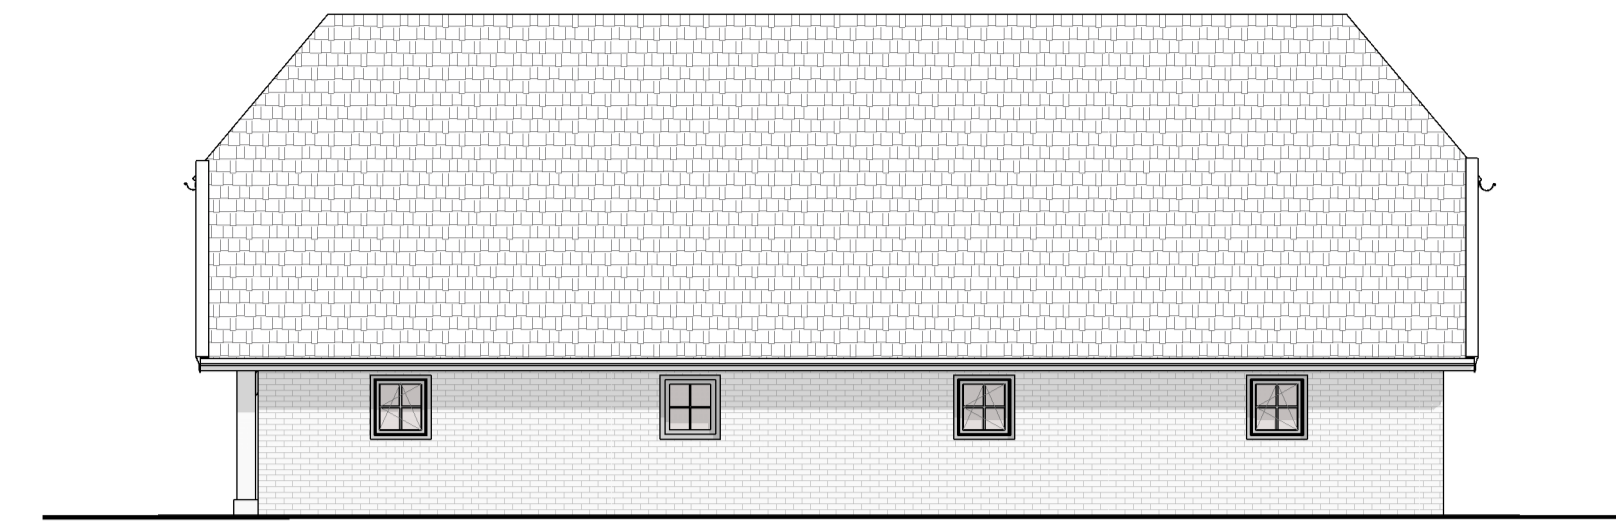


4 **Rechtergevel**
1 : 100

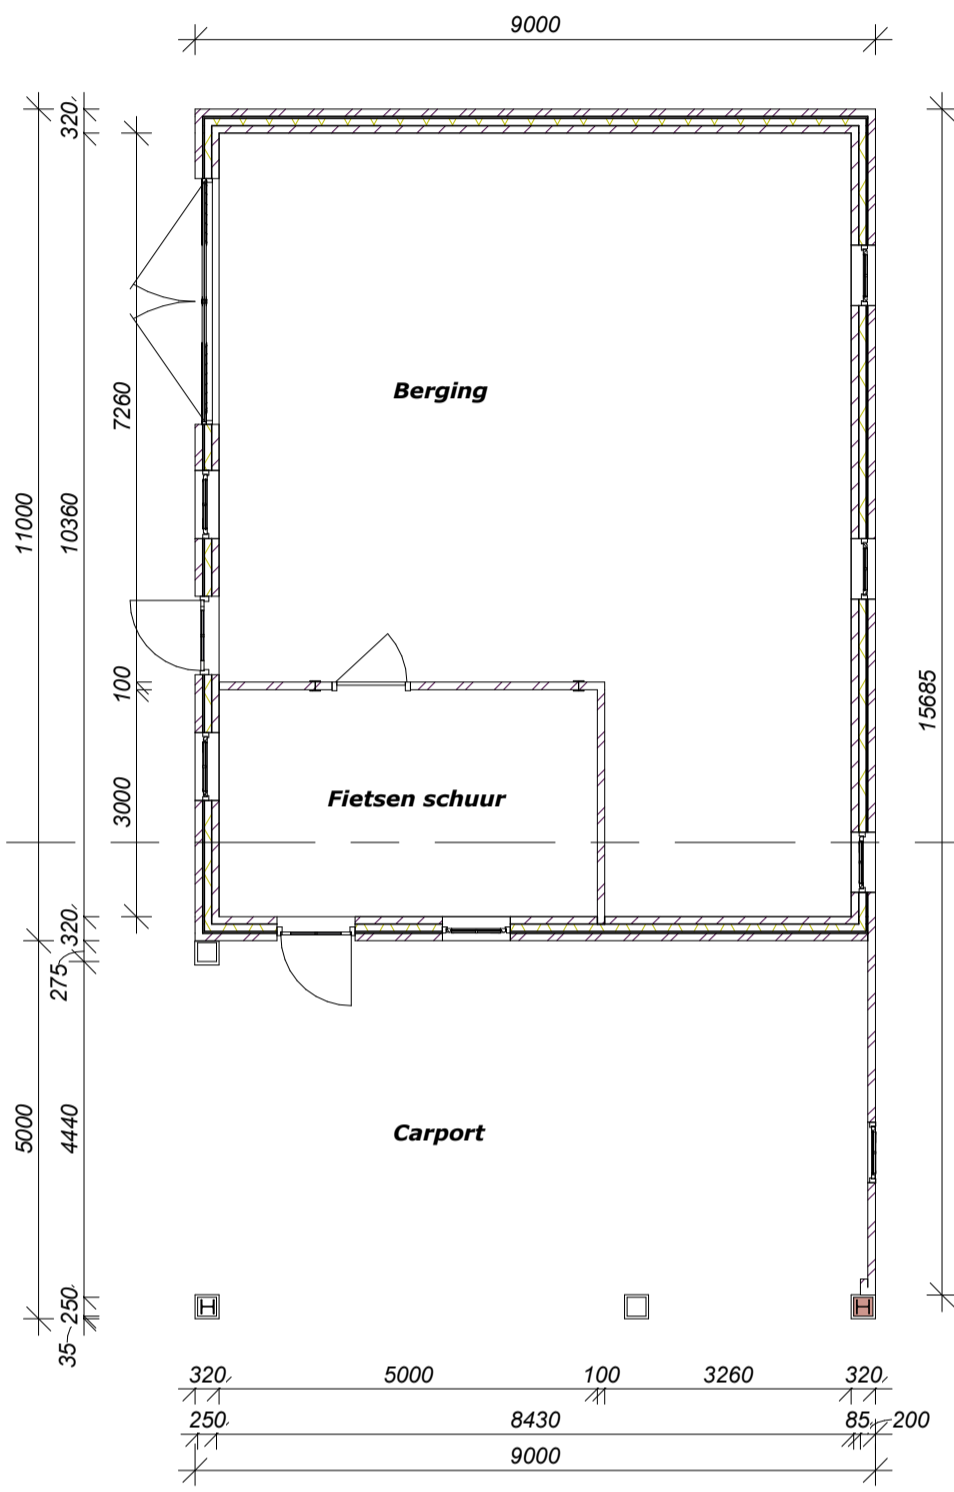


5 **00 begane grond**
1 : 100

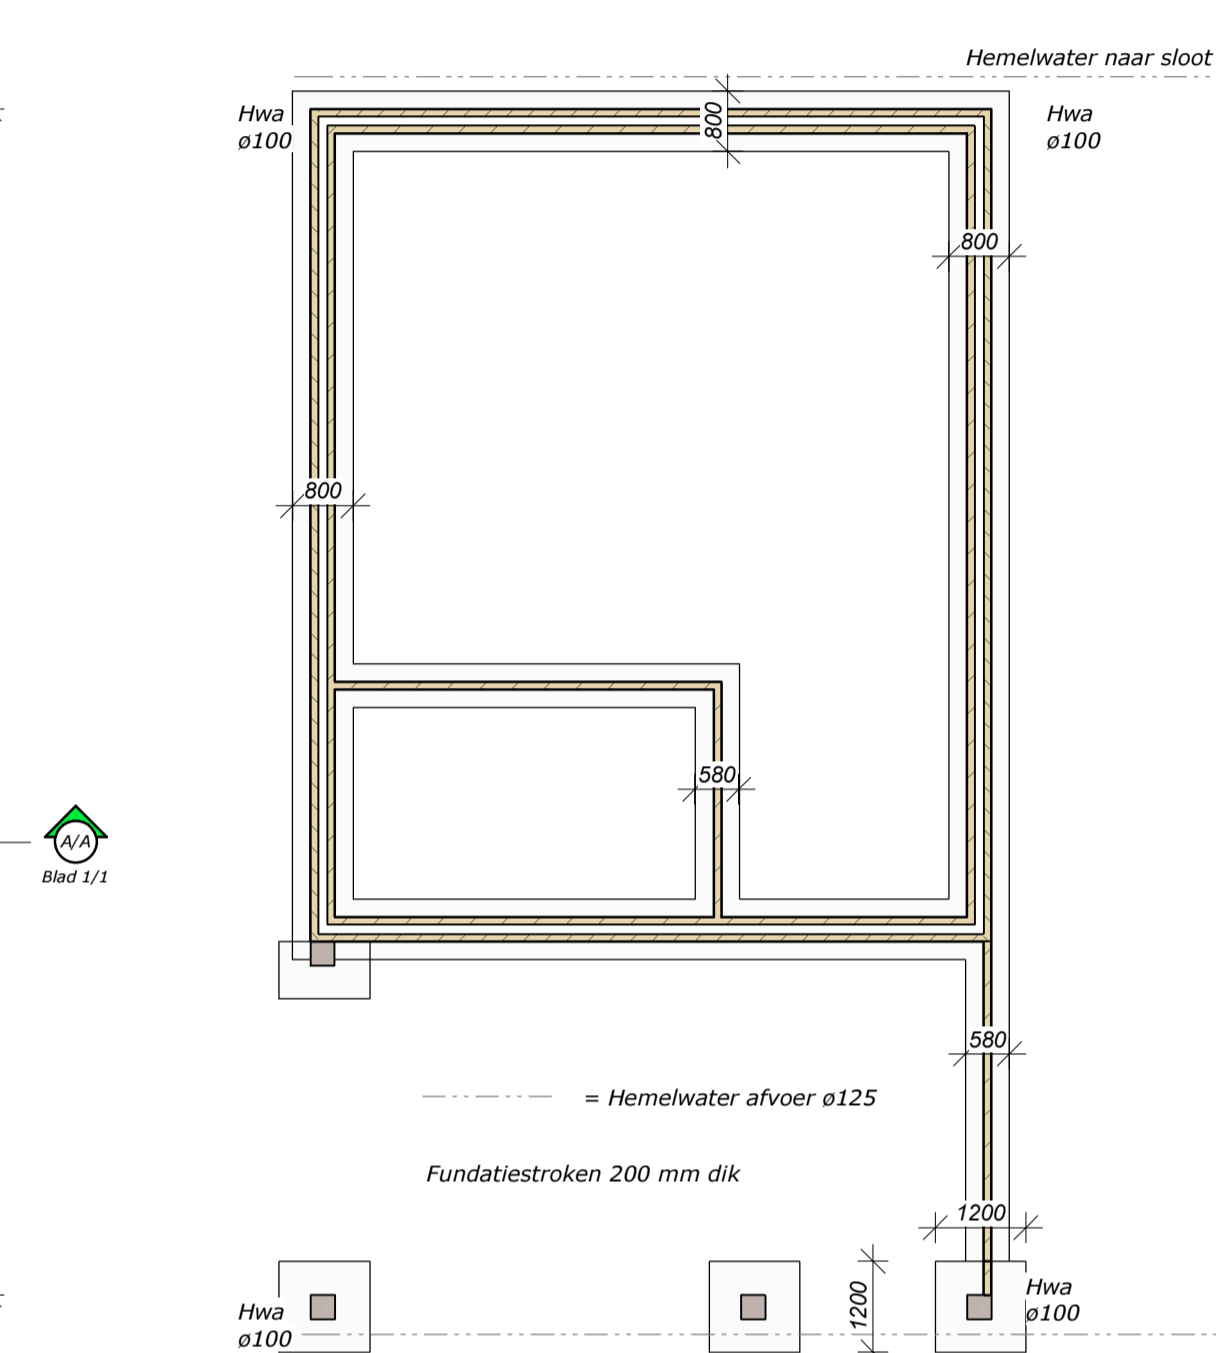

6 **Fundering**
1 : 100

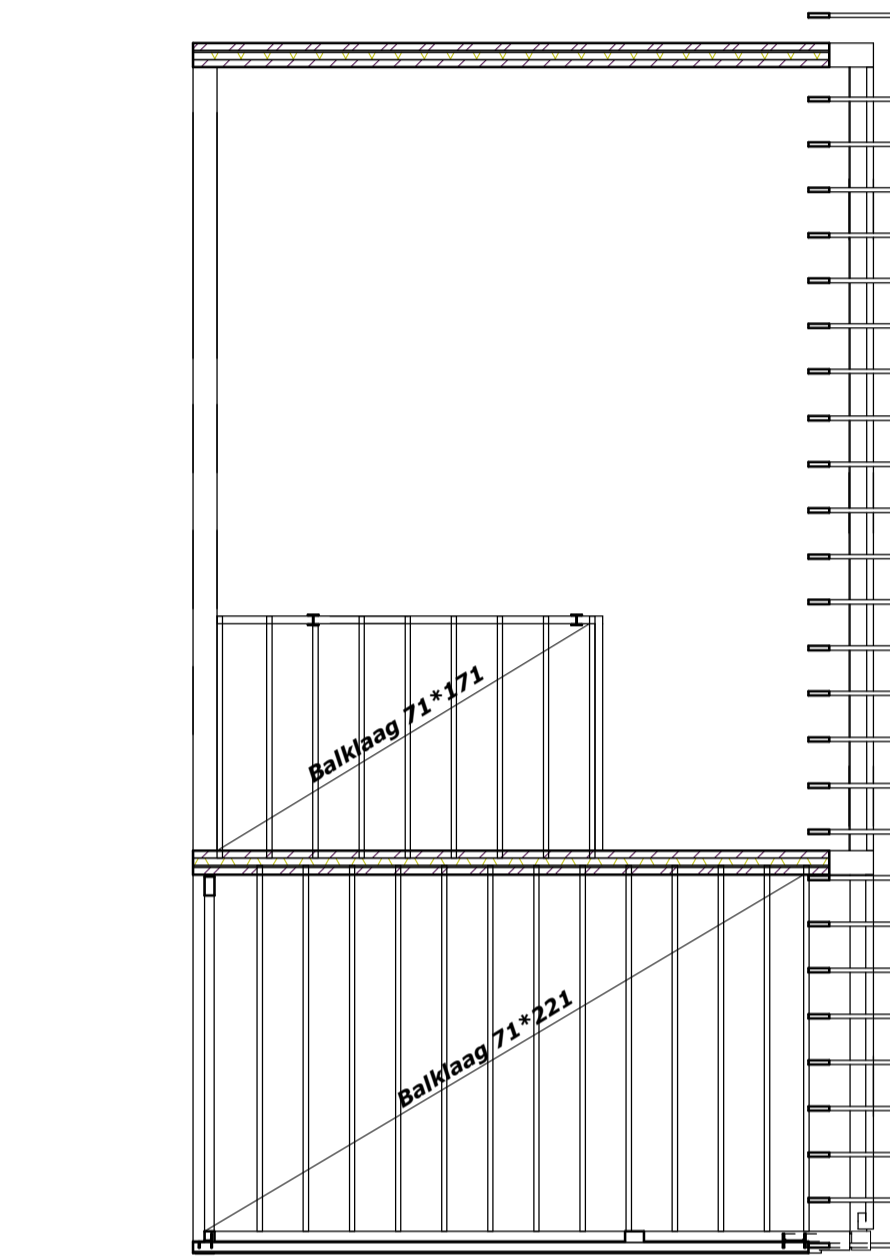


7 **Zolder balklaag**
1 : 100

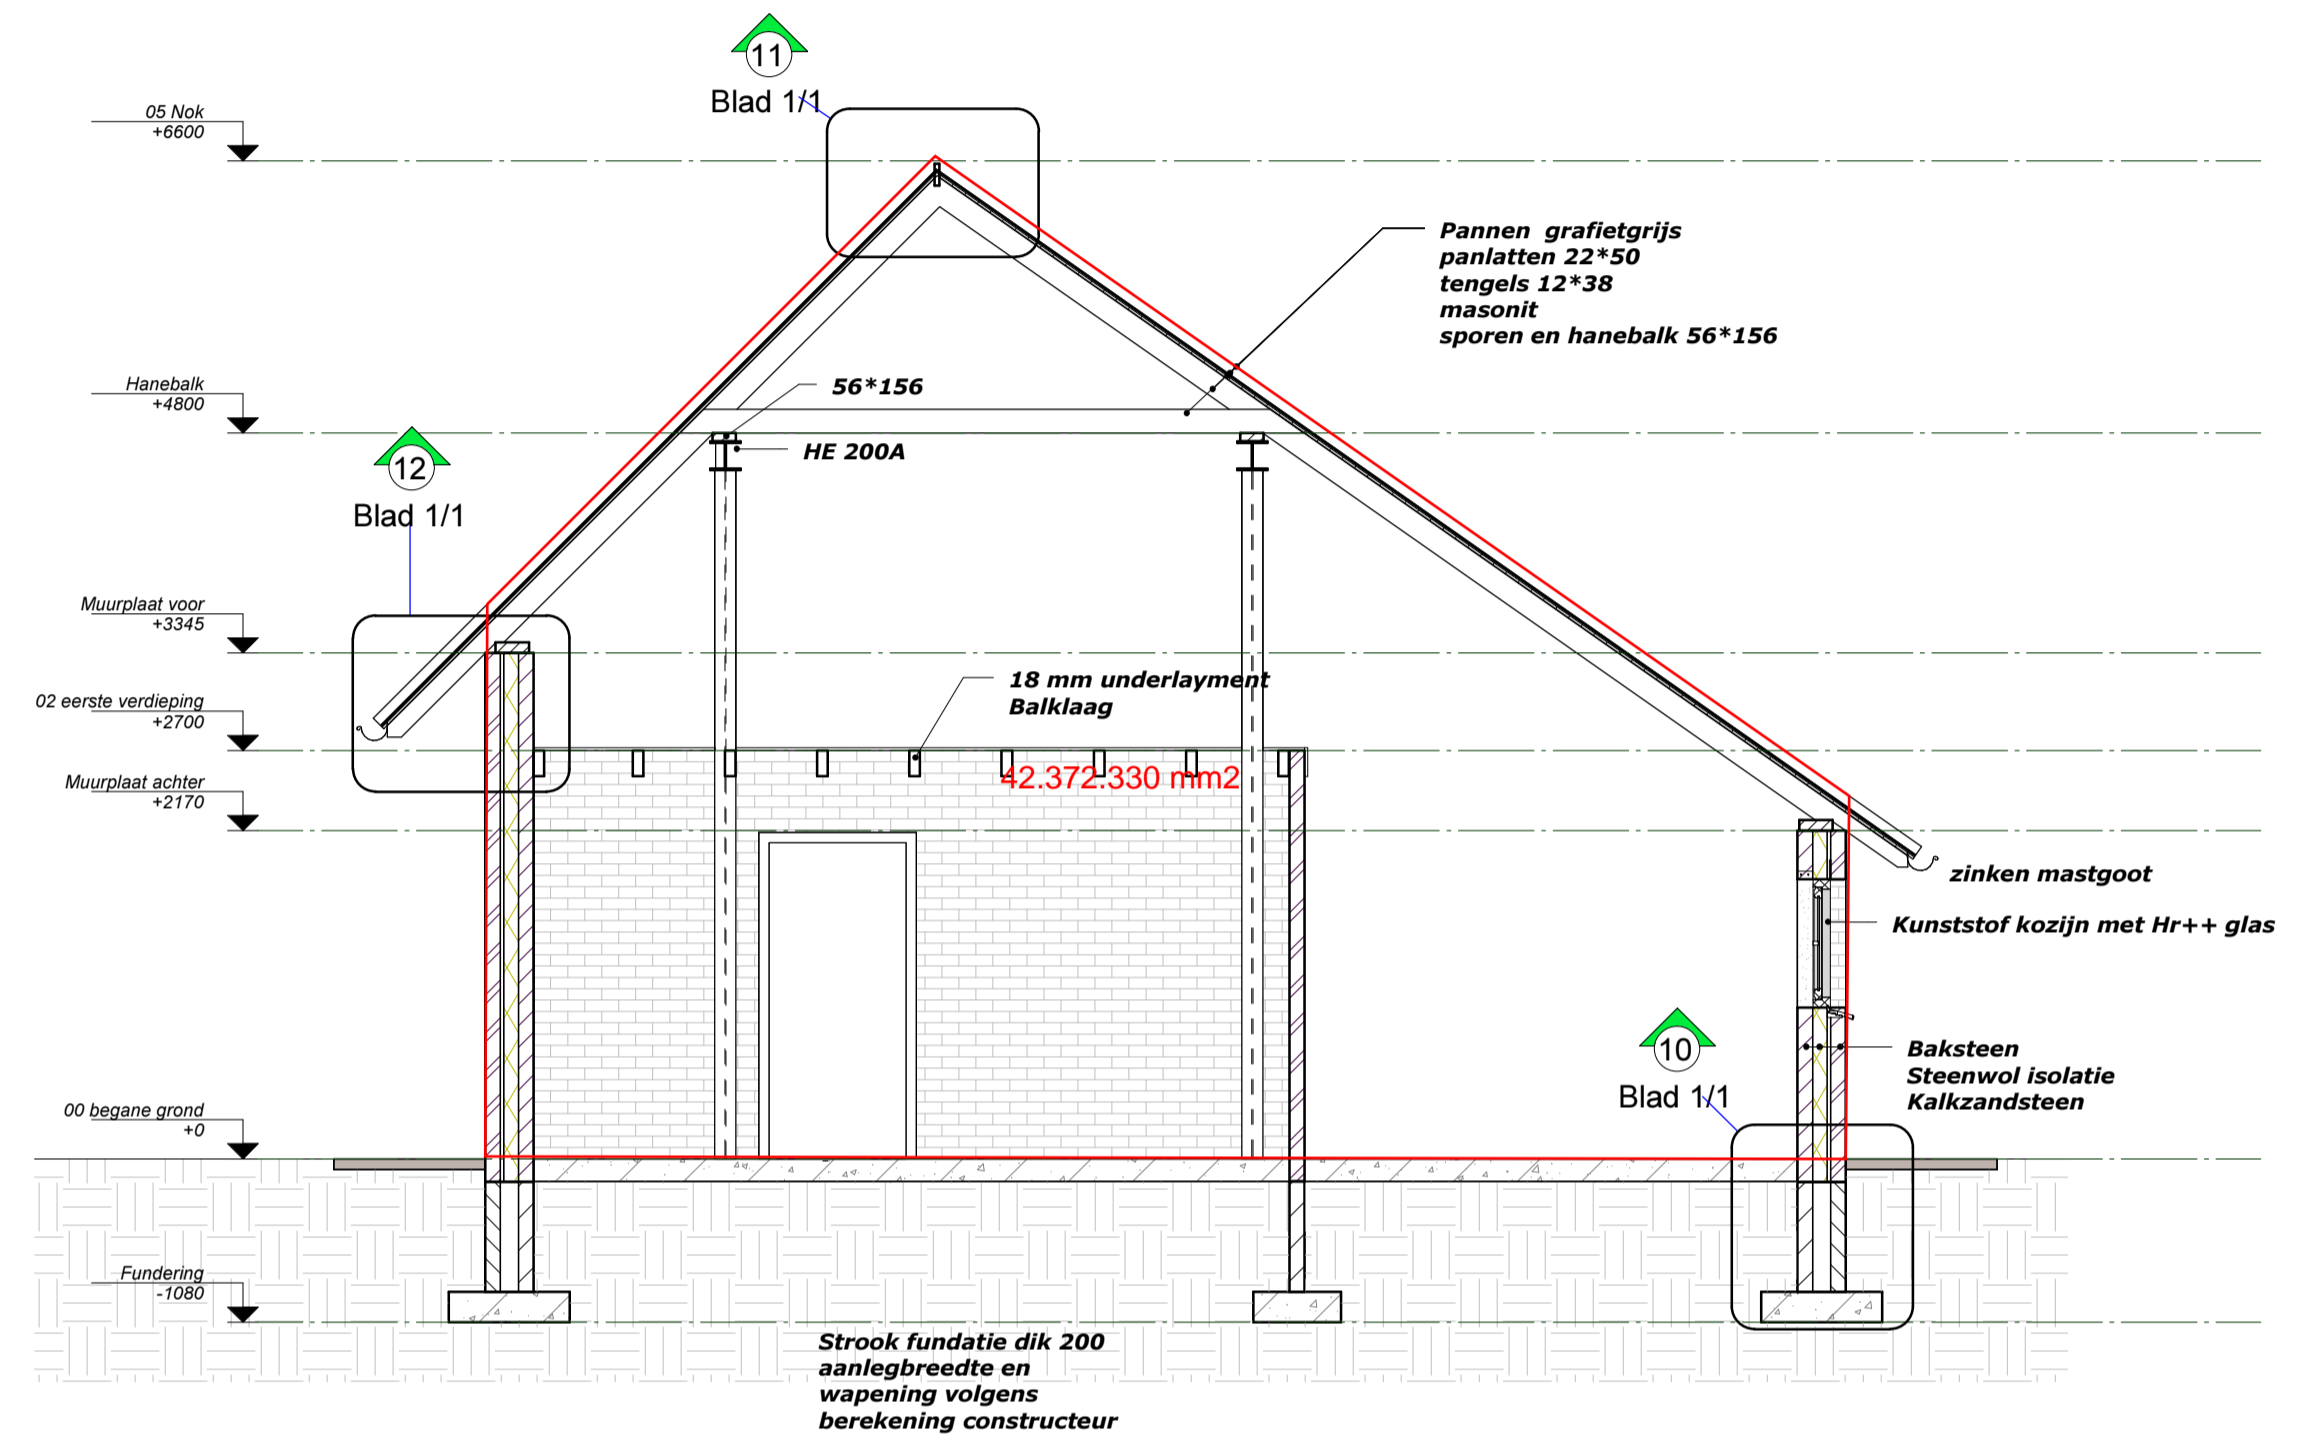


8 **Doorsnede A/A**
1 : 50

Materialen staat


Onderdeel	Materiaal	Kleur
Onderdeel		
Gevels	Baksteen	Rood geuanceerd
Plint	Baksteen	Rood geuanceerd
Gevelbekleding	Keralit	Donker blauw
Borstwering	Baksteen	Rood geuanceerd
Voegwerk	Grijs/donkergrijs	Cement/plint torren cement
Kozijnen en ramen	Kunststof	Wit
Deuren	Hout	Donker blauw
Goten	Naturel	Wit
Boeien en windveren	kunststof	Wit
Dakbedekking	Pannen	Grafietsgrijs

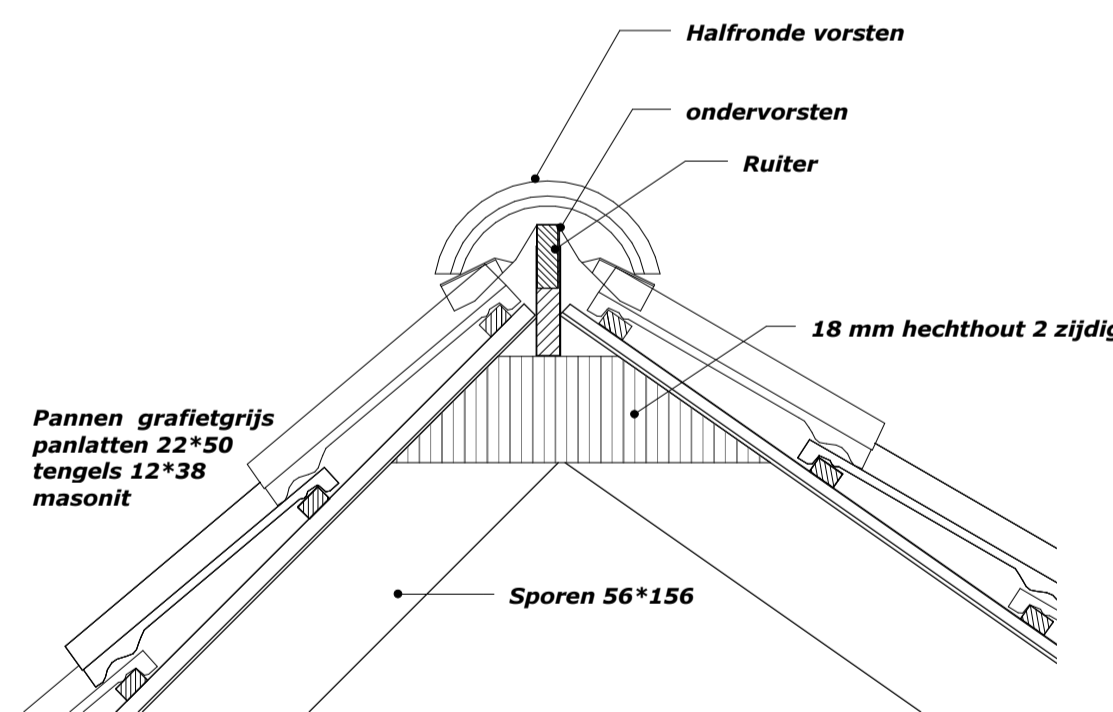

11 **Nok - Detail**
1 : 10

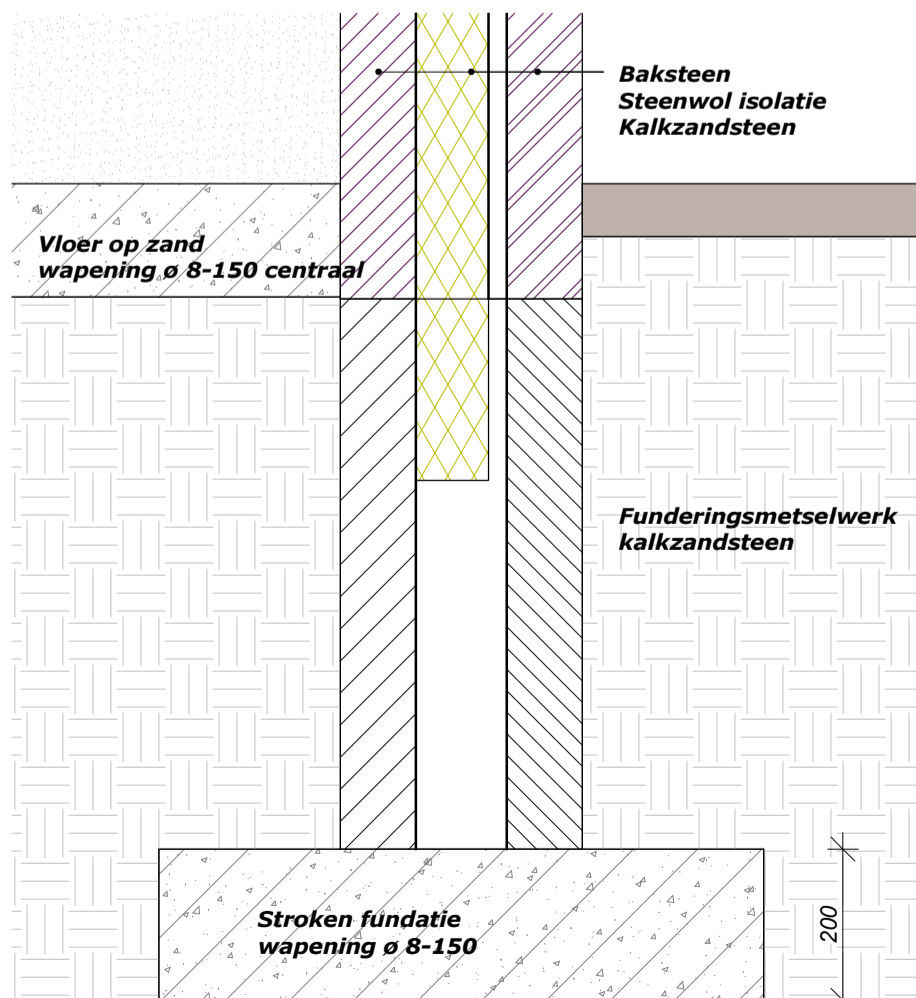

10 **Fundatie - Detail**
1 : 10


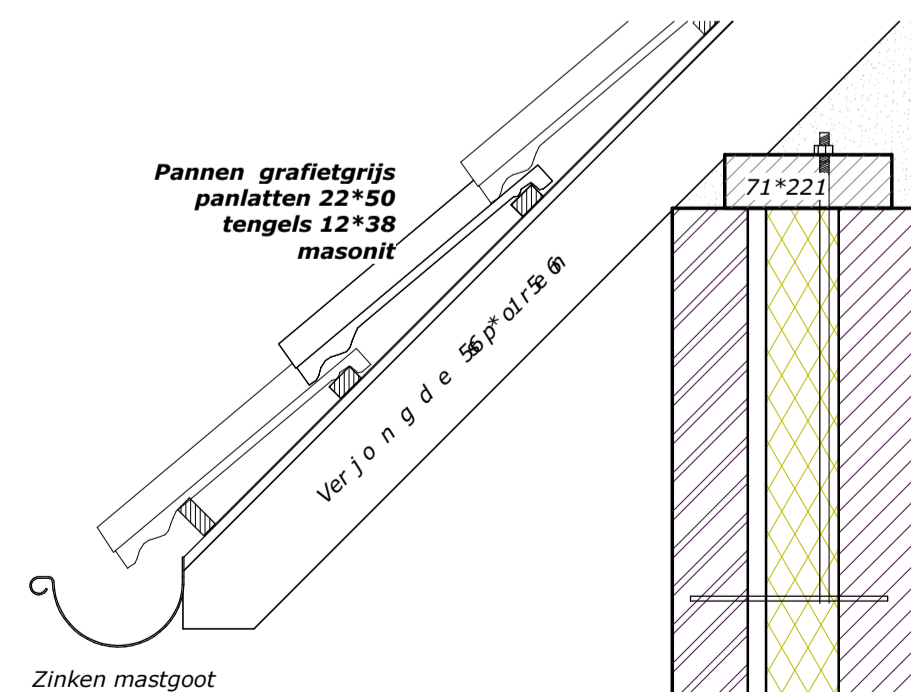


12 **Detail - Oversteek**
1 : 10



Kwaliteitsverklaring

Toepassingsgebied	Materialen	Attestnummer
Betonvloer	Betonmortel	BMC 115/92
Binnenkozijnen	Dark red meranti	EML
Buitenkozijnen	Kunststof	Finstral
Binnenspouwblad	Kalkzandsteen M100/2	IKOB 31992/96
Buitenspouwblad	Wavin buizen/hulpstukken	32009/87
Dakbedekking	Baksteen	KOMO 38090/01
Fundatieplaat	Pannen	KOMO 68391/07
Isolatieglas	Betonmortel	BMC 115/92
Kapconstructie	Isoglas holst	KIWA 7108/89
Lateien en liggers	Noord europees vuren	K 18
Lekdorpels	Staal	S235
Metselwerk	Beton	KOMO 46238/10
Metselwerkfundatie	Metselmortel prefab	407/93
Spouwisolatie	Kalkzandsteen M100/2	IKOB 31992/96
	rocwool	Kiwa K 4080/01

13 **Situatie**
1 : 500

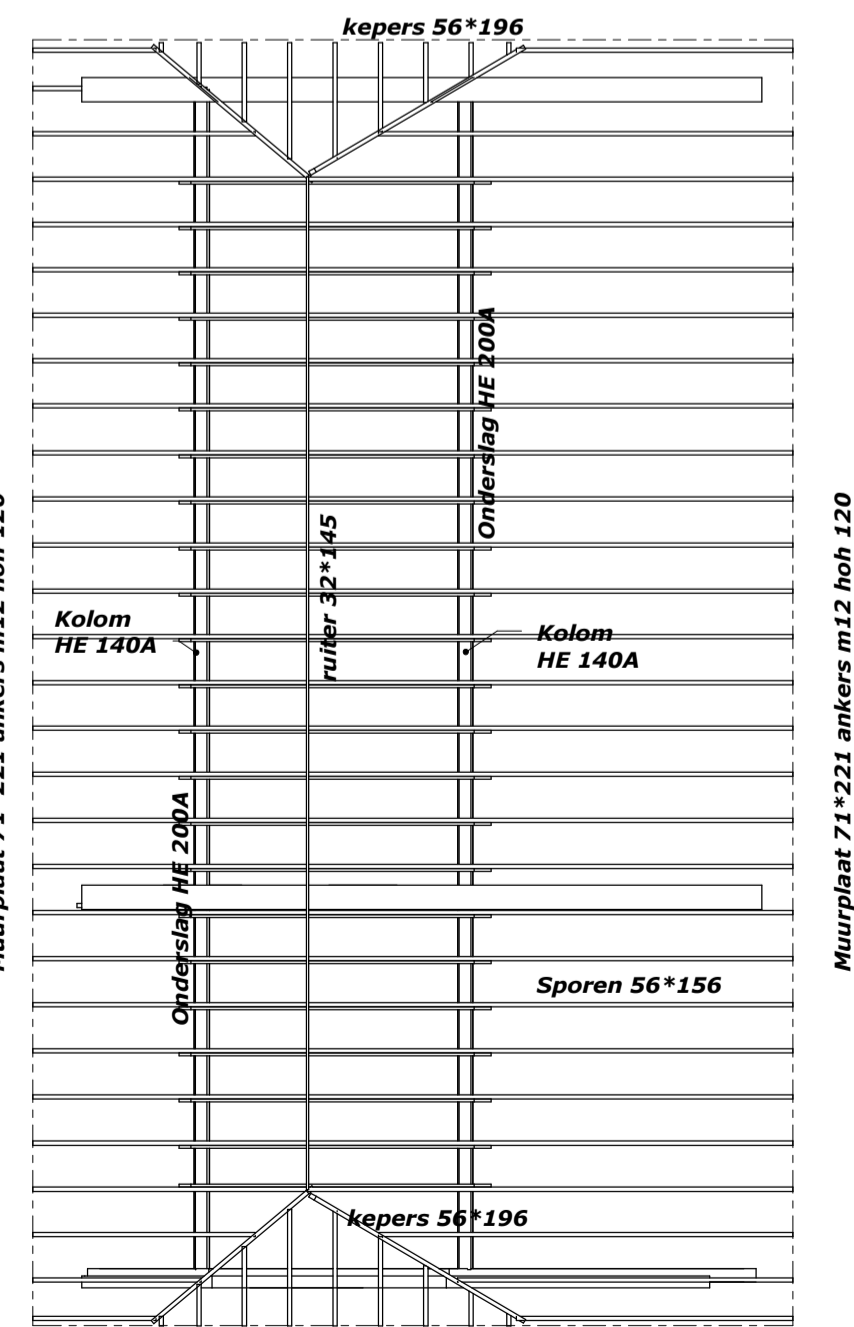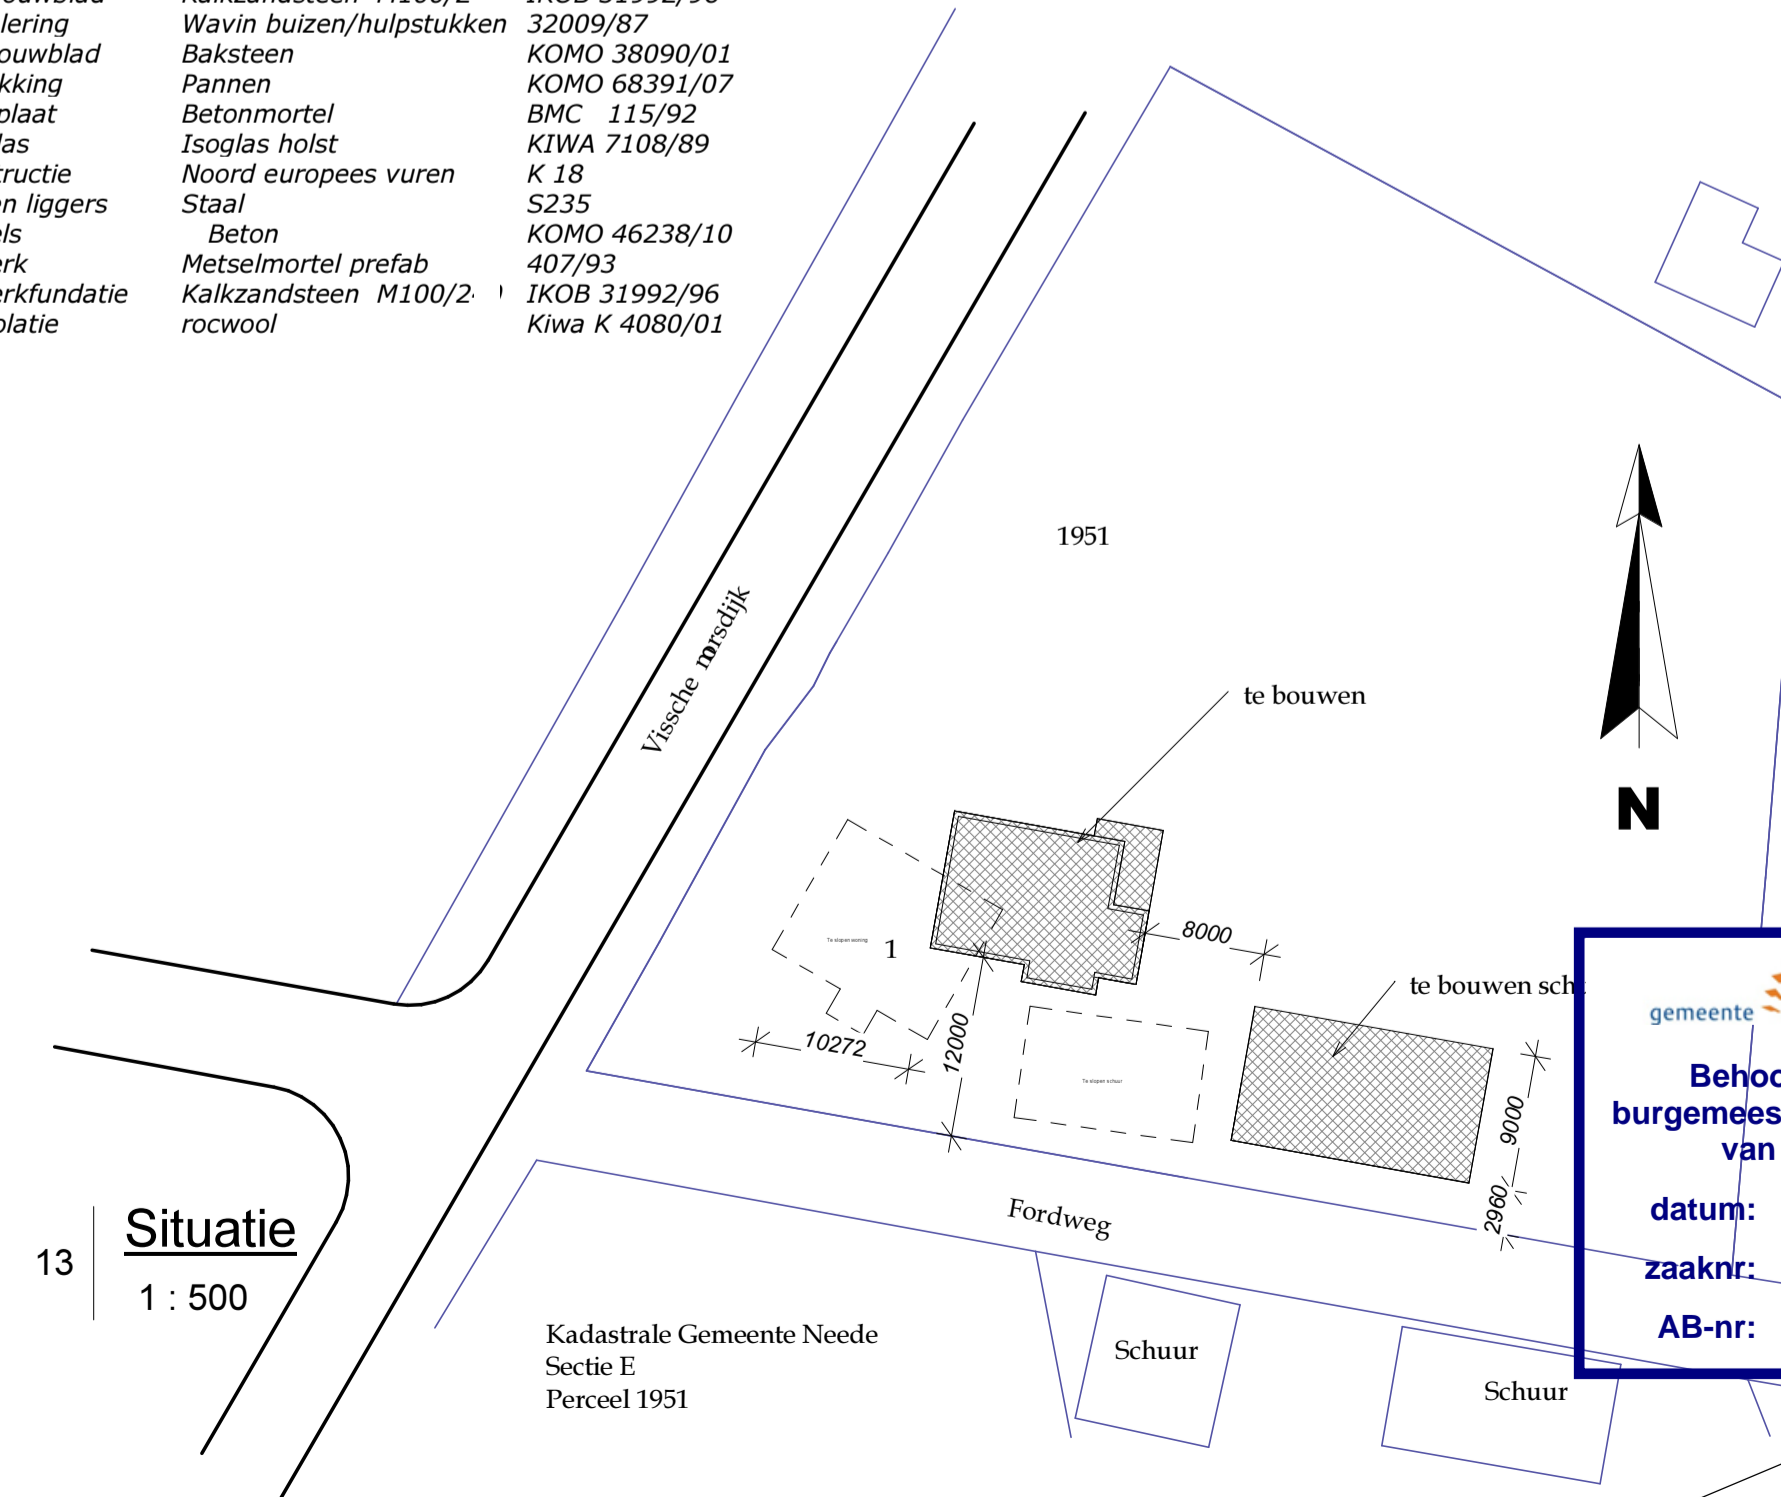

9 **Kapplan**
1 : 100

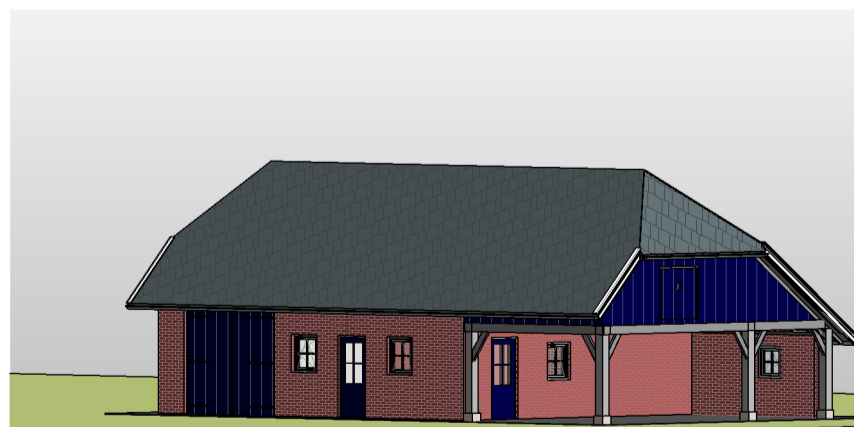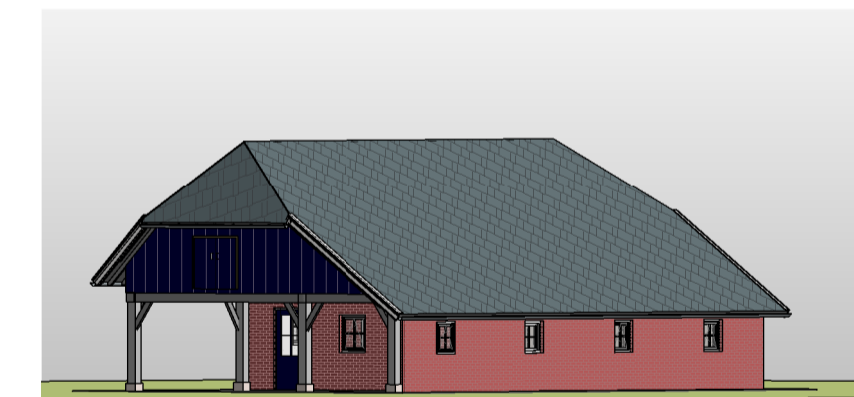

gemeente Berkelland
Behoort bij besluit van burgemeester en wethouders van Berkelland
datum: 17 juli 2015
zaaknr: 130504
AB-nr: AB 2014382

Opdrachtgever: Maurice Schroer en Nienke Reurink, Fordweg 1, 7161 RC Neede
Tel: 06 30900306
Projectnr: 2014713
get: F.G. 10-03-2015
gew: F.G. 23-03-2015
Fase: Bouwaanvraag
bouwplan: Nieuwbouw schuur/carport
Locatie: Fordweg 1
Heetpasweg 16, 7482 CD St. Isidorushoeve
Tel: 074-35 75 833
Fax: 074-35 75 749
Mobiel: 06 27 01 72 92
Internet: www.Gbouwtek.nl
Email: Gbouwtek@gmail.com