


Dwarsprofiel 11
Km. 247.300
Schaal 1:200

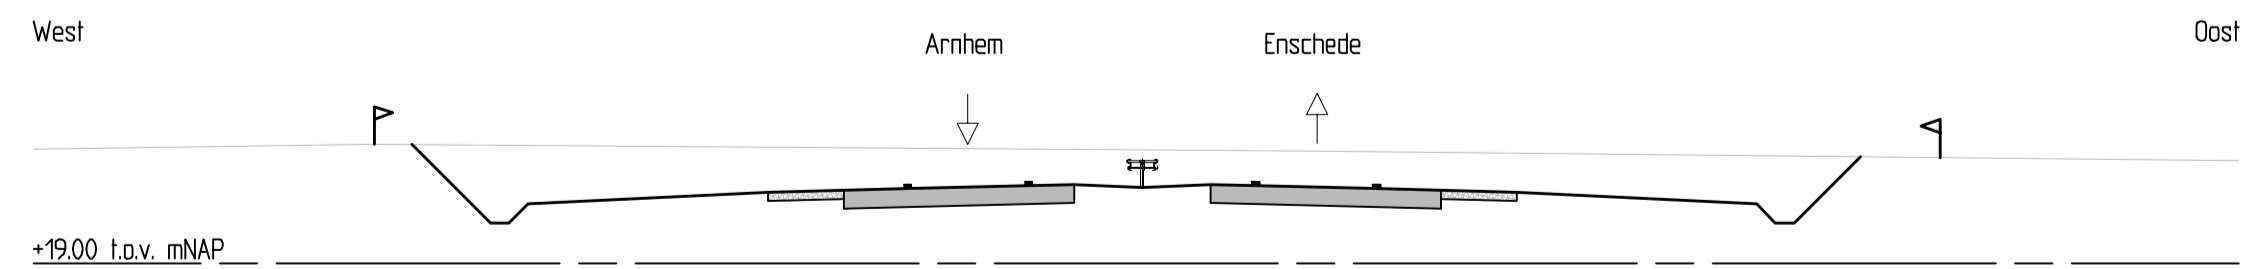

Legenda:

- Plangrens TB N18
- Grondwaterbeschermingsgebied
- Bestemmingen**
- Verkeersdoeleinden
- Landschappelijke doeleinden
- Waterberging
- Objecten**
- Kunstwerken (nieuw/aan te passen)
- Te verwijderen opstallen
- Te verwijderen wegen/weggedeeltes
- wegverharding
- wegverharding geluidsreducerend
- Grens lijdelijke voorziening
- Doodlopende weg
- Geluidwerende voorzieningen
- Overgang hoogte geluidwerende voorzieningen met hoogteaanwinding

Tracébesluit N18
Ontwerp infrastructuur
N18 Varsseveld - Enschede
Situatie, delatkaart

kaartblad 11 van 17
schaal 1:2500
28-03-2018