

*bestaande camping  
blijft als bestaand*

*uitbreiding*

*weiland  
kleinvee*

*weiland  
kleinvee*

*glaciale talud*

*Hogebrugweg*

*ingang camping*

*Beplantingsschema.*

*vak A  
beplanting:  
viburnum opulus  
corylus avellana  
rhamnus frangula  
knotboom: salix, alnus, fraxinus*

*vak B  
beplanting:  
craetegus monogyna  
acer campestre  
corylus avellana  
amelanchier lamarki  
boomvormers plant afstand 10 m  
fraxinus excelsior  
salix alba  
alnus glutinosa  
oostzijde 1 m hoog*

*vak C  
beplanting:  
amelanchier lamarki  
craetegus monogyna  
viburnum opulus  
rhamnus frangula  
cornus sanguinea  
alnus glutinosa*


*vak D  
dichtbegroeid beplantingsvlak  
hoofdzakelijk meidoorn en steedoorn*

*vak E  
beplanting:  
cornus sanguinea  
viburnum opulus  
corylus avellana  
amelanchier lamarki  
rhamnus frangula*

*vak F  
beplanting:  
alnus glutinosa  
corylus avellana  
craetegus monogyna  
viburnum opulus*

*vak G en H  
beplanting:  
cornus sanguinea  
viburnum opulus  
rhamnus frangula  
corylus avellana  
craetegus monogyna*

*campingvelden I en J omzoomd door haag van  
acer campestre (zie plantvak a*

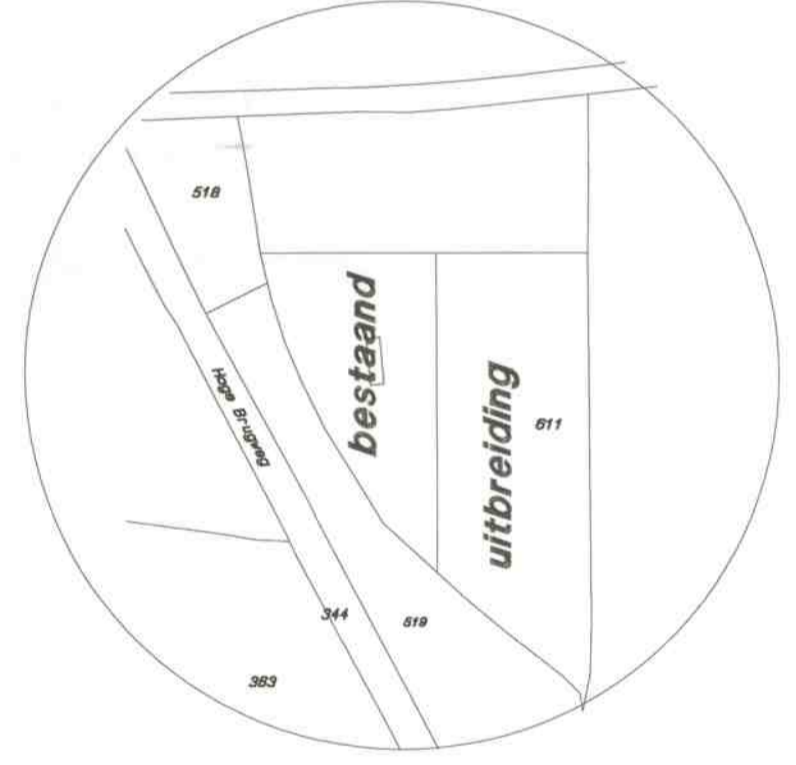

*Schaal 1:1000  
Kadastrale gemeente BORCULO  
Sectie G nummer 611*



Behoort bij besluit van  
burgemeester en wethouders  
van Berkelland d.d. 30 JUL 2013  
nummer: 0 U 2012023

**INGEKOMEN**  
18 DEC 2012  
Gemeente Berkelland

*Aan te leggen kampeervelden.  
camping "Groot Willink"*

schaal 1:500  
A1

*de Heer. A.H. te Velthuis  
Hogebrugweg 2 7273 PB Haarlo*

**TEUNISSEN CALCULATIES**  
de Pas 62 7273 RG Haarlo tel 0545-261485  
fax 0545-286990 www.dtcalculaties.nl  
email: info@dtcalculaties.nl

datum:  
6 dec  
2012