


Aansluiting  
Industrieterrein  
De Laarberg

**Legenda**

- Plangens TB N18
- Grondwaterbeschermingsgebied
- Bestemmingen**
- Verkeersdoelend
- Landschappelijke doelend
- Waterbergend
- Objecten**
- Kunstwerken nieuw/aan te passen
- Te verwijderen opstallen
- Te verwijderen wegen/weggedeeltes
- wegverharding
- wegverharding geluidsreducerend
- Grens tijdelijke voorziening
- Doelroepende weg
- Geluwoerende voorzieningen
- Overgang hoogte geluwoerende voorzieningen met hoogtesandwiching

Dwarsprofiel 5  
Km. 234+300  
Schaal 1:200

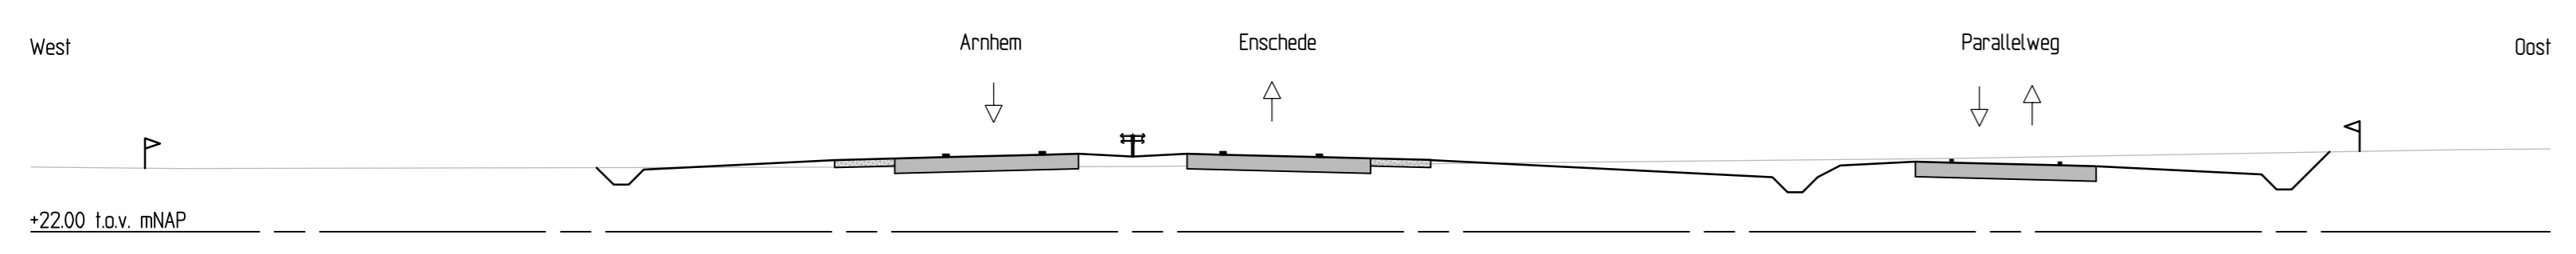

**Tracébesluit N18**  
 Ontwerp infrastructuur  
 N18 Varsseveld - Enschede  
 Situatie detailkaart

kaartnr.  
5 van 17  
 schaal 1:200  
 28-09-2019