




Eerste verdieping

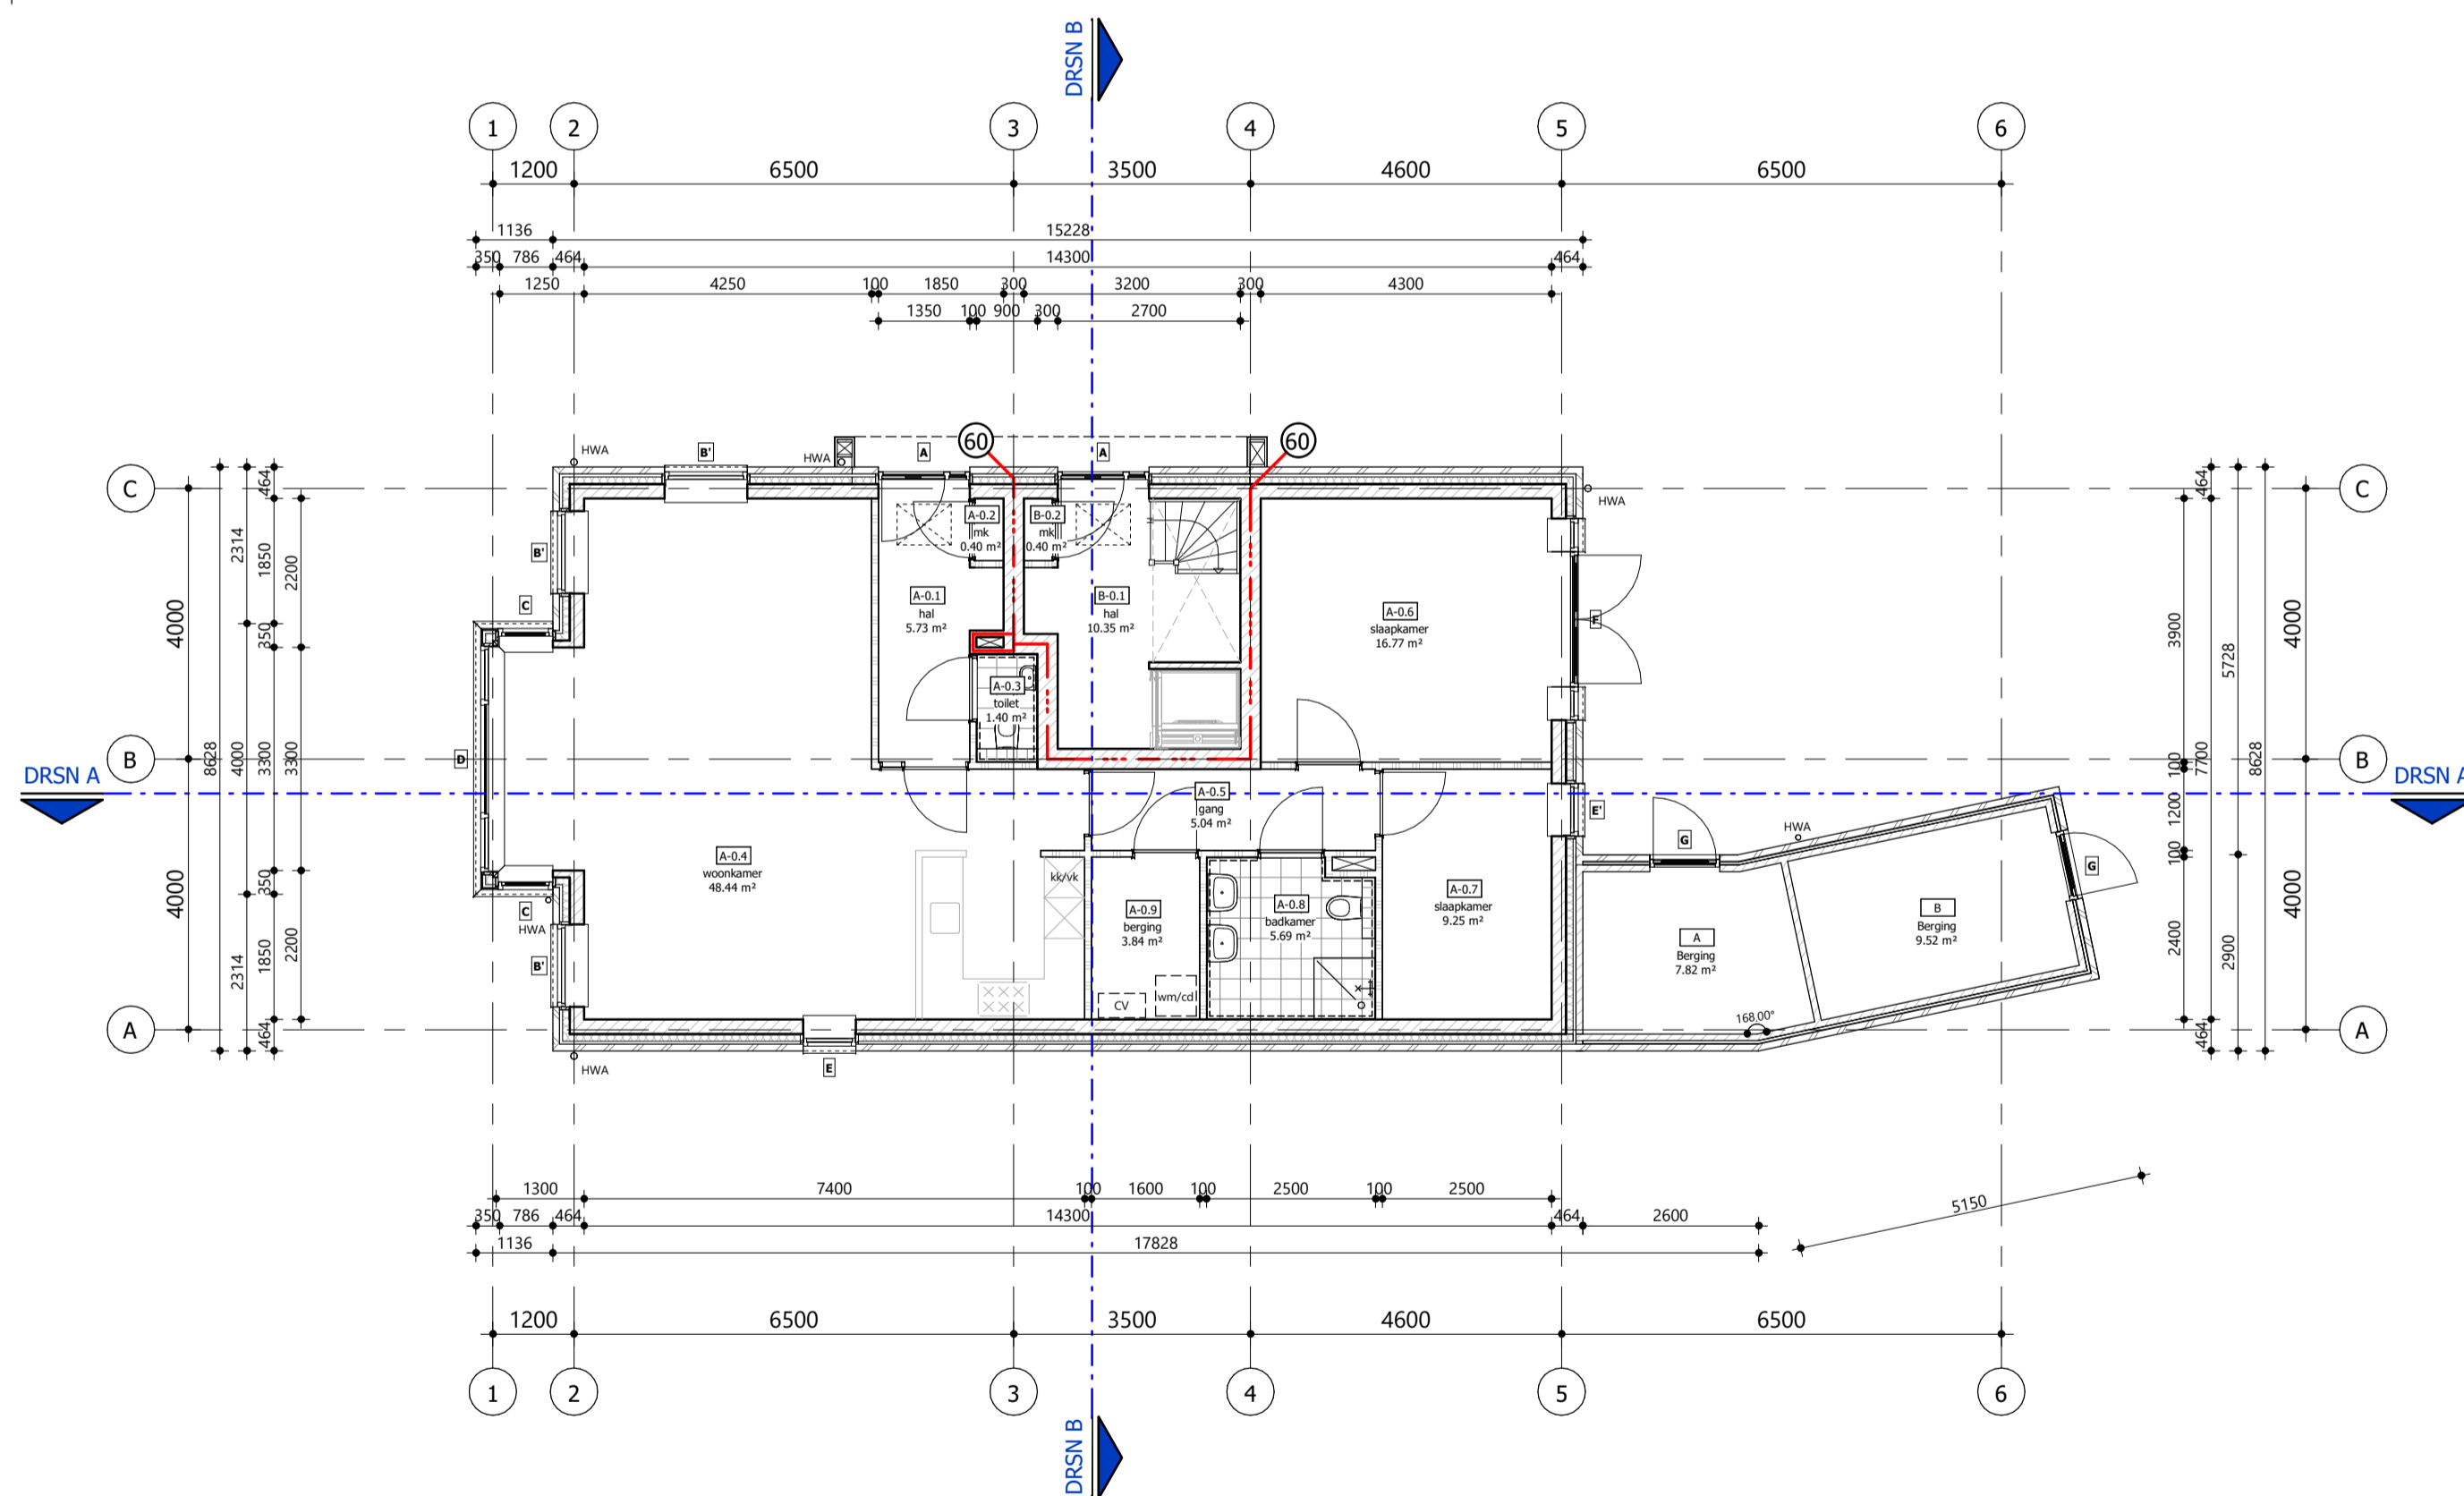

Begane grond

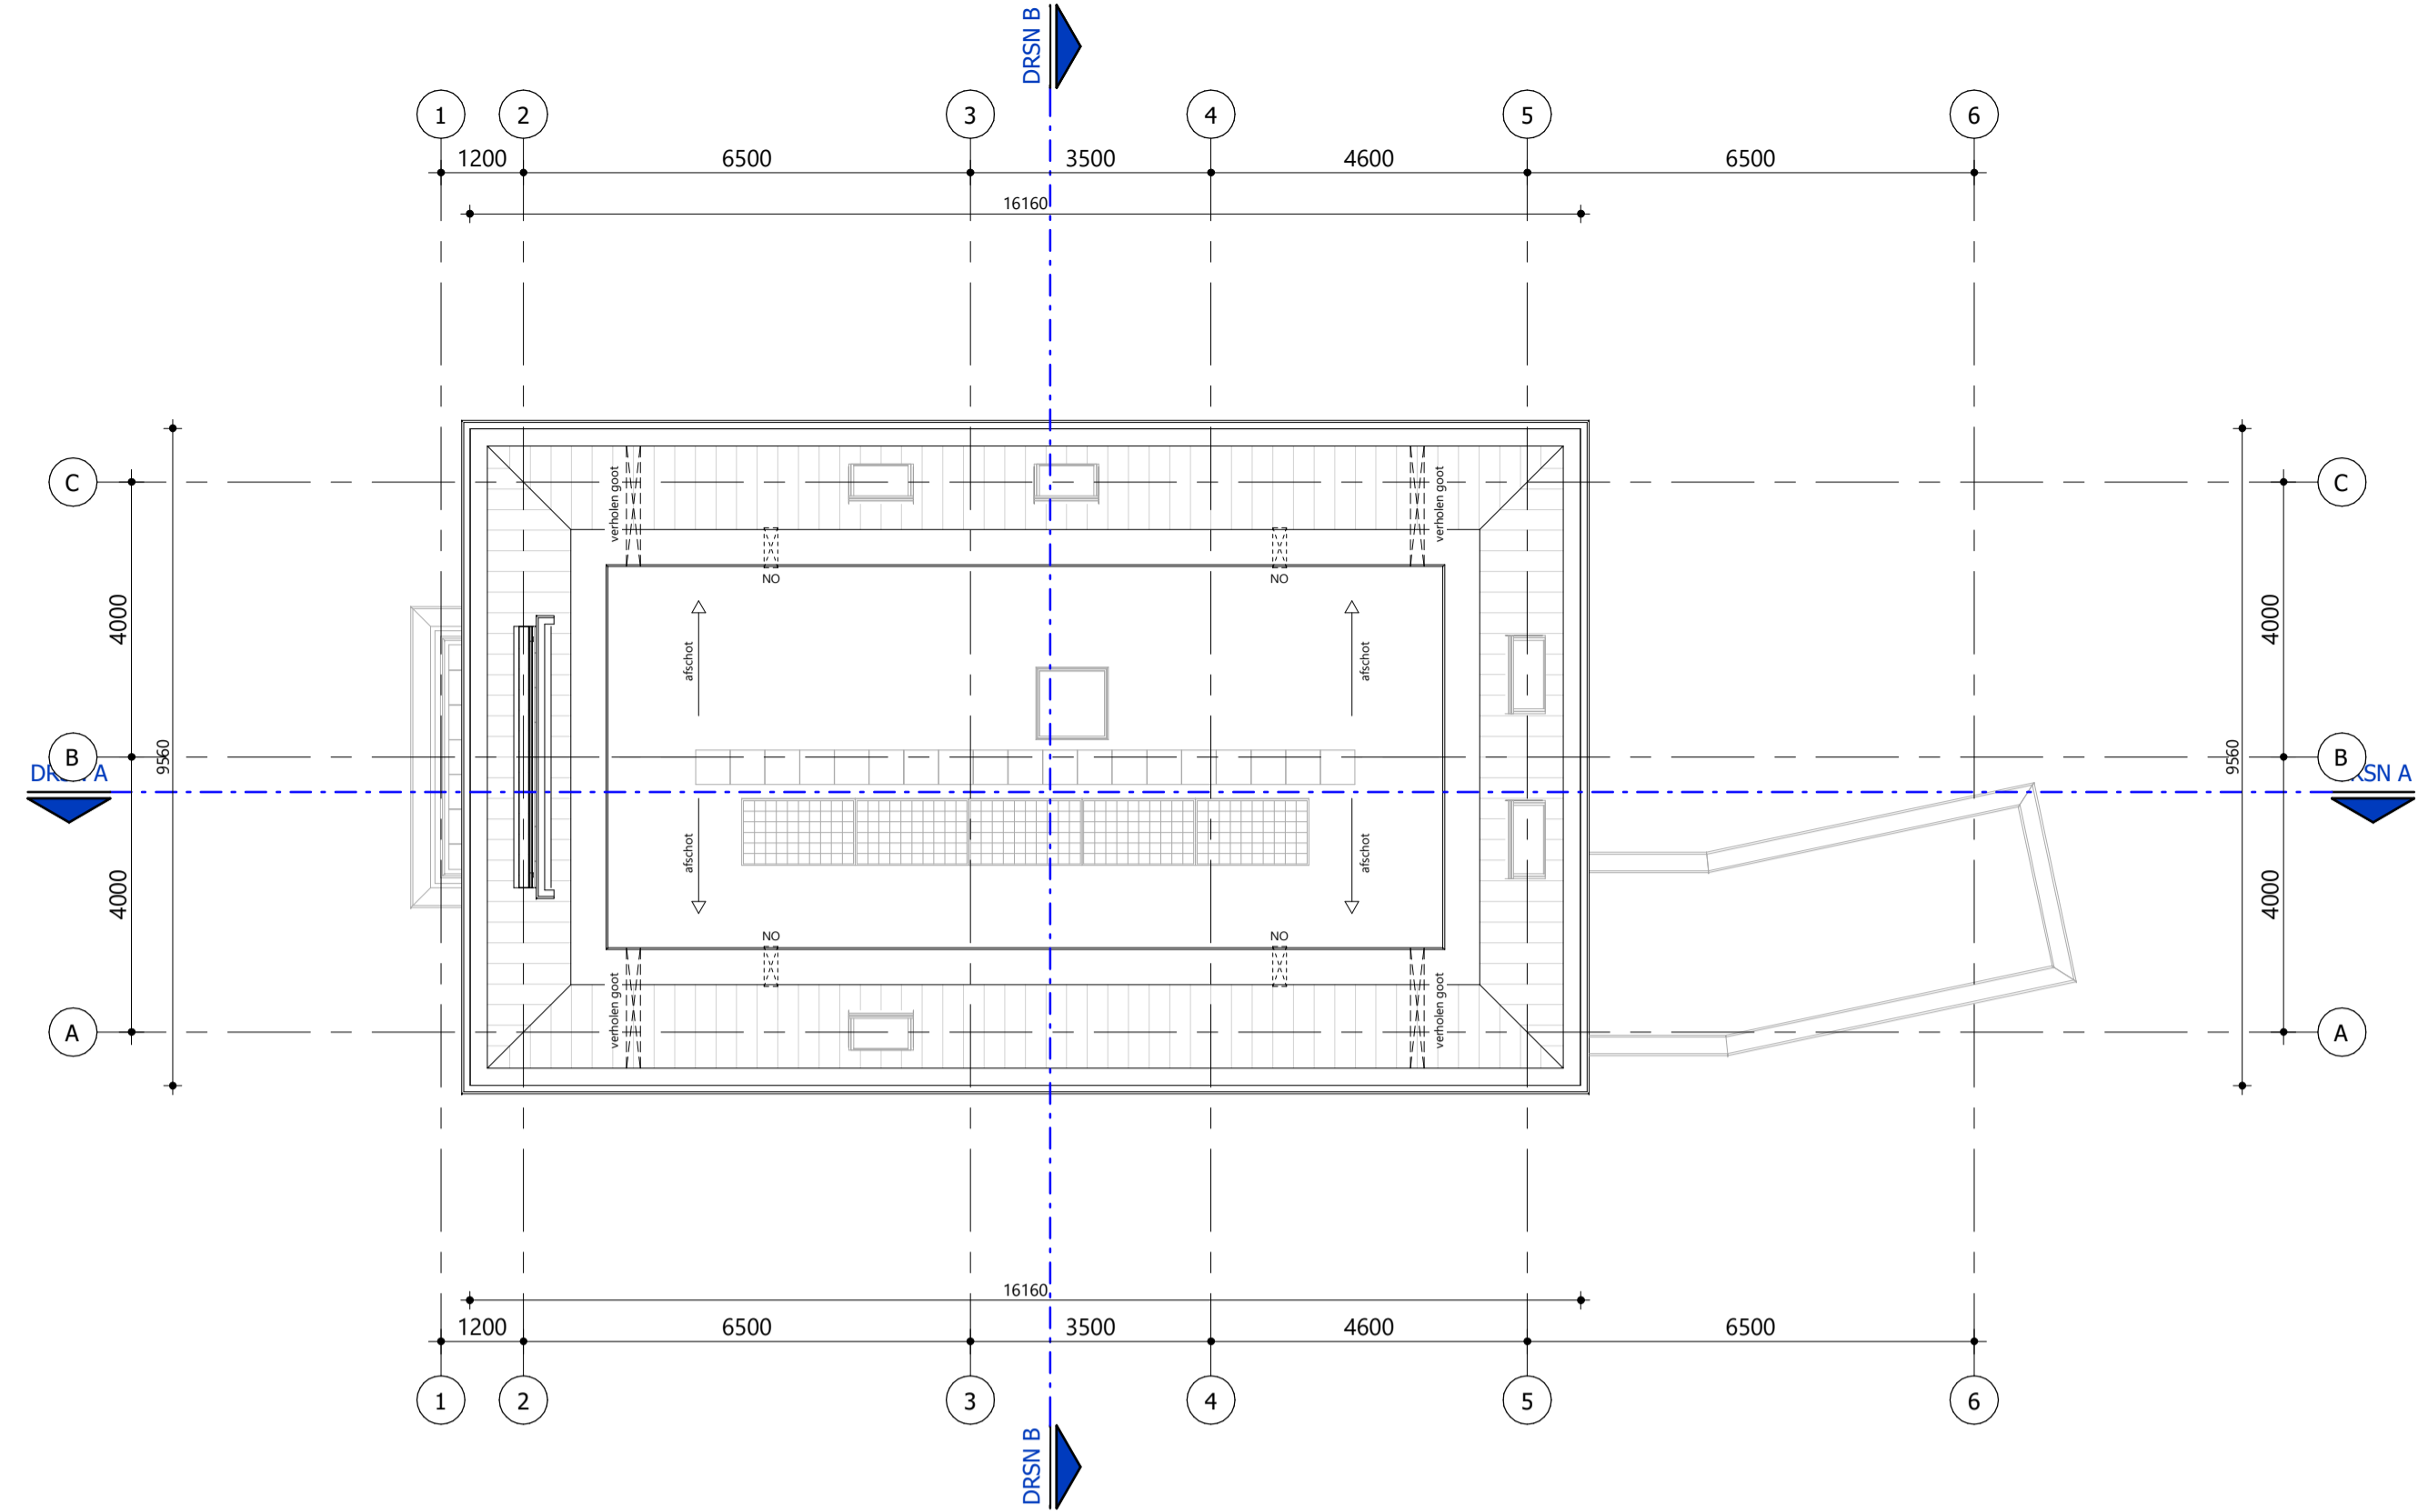

Dakaanzicht

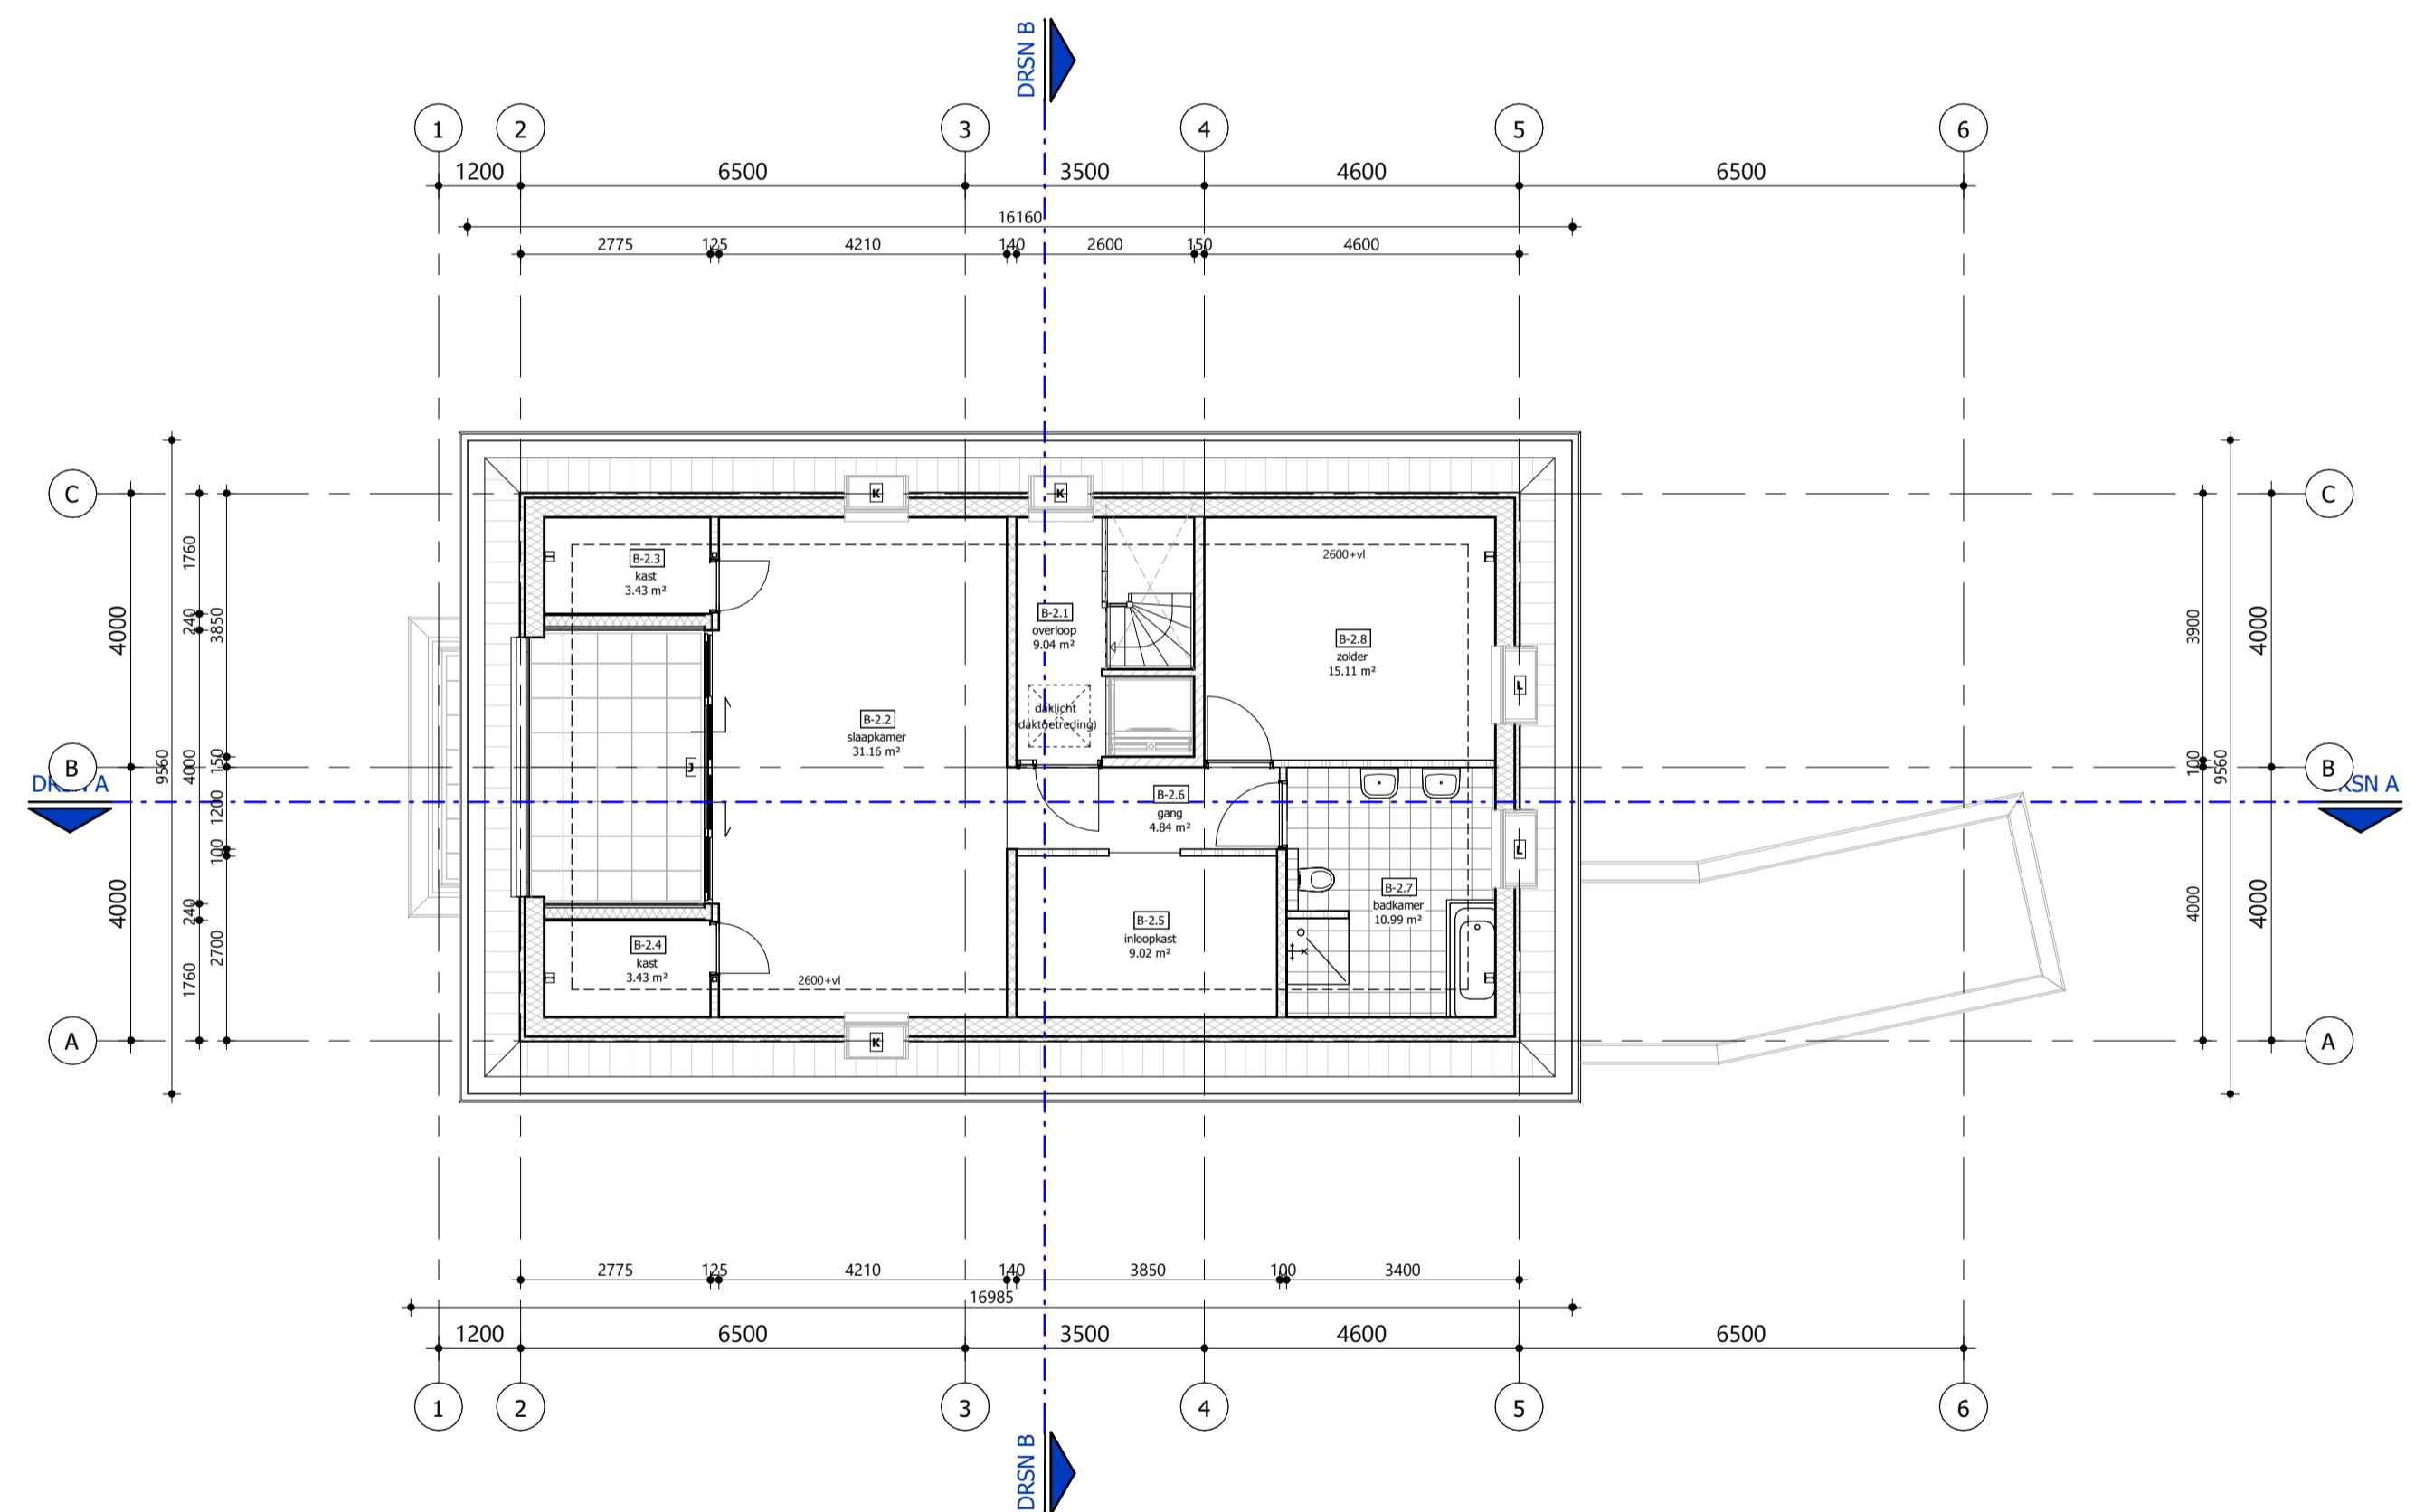

Tweede verdieping

RENVOOI

	gevelmetselwerk		wandtegellwerk		opstelplaats kooktoestel
	kalkzandsteen		vloertegellwerk		opstelplaats koelkast
	isolatie		60		opstelplaats vrieskast
	cellenbetonwand		60		opstelplaats wasmachine
	stysteemwand		60		opstelplaats condensdroger
	snelbouwsteen		HWA		hemelwaterafvoer

Constructie

- Plaats en afmeting alle constructieve-onderdelen definitief te bepalen door constructeur

Peil

- Peil = bovenkant afgewerkte vloer begane grond

gemeente **Berkelland**
 Behoort bij besluit van de **IAA**
 burgemeester en wethouders
 van Berkelland **Architecten**
 datum: 19 september 2017
 zaaknr: 191062
 AB-nr: AB 2017089

WIJZIGINGEN

wijziging	datum	bouwkundige	omschrijving
A	2017-03-07	ing. H.B.D. Lusseveld	kozijn merk B (nummer B-1.6) verwijderd
B	2017-05-19	ing. H.B.D. Lusseveld	bergingen gewijzigd
C			
D			

BORCULO, SPOORSTRAAT 22
NIEUWBOUW 2 APPARTEMENTEN

partnerarchitect	opdrachtgever	fase
ing. L.H. Gersen AvB bna	De heer J. Ter Avest	Technisch ontwerp
ing. L.H. Gersen AvB bna	2017-02-24	status
ing. L.H. Gersen AvB bna	2017-02-24	Omgevingsvergunning
ing. H.B.D. Lusseveld	A1	projectnummer 2014035AA
ing. H.B.D. Lusseveld	A1	tekeningnummer TO-100

PLATTEGRONDEN