




LUCHTFOTO

Ontwikkeling terrein voormalig Maalderij te Rietmolen

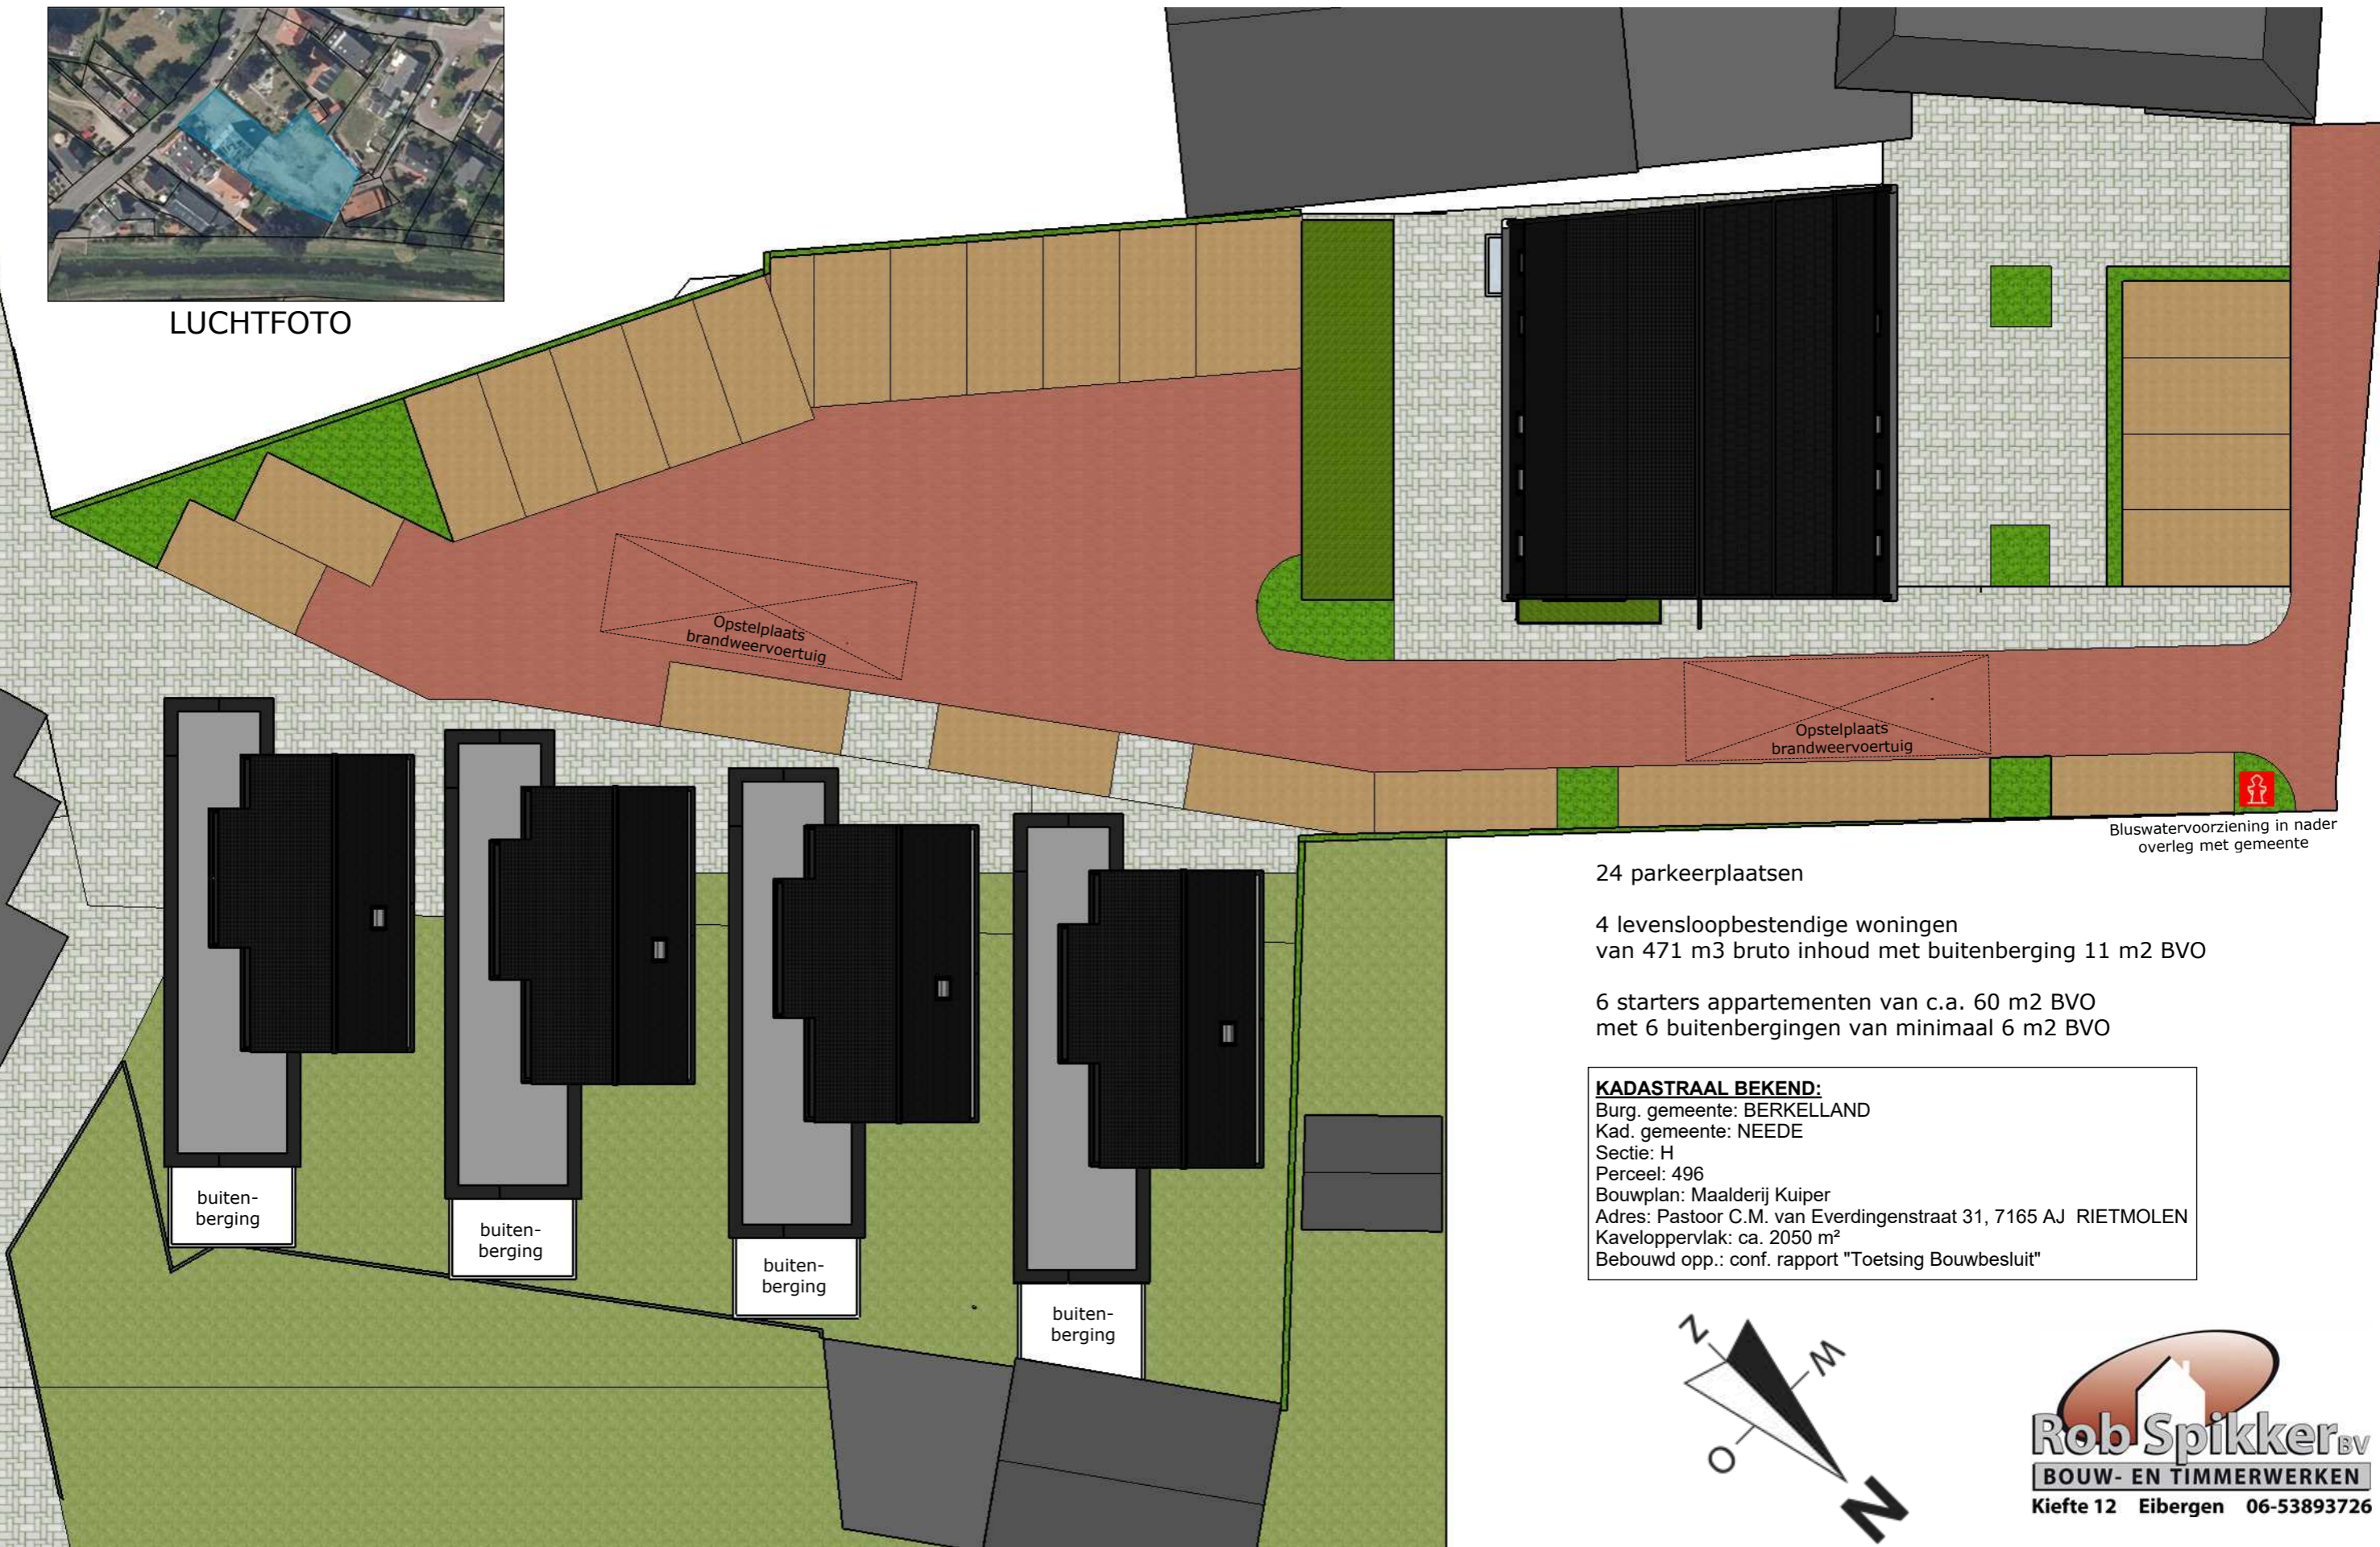

Bluswatervoorziening in nader overleg met gemeente

24 parkeerplaatsen

4 levensloopbestendige woningen van 471 m3 bruto inhoud met buitenberging 11 m2 BVO

6 starters appartementen van c.a. 60 m2 BVO met 6 buitenbergingen van minimaal 6 m2 BVO

KADASTRAAL BEKEND:
 Burg. gemeente: BERKELLAND
 Kad. gemeente: NEEDE
 Sectie: H
 Perceel: 496
 Bouwplan: Maalderij Kuiper
 Adres: Pastoor C.M. van Everdingenstraat 31, 7165 AJ RIETMOLEN
 Kaveloppervlak: ca. 2050 m²
 Bebouwd opp.: conf. rapport "Toetsing Bouwbesluit"

