



dwarsdoorsnede A

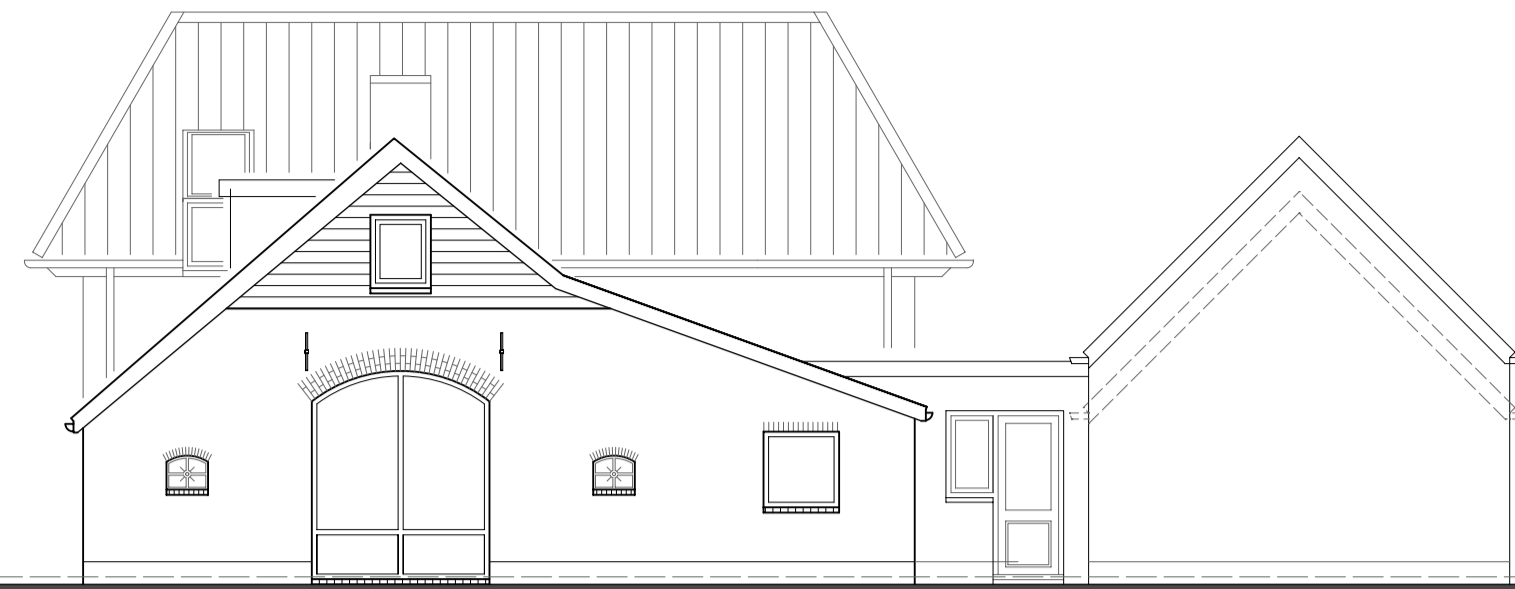

achteraanzicht

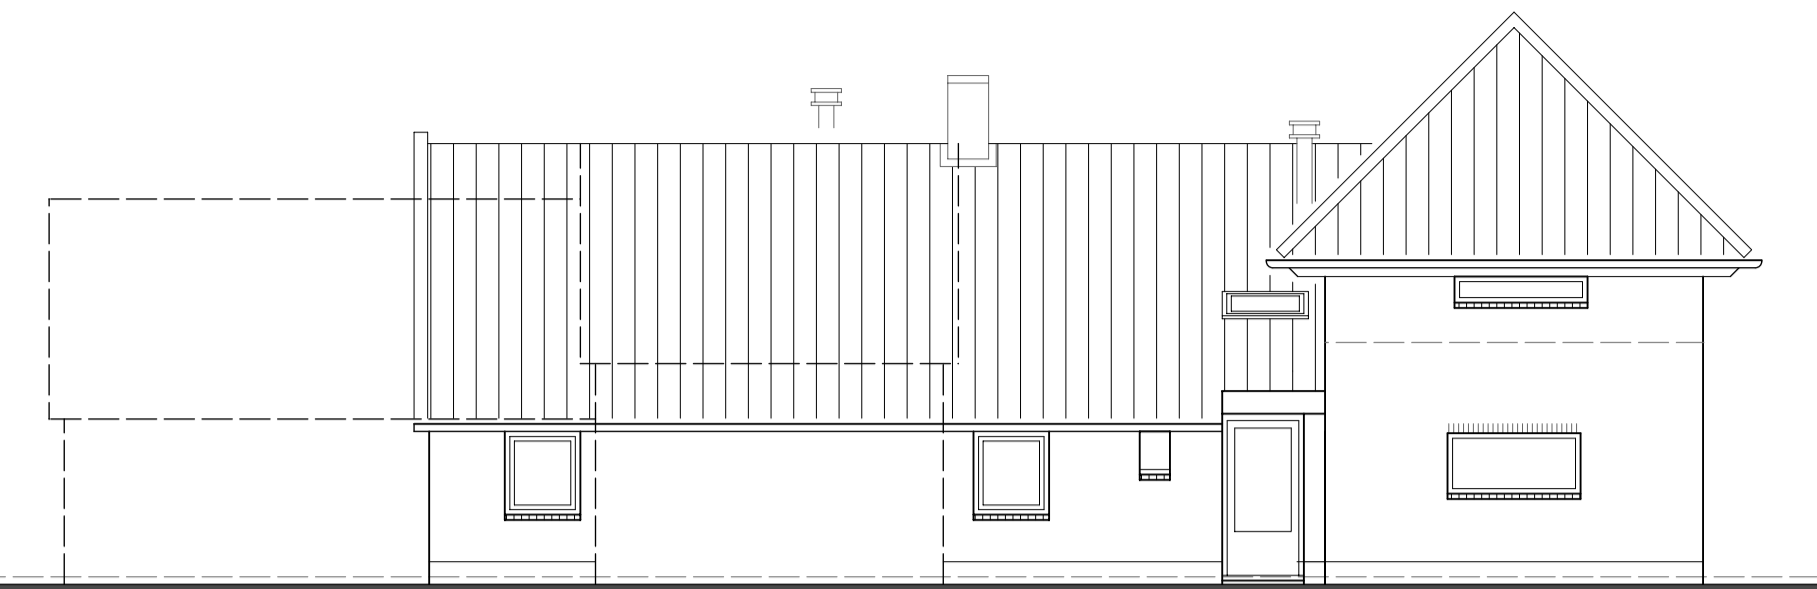



linker zij aanzicht



vooraanzicht




rechter zij aanzicht

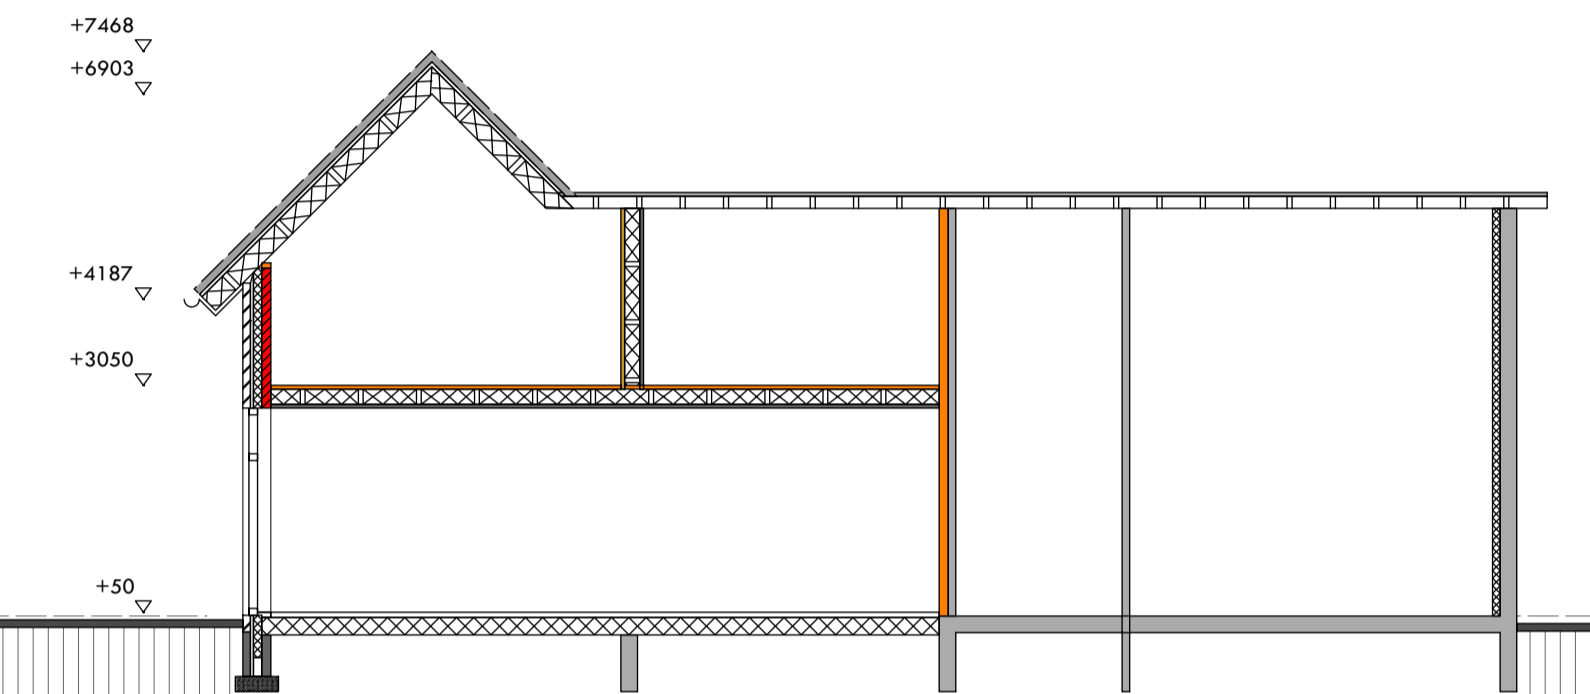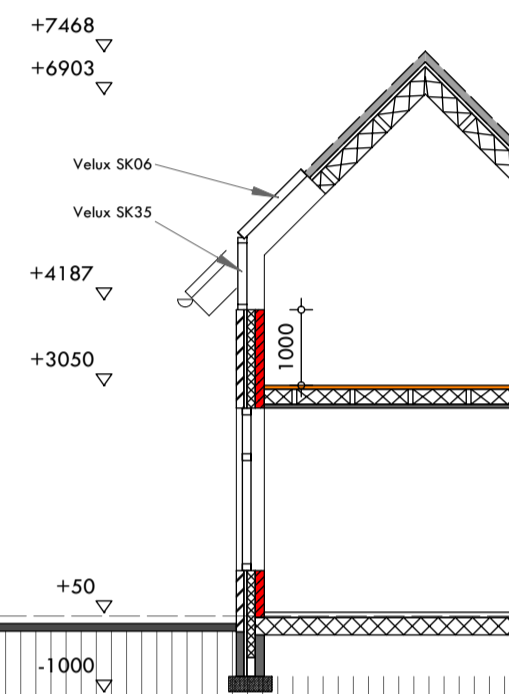

langdoorsnede B




begane grond

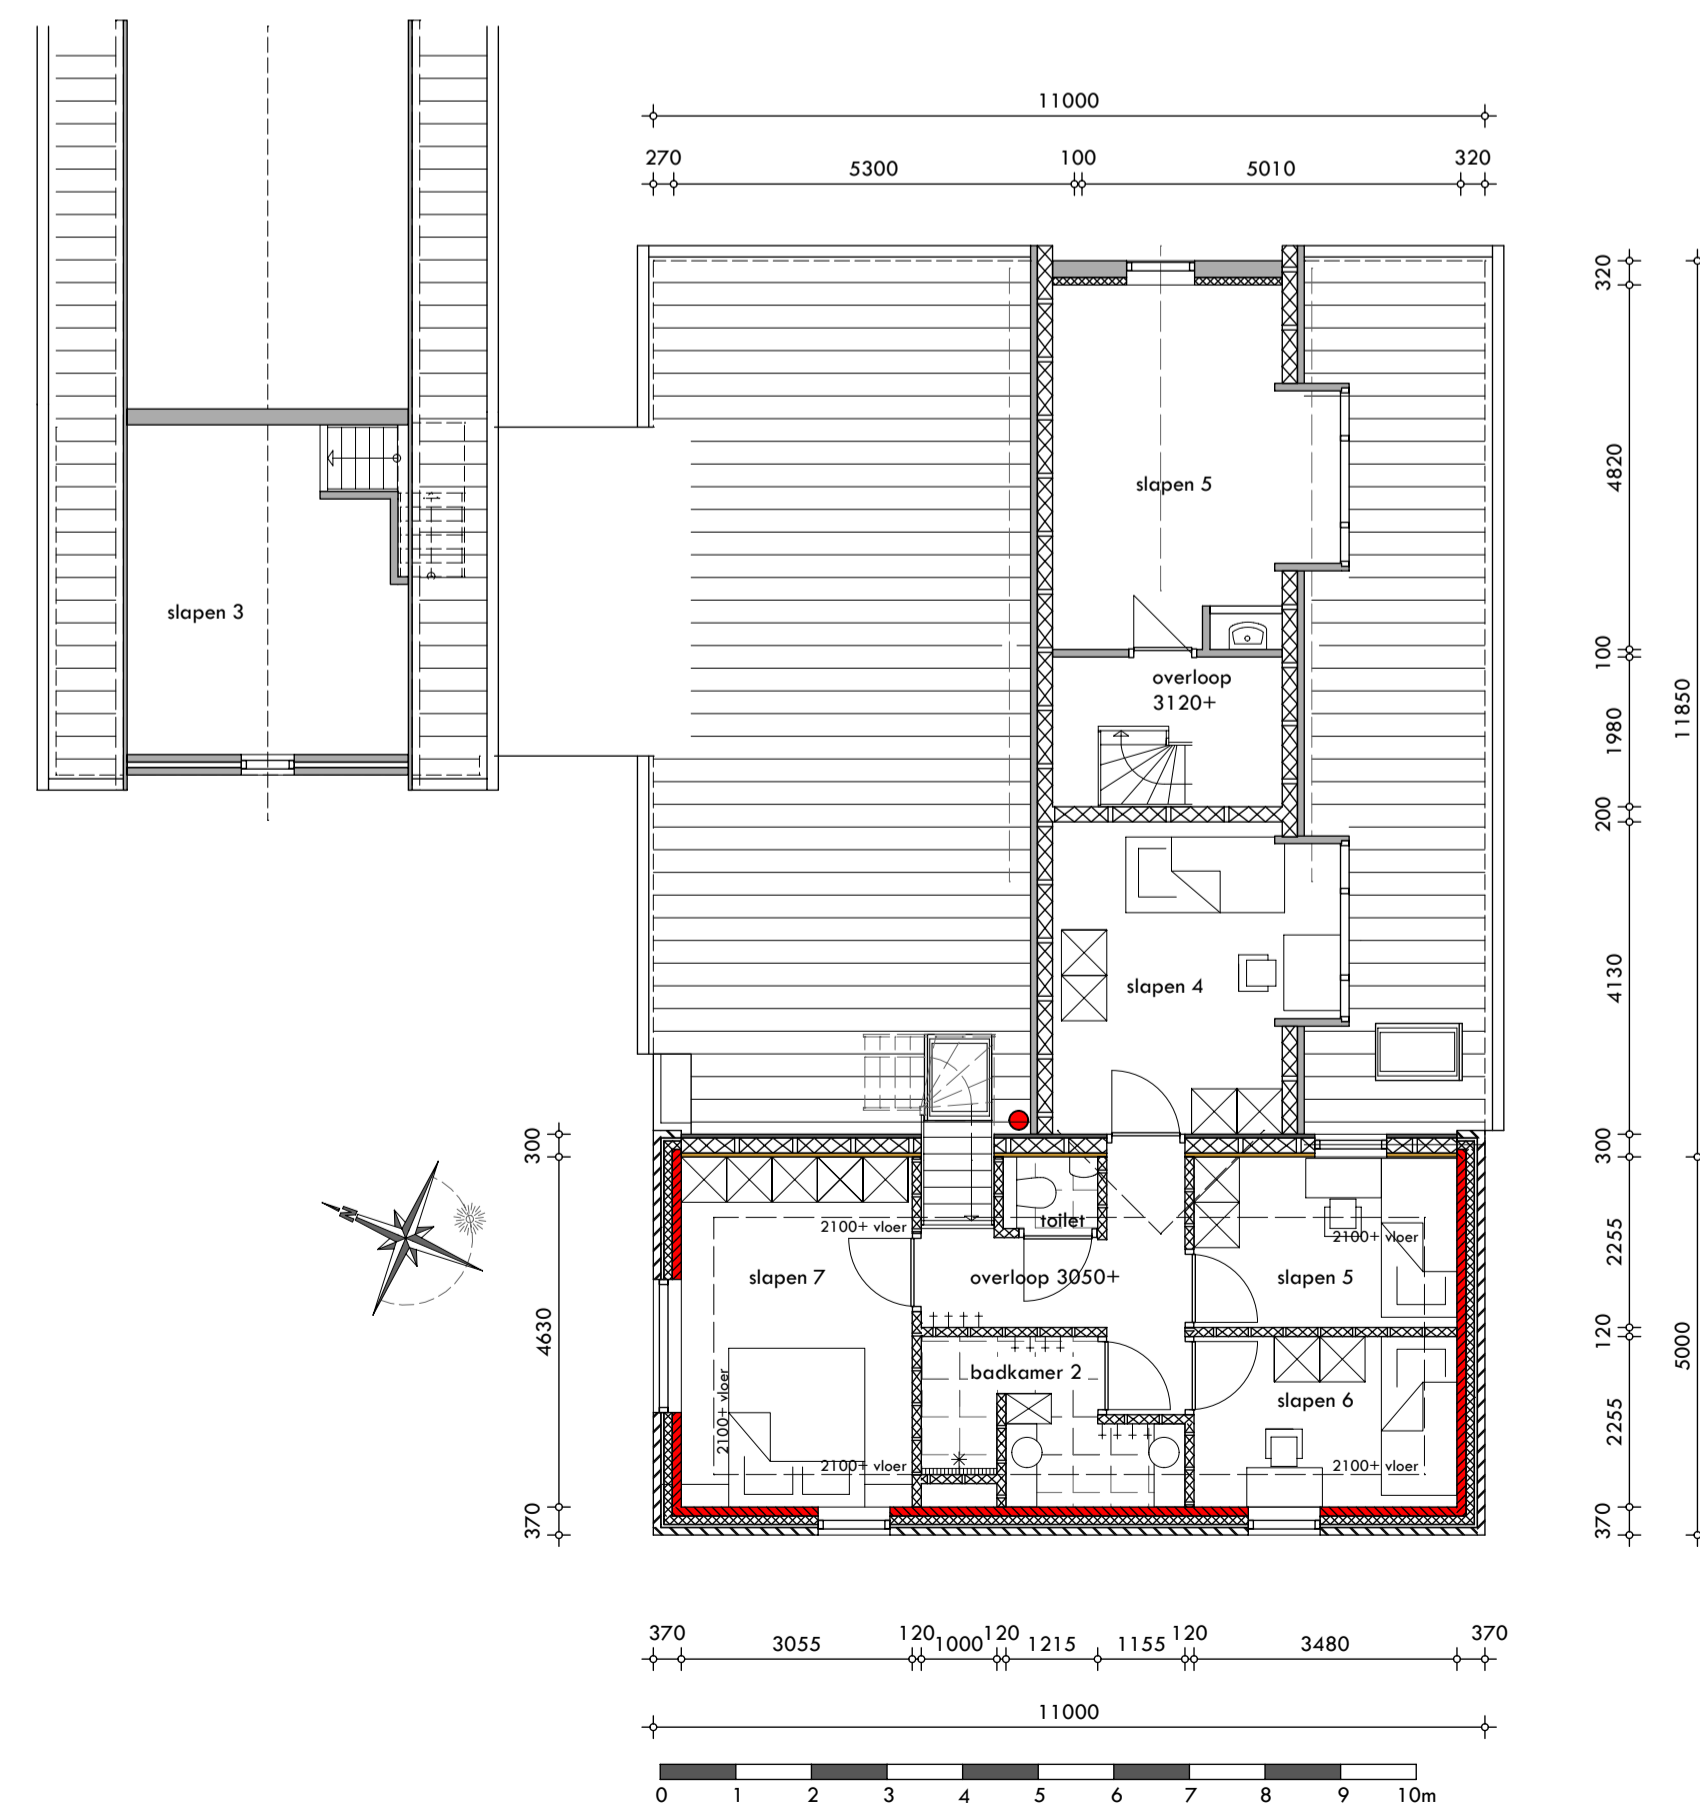

verdieping

kleurenschema

- | | | |
|-----------------|----------|-------------|
| wanden bestaand | baksteen | wit |
| wanden nieuw | baksteen | donker rood |
| deuren | hout | antraciet |
| ramen | hout | creme |
| pannen | klei | antraciet |
| goten | zink | natuur |
| gevellisten | hout | creme |

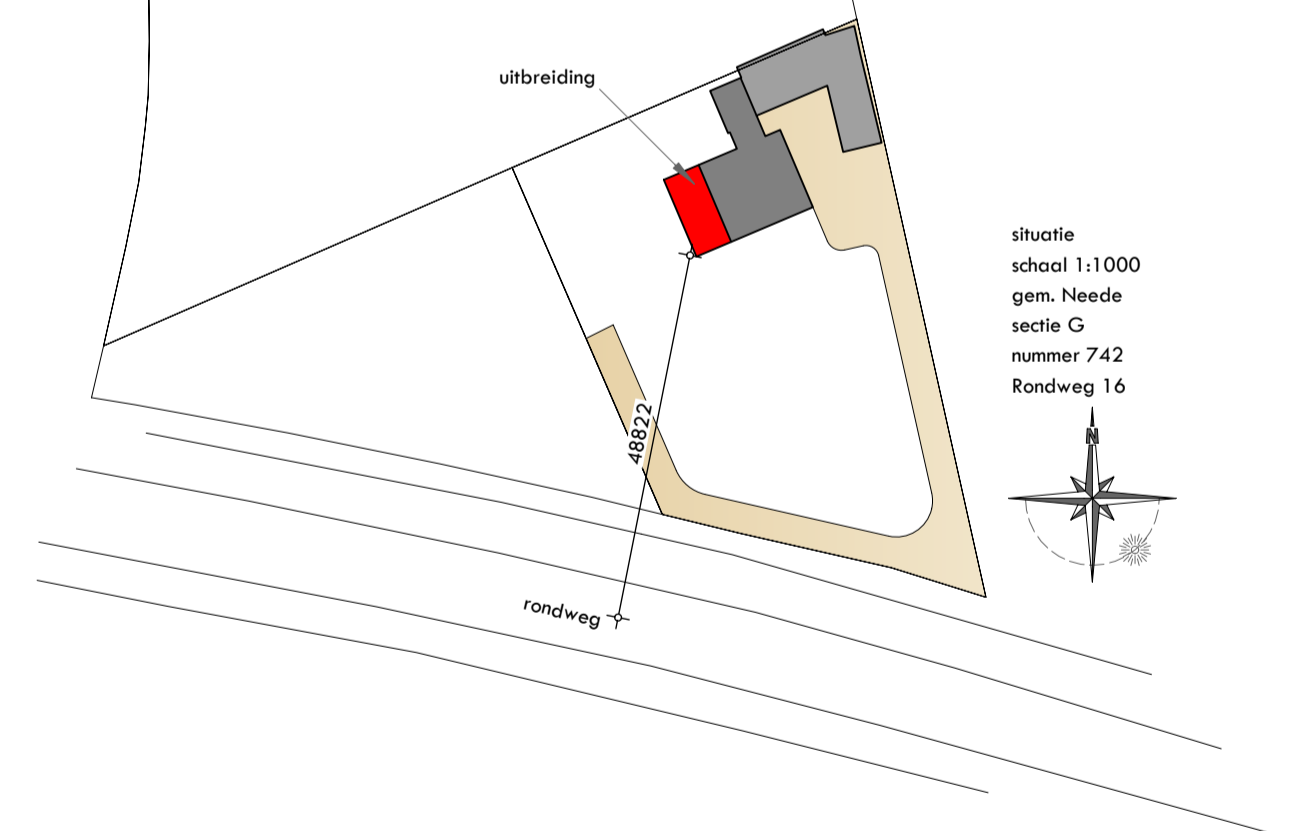

maten in het werk controleren!

verbouw woning Rondweg 16 Neede		Werknummer: 19783
plattegronden, gevelaanzichten, doorsneden en situatie	bouwaanvraag	Bladnummer: 2