



- VOORGEVEL - PRAKTIJK

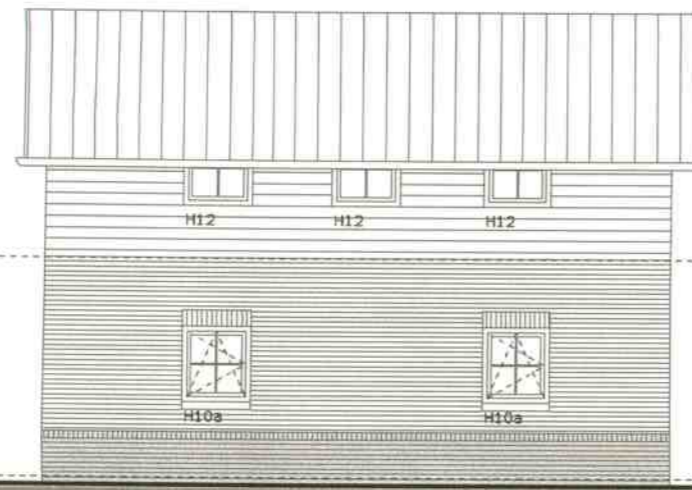


- RECHTERZIJGEVEL - PRAKTIJK





- ACHTERGEVEL - PRAKTIJK

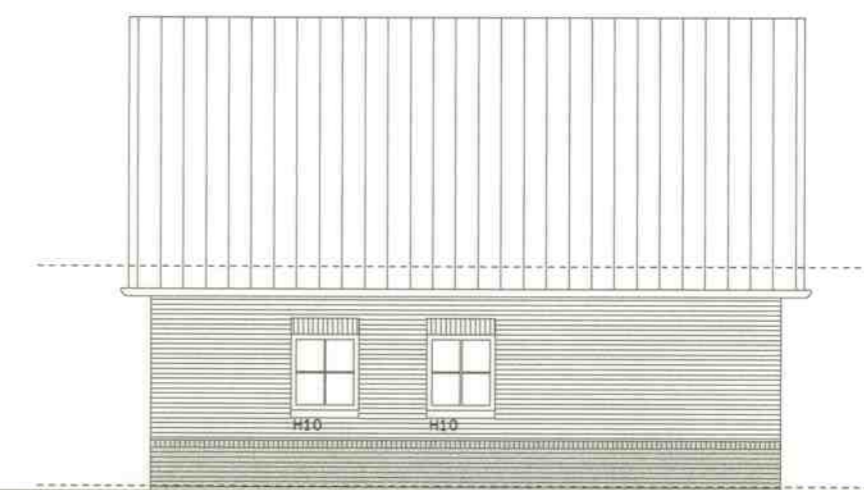

- LINKERZIJGEVEL - PRAKTIJK

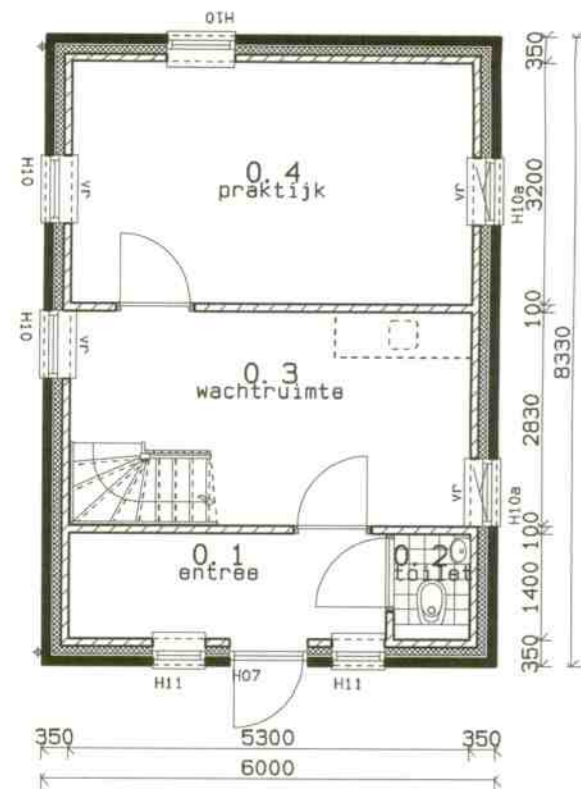


- PRAKTIJK -

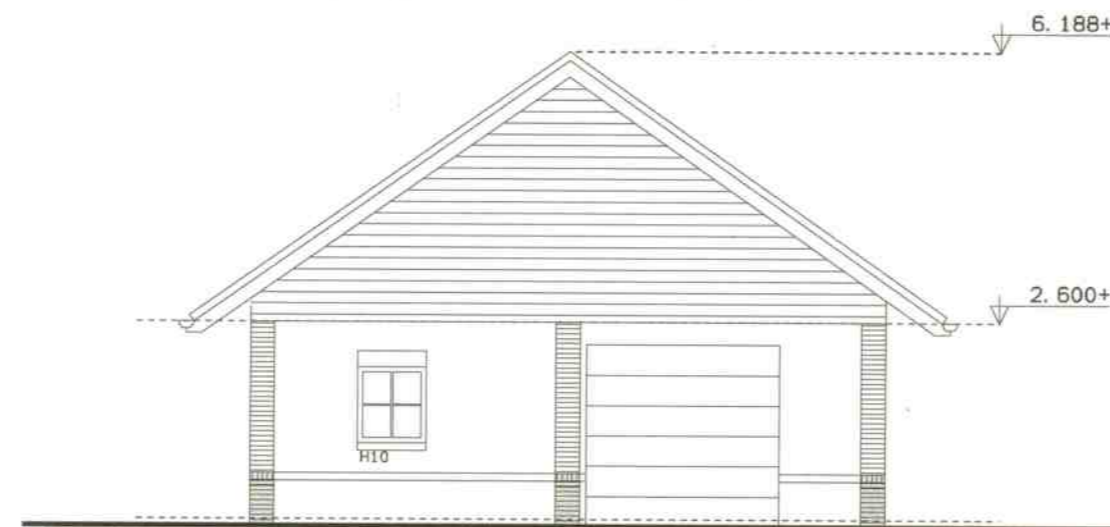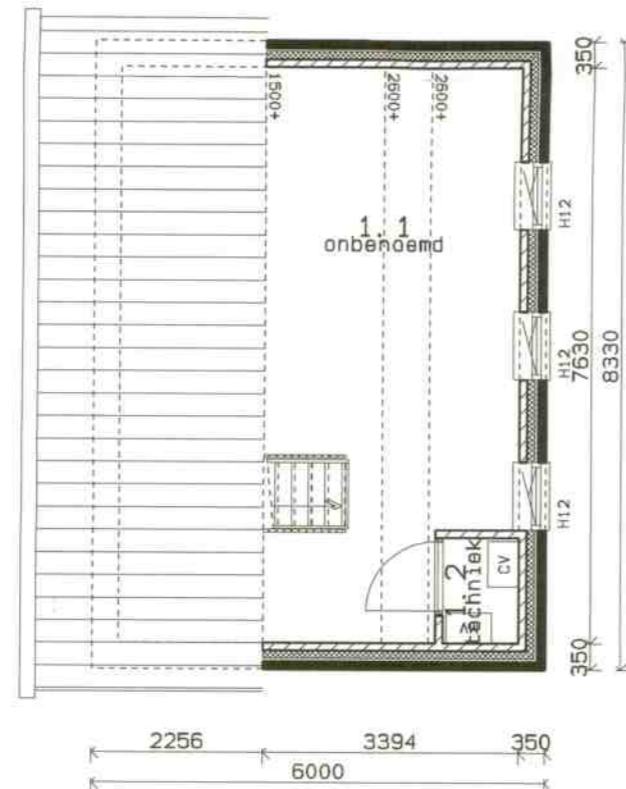

- VOORGEVEL BERGING -




- RECHTERZIJGEVEL BERGING -

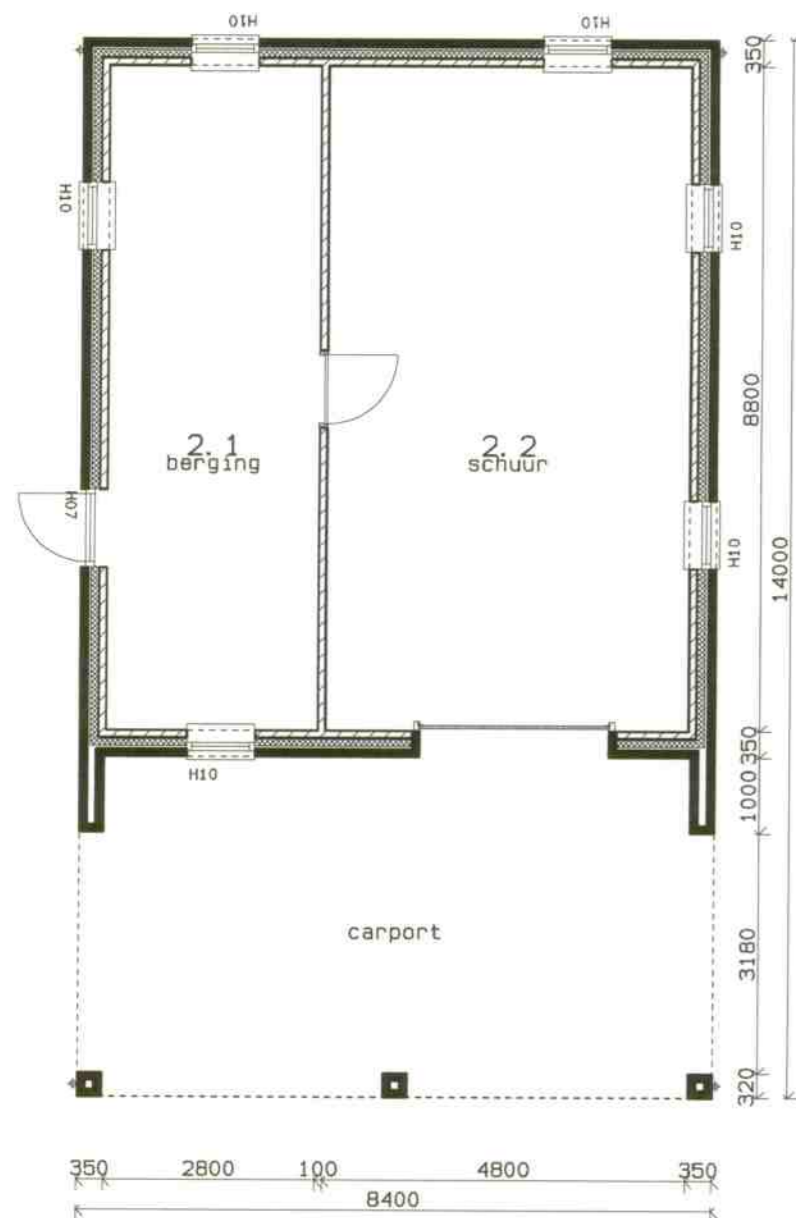

- BERGING -



- ACHTERGEVEL BERGING -

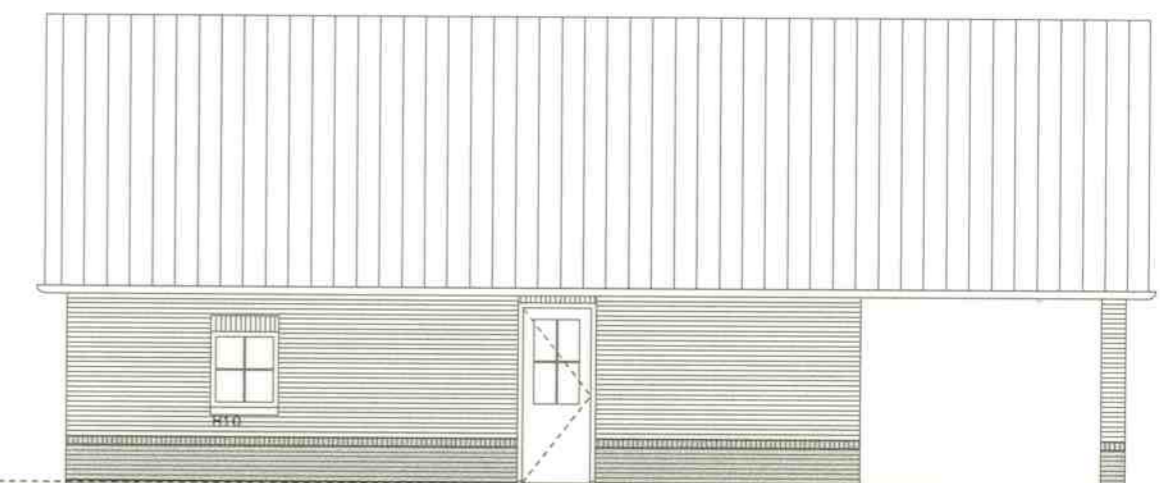

- LINKERZIJGEVEL BERGING -

OPPERVLAKTEN						
PRAKTIJK						
NR	BENAMING VAN DE RUIMTE	BENAMING VLGS BOUWBSLUIT	GEBRUIKS FUNCTIE	GEBRUIKS		AANTAL PERSONEN
				OPPERVLAKTE	RUIMTE	
0.1	ENTREE	VERKEERSRUIMTE	GEMEENSCHAPPELIJK	6.2		
0.2	TOILET	TOILETRUIMTE	GEMEENSCHAPPELIJK	1.5		
0.3	WACHTRUIMTE	VERBLIJFSRUIMTE	BIJZONDER	15.5	12.5	5
0.4	PRAKTIJK	VERBLIJFSRUIMTE	GEZONDHEIDSZORG	17.2	17.2	2
1.1	ONBENDEMD	ONBENDEMD	GEMEENSCHAPPELIJK	24.4		
1.2	TECHNIEK	TECHNIEK	GEMEENSCHAPPELIJK	1.5		
TOTAAL GEBRUIKSOPPERVLAKTE				66.3		
TOTAAL VERBLIJFSGEBIED				29.7		
BERGING						
NR	BENAMING VAN DE RUIMTE	BENAMING VLGS BOUWBSLUIT	GEBRUIKS FUNCTIE	GEBRUIKS		AANTAL PERSONEN
				OPPERVLAKTE	RUIMTE	
2.1	BERGING	ONBENDEMD	OVERIGE FUNCTIE	25.1		
2.2	SCHUUR	FUNCTIERUIMTE	OVERIGE FUNCTIE	42.7	42.7	NVT
TOTAAL GEBRUIKSOPPERVLAKTE				67.8		
TOTAAL FUNCTIEGEBIED				42.7		

WELSTAND		
GEVEL	BAKSTEEN	ROOD
GEVELPLINT	BAKSTEEN	ROOD-BRUIJN
VOEGWERK	MORTEL (PLATVOL GEBORSTELD)	GRIS
KOZIJNEN	KUNSTSTOF	WIT
DRAAIENDE DELEN	KUNSTSTOF	GRUEN
DEUREN	HARDHOUT	GRUEN
WATERSLAGEN	KERAMISCH	BRUJN
DAKPAN	KERAMISCH	ROOD-BRUIJN
GOOT	WATERBESTENDIGE BEPLATING	WIT
BOEIEN	WATERBESTENDIGE BEPLATING	WIT
ZIJWANEN DAKKAPEL	WATERBESTENDIGE BEPLATING	WIT
GEVELBEKLEDING	KUNSTSTOF (v.v. houtstructuur)	GRUEN

Behoort bij besluit van
burgemeester en wethouders
van Berkelland d.d. - 8 JAN 2013
nummer: 0 U 2012 022

NIEUWBOUW WONING MET BIJGEBOUWEN AAN DE KORMELINKWEG TE EIBERGEN
(ter vervanging van de Oude Eibergsedijk 5)

BIJGEBOUWEN

schaal : 1:100
formaat : A2

datum : 30-09-2012
gewijzigd :