






Westgevel

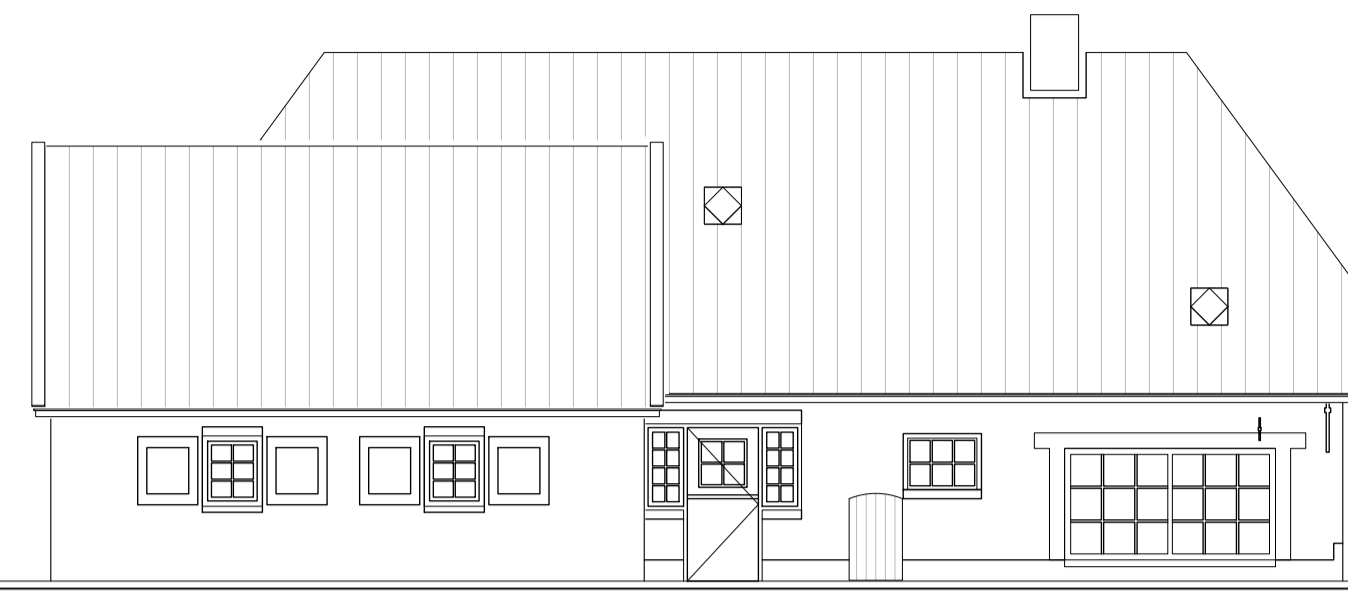

Noordgevel

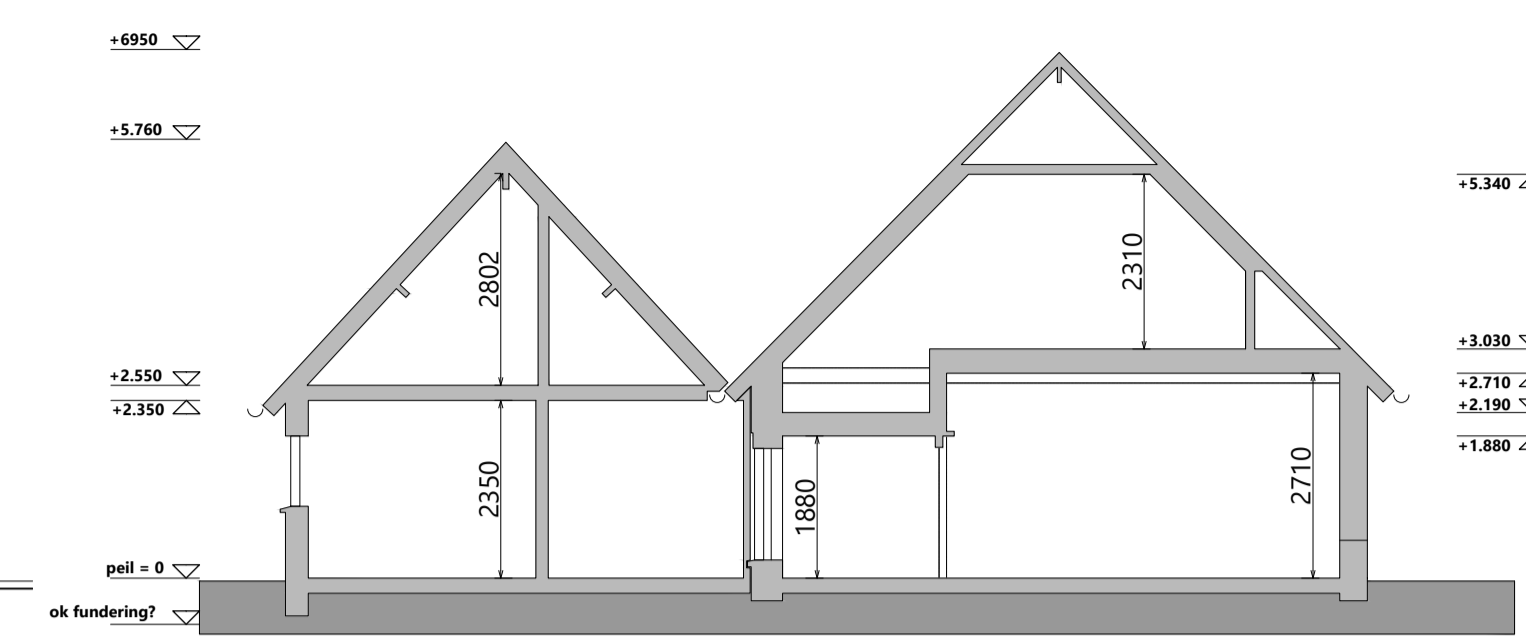


doorsnede

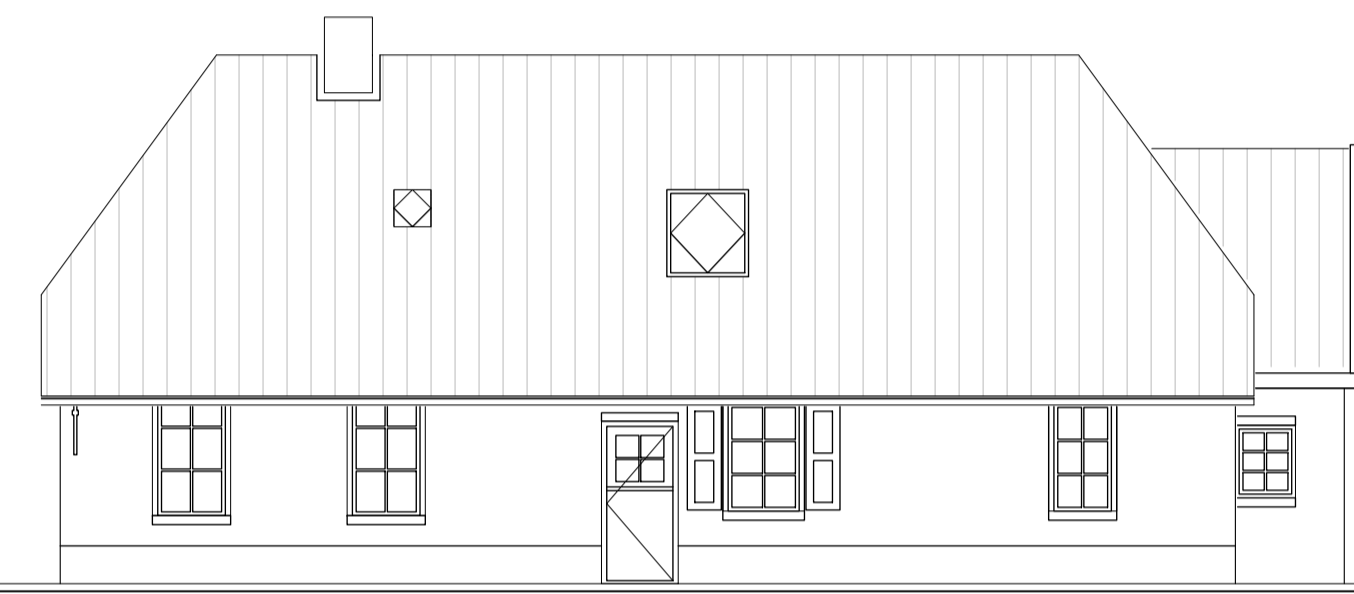


Zuidgevel



Oostgevel

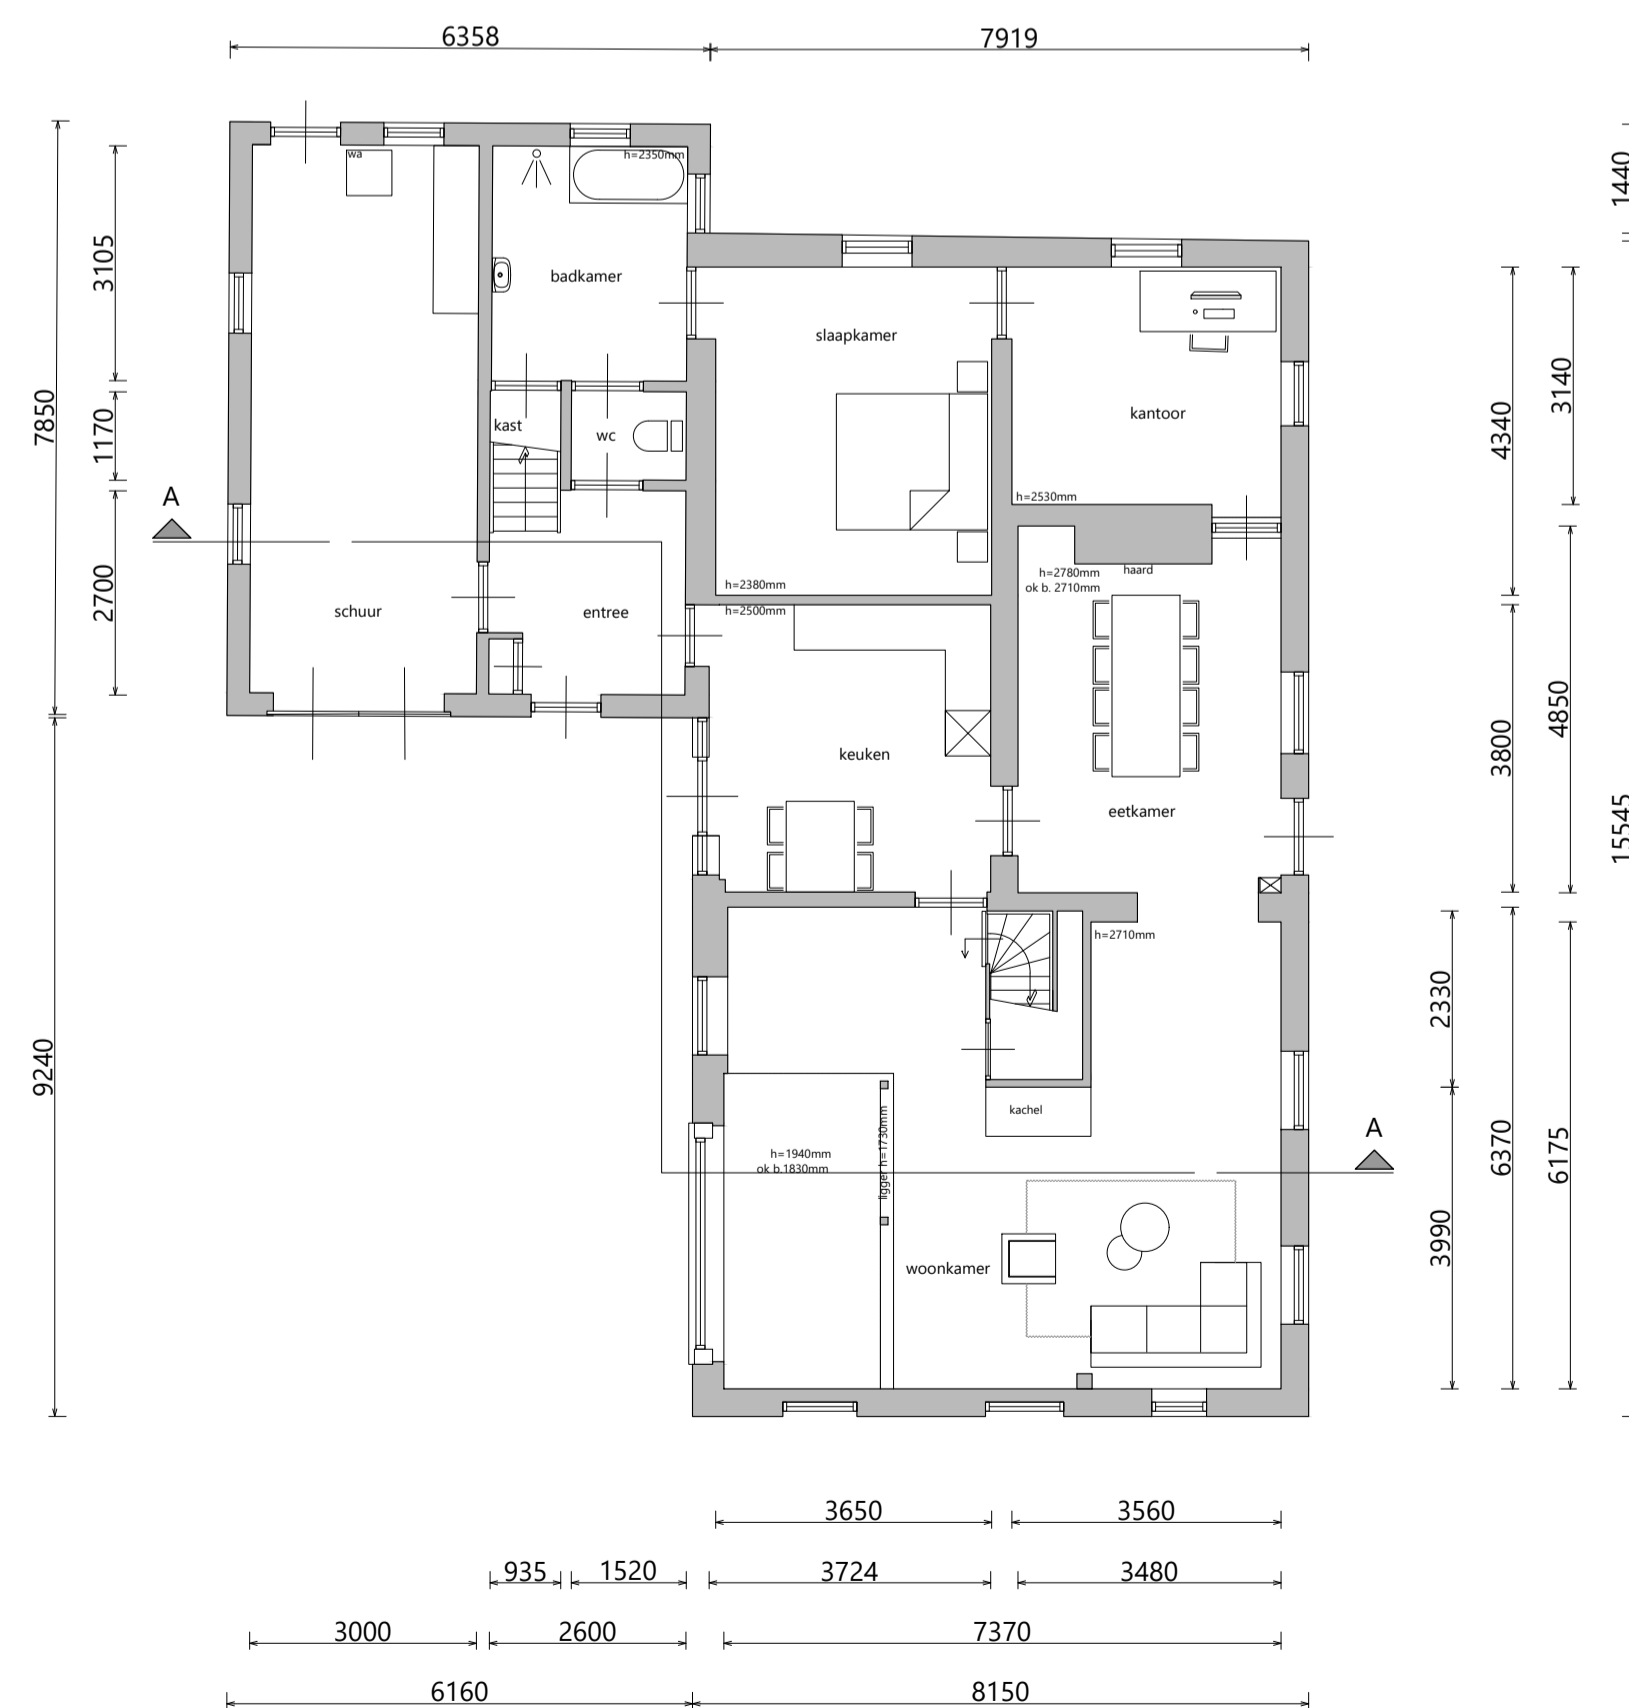

beganeground

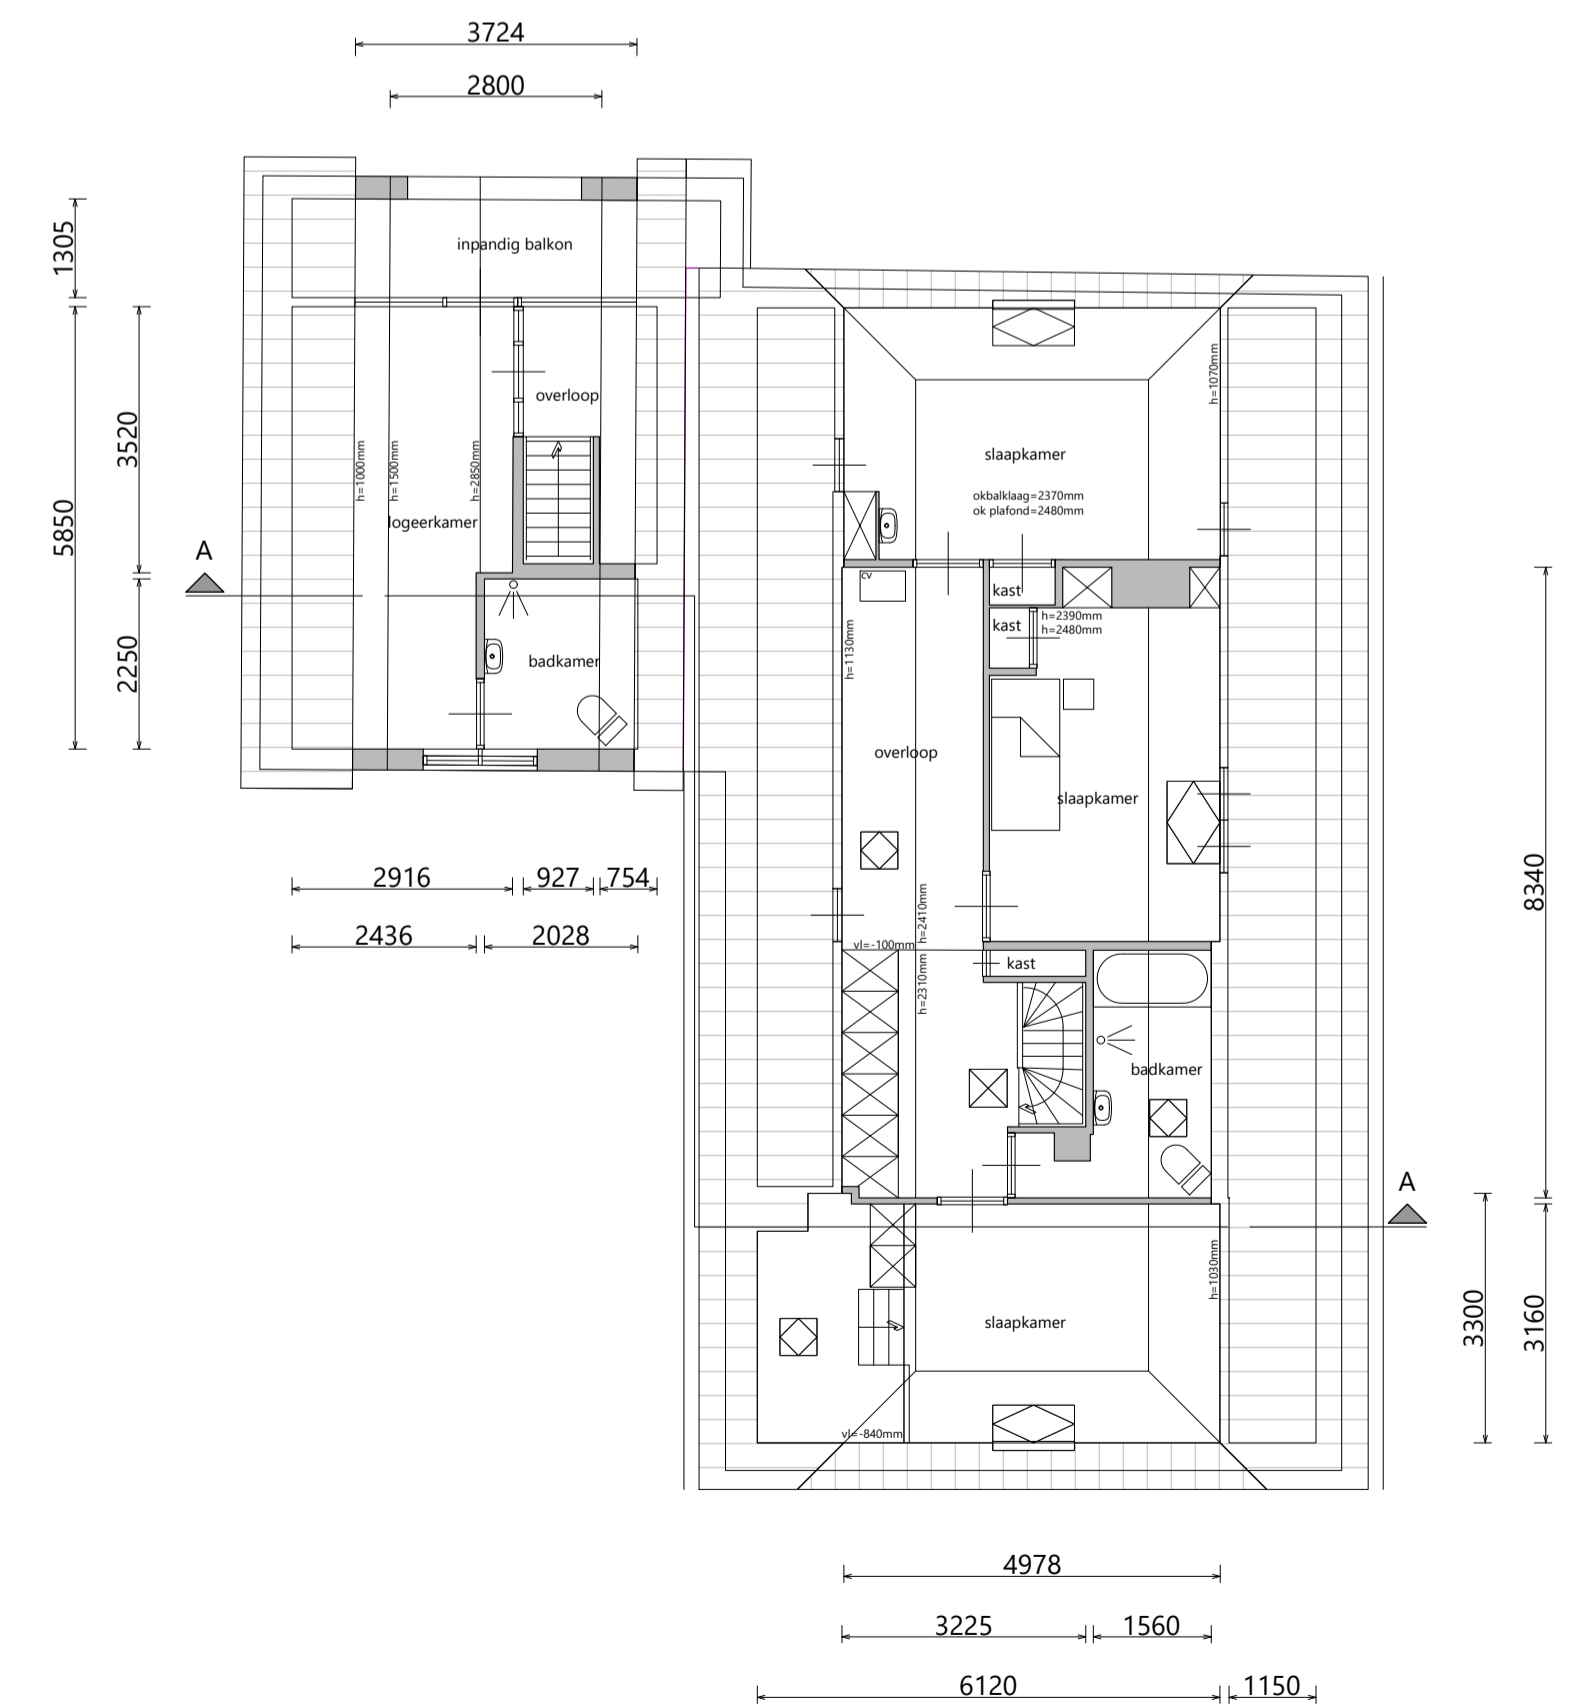

1e verdieping

Bestaande situatie, maatvoering dient in het werk gecontroleerd te worden.



project :	Verbouwing van de authentieke boerderijwoning aan de Niekerkerweg 4, 7157 CB Rekken		
opdrachtgever :	Familie van der Zee, Raaweg 30, 7482RK Haaksbergen		
werk nr. :	I19-35		
tekening :	BS - gevels / plattengronden / doorsnede		
blad nr. :	BS-01		
datum :	13-09-2019	schaal :	1:100
getekend :		gewijzigd :	