



bestaande situatie

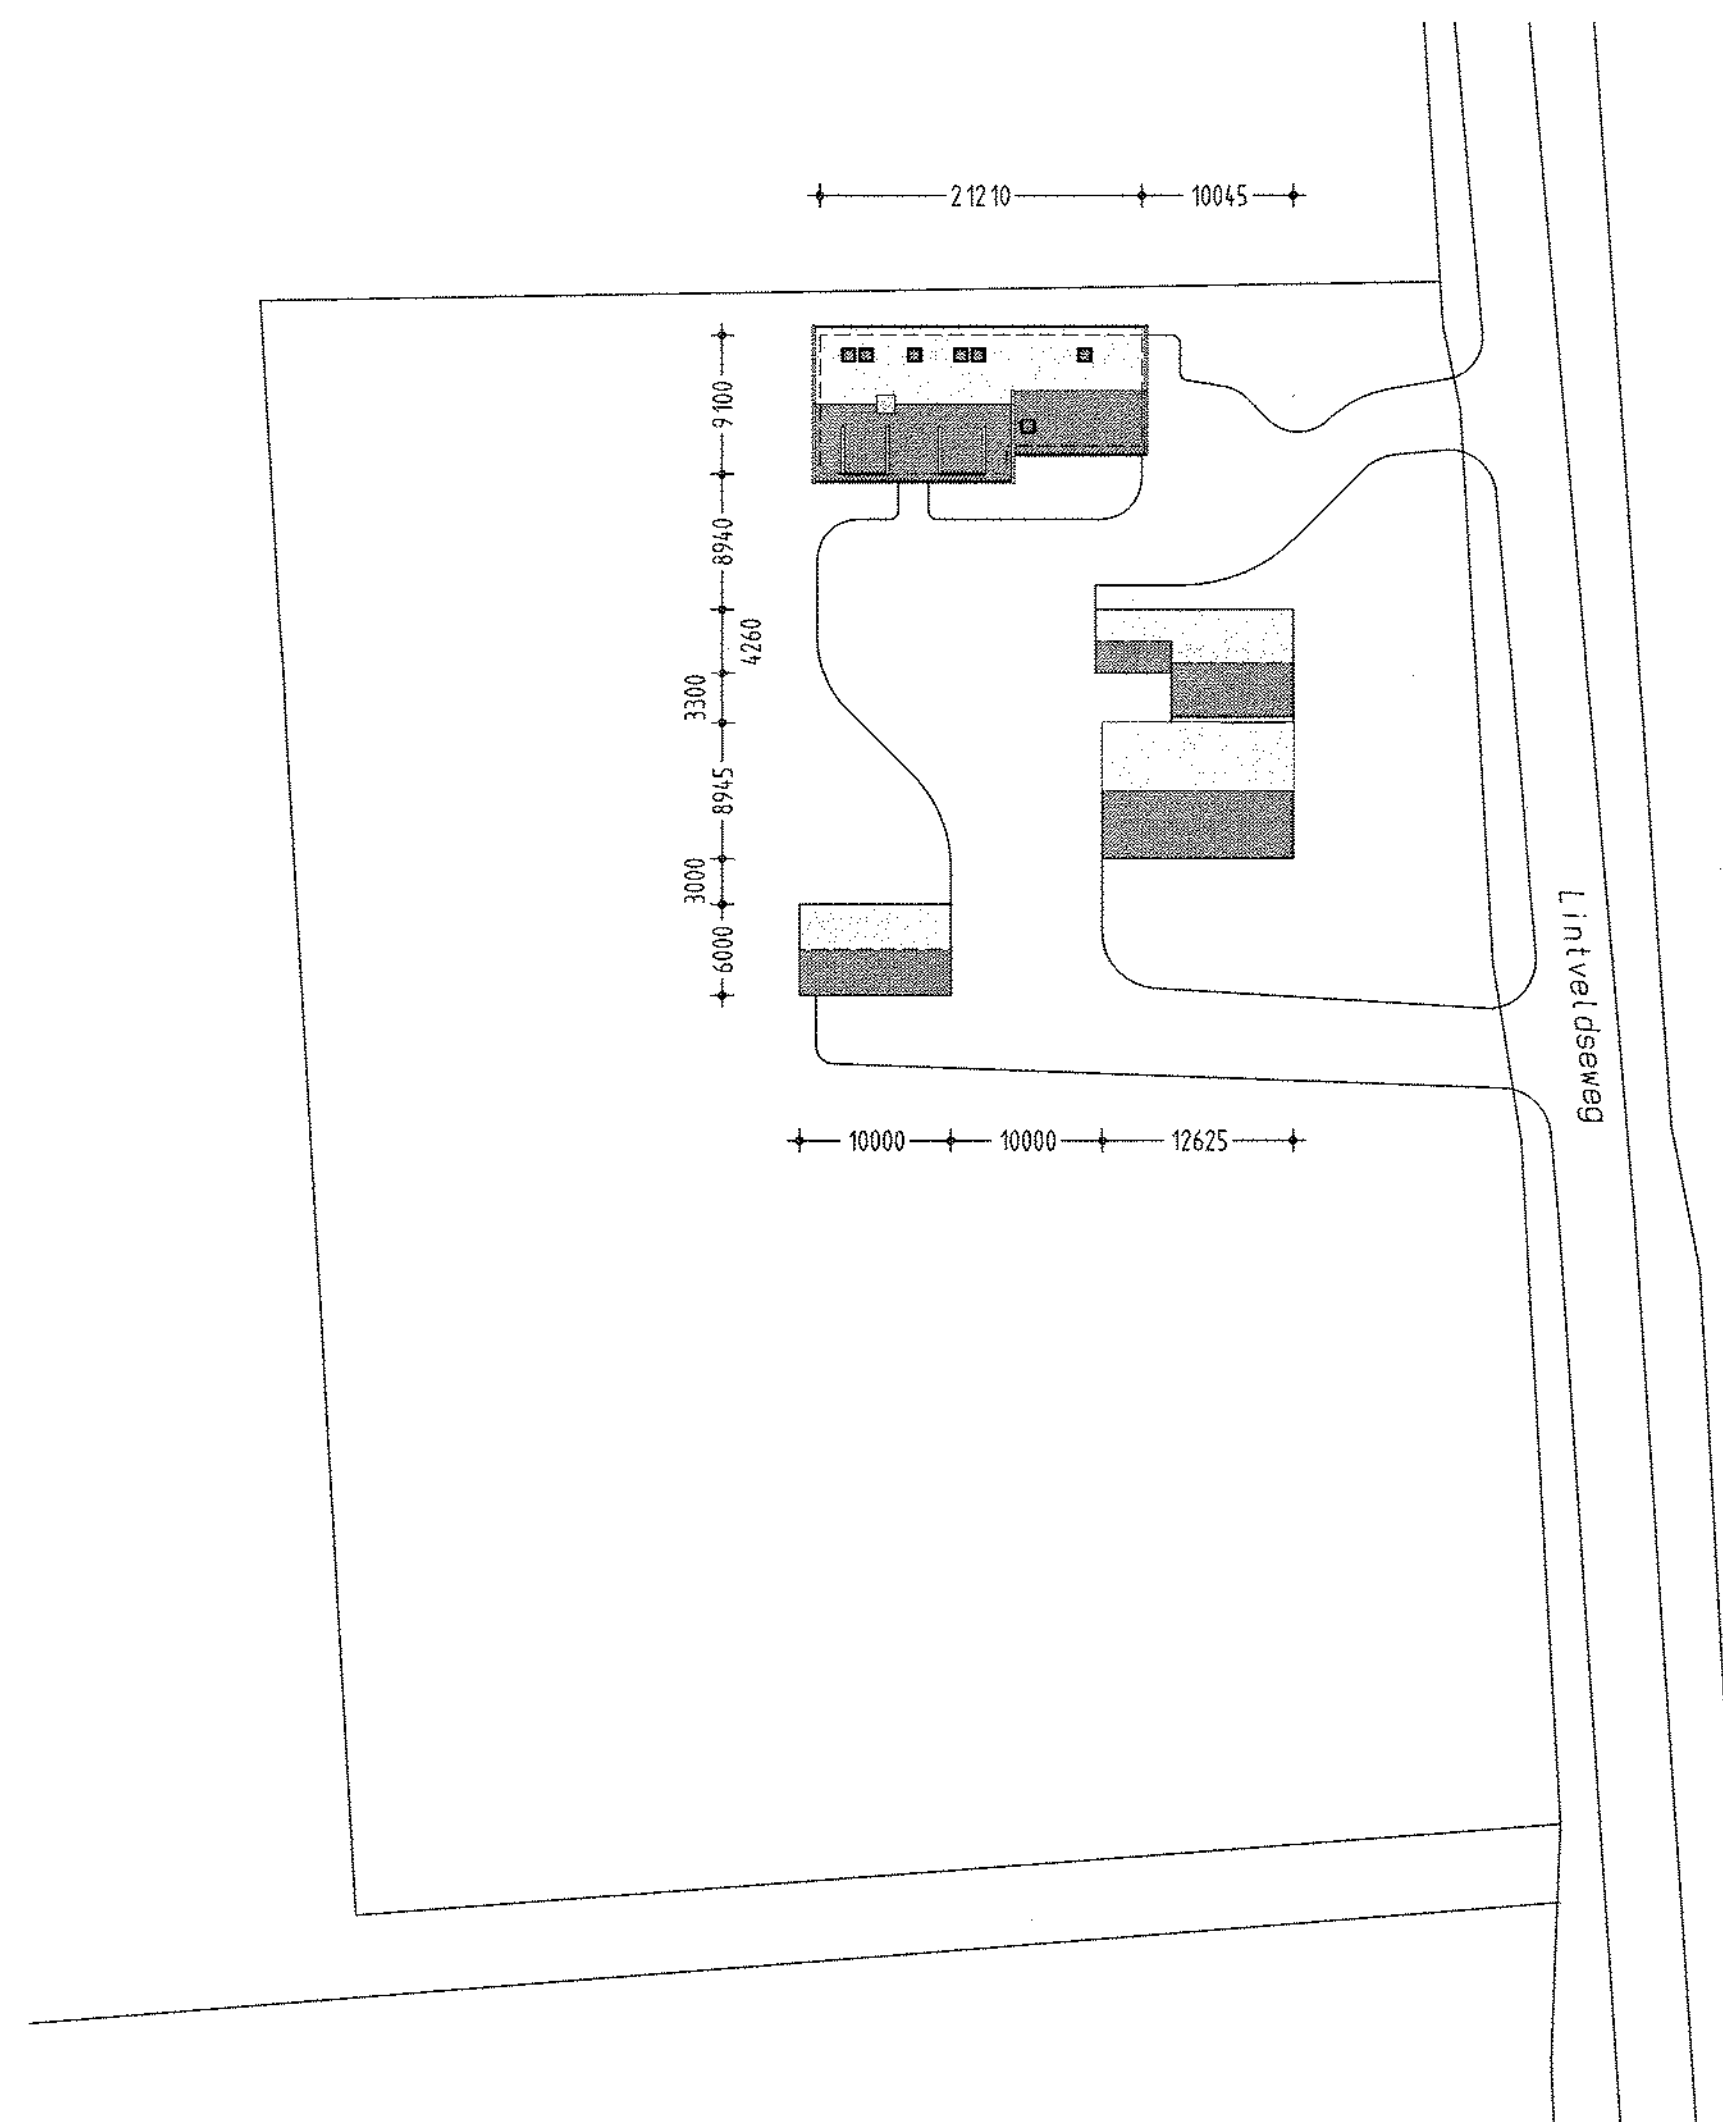

gewijzigde situatie

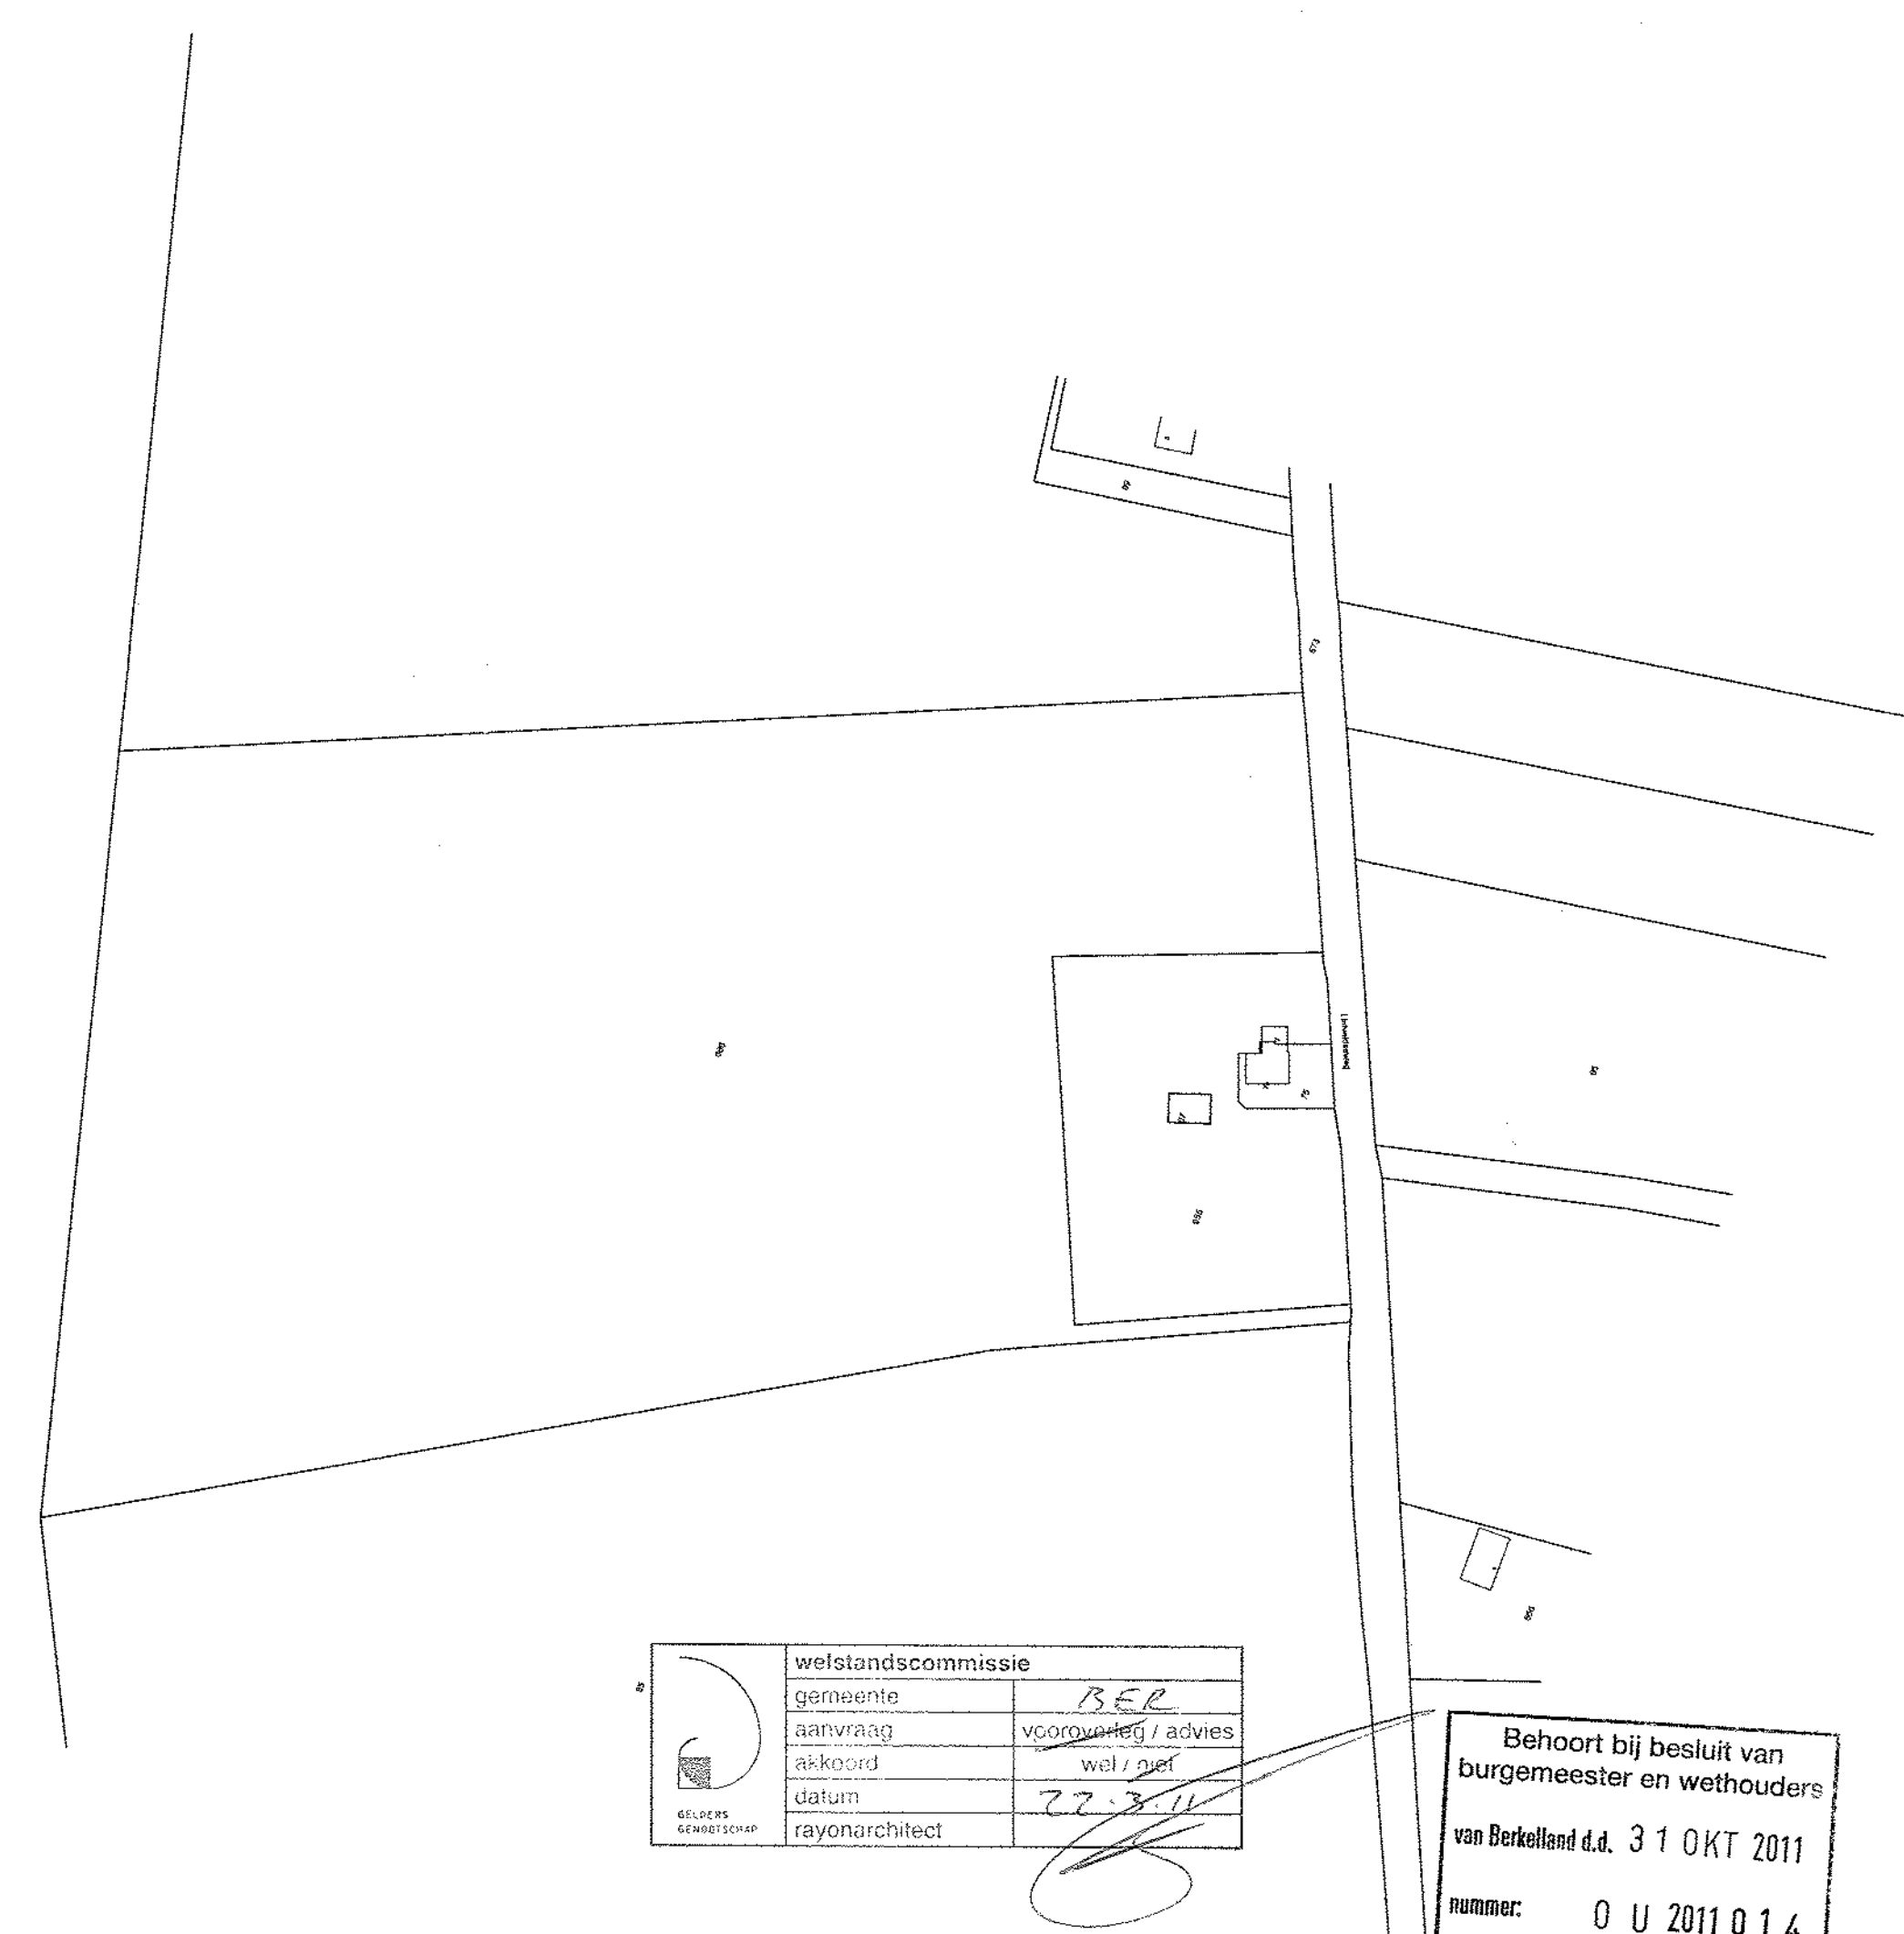


opdrachtgever: Dhr. R. H. A. Nieuwenhuis
 en Mevr. C.B.M. Nieuwenhuis te Molder
 Kapelweg 9B
 7065 AN Sinderen telefoon: 06 53351187

betreft: Situatie nieuwbouw woning "Functieverandering",
 aan de Lintveldsewag 3 te Eibergen

Situatie gemeente Eibergen (Berkelland)
 ektie AB nr. 75, 87, 665, 666
 chaal 1:2000

get. : Adriaan	tek.nr.: S-001	datum: 03-02-2011
----------------	----------------	-------------------

	bouwkundig ontwerp- en adviesburo	tel. 0544 481356
	adriaan klein gunnewiek	fax 0544 482342
	dorpsstraat 4a, 7156 ll beltrum www.bouwburo-AR.nl E-mail: info@bouwburo-AR.nl	

10-02-2011
 21-02-2011