

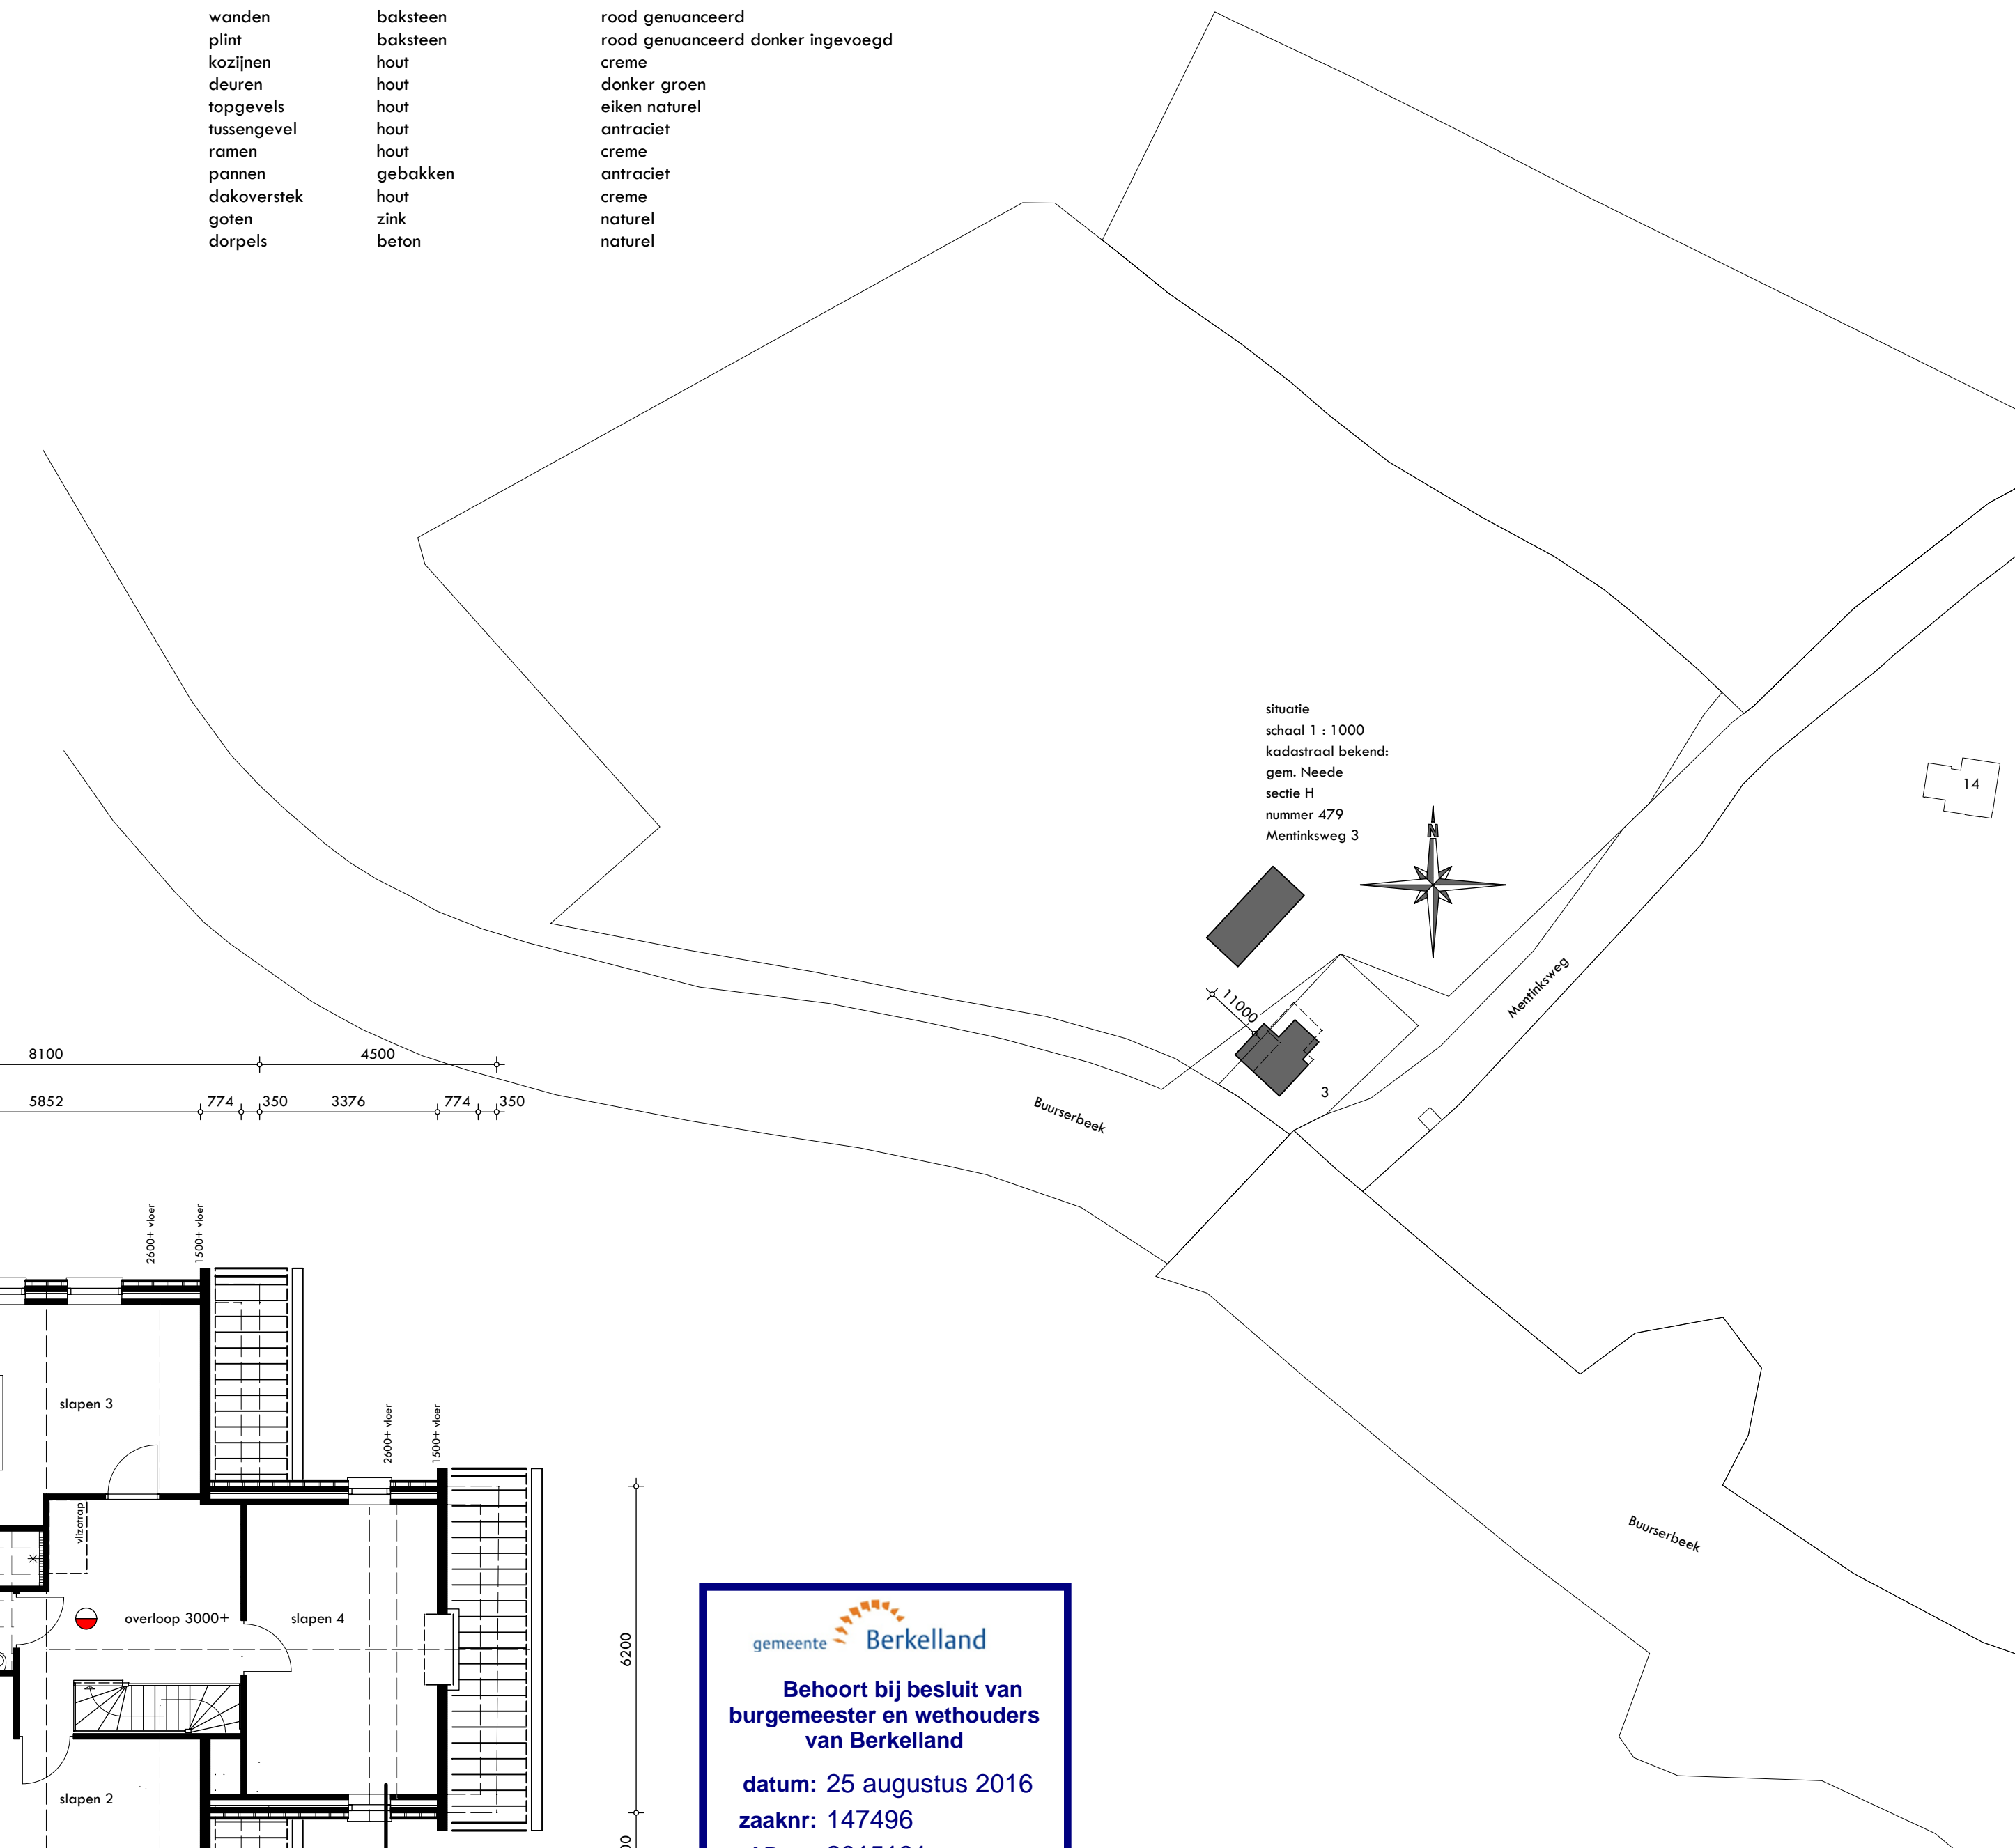
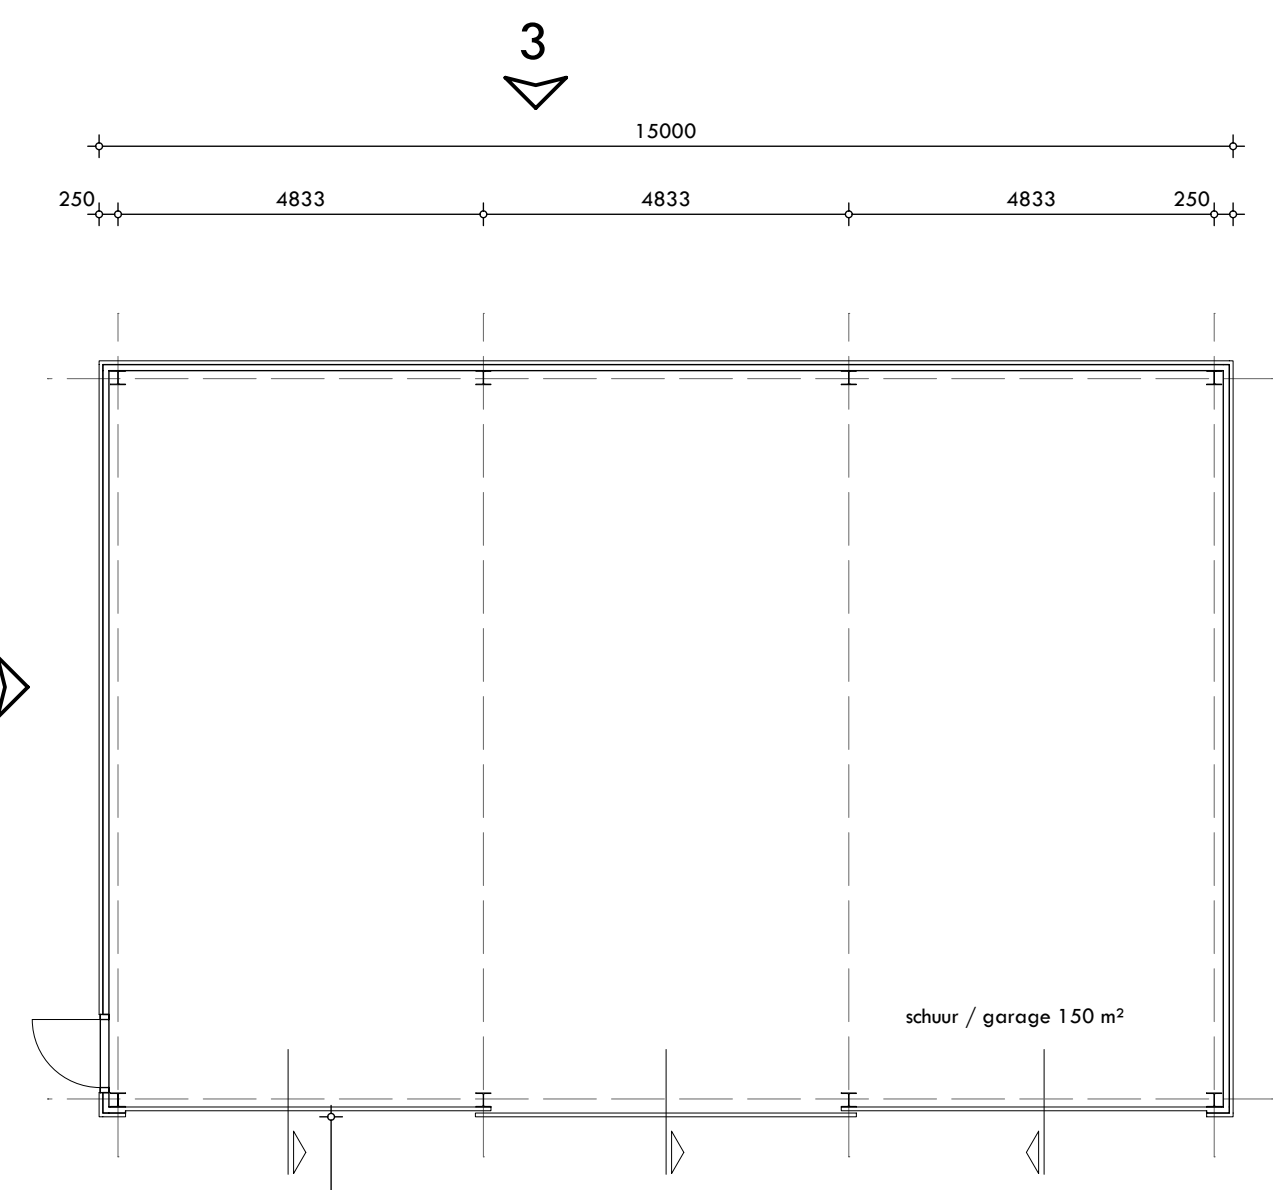


kleurschema

wanden	baksteen	rood geuanceerd
plint	baksteen	rood geuanceerd donker ingevoegd
kozijnen	hout	creme
deuren	hout	donker groen
topgevels	hout	eiken naturel
tussengevel	hout	antraciet
ramen	hout	creme
paan	gebakken	antraciet
dakoverstek	hout	creme
goten	zink	naturel
dorpels	beton	naturel

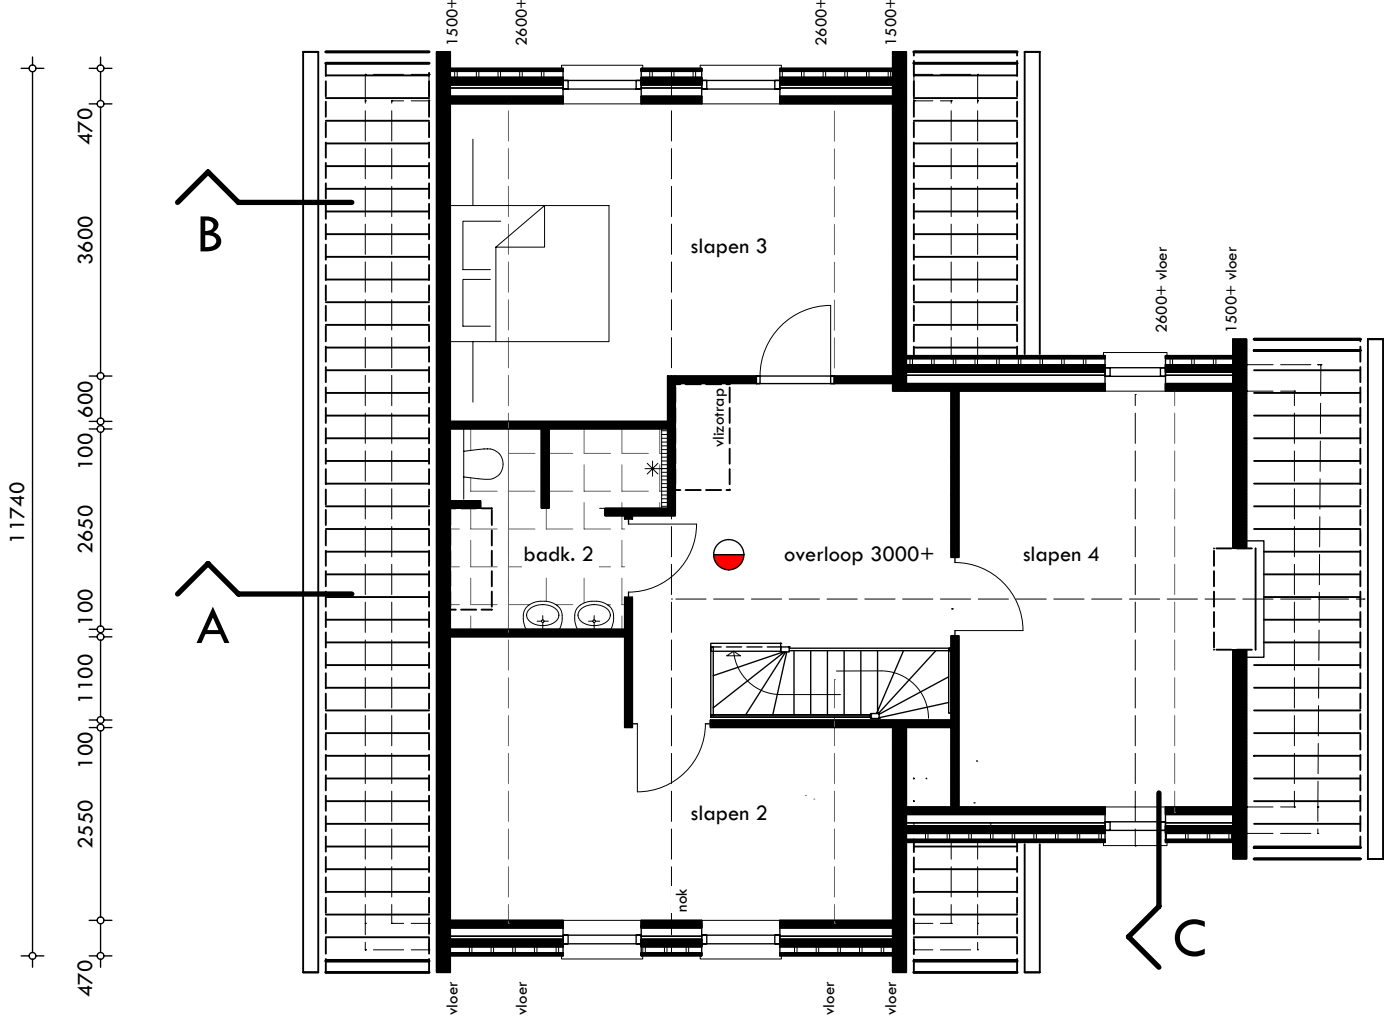

50 * 11.50 = 575 m²
 27 * 6.2 = 167 m²
 dakoversteking 8 m²
 TOTAAL 750 m²

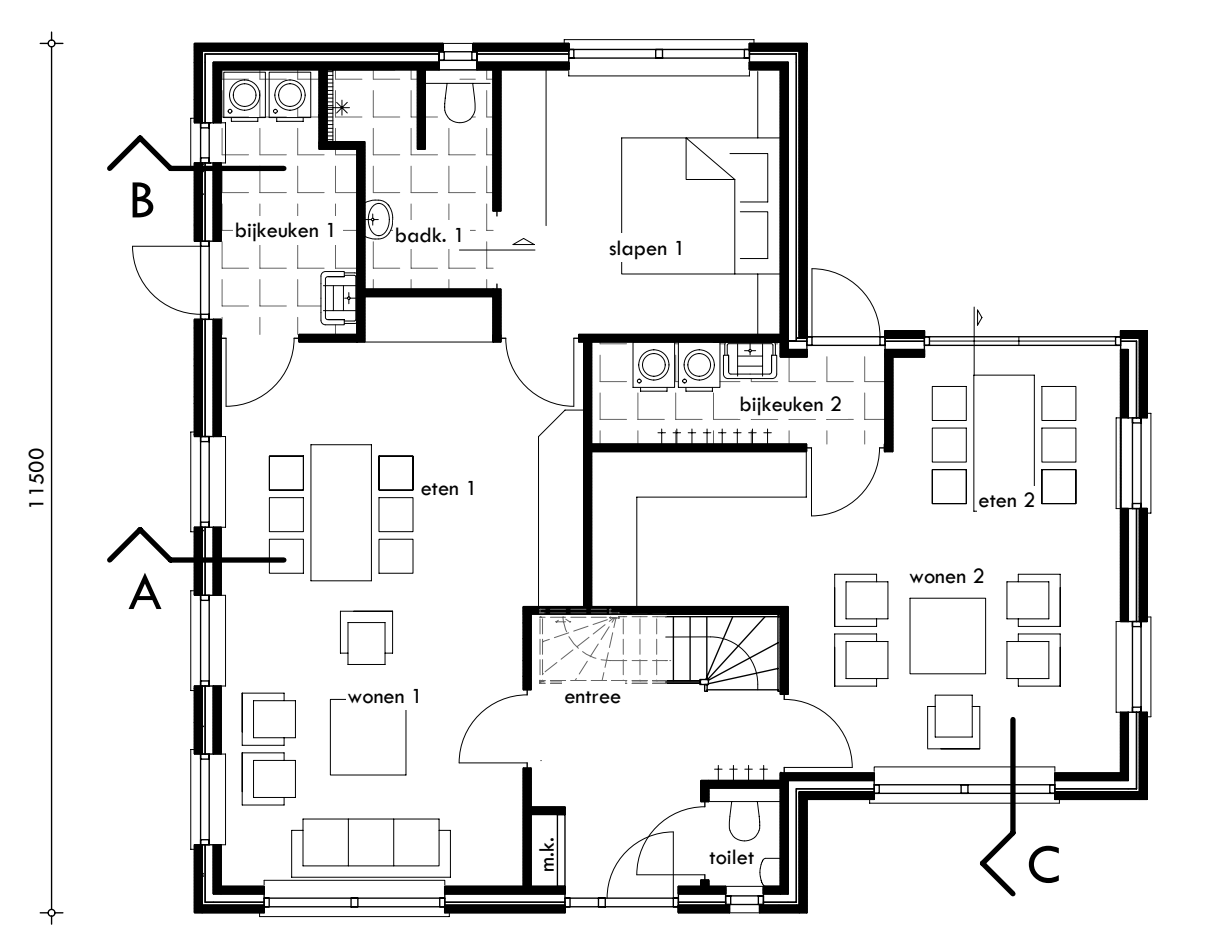

gemeente Berkelland
 Behoort bij besluit van
 burgemeester en wethouders
 van Berkelland
 datum: 25 augustus 2016
 zaaknr: 147496
 AB-nr: 2015191

Bouwbedrijf B. te Woerd
 Oude eibergseweg 28b 7161 RN NEEDE Tel: 0545-292319 Fax: 0545-292634

Datum:	24 11 2014	Oprachtgever:	familie Overbeek Mentinksweg 3 7165 AS RIETMOLEN T: 0545 22
	27 02 2015	Onderwerp:	herbouw woning en schuur Mentinksweg 3 Rietmolen
	20 04 2015	Schaal:	1:100
	06 10 2015	Getekend:	Patrick te Woerd
		Blad:	S-1
		Formaat:	840x900
		Archief:	