



1 Bovenaanzicht

schaal 1:100

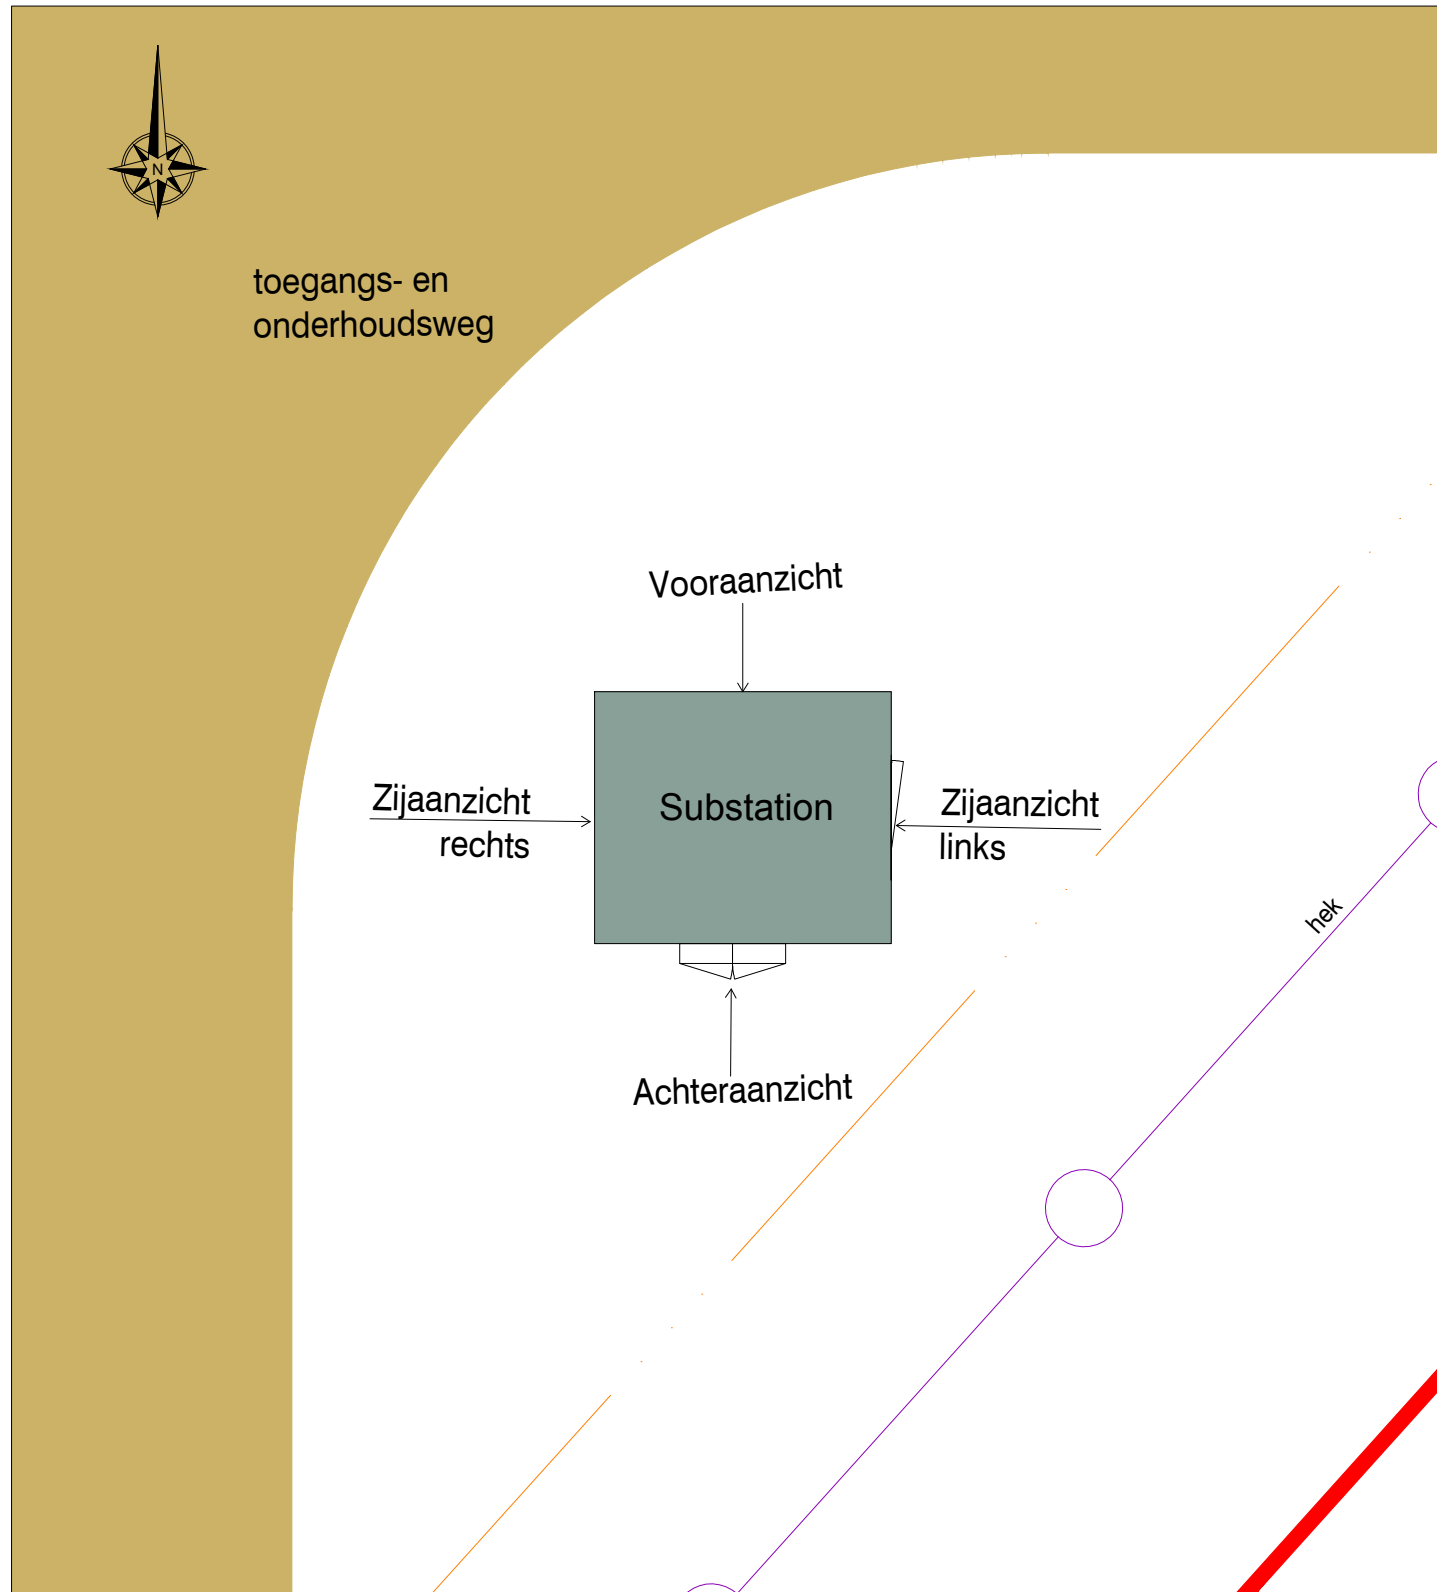


2 Zijaanzicht rechts

schaal 1:75

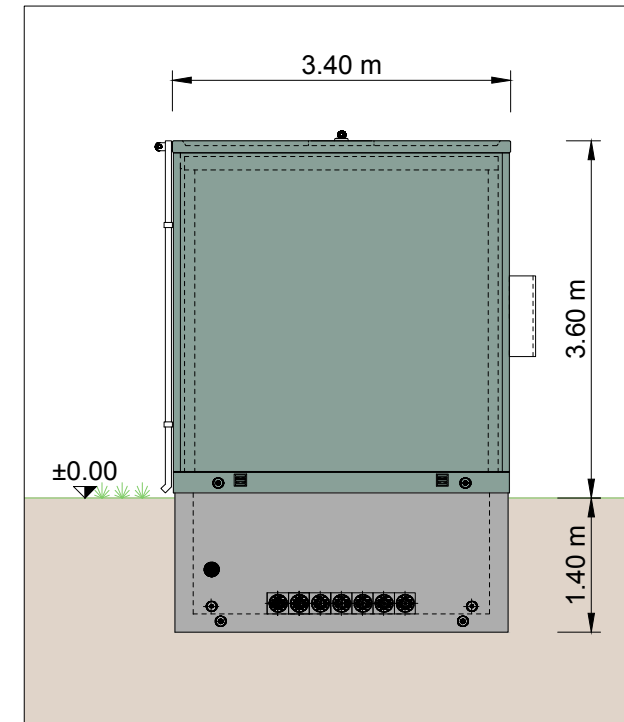


3 Zijaanzicht links

schaal 1:75

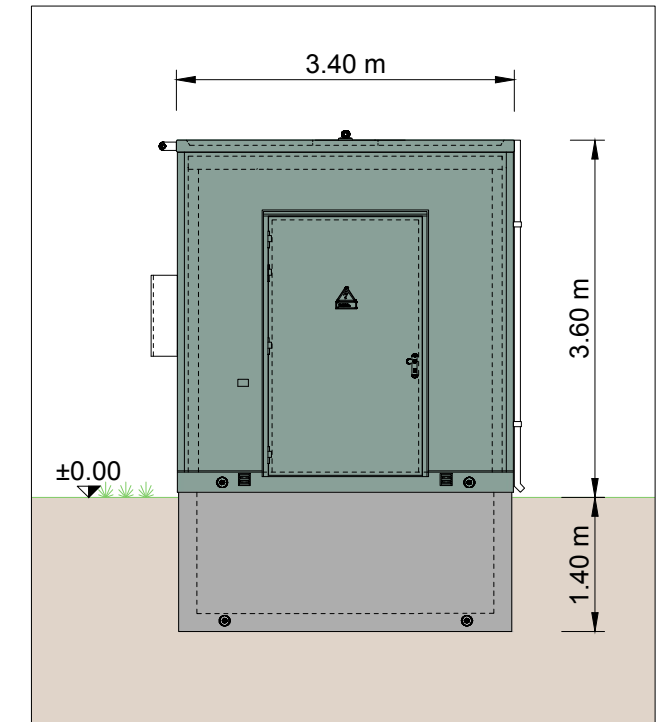


4 Vooraanzicht

schaal 1:75

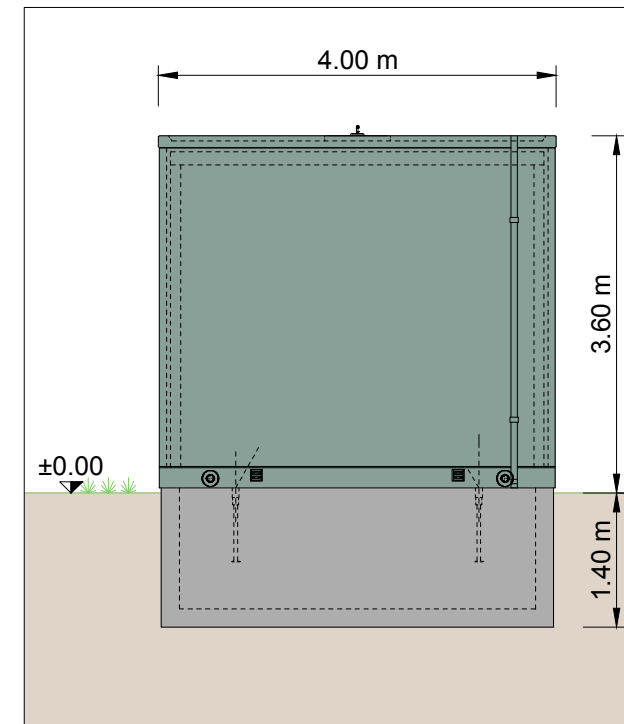

5 Achteraanzicht

schaal 1:75

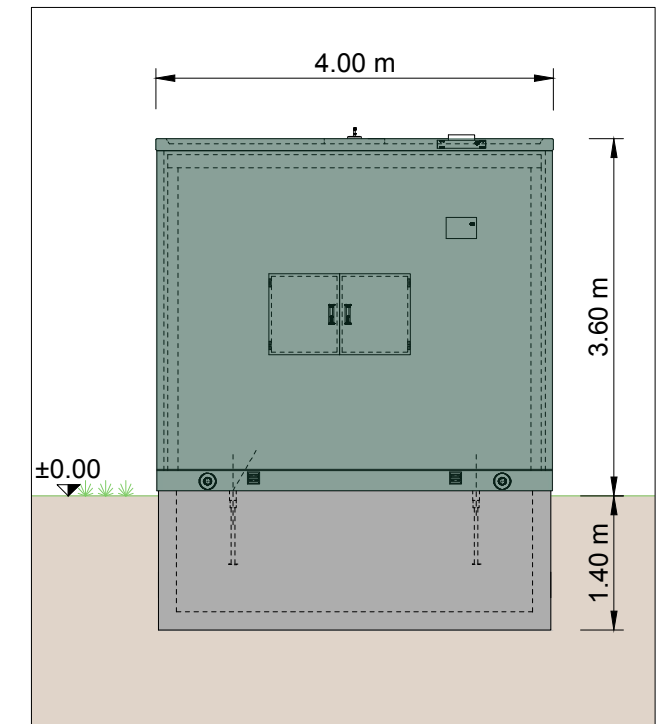

gegevensbron van het onderstation is gebaseerd op het tekeningvoorstel 8031A015 van ALFEN NETHERLANDS

Revi.	Datum	Desi.	Chec.	Appr.	Revisie Besch.
A	24 Sep 18	PUD	DWU		Substation relocated
0	12 Sep 18	PUD	DWU		Original drawing

 ib vogt GmbH Helmholtzstr. 2-9 10587 Berlin Tel. +49 30 397440-0 www.ibvogt.com		Pagina: 1 Van: 1		Formaat: A3_420x297 Schaal: 1:100 1:75	Het maken van kopieën van dit document en het delen met anderen, en het gebruik maken van en delen van de inhoud is verboden zonder toestemming. Overtreders zijn aansprakelijk voor het vergoeden van de schade © ib vogt GmbH
		Title: Goedkeuring Planning Inkoop Station		Status: 24 Sep 2018 Revisie: A	