




voorgevel

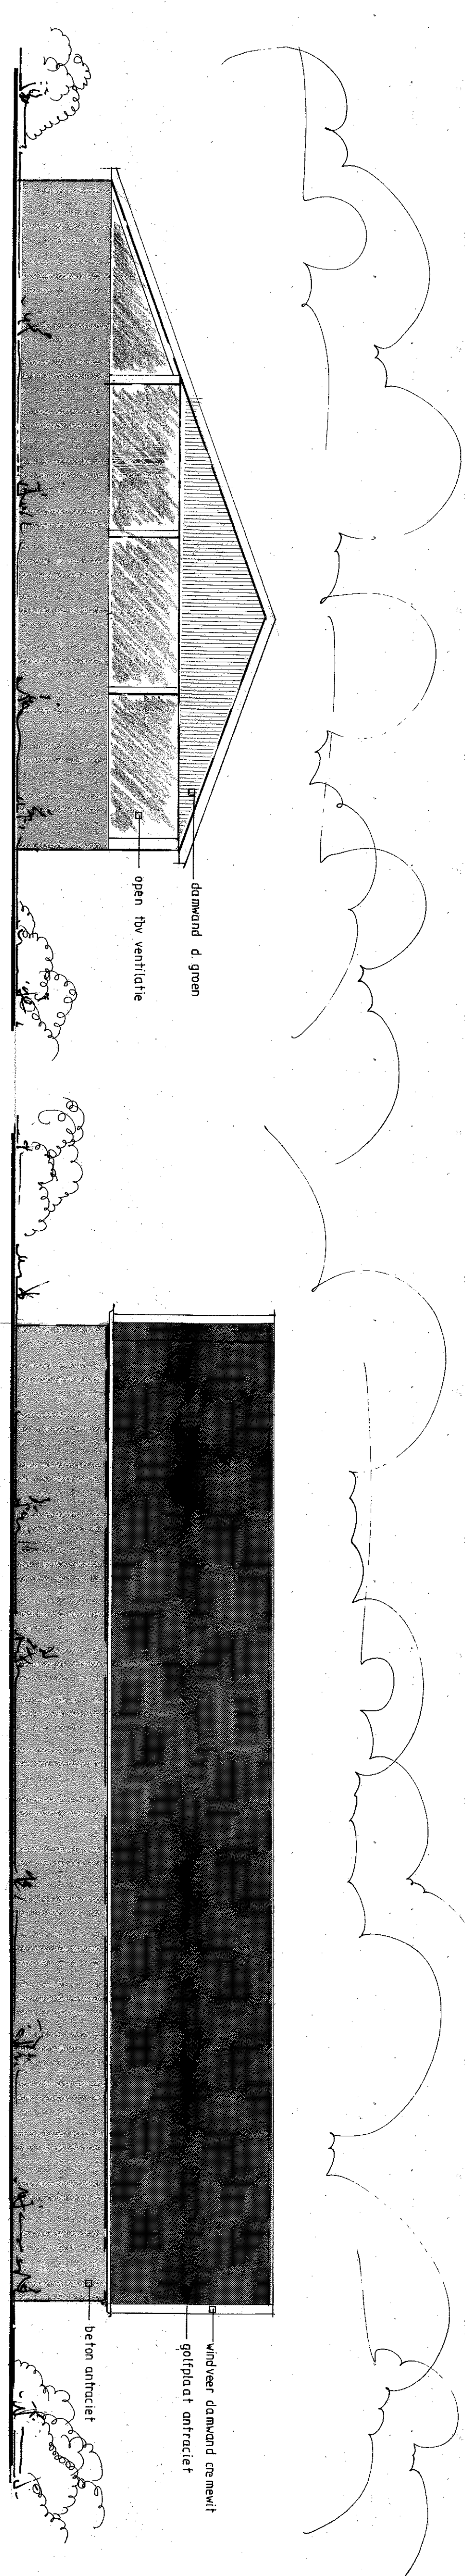


zijgevel

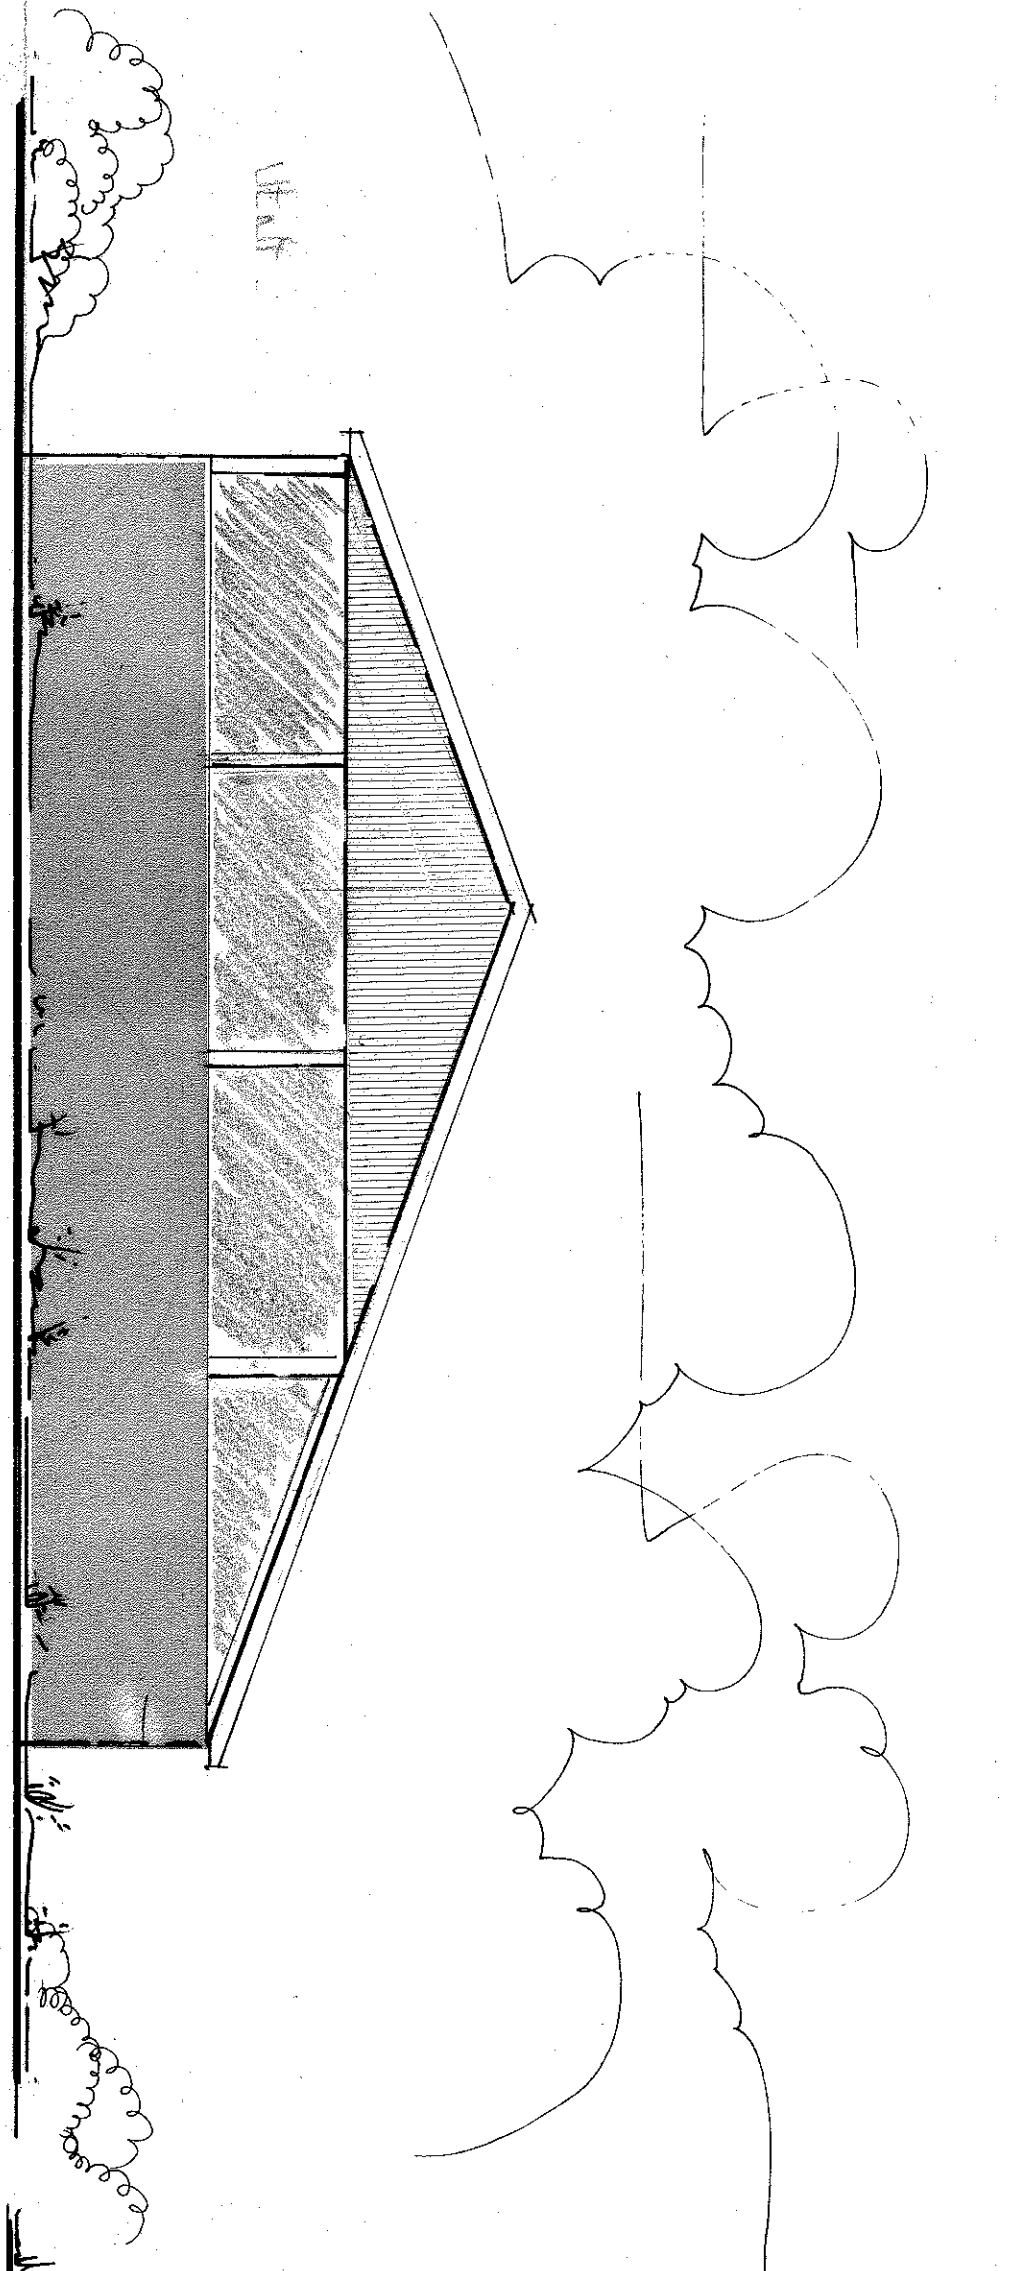

zijgevel

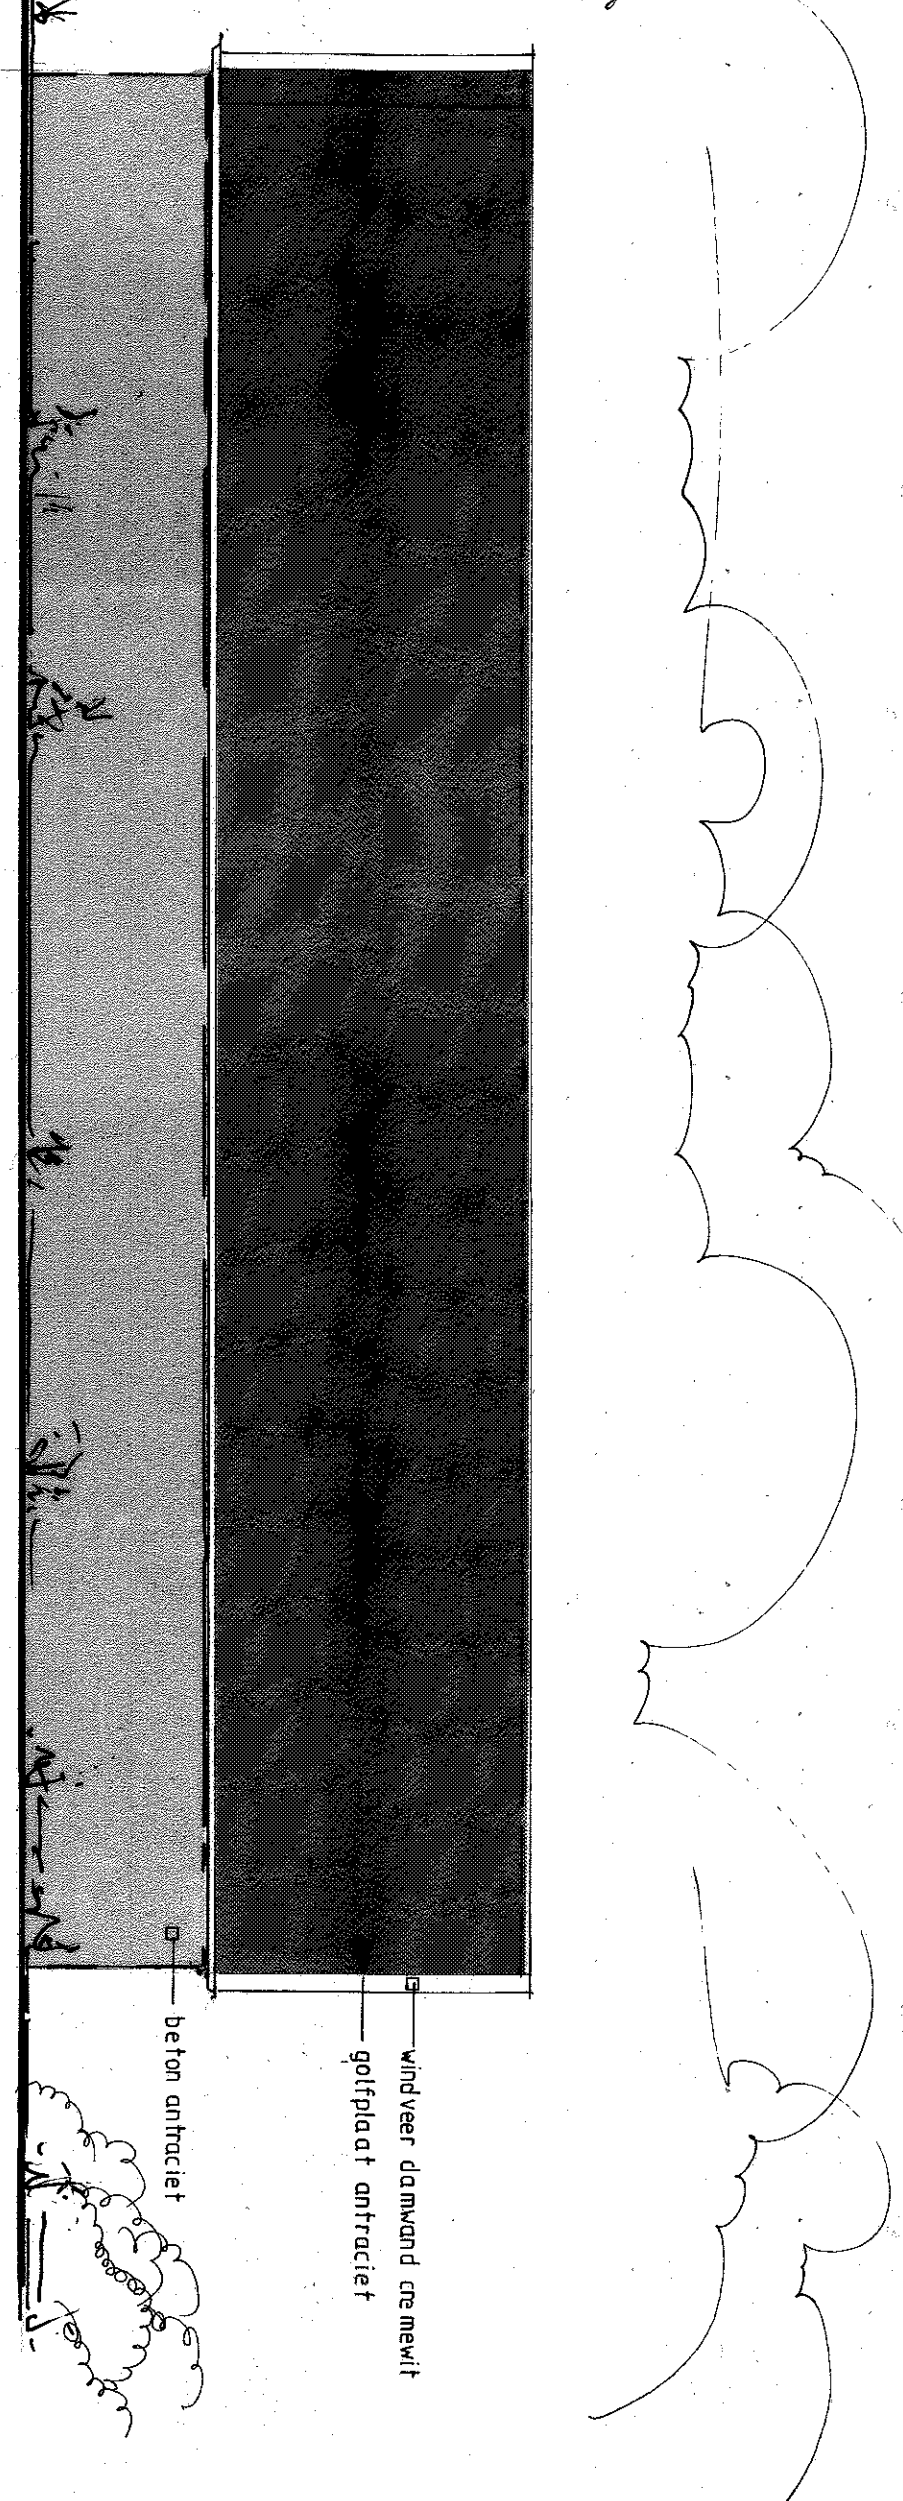


achtergevel

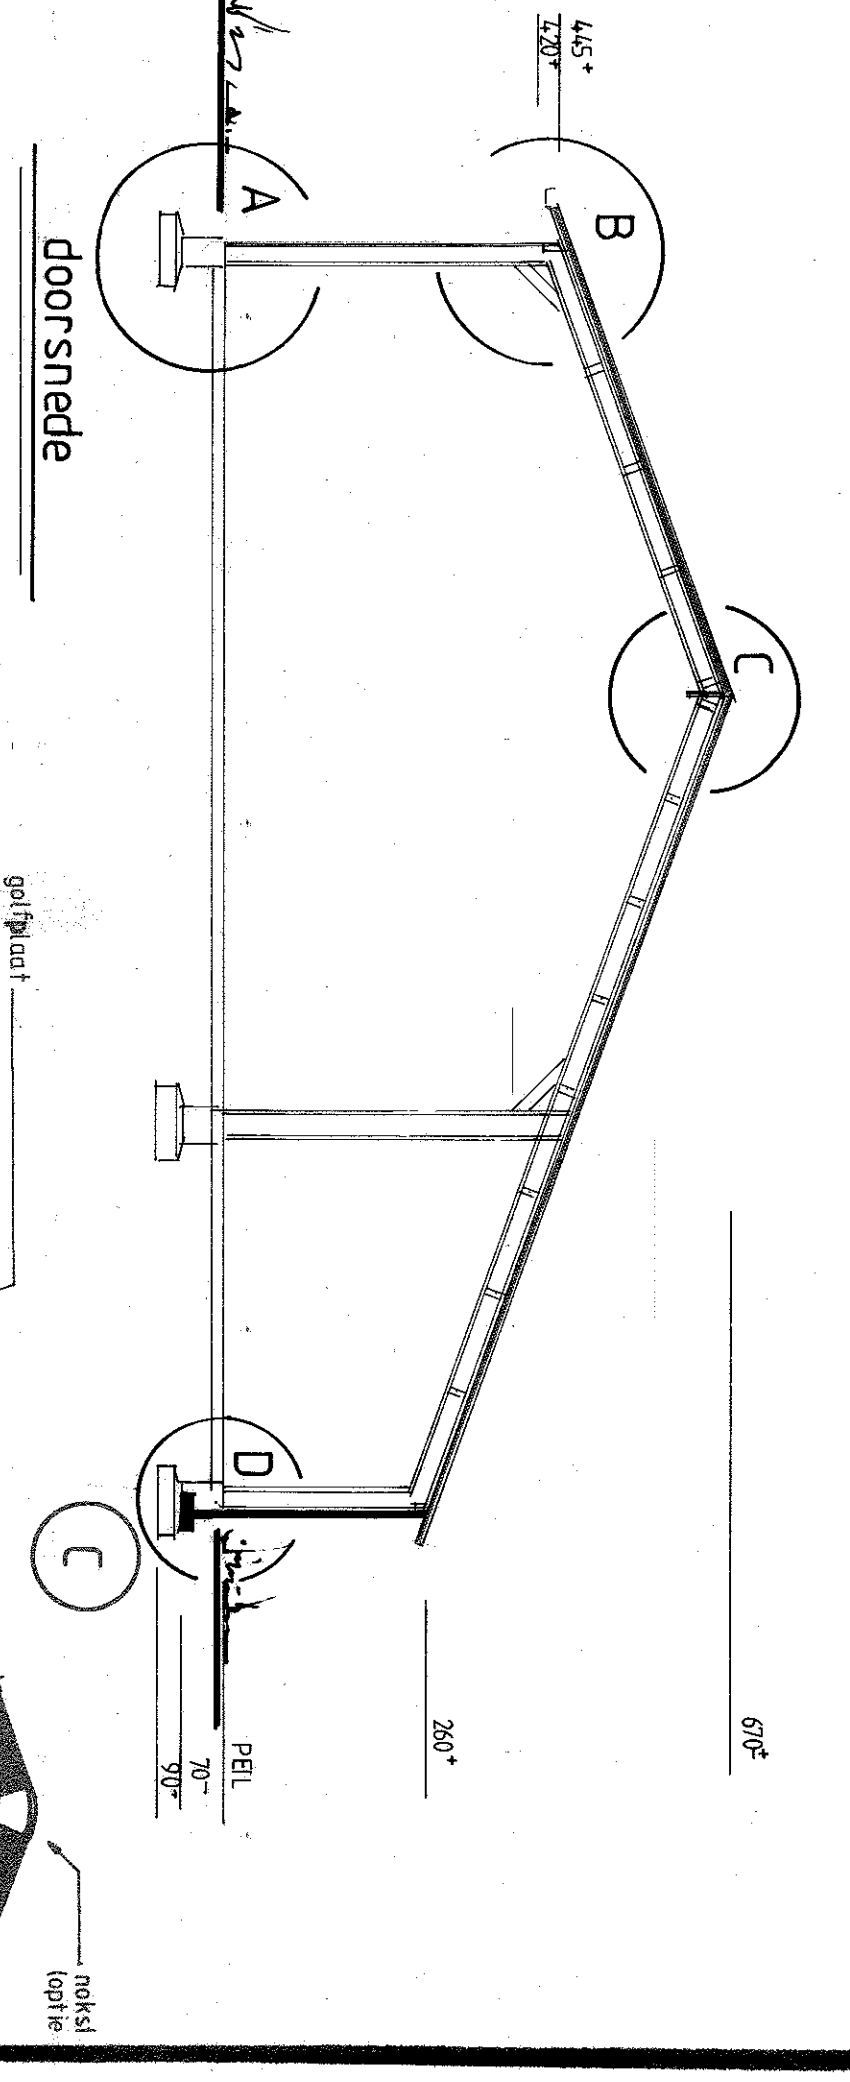


doorsnede


STATISCHE BEREKENINGEN
VOLGENS OPGAVE
KONSTRUKTEUR.

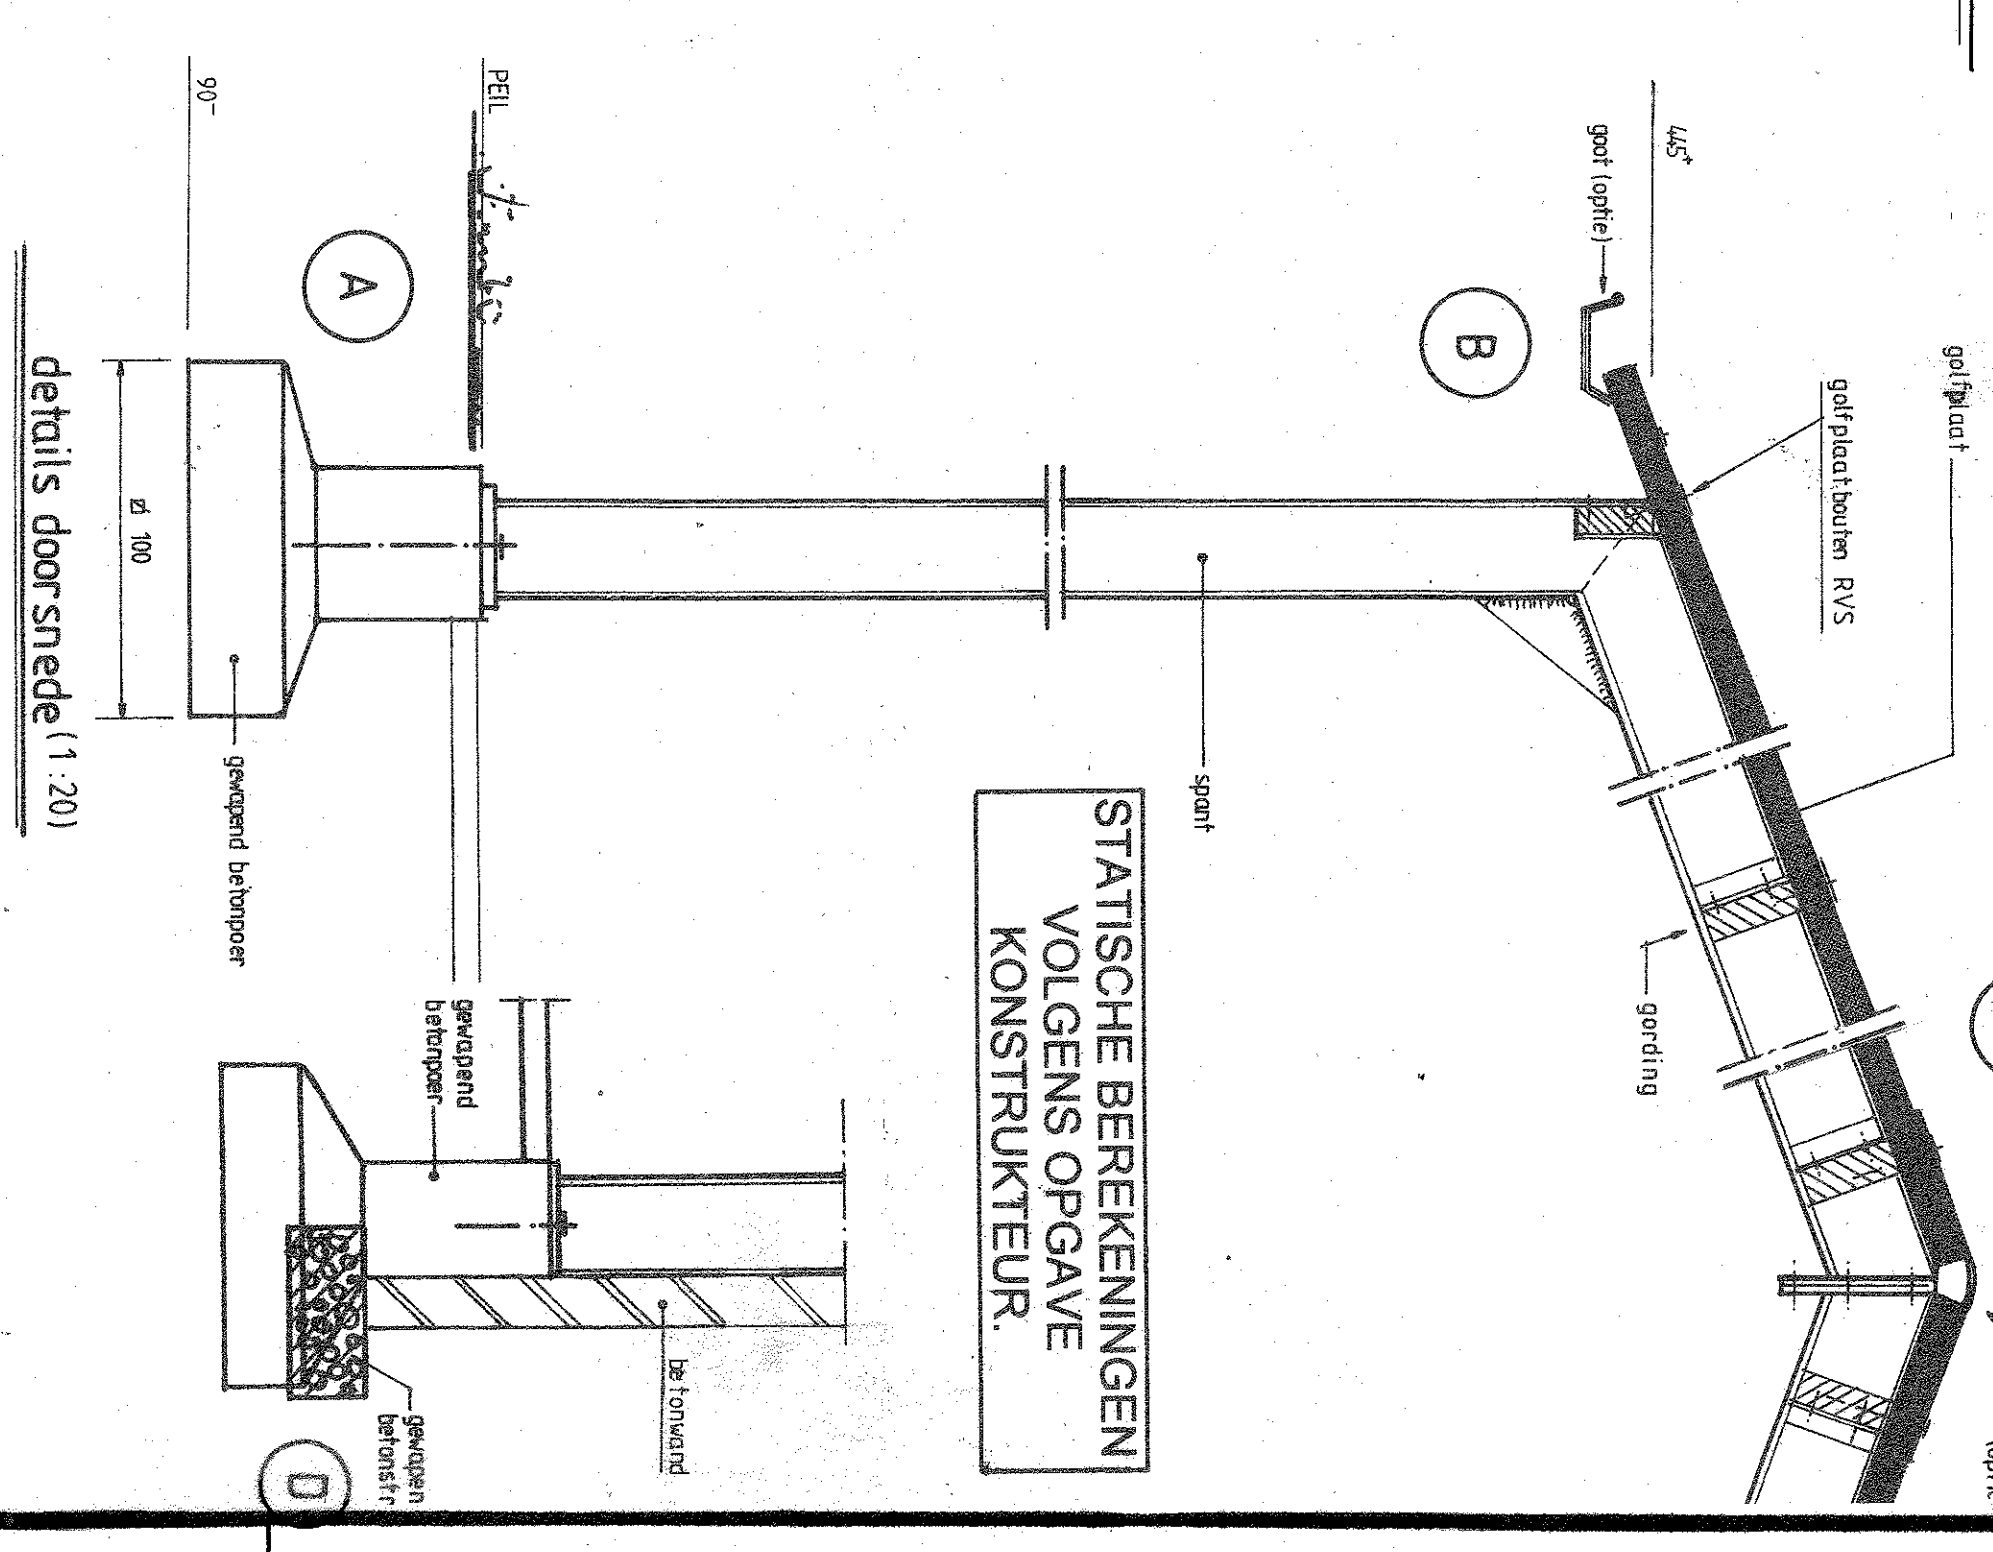


details doorsnede 1:20

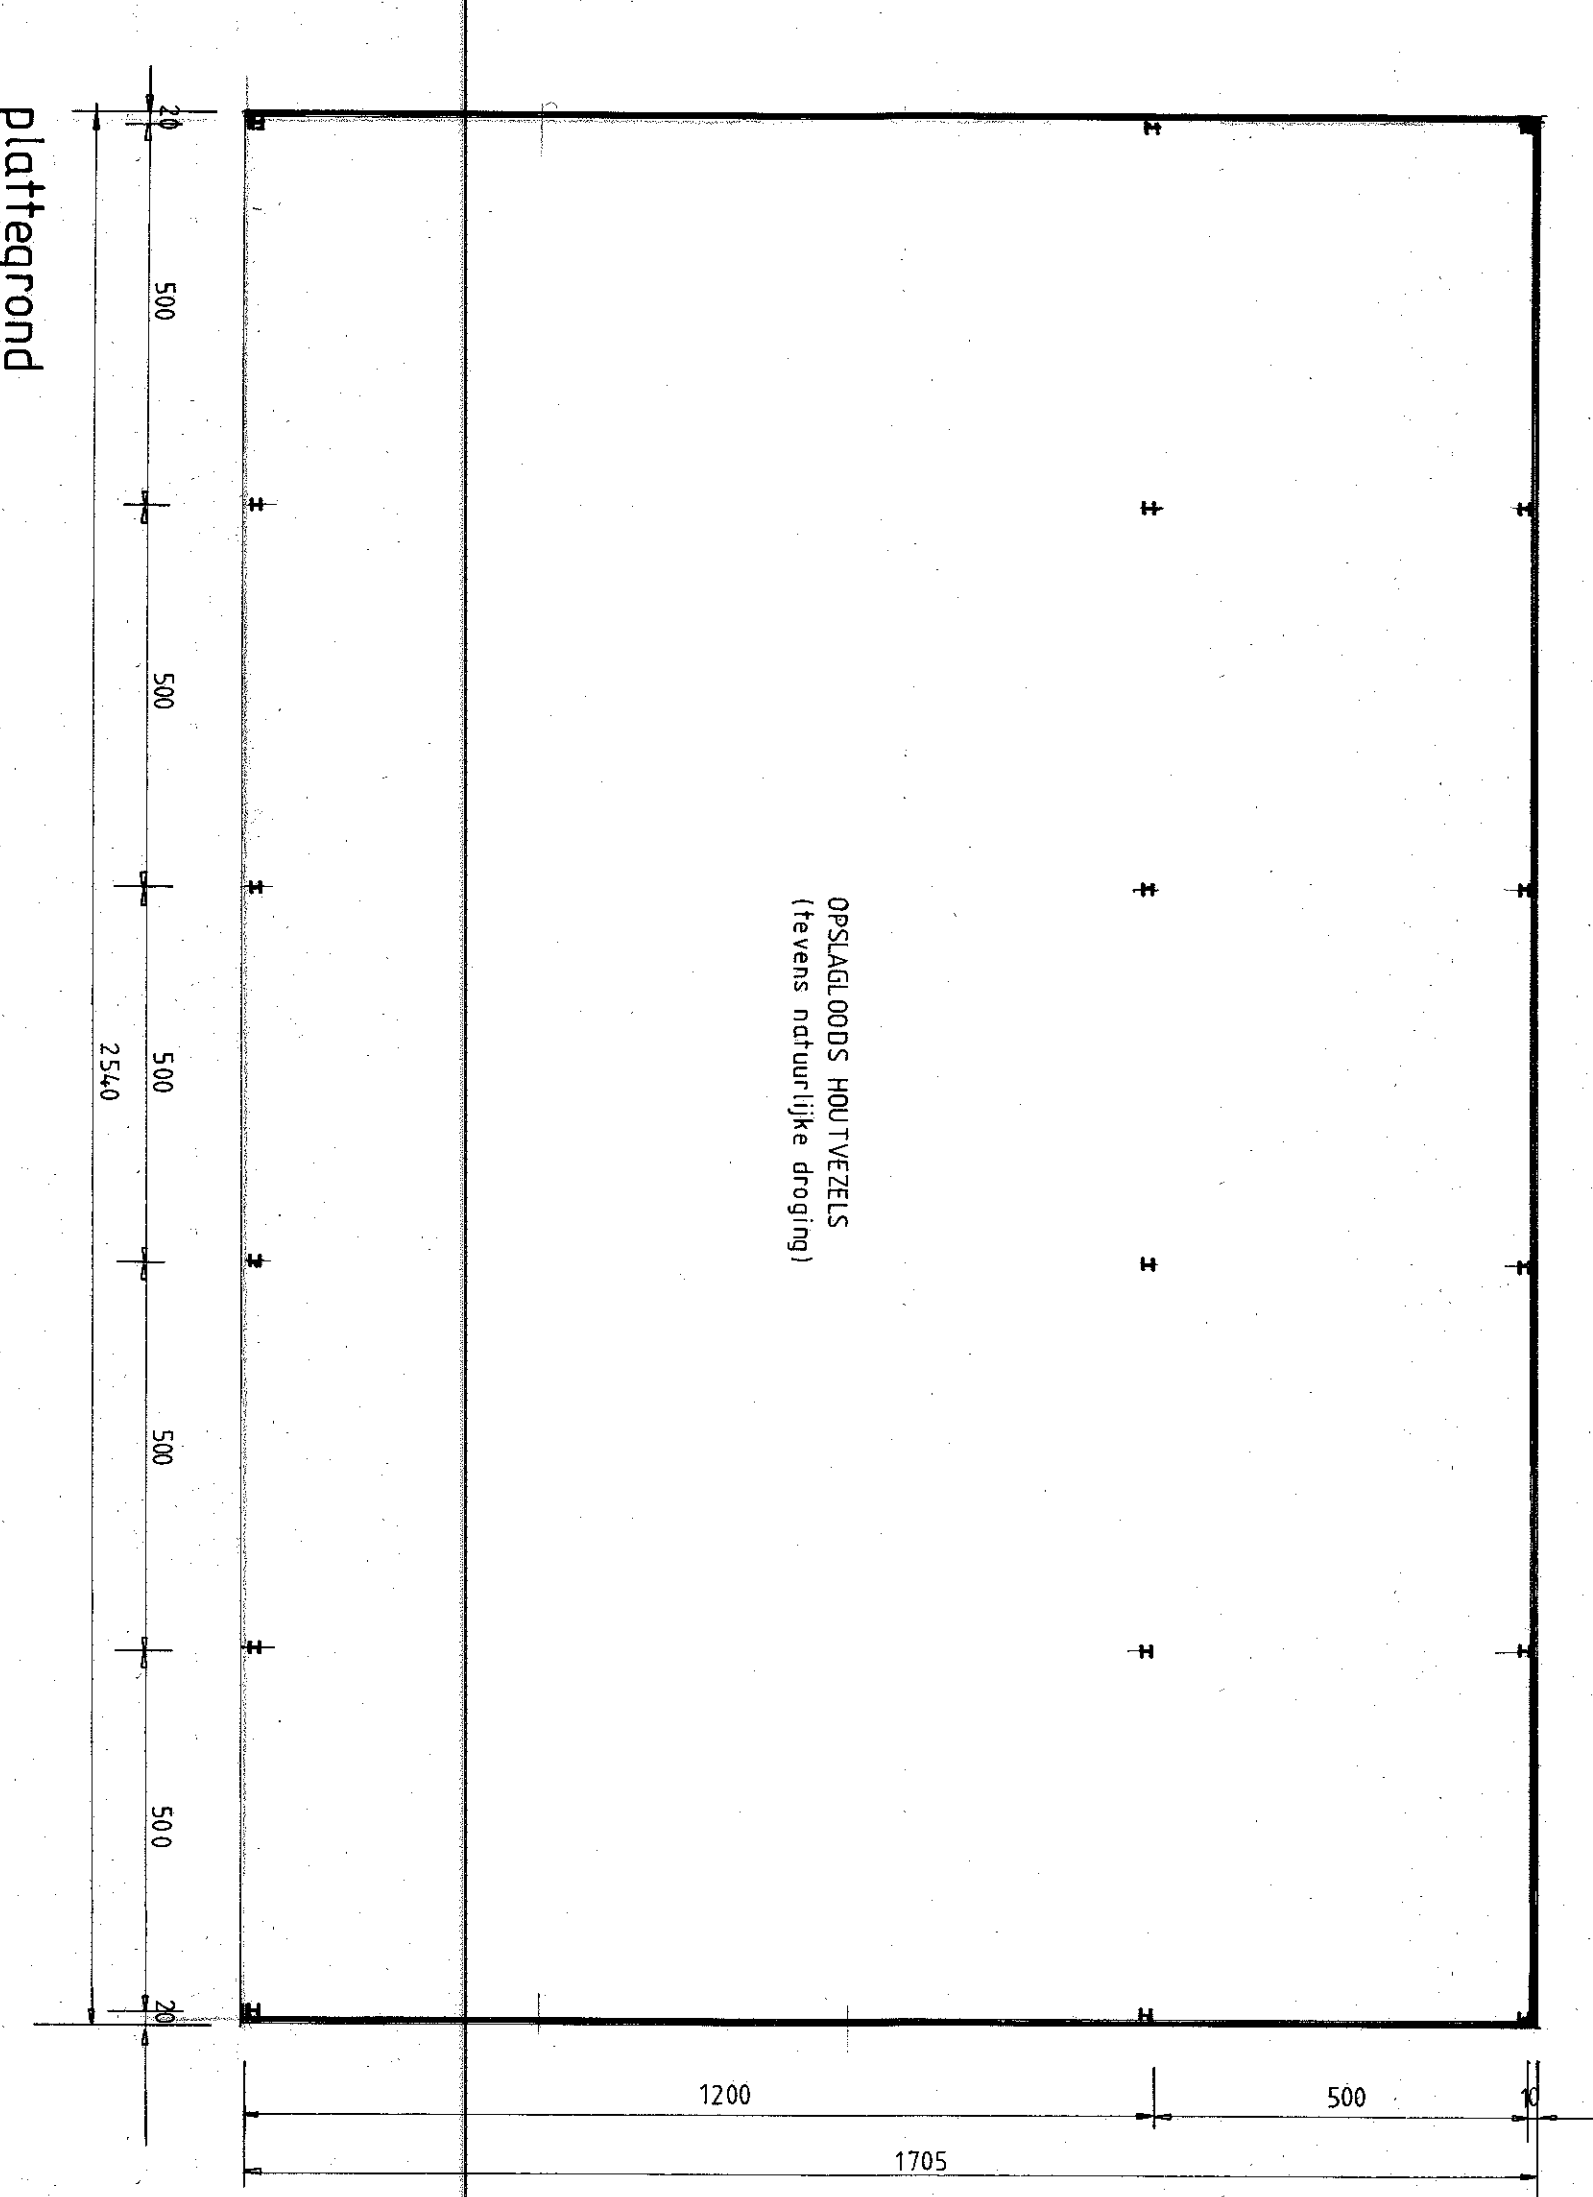

plattegrond

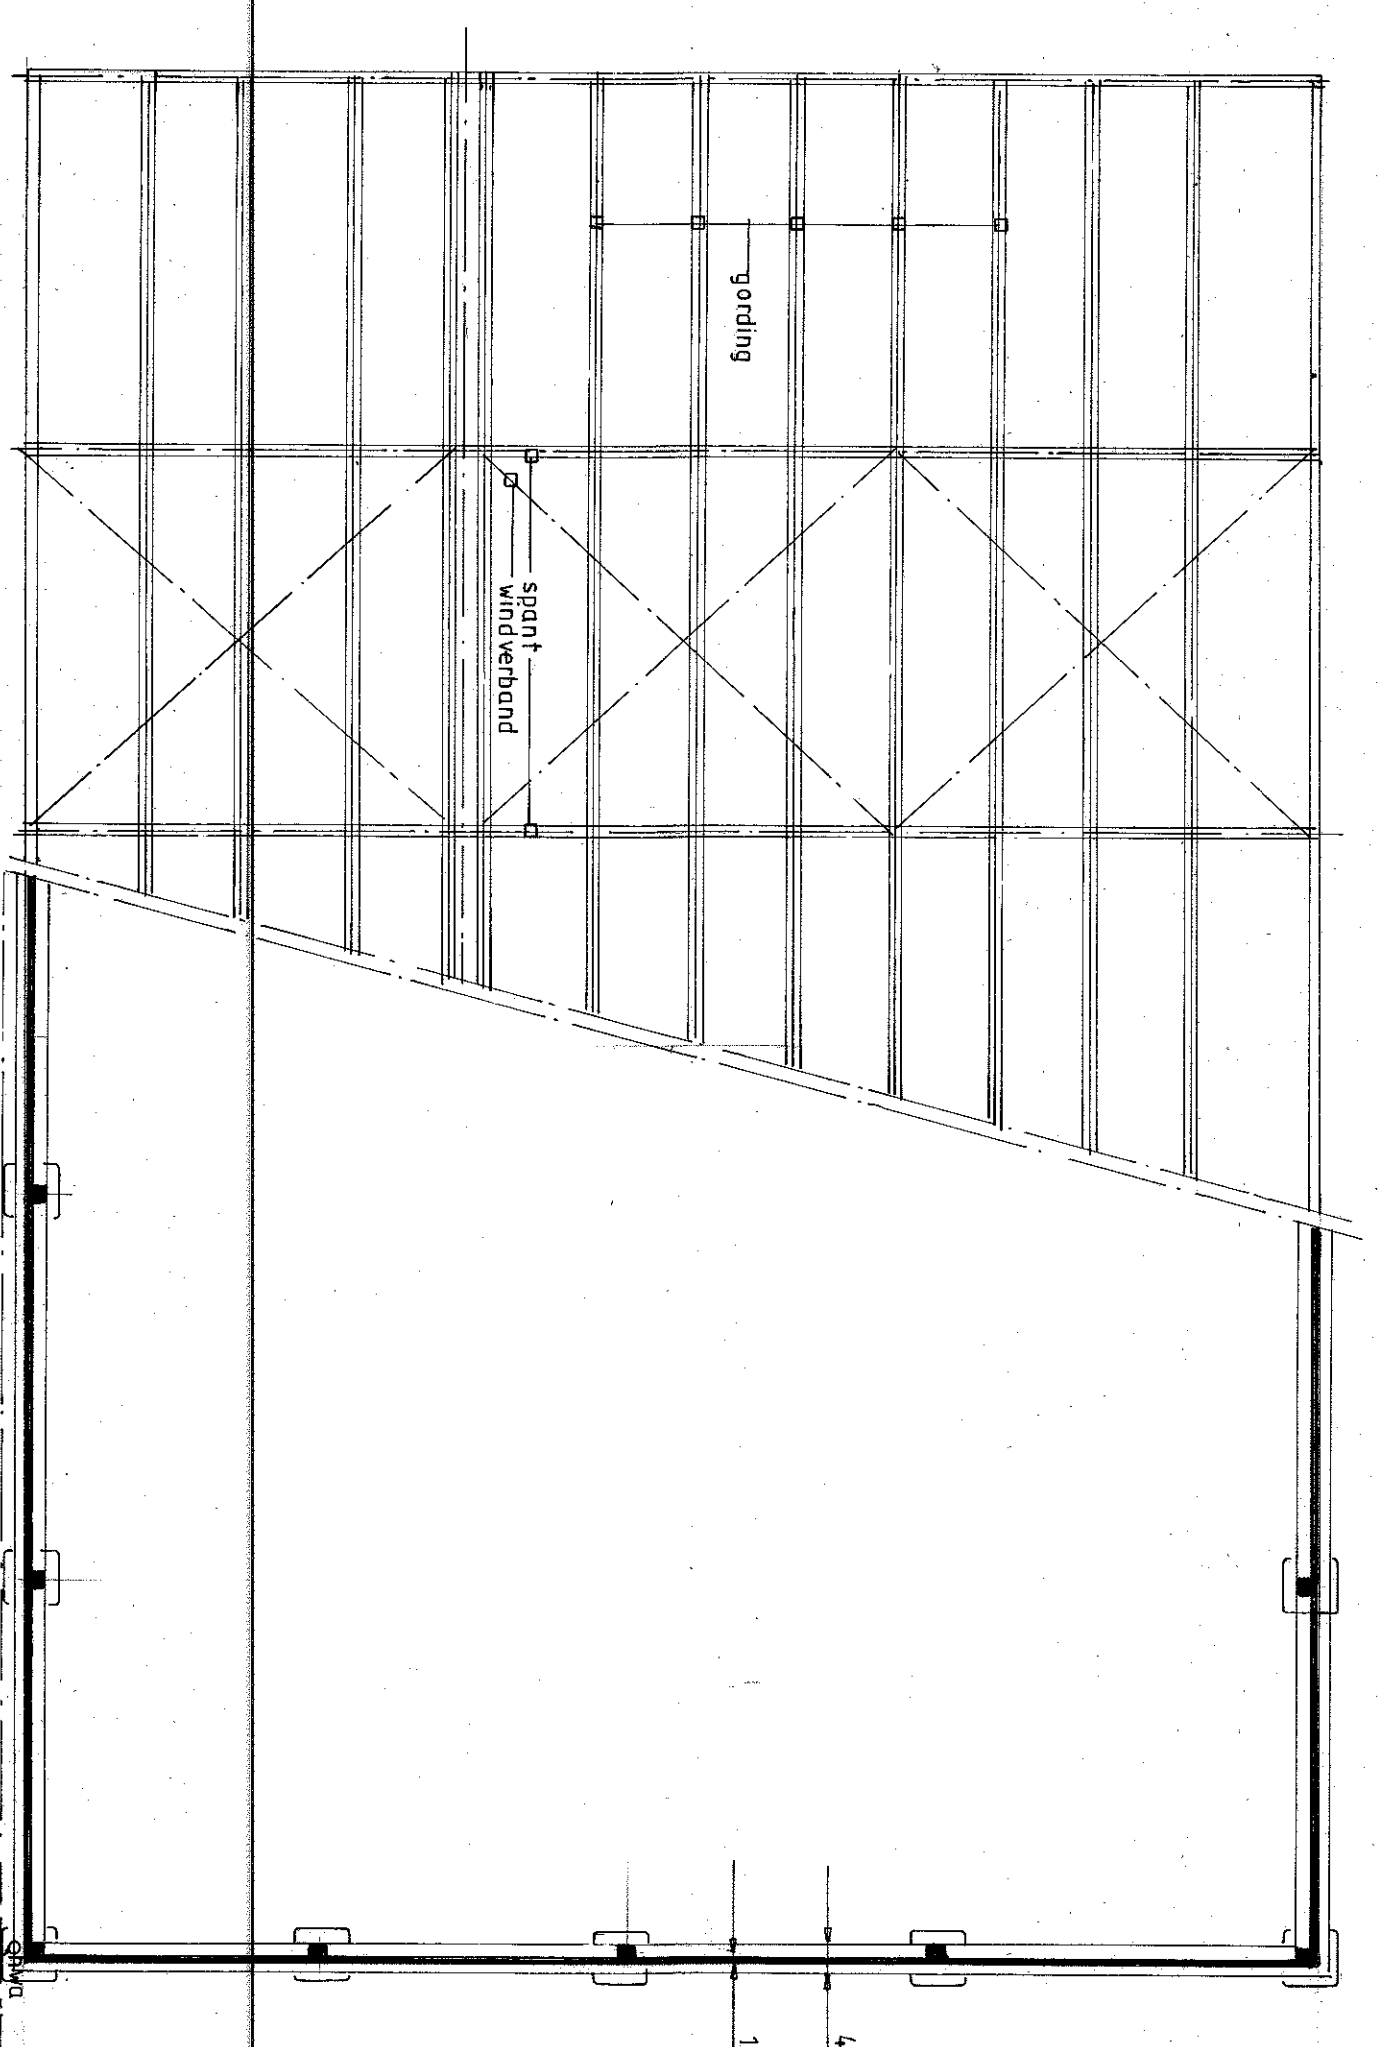

kappplan

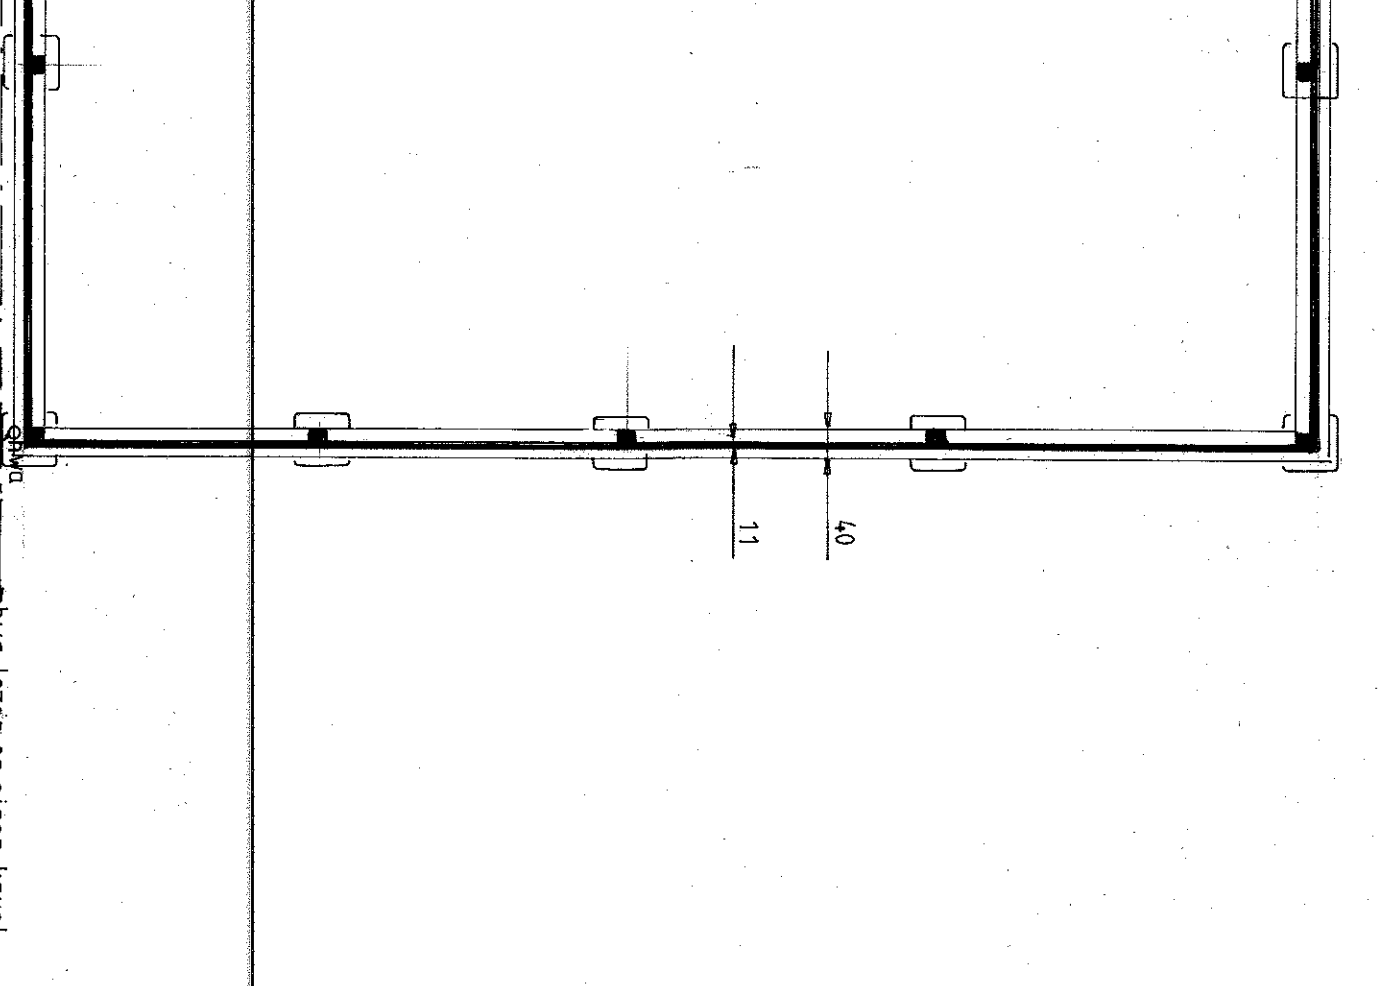

fundering-toelating

HET BETREFT EEN BESTAANDE
CONSTRUCTIE DIE GEDEELTELIJK
WORDT VERPLAATST VAN DE
LOKATIE BREDERVOORDESTRAAT
NAAR POLHAARWEG 4

KLEUREN- EN MATERIALENSCHEMA:

- Wanden : Beton
- Dak : Grijzantiracet
- Punnegevels: Damwand
- Windveer: Damwand
- Spantien : Staal, gestraald en 2 x gemiddeld(van bestaande schuur)
- Overige specificaties conform offerte
- Statische berekeningen volgens opgave constructeur

Onderwerp : bouwen van een opslaghal op perceel Polhaarweg 4 te Neebe.

Opdrachtgever : De heer J.G. Mensink Bredervoordestraat 18 7275 AG Gelselaar 0545-481636

Mensinkbouw
Mensinkbouw B.V.
Koningin Wilhelmina 111
3713 CA Dordrecht
T 078 651 1111
F 078 651 1112
E mensinkbouw@mensinkbouw.nl
www.mensinkbouw.nl

