


Behoort bij besluit van  
 burgemeester en wethouders  
 van Berkelland d.d. 09 AUG 2010  
 nummer: B A 2 0 0 9 4 6 3

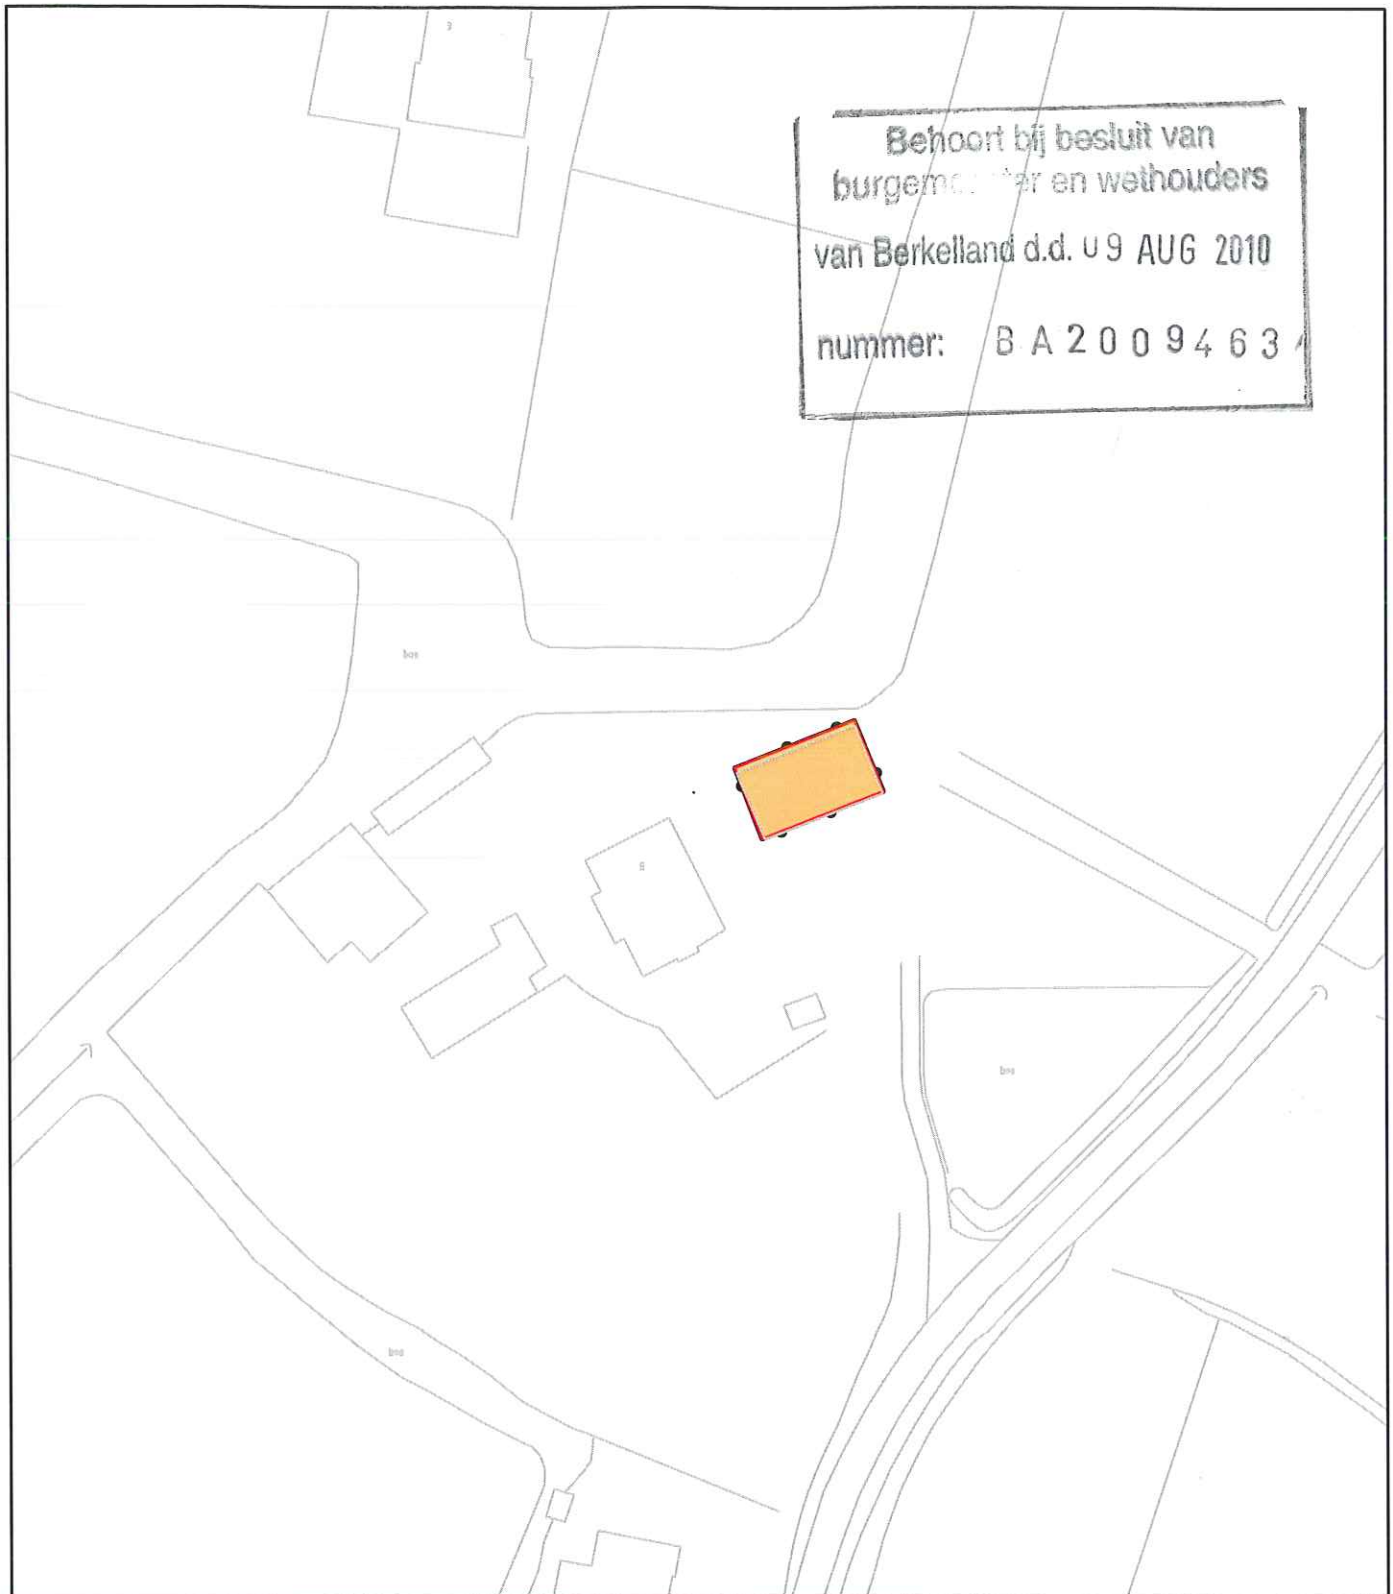

 **gemeente Berkelland**

Postbus 200  
 7270HA Borculo  
 www.gemeenteberkelland.nl


tel: 0545-250250  
 fax: 0545-250244

Project:

**PROJECTBESLUIT**

Onderwerp:

**Oude Deldenseweg 5 Neede**

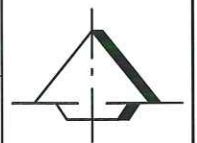

**Perceel Kadastraal bekend:**

Gemeente: Neede  
 Sectie: H  
 Perceelnummer: 78  
 Plancode: NI.IMRO.1859.PBBGB20100003-0100



**Gebied waarvoor het projectbesluit geldt**

Verbeelding behorende bij de ruimtelijke onderbouwing voor het vormen van schuur naar recreatiewoning

Datum: 09-08-2010

Get.: G.W. Janssen

Gez.:

Schaal: 1:1000

Formaat: A4 (210x297mm)