




1 Vooraanzicht (Haakje)
 schaal 1:30

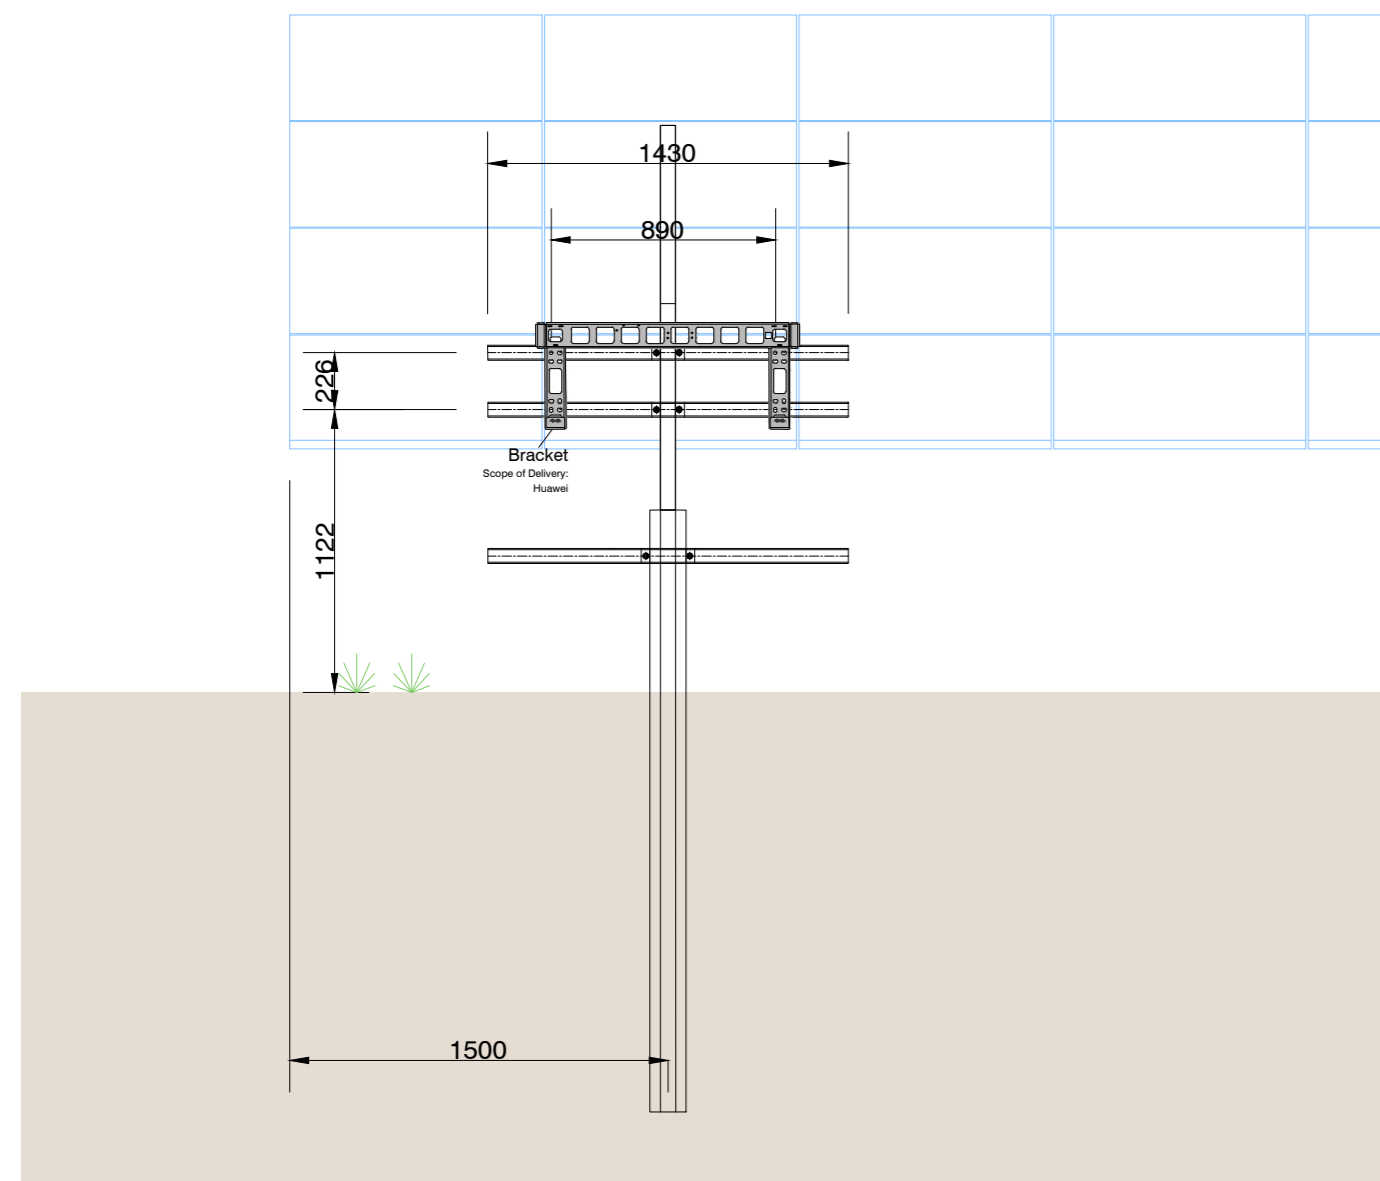


2 Vooraanzicht (Inverter)
 schaal 1:30

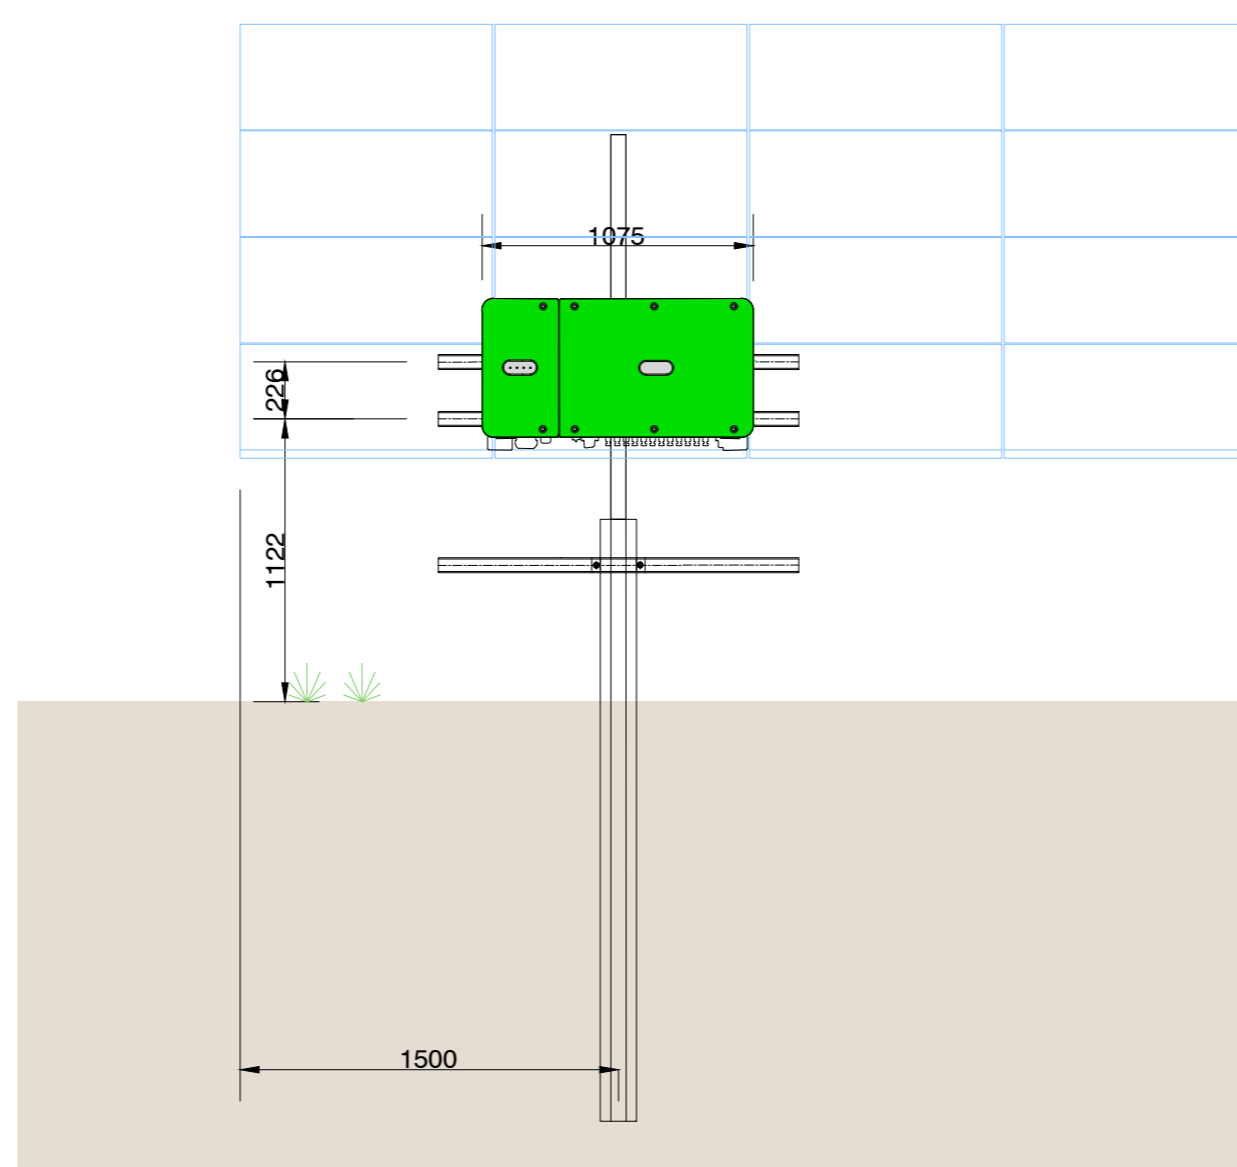


3 Side view (Inverter + AC combiner)
 schaal 1:30

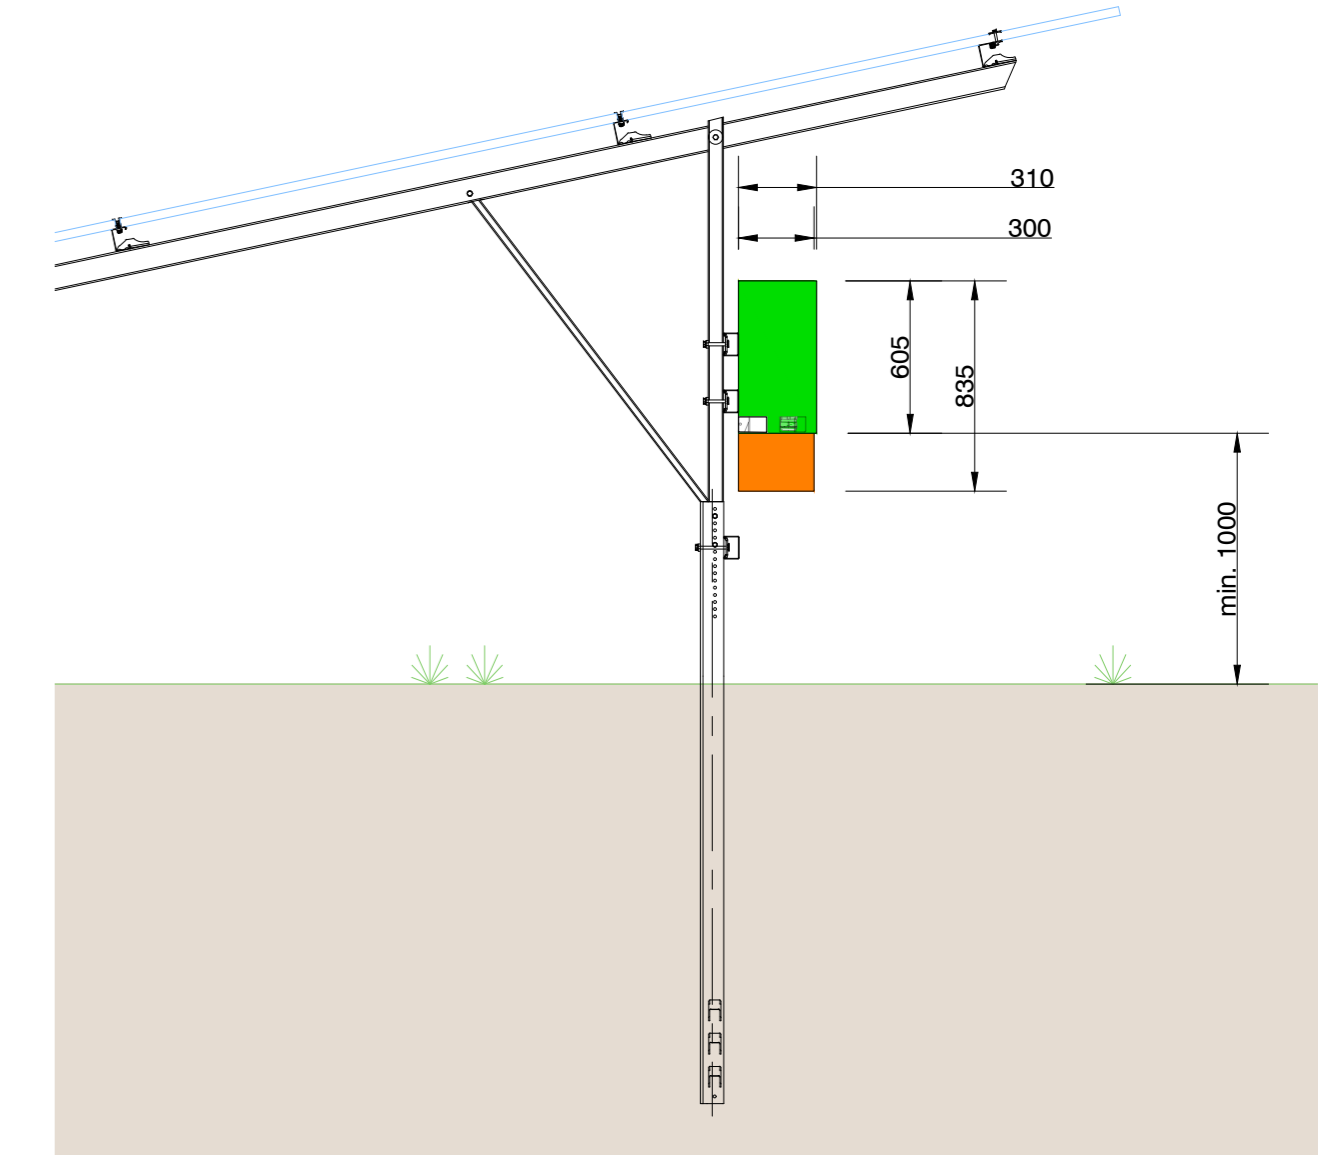

4 Vooraanzicht (Haakje + verticale profielen)
 schaal 1:50

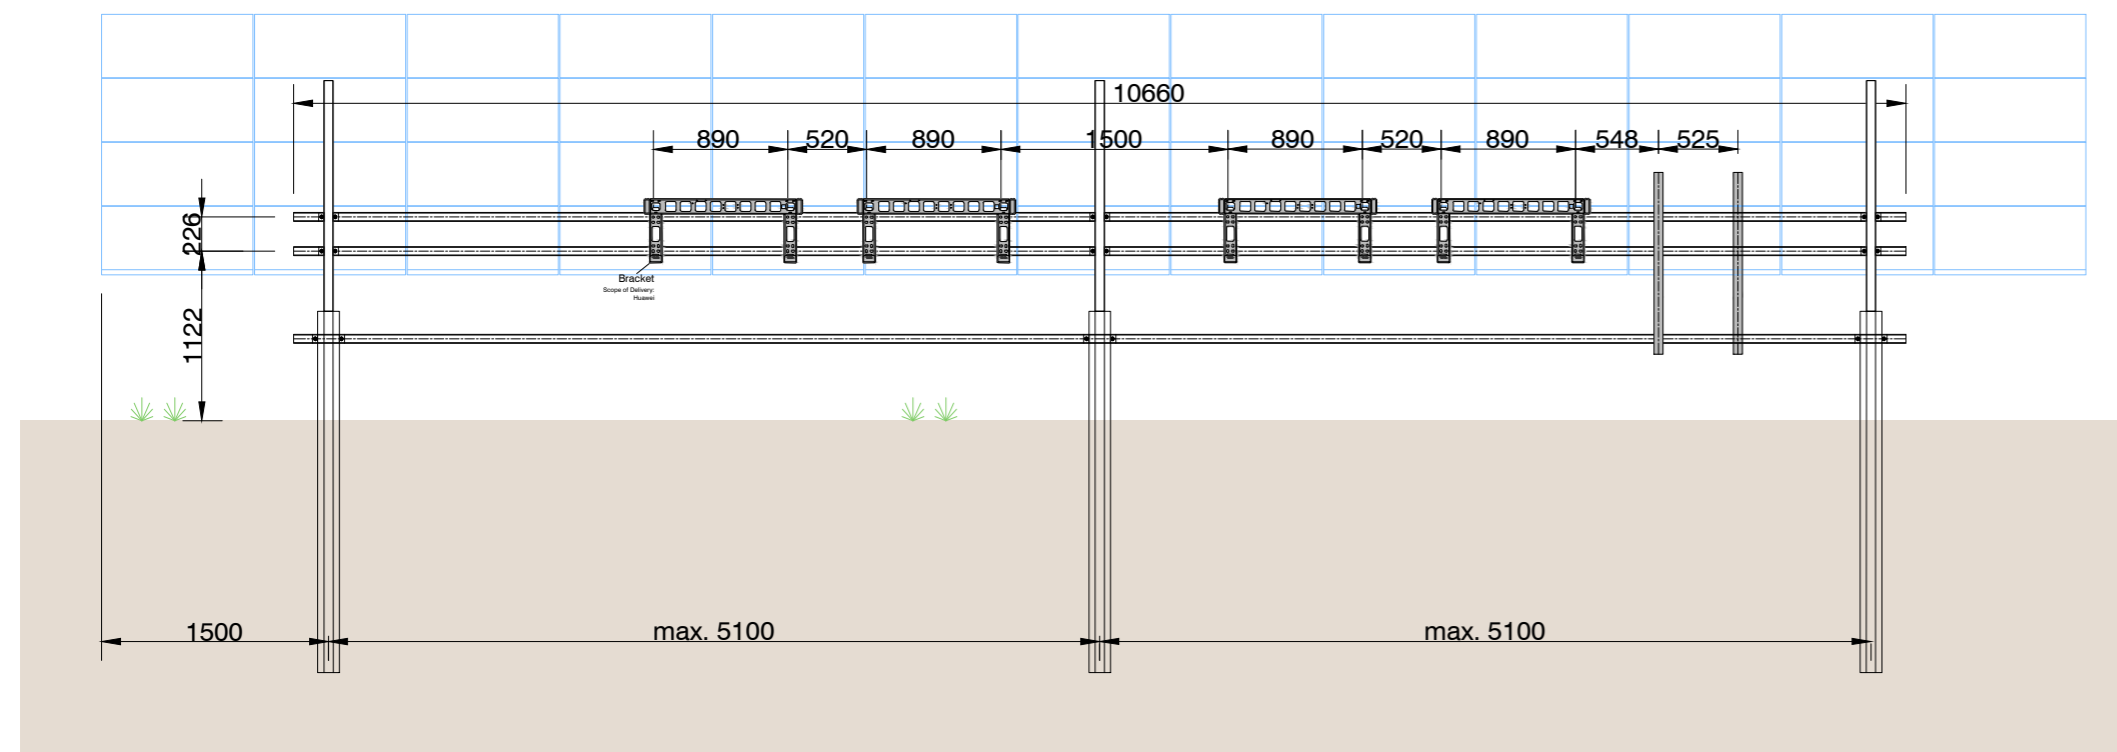

5 Vooraanzicht (2...6 Inverters + AC combiner)
 schaal 1:50

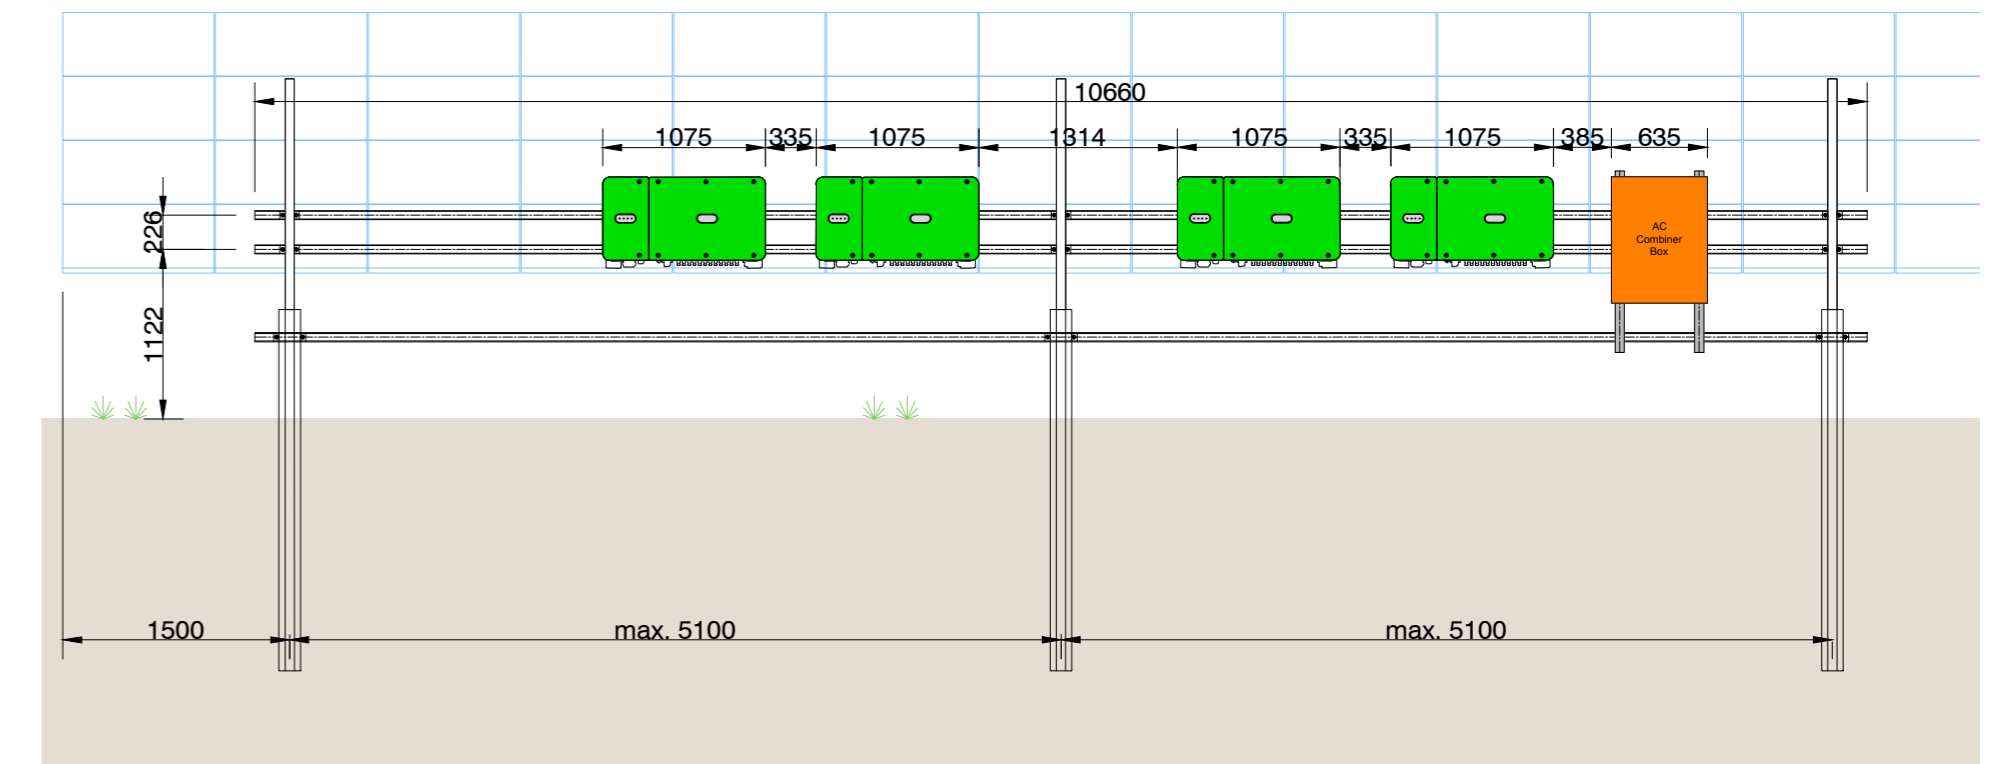

0	10 Sep 2018	PUD	DWU		Originele tekening
Revi.	Datum	Desi.	Chec.	Appr.	Revisie Besch.

ibvogt
 ib vogt GmbH
 Helmholtzstr. 2-9
 10587 Berlin
 Tel. +49 30 397440-0
 www.ibvogt.com

Zonnepark Munsterjansdijk

Supplier
 Musterweg
 00000 Musterstadt
 Tel. +49 xx xxxxxxxxx
 www.supplier.com

Title:
**Goedkeuring Planning
 Inverter / AC Combiner Box**

Pagina: 1	Formaat: A2_594x420	Het maken van kopieën van dit document en het delen met anderen, en het gebruik maken van en delen van de inhoud is verboden zonder toestemming. Overtreders zijn aansprakelijk voor het vergoeden van de schade © ib vogt GmbH
Van: 1	Schaal: 1:20 / 1:50	
Status: 10 Sep 2018	Document-Nr.: 2842.M4.015.2.0	
Revisie: 0	Project-Nr.	Besch.
	Serial-Nr.	Formaat
	Rev.	