



**SITUATIE**  
schaal 1:500

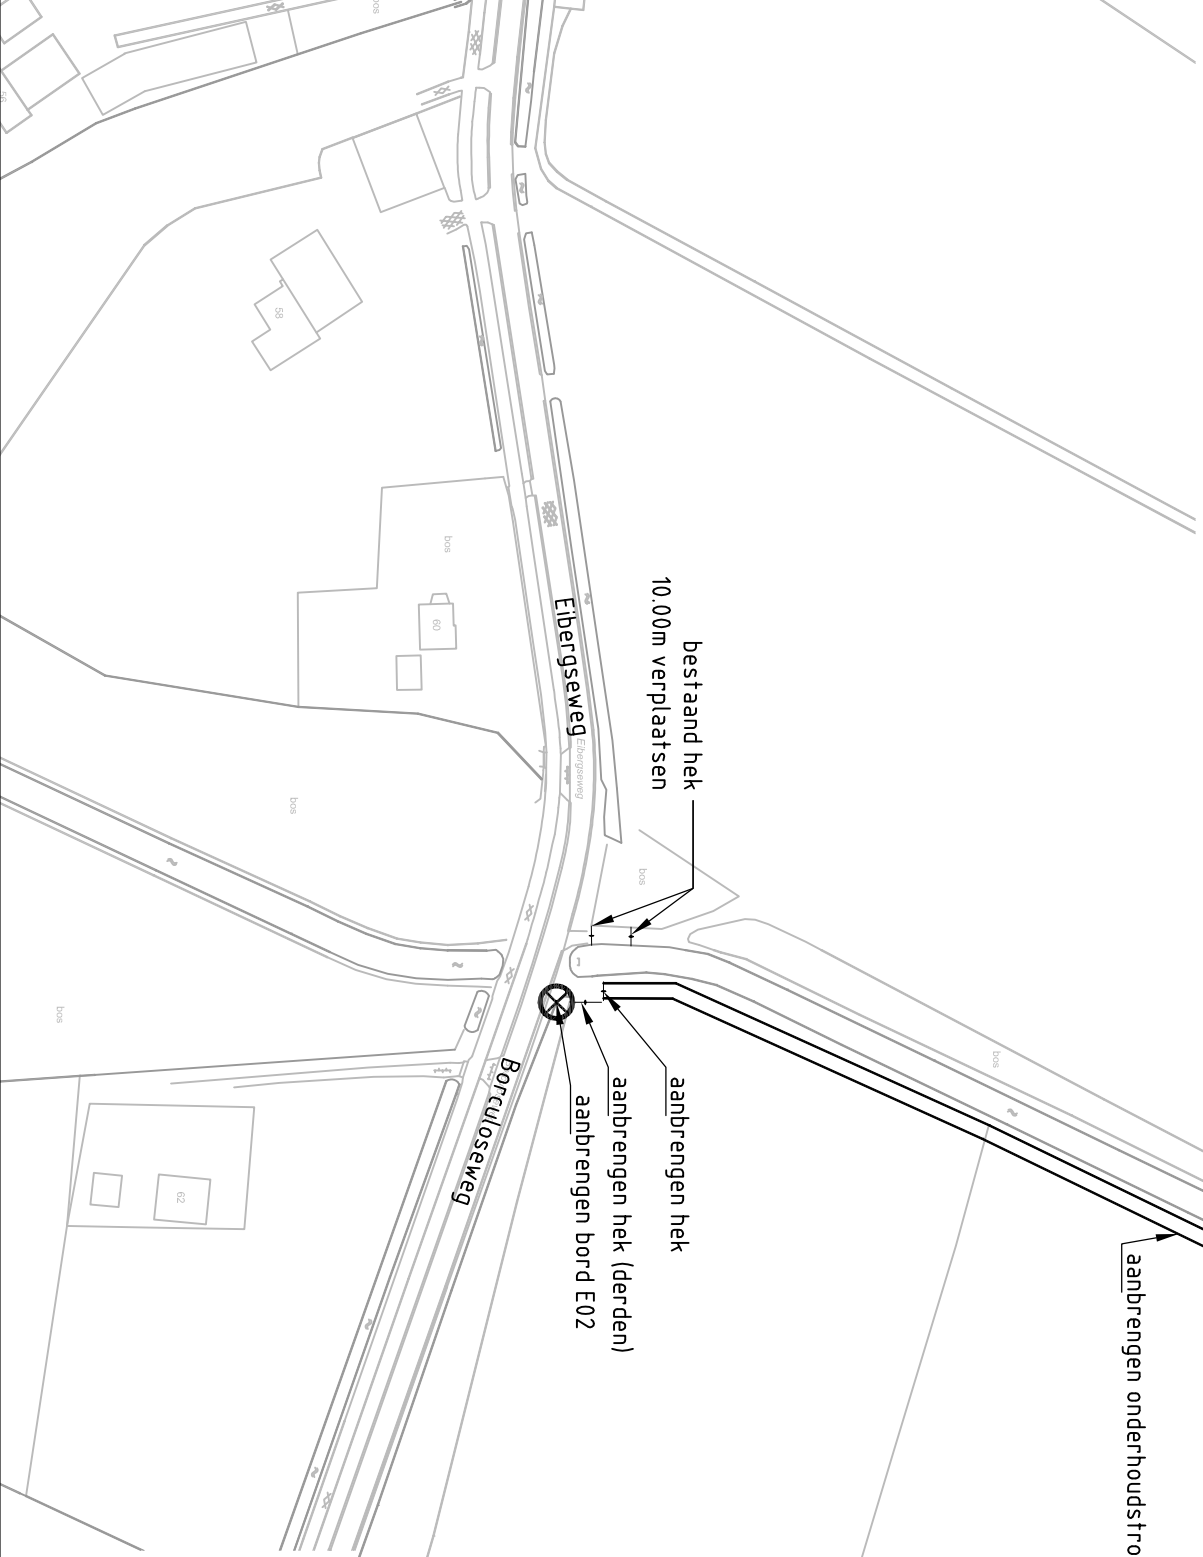

*[Handwritten signature]*  
26-6-2012

 <b>Tauw</b>	Posibus 133 7400 AC Deventer Telefoon (0570) 69 99 11	Project		<b>EVZ Berkel</b> Traject Haarlo - Borculo	
		Onderdeel		Kadaverhaging nabij Haarlo Overzichtstekening	
Opdrachtgever	Waterschap Rijn & IJssel	Projectnummer	Tekeningnummer	Status	Schaal
		4784216	31	<b>DEFINITIEF</b>	1 : 2000
					Formaat
					A3
					Datum
					12-06-12
					Getek.
					HLU
					Gec.
					CLL