





Aan deze tekening kunnen geen rechten worden ontleend

Schaal 1:500

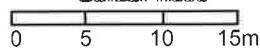

15 September 2014

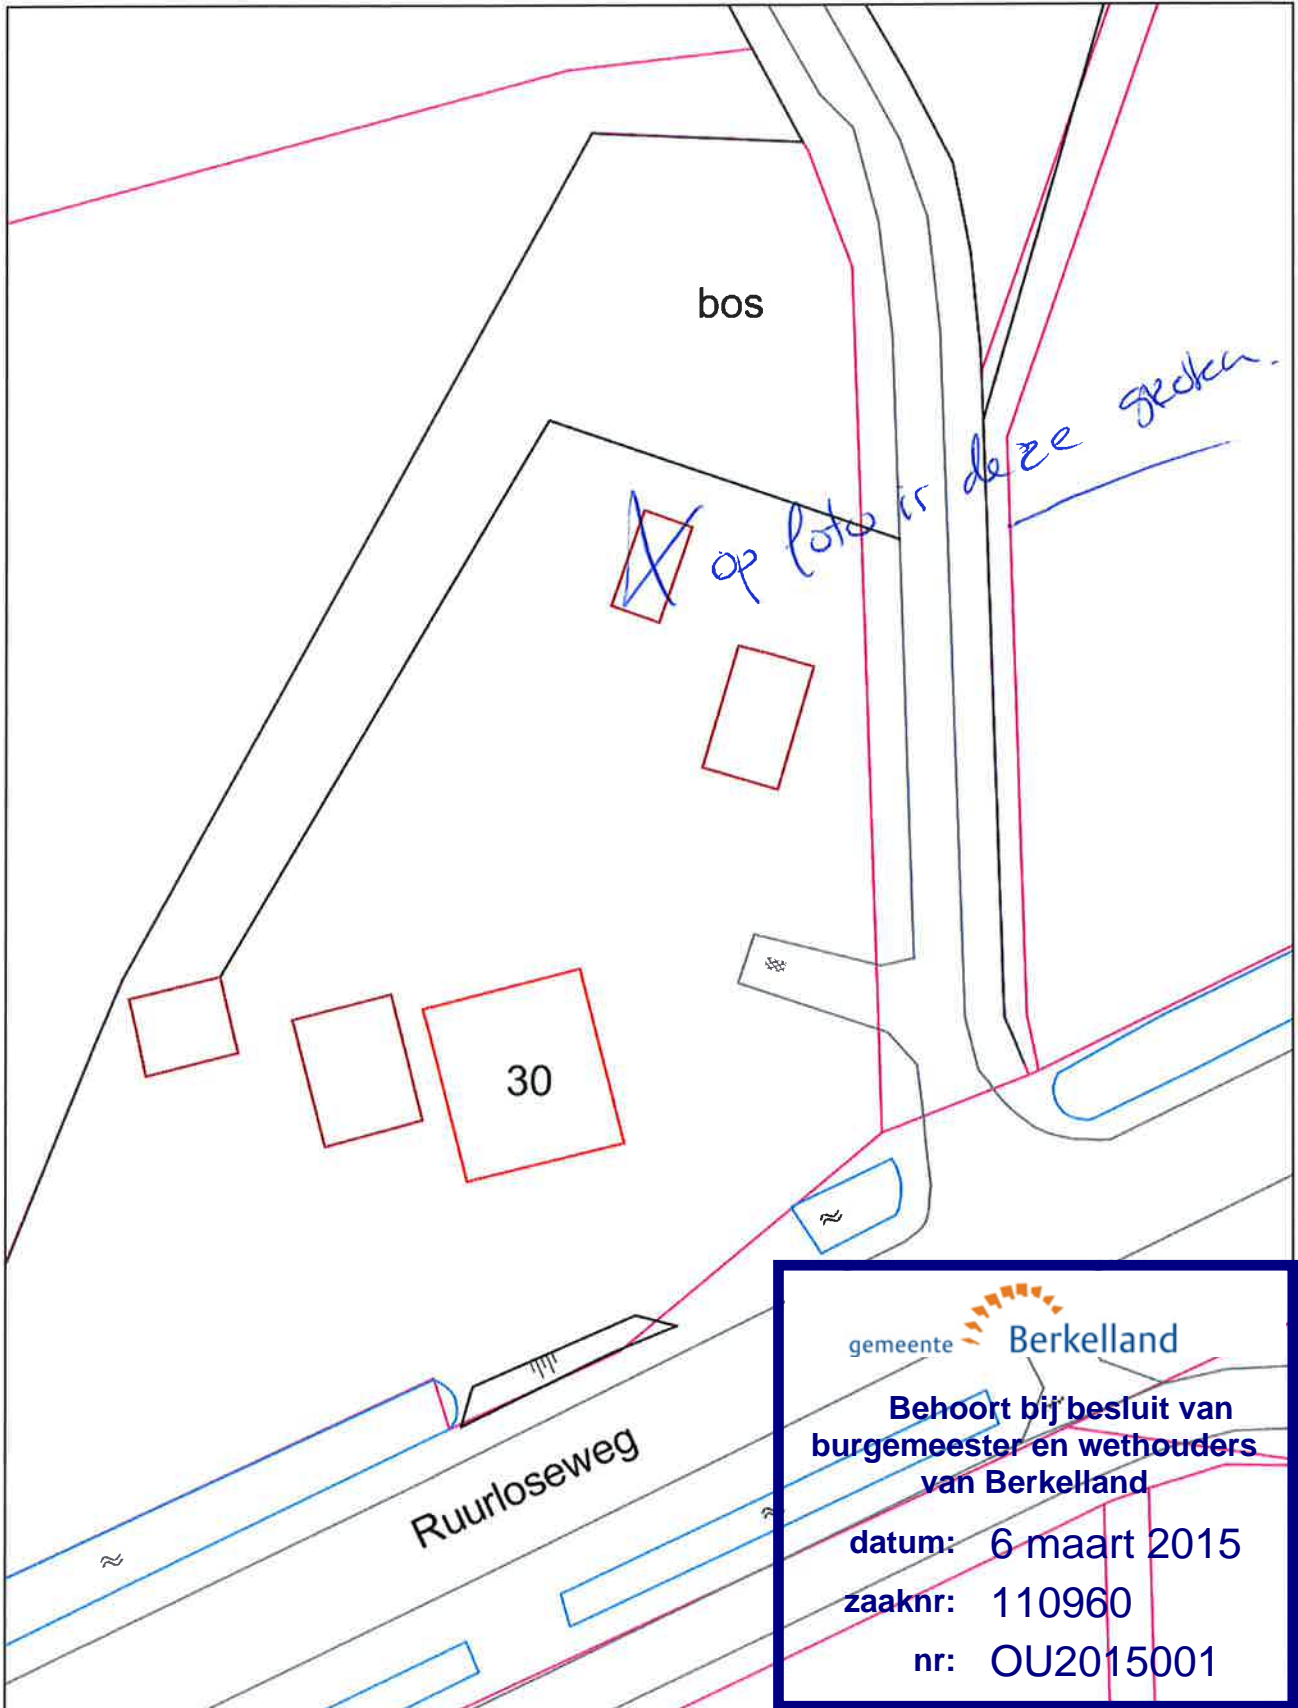

Aan deze tekening kunnen geen rechten worden ontleend



15 September 2014



gemeente  Berkelland

**Behoort bij besluit van
burgemeester en wethouders
van Berkelland**


datum: 6 maart 2015

zaaknr: 110960

nr: OU2015001



INDELING OPPERVLAK GASTENVERBLIJF

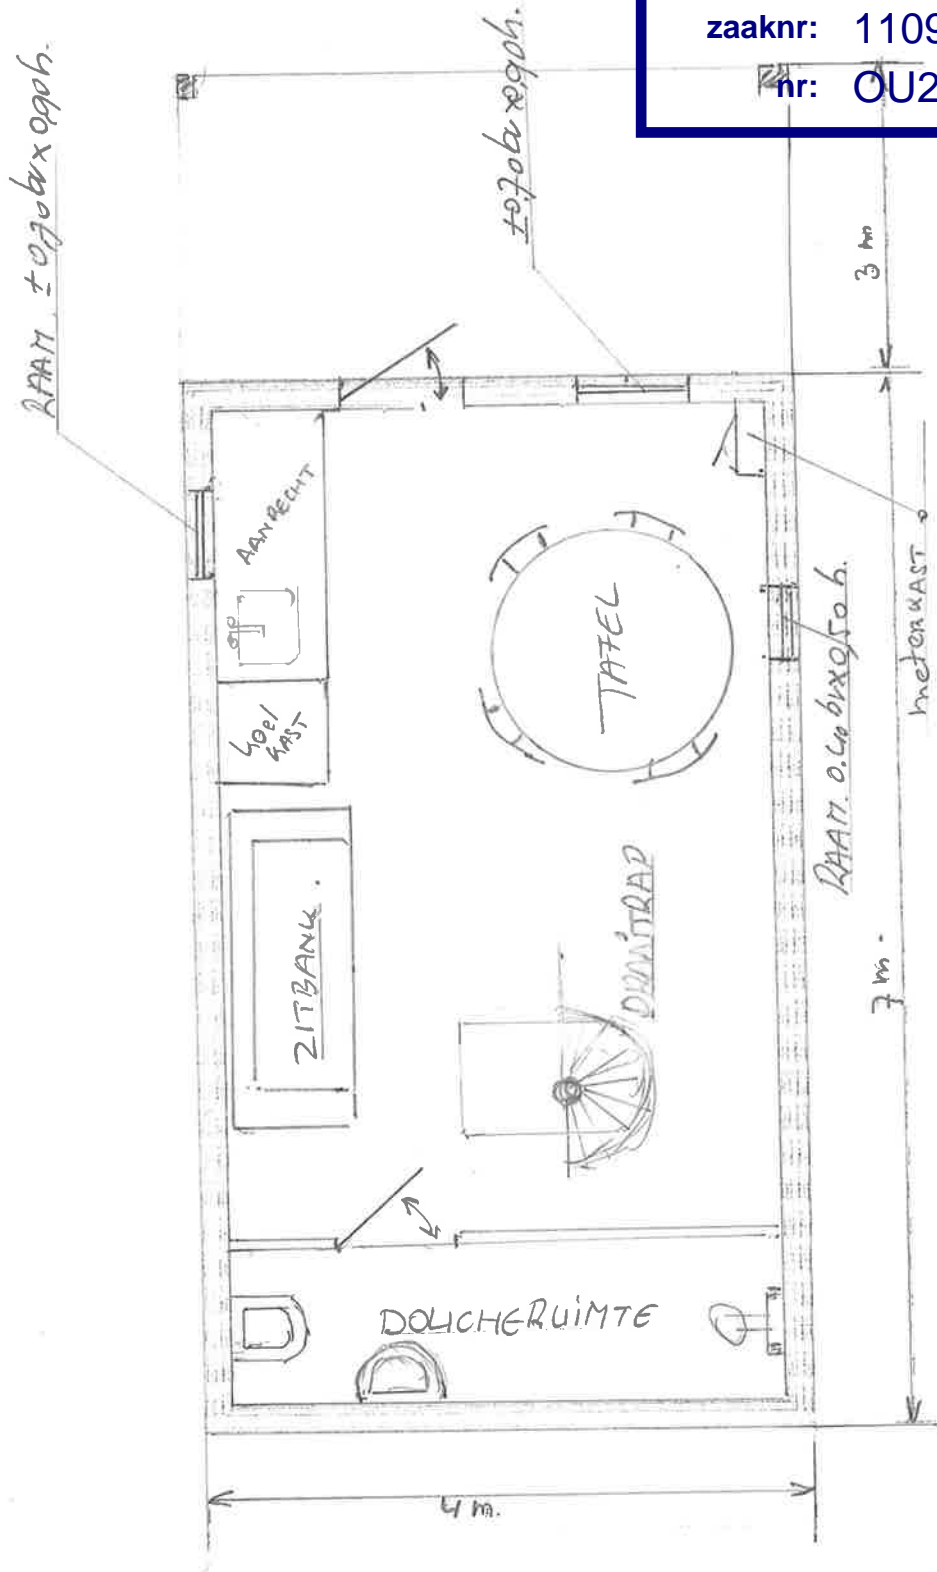

gemeente  Berkelland

Behoort bij besluit van
burgemeester en wethouders
van Berkelland

datum: 6 maart 2015
zaaknr: 110960
nr: OU2015001


Indeling voor pdf

**Behoort bij besluit van
burgemeester en wethouders
van Berkelland**

datum: 6 maart 2015

zaaknr: 110960

nr: OU2015001

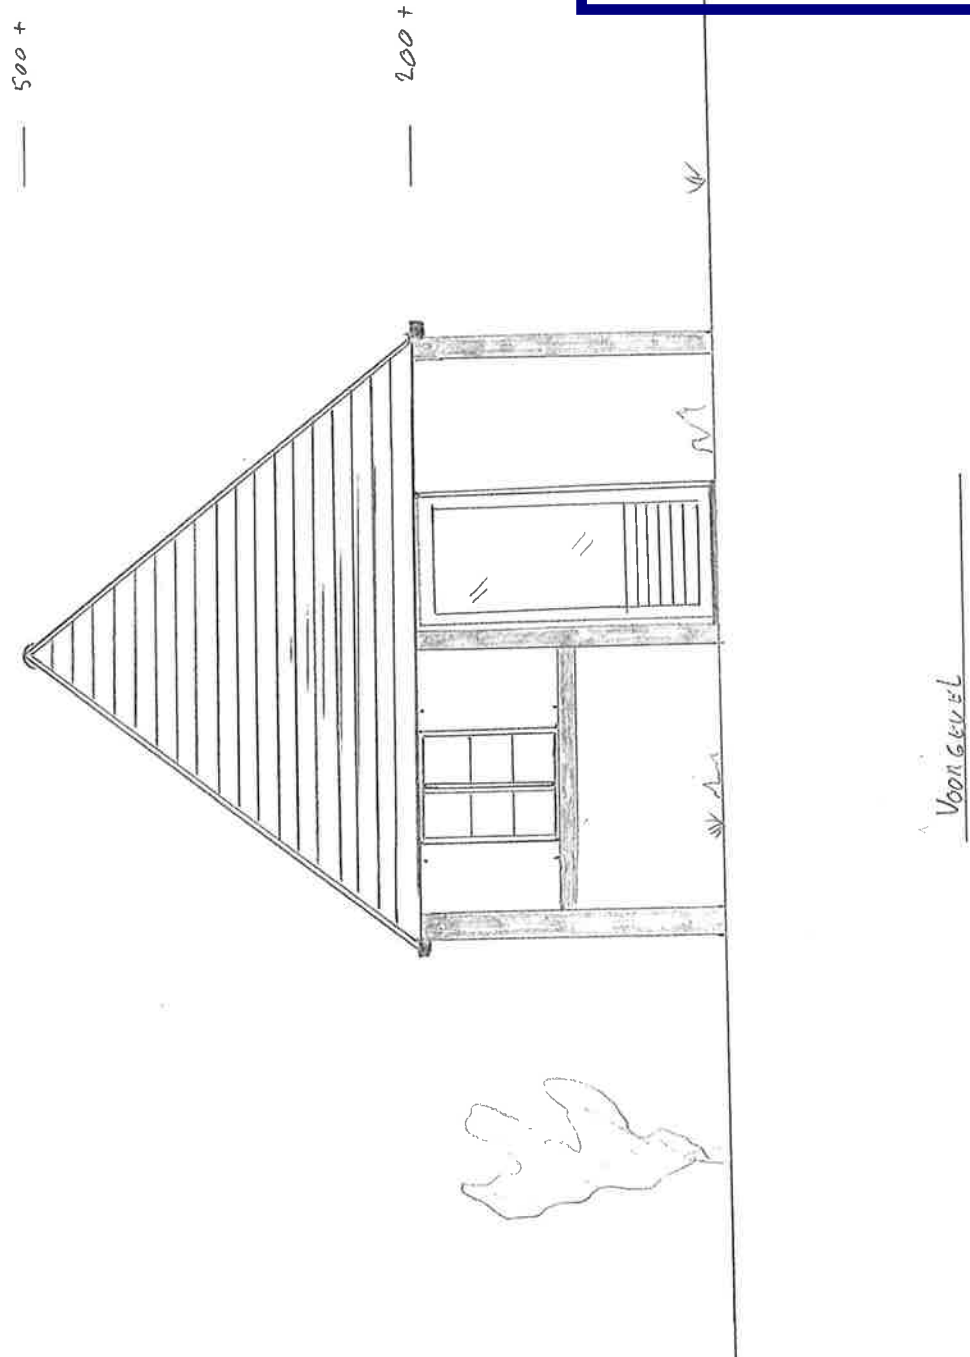


**Behoort bij besluit van
burgemeester en wethouders
van Berkelland**

datum: 6 maart 2015

zaaknr: 110960

nr: OU2015001

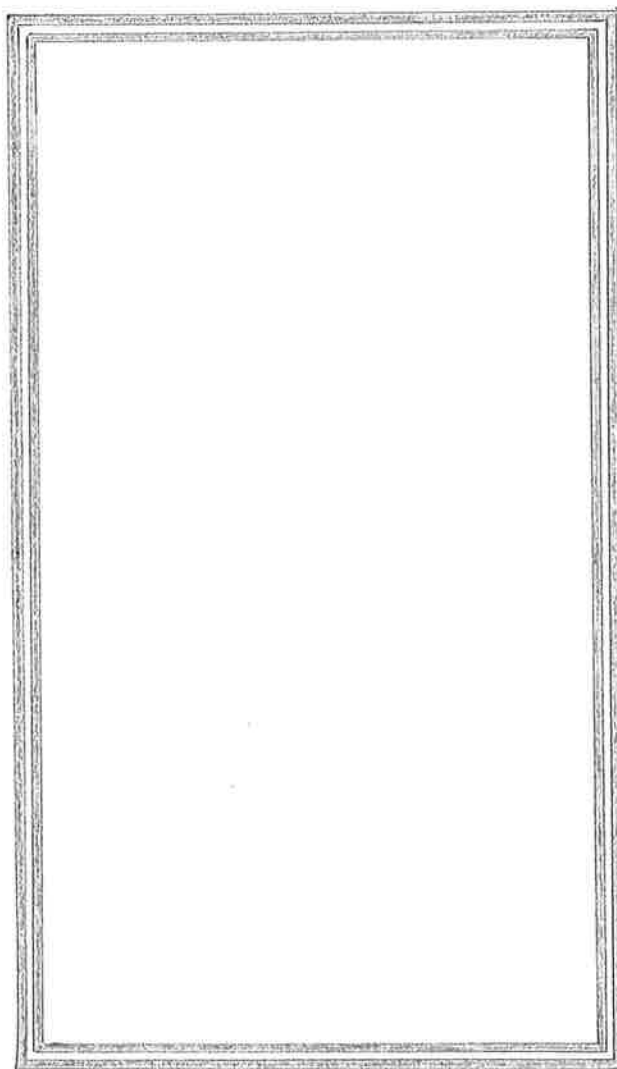

4 M

7 M

3 M

Fundering 70cm - paal


schied 1:50

**Behoort bij besluit van
burgemeester en wethouders
van Berkelland**

datum: 6 maart 2015

zaaknr: 110960

nr: OU2015001

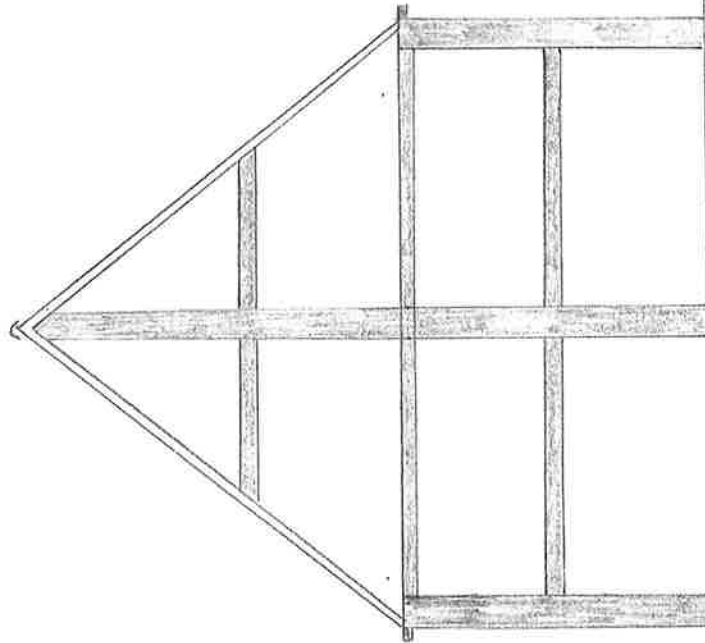

achter gevel


Schaal 1:50

**Behoort bij besluit van
burgemeester en wethouders
van Berkelland**

datum: 6 maart 2015

zaaknr: 110960

nr: OU2015001

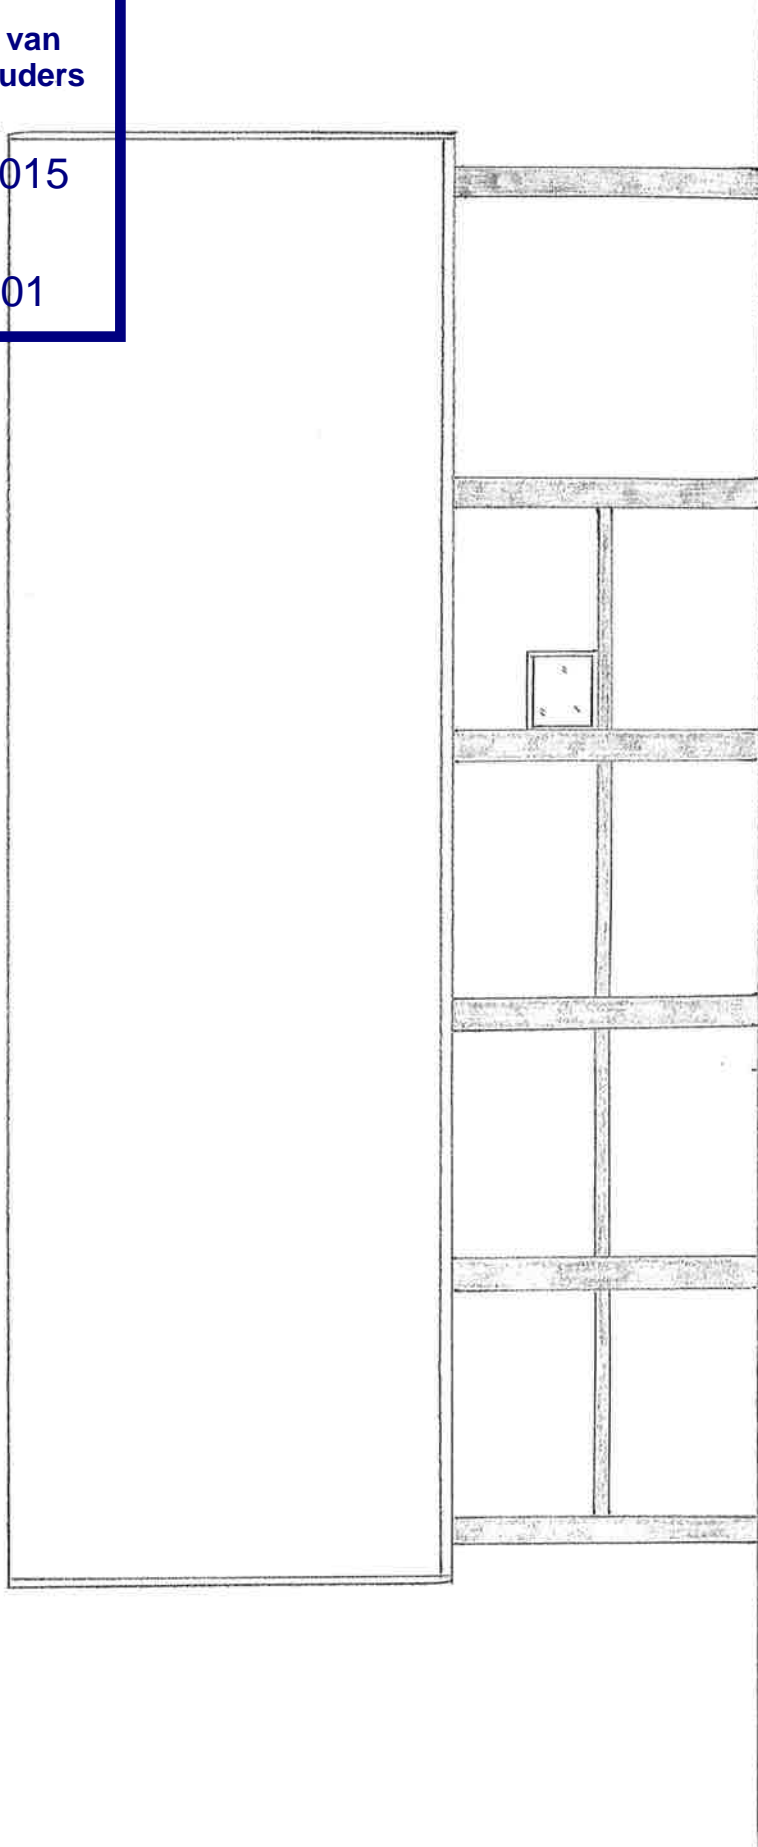

Linken zijswel