




gewijzigde Situatie.

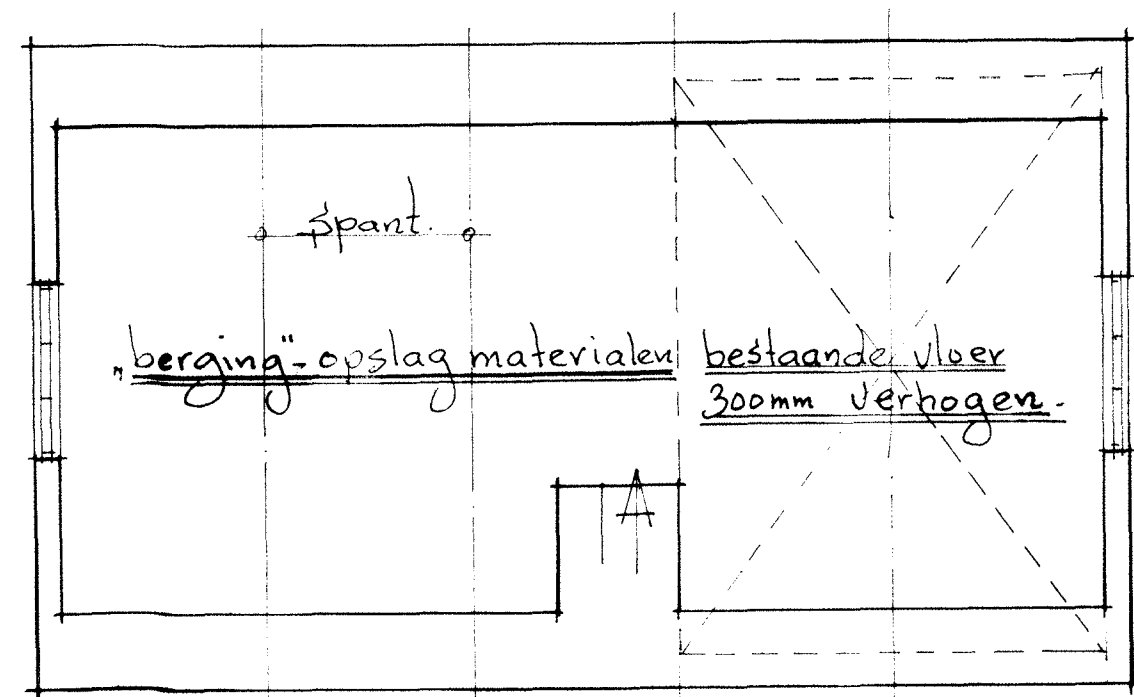


Zolder.

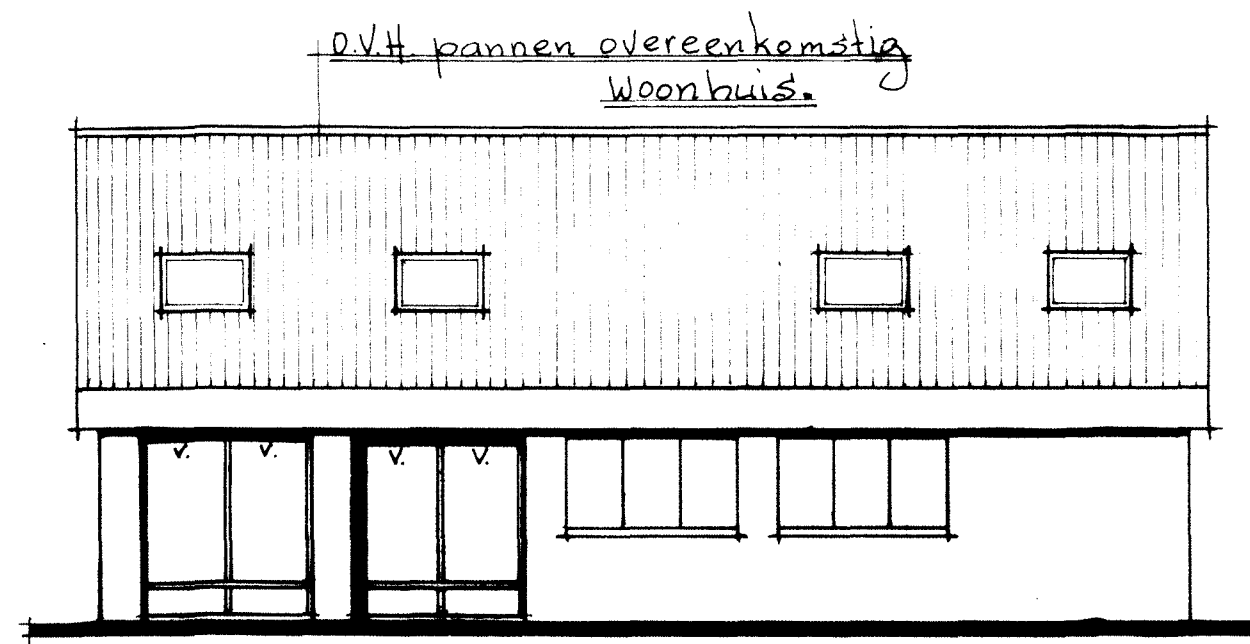

gewijzigde Westgevel.

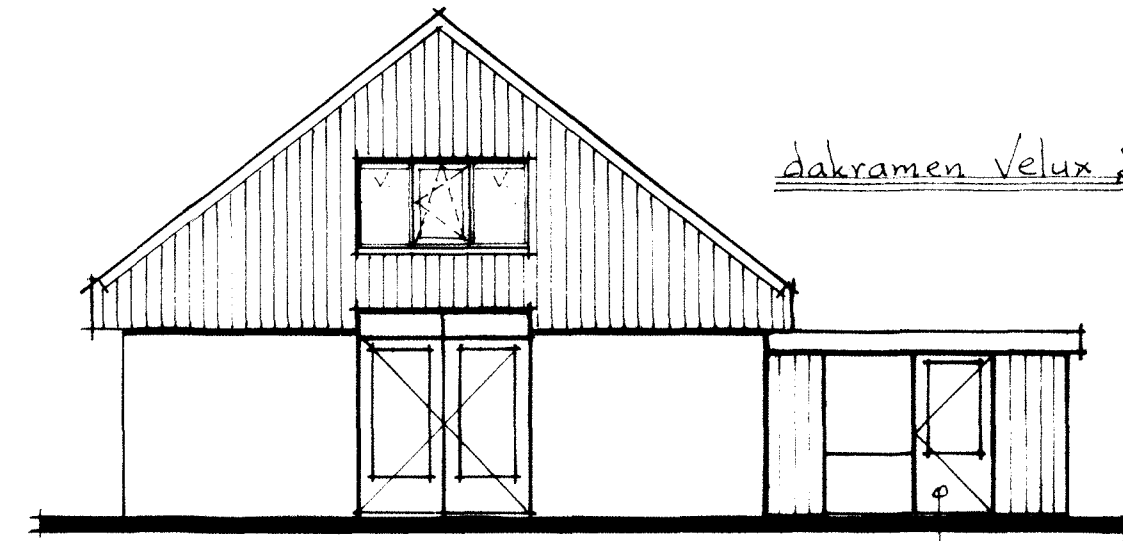

gewijzigde Zuidgevel.

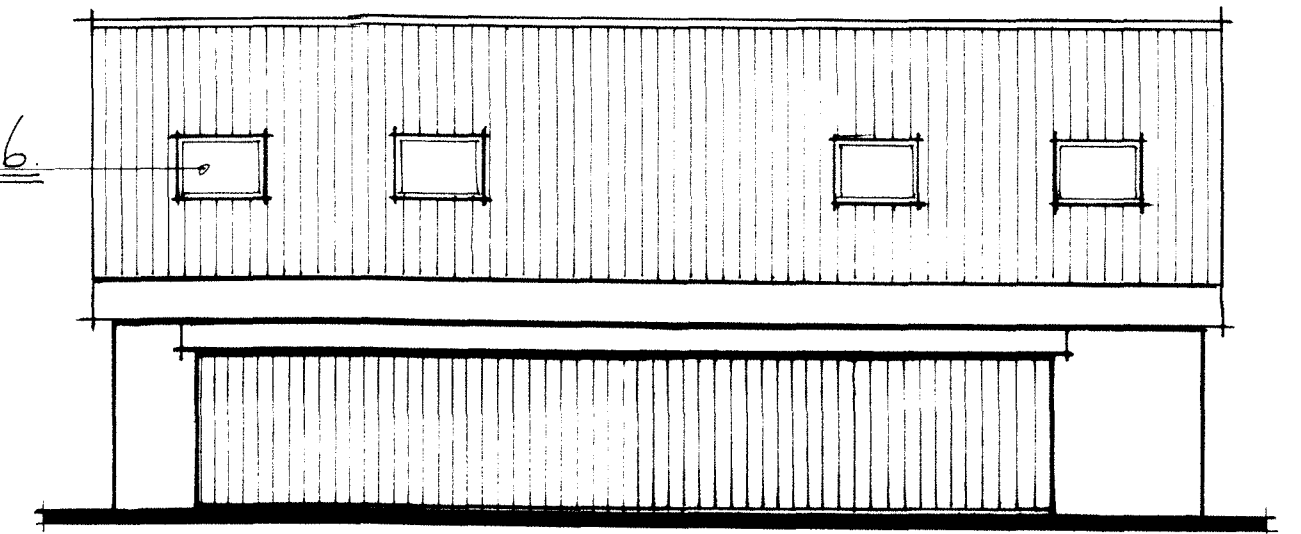

gewijzigde oostgevel.


maximaal 8 cursisten.

De verbouwing heeft reeds in 2012.



plaatsgevonden.

kleuren-materialen detaillering zoveel mogelijk overeenkomstig woonhuis.

red-ceder in kleur als woonhuis.  
donker gekleurd.

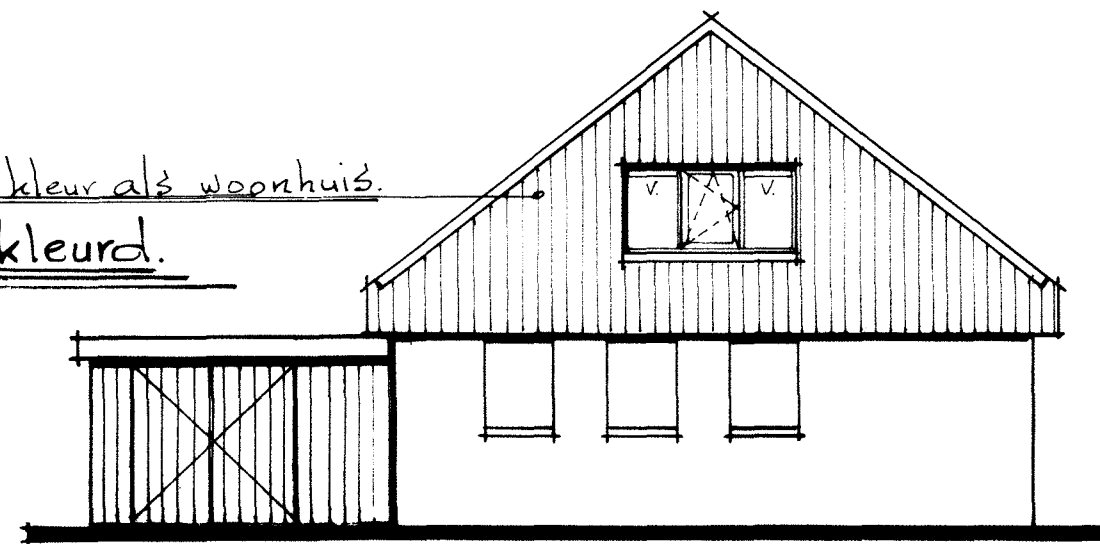

gewijzigde Noordgevel.

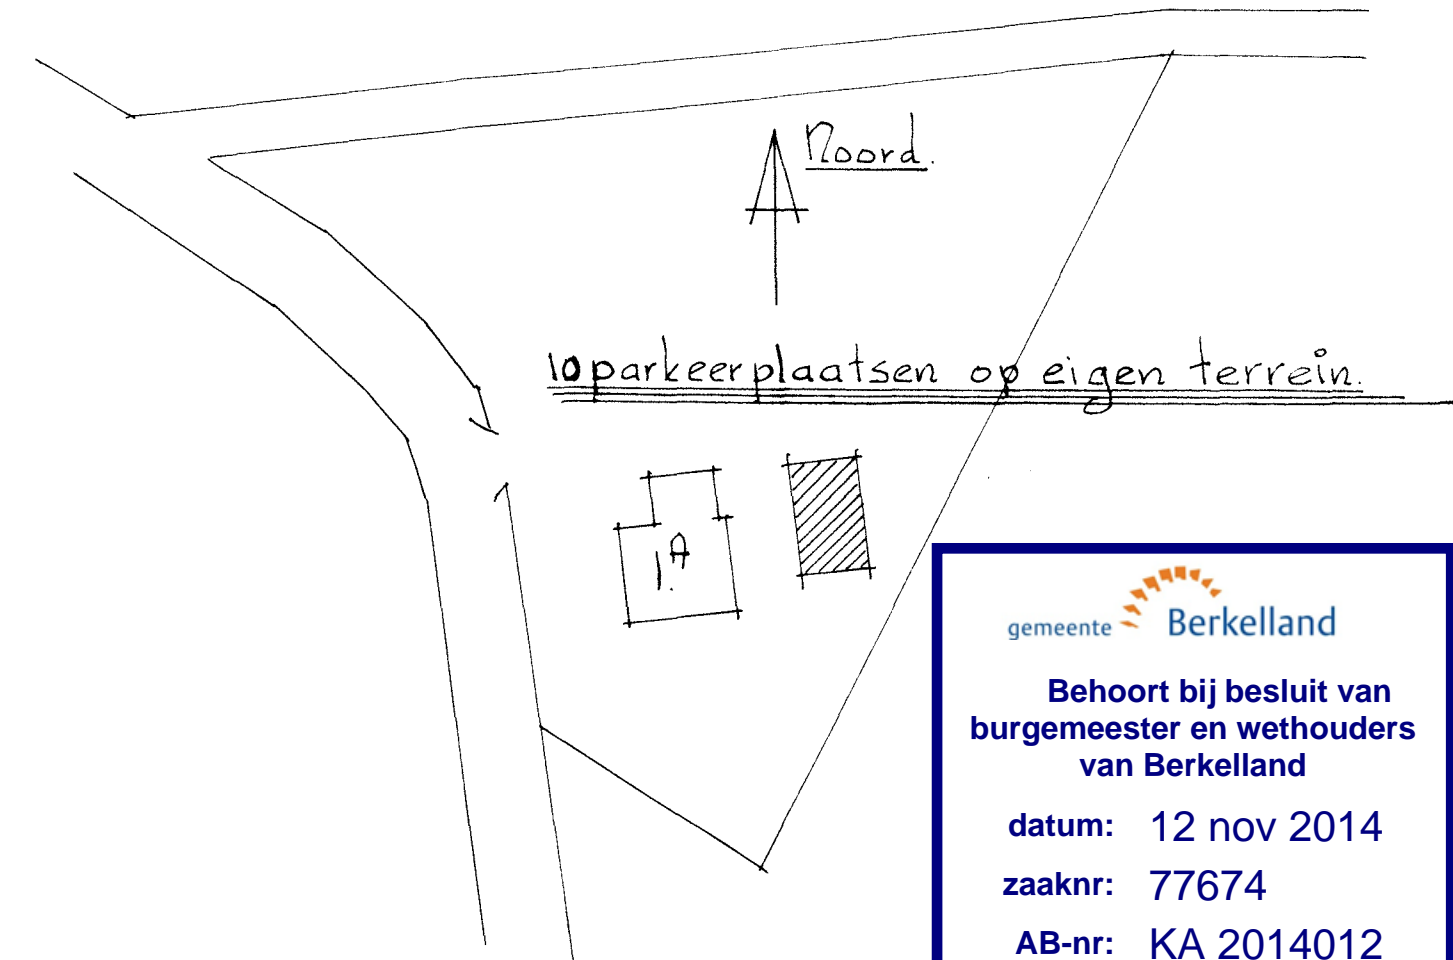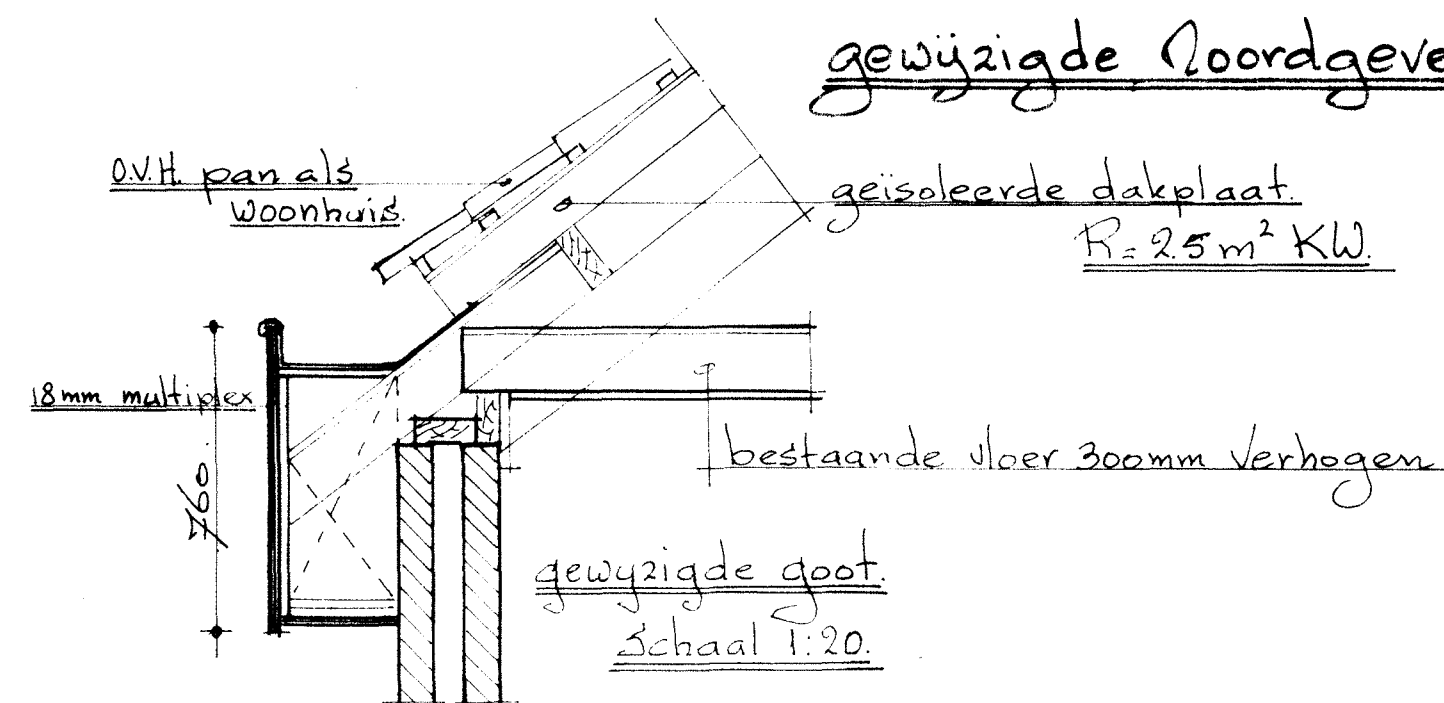

gemeente Berkelland

Behoort bij besluit van burgemeester en wethouders van Berkelland

datum: 12 nov 2014  
zaaknr: 77674  
AB-nr: KA 2014012

3-6-2014 Jf.  
18-4-2014. Jf.

get: 6-5-2011. gew. 20-6-2011. Schaal 1:100. Joh. F. Ssink.  
Betreft: Verbouwing „bijgebouw“ + berging.  
opdrachtgever: B. P. M. Veltman Hoonteweg 1A.  
7161 L.B. Reede. 0545-221995.