Dwarsprofiel 8
Km. 241.000
Schaal 1:200

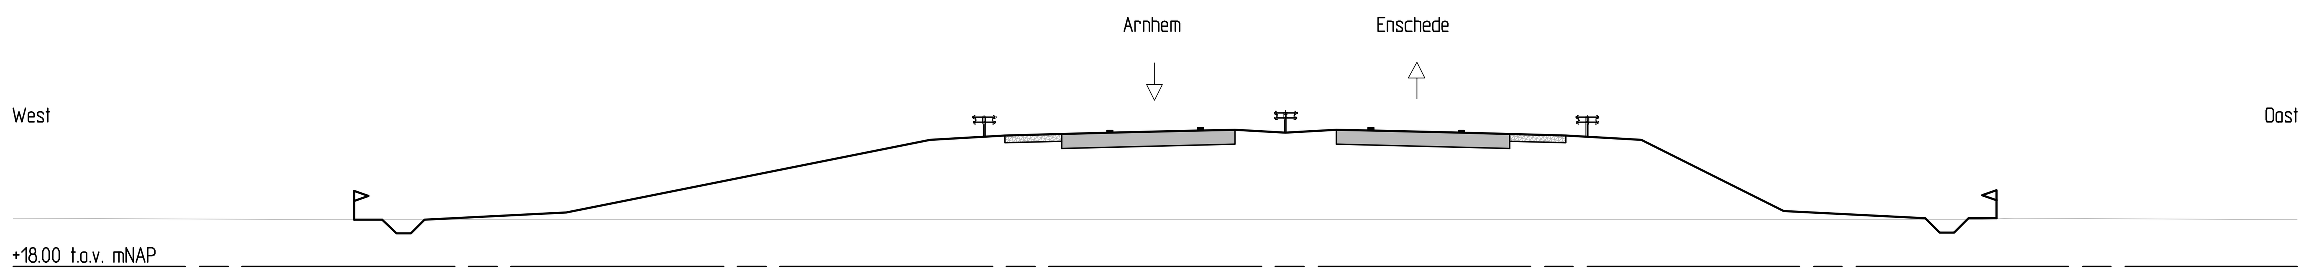

Legenda:

Plangrens TB N18

Grondwaterbeschermingsgebied

Bestemmingen

Verkeersdoeleinden

Landschappelijke doeleinden

Waterberging

Objecten

Kunstwerken (nieuw/aan te passen)

Te verwijderen opstallen

Te verwijderen wegen/weggedeeltes

wegverharding

wegverharding geluidsreducerend

Grens tijdelijke voorziening

Doodlopende weg

Geluidwerende voorzieningen

Overgang hoogte geluidwerende voorzieningen met hoogteaanduiding

H=3.00m

Tracébesluit N18

Ontwerp infrastructuur
N18 Varsseveld - Enschede

Situatie, detailkaart

Rijkswaterstaat
Ministerie van Infrastructuur en Milieu

kaartblad
8 van 17

schaal 1:2500
28-03-2013