


Behoort bij besluit van
burgemeester en wethouders
van Berkelland d.d. 21 JUNI 2010

Mij bekend,

agdelief

de gemeentesecretaris

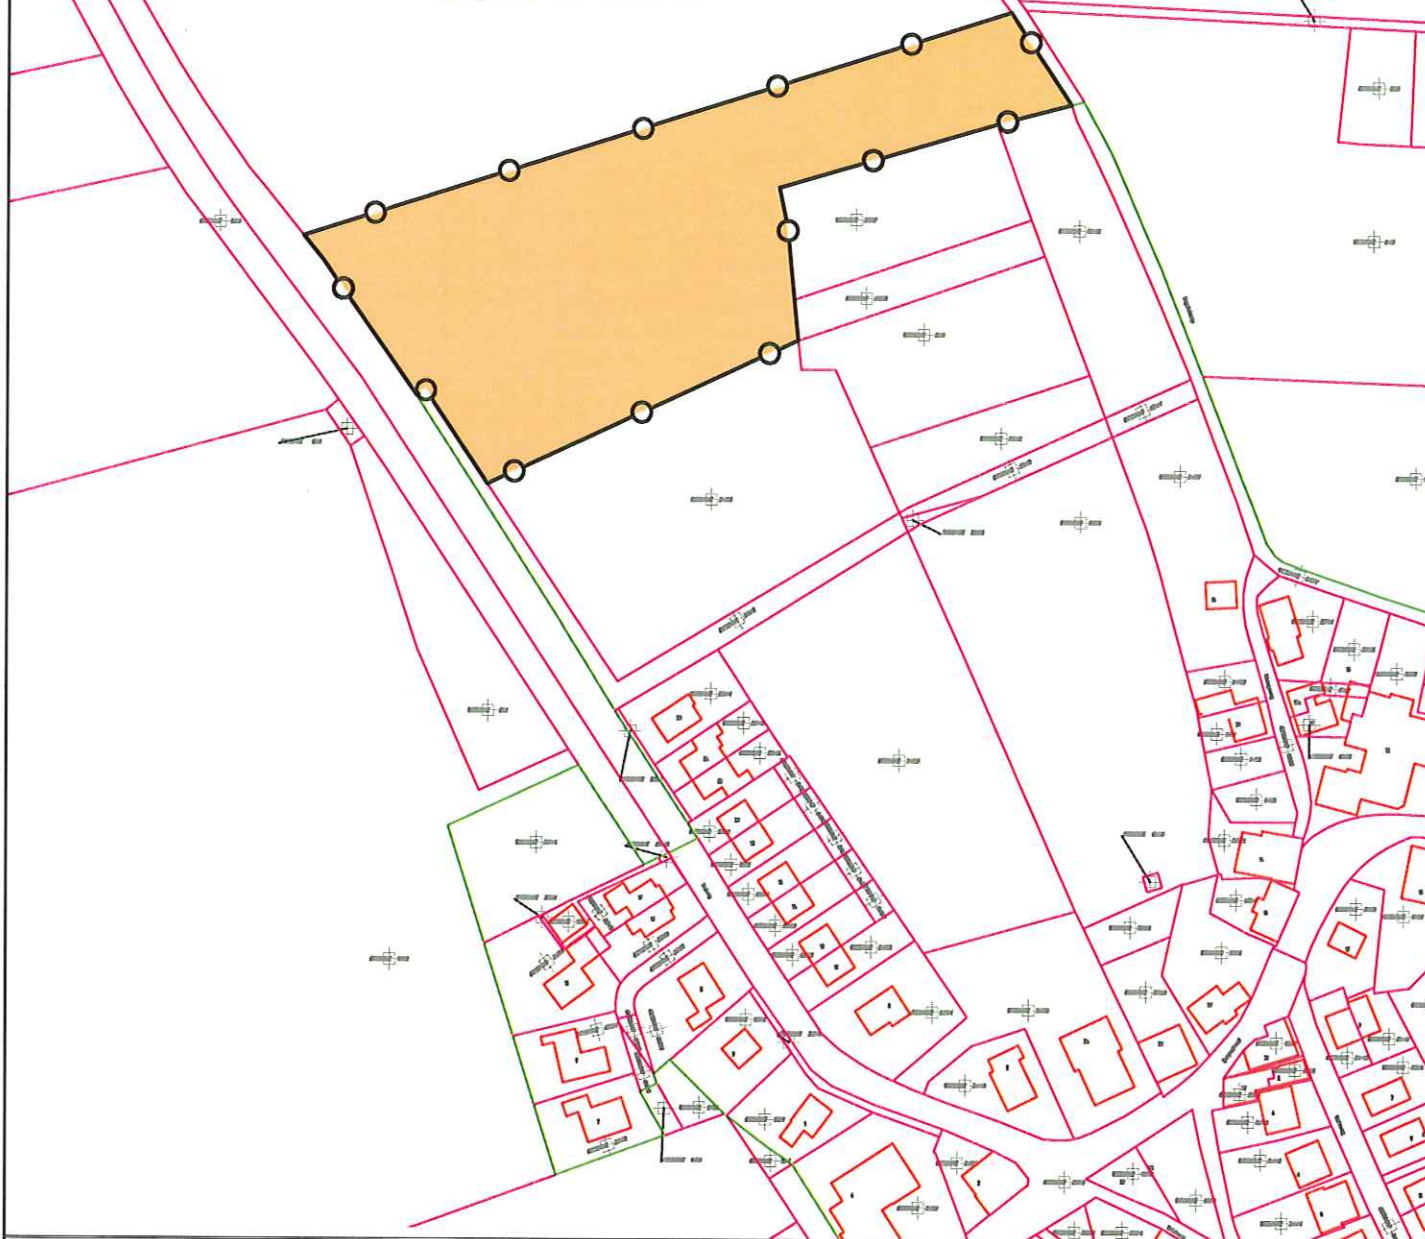

 gemeente **Berkelland**

Postbus 200
7270HA Borculo
www.gemeenteberkelland.nl


tel: 0545-250250
fax: 0545-250244

Project:

PROJECTBESLUIT

Onderwerp:

Meiweg Geesteren

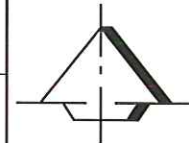


Perceel Kadastraal bekend:

Gemeente: Geesteren
Sectie: H
Perceelnummer: 2568
Plancode: NL.IMRO.1859.PBBGB20090017-0100



Gebied waarvoor het projectbesluit geldt

 

Plangrens

Ondergrond: Lki, februari 2010

Datum: 21-06-2010

Get.: G. Janssen

Gez.: E. Bouwhuis

Schaal: 1:2000

Formaat: A4 (210x297mm)