



Allonge

*behorende bij de bestuursovereenkomst tussen het COA
en de gemeente Borculo d.d. 10 november 2015 inzake
de opvang van alleenstaande minderjarige vreemdelingen (statushouders) in vijf gebouwen aan
de Alexandrinalaan en de Lange Dreef te Borculo, kadastraal bekend: sectie C, nrs. 1170 en
1260*

het **Centraal Orgaan opvang asielzoekers**, ingesteld bij Wet (Centraal Orgaan opvang asielzoekers, laatstelijk gewijzigd bij Wet van 20 mei 2010, Stb. 2010, 203, besluit tot vaststelling van het tijdstip van inwerkingtreding, Stb. 2010, 886), gevestigd en kantoorhoudende te Rijswijk aan de Sir Winston Churchillaan 366a (Postbus 2280 ME Rijswijk), ten deze vertegenwoordigd door drs. J.H. Helder, lid van het bestuur, waartoe zij op grond van artikel 2.2 juncto 4.1. van de bevoegdhedenregeling COA (Stcrt 18 juli 2014 nr. 20613) bevoegd is;

en

de **gemeente Berkelland**, gevestigd en kantoorhoudend te Borculo aan de Marktstraat1 (Postbus 200, 7270 HA Borculo) ingevolge artikel 171 van de Gemeentewet rechtsgeldig vertegenwoordigd door de burgemeester drs. J.H.A. van Oostrum, handelend ter uitvoering van het besluit van het college van burgemeester en wethouders van Berkelland van 19 april 2016;

in aanmerking nemende dat:

- Tussen partijen op 10 november 2015 een bestuursovereenkomst voor de periode van 16 oktober 2015 tot en met 16 april 2016 is aangegaan voor de opvang van alleenstaande minderjarige vreemdelingen (statushouders) in vijf gebouwen aan de Alexandrinalaan en de Lange Dreef te Borculo, kadastraal bekend: sectie C, nrs. 1170 en 1260.
- Partijen onderstaande wijzigingen en aanvullingen op de bestuursovereenkomst overeen zijn gekomen.

zijn overeengekomen als volgt:

1. Op grond van het bepaalde in artikel 12, leden 3 en 4 van voornoemde bestuursovereenkomst wordt de bestuursovereenkomst voor de periode van negen maanden, derhalve tot en met 16 januari 2017 verlengd. Vóór 15 september 2016 is er contact tussen het COA en de gemeente Berkelland voor evaluatie.
2. Het woord "bezinningsruimte" genoemd bij het vierde aandachtstreepje onder "in aanmerking nemende dat" wordt vervangen door "gebouw Brandenborgh als vergader- en spreekruimte".
3. Het woord "statushouders" zoals genoemd in artikel 2, eerste lid komt te vervallen.
4. Artikel 2, vierde lid wordt aangevuld met de zinsnede "... die nog in de asielprocedure zitten. Er is een protocol hoe wordt omgegaan met bewoners die te horen krijgen dat hun asielaanvraag wordt afgewezen. In geval AMV-jongeren een negatieve beschikking krijgen, zal het COA passende maatregelen nemen in overleg met de gemeente Berkelland.
5. Artikel 2, zesde lid komt te vervallen.

6. Artikel 3, vierde lid wordt als volgt gewijzigd: “Het COA spant zich in om de overlast van het Opvangcentrum en haar bewoners en begeleiders voor de omgeving zoveel mogelijk te beperken, onder andere door duidelijke huisregels en adequate voorzieningen om geluidsoverlast te voorkomen”.
7. Aan artikel 3 wordt een zesde lid toegevoegd: “Het COA spant zich in om medewerkers, leveranciers en bezoekers te wijzen op de ‘buurtafspraken verkeersafwikkeling Leo Campus’, zoals vastgelegd in **bijlage 5**.”
8. Aan artikel 3 wordt een zevende lid toegevoegd: “Het COA spant zich in om te voorkomen dat de Alexandrinalaan door de bewoners van het Opvangcentrum wordt gebruikt als hangplek en dat de nachtrust van de buurtbewoners door de bewoners van het Opvangcentrum wordt gerespecteerd. De Alexandrinalaan mag uitsluitend worden gebruikt door de bewoners van het Opvangcentrum als korte route voor langzaam verkeer.”
9. Artikel 4, eerste lid wordt als volgt gewijzigd: “In het Opvangcentrum zullen capaciteitsplaatsen zijn ingericht voor 80 (tachtig) alleenstaande minderjarige vreemdelingen. Inclusief overcapaciteit van 50, is de maximale capaciteit 130 plaatsen.”
10. Artikel 4, tweede lid komt te vervallen.
11. Artikel 4, derde lid wordt henummerd naar artikel 4, tweede lid onder toevoeging van “... maximale capaciteit van 130 tijdelijk uit te breiden...”.
12. Aan artikel 8, eerste lid wordt de volgende zinsnede toegevoegd: “Het COA draagt zorg voor de voorlichting aan de instromende alleenstaande minderjarige vreemdelingen over de huisregels en buurtafspraken in een voor hen begrijpelijke taal”.
13. Het woord “accountantsverklaring” in artikel 8, derde lid wordt gewijzigd in het woord “controleverklaring”.
14. Het woord “plaatselijke bevolking” in artikel 11, tweede lid komt te vervallen. Aan genoemd artikel wordt toegevoegd: “buurt en maatschappelijke organisaties”.
15. Het woord “kan” in artikel 12, vierde lid, komt te vervallen.
16. De inhoud van artikel 21 komt te vervallen en wordt als volgt gewijzigd: “Het COA zorgt voor voldoende veilige en deugdelijke fietsen voor de bewoners van het Opvangcentrum en zorgt voor voldoende sport- en recreatieactiviteiten.”
17. De overige bepalingen van de bestuursovereenkomst blijven volledig van kracht.

Aldus overeengekomen, in tweevoud opgemaakt en ondertekend te Borculo,

13/6/2016 (datum)


gemeente Berkelland




drs. J.H.A. van Oostrum
burgemeester


9/6/2016 (datum)

Centraal Orgaan opvang asielzoekers

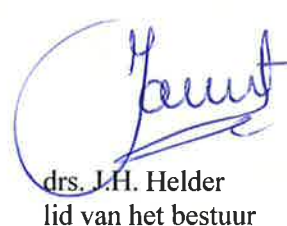

drs. J.H. Helder
lid van het bestuur

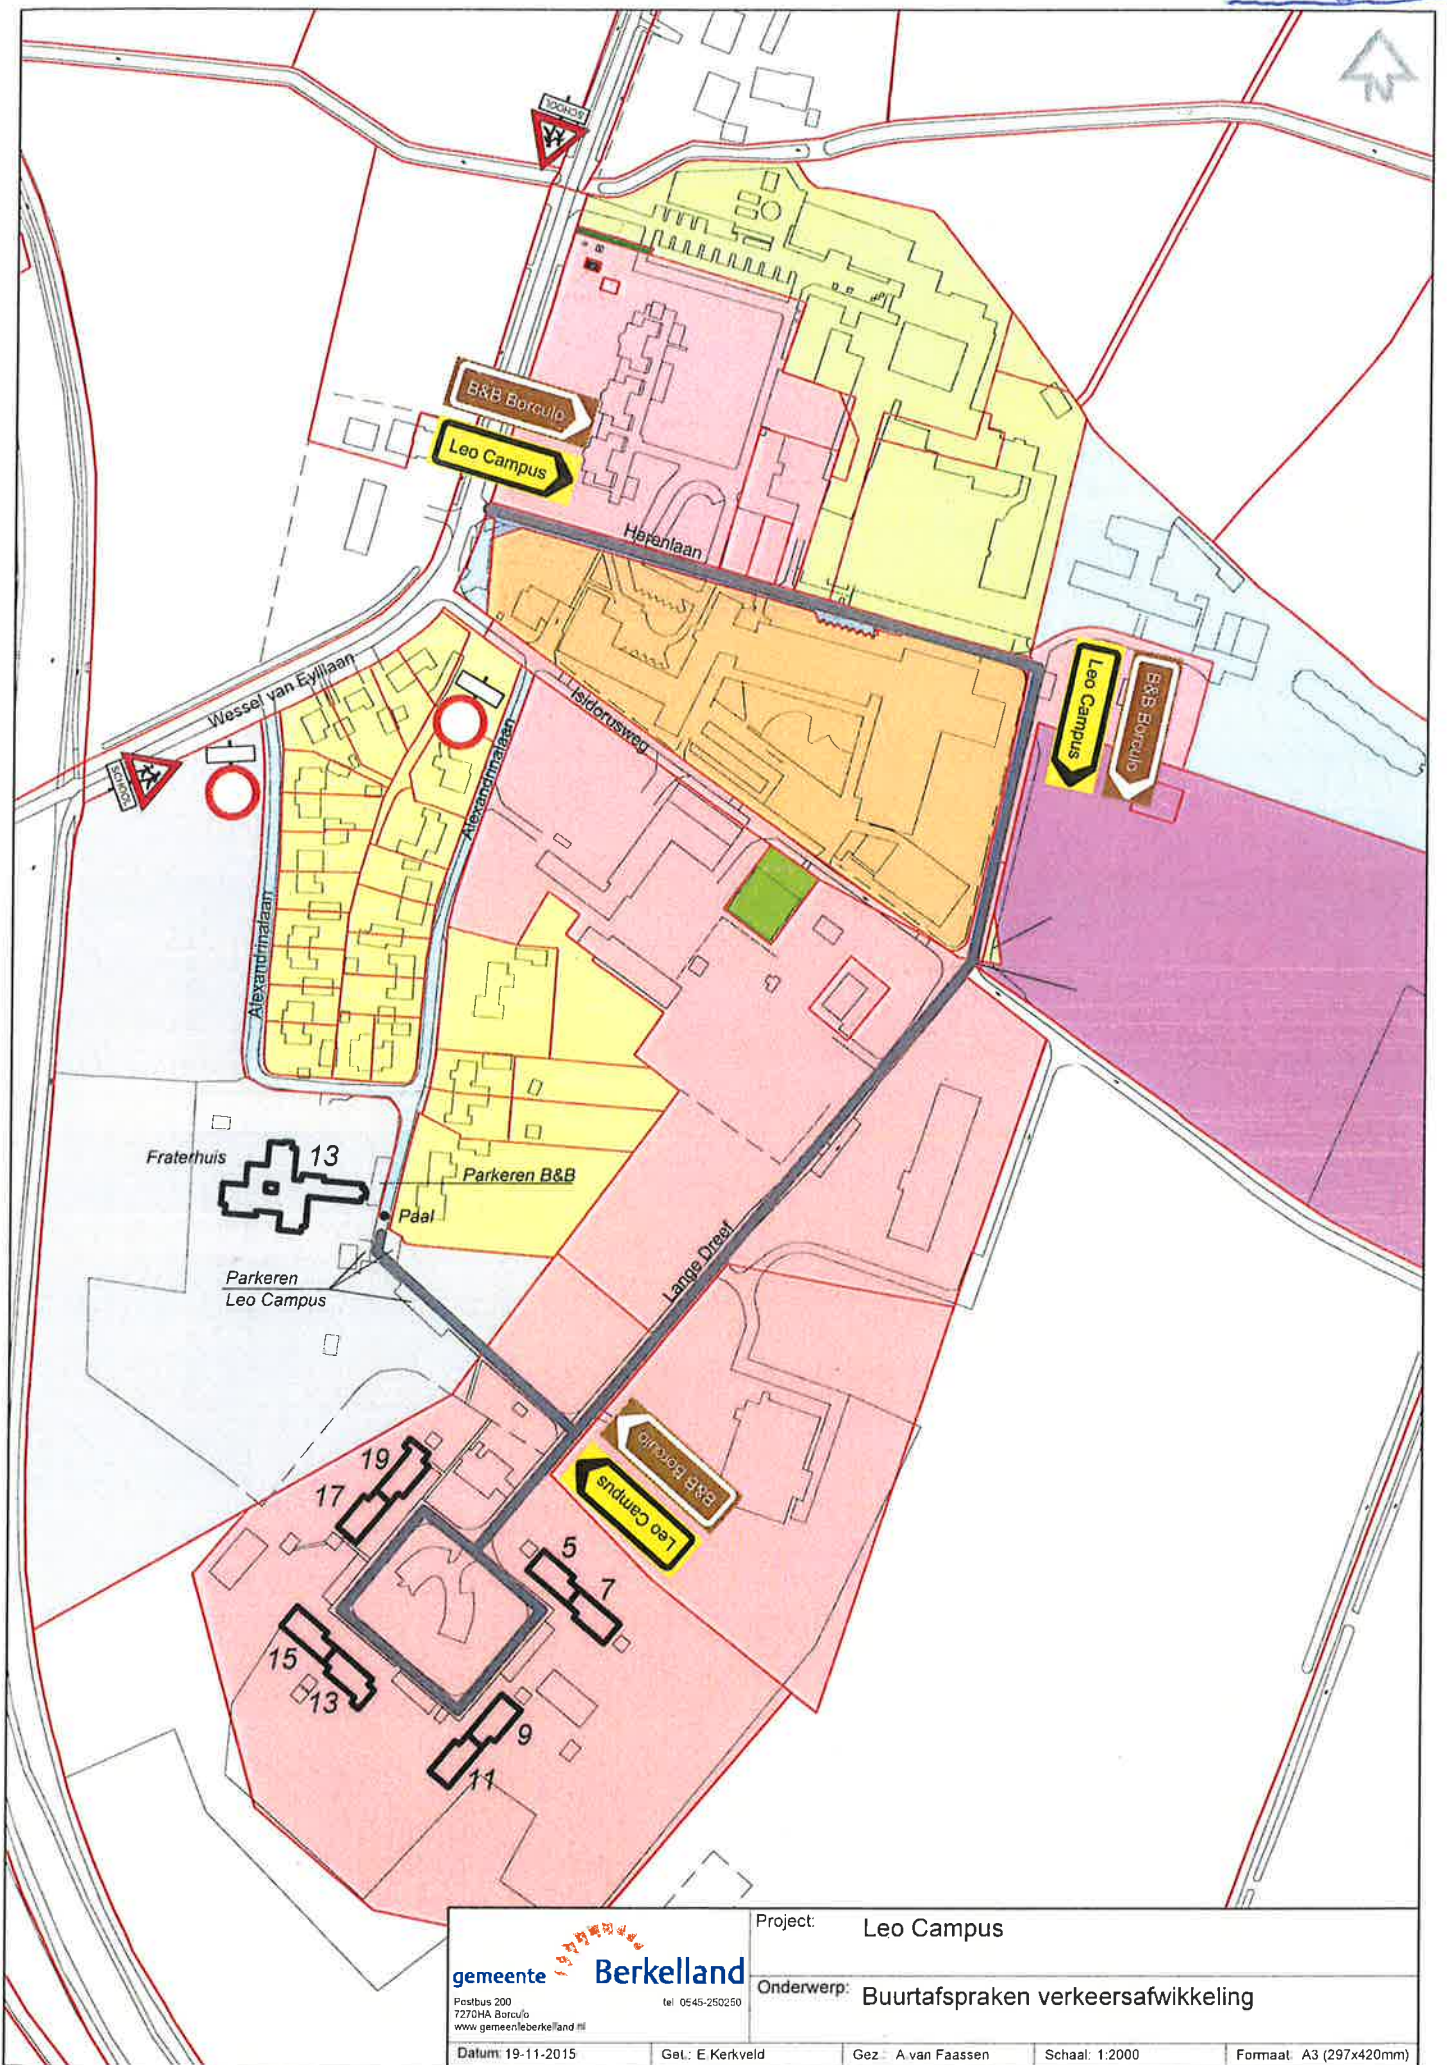

 gemeente Berkelland Postbus 200 7270HA, Borculo www.gemeenteberkelland.nl tel. 0545-250250	Project: Leo Campus
	Onderwerp: Buurtafspraken verkeersafwikkeling
Datum: 19-11-2015	Gez.: A van Faassen
Get.: E Kerkveld	Schaal: 1:2000
	Formaat: A3 (297x420mm)