

INGENIUM
partner in bouwtechniek

📍 Deken Hooijmansingel 4
7141 EC Groenlo
☎ 085 27 30 215
@ info@ingeniumbouwtechniek.nl

www.ingeniumbouwtechniek.nl

Project

Projectnummer


Opdrachtgever
Architect
Omschrijving


Bladnummer
Schaal
Datum
Revisie


Plan Roosenbeek Hagemanstraat
Eibergen
IN19042


Bouwbedrijf Penterman
Raaklein Architectuur
Detailering


BV-02
1 : 100
16-12-19
..

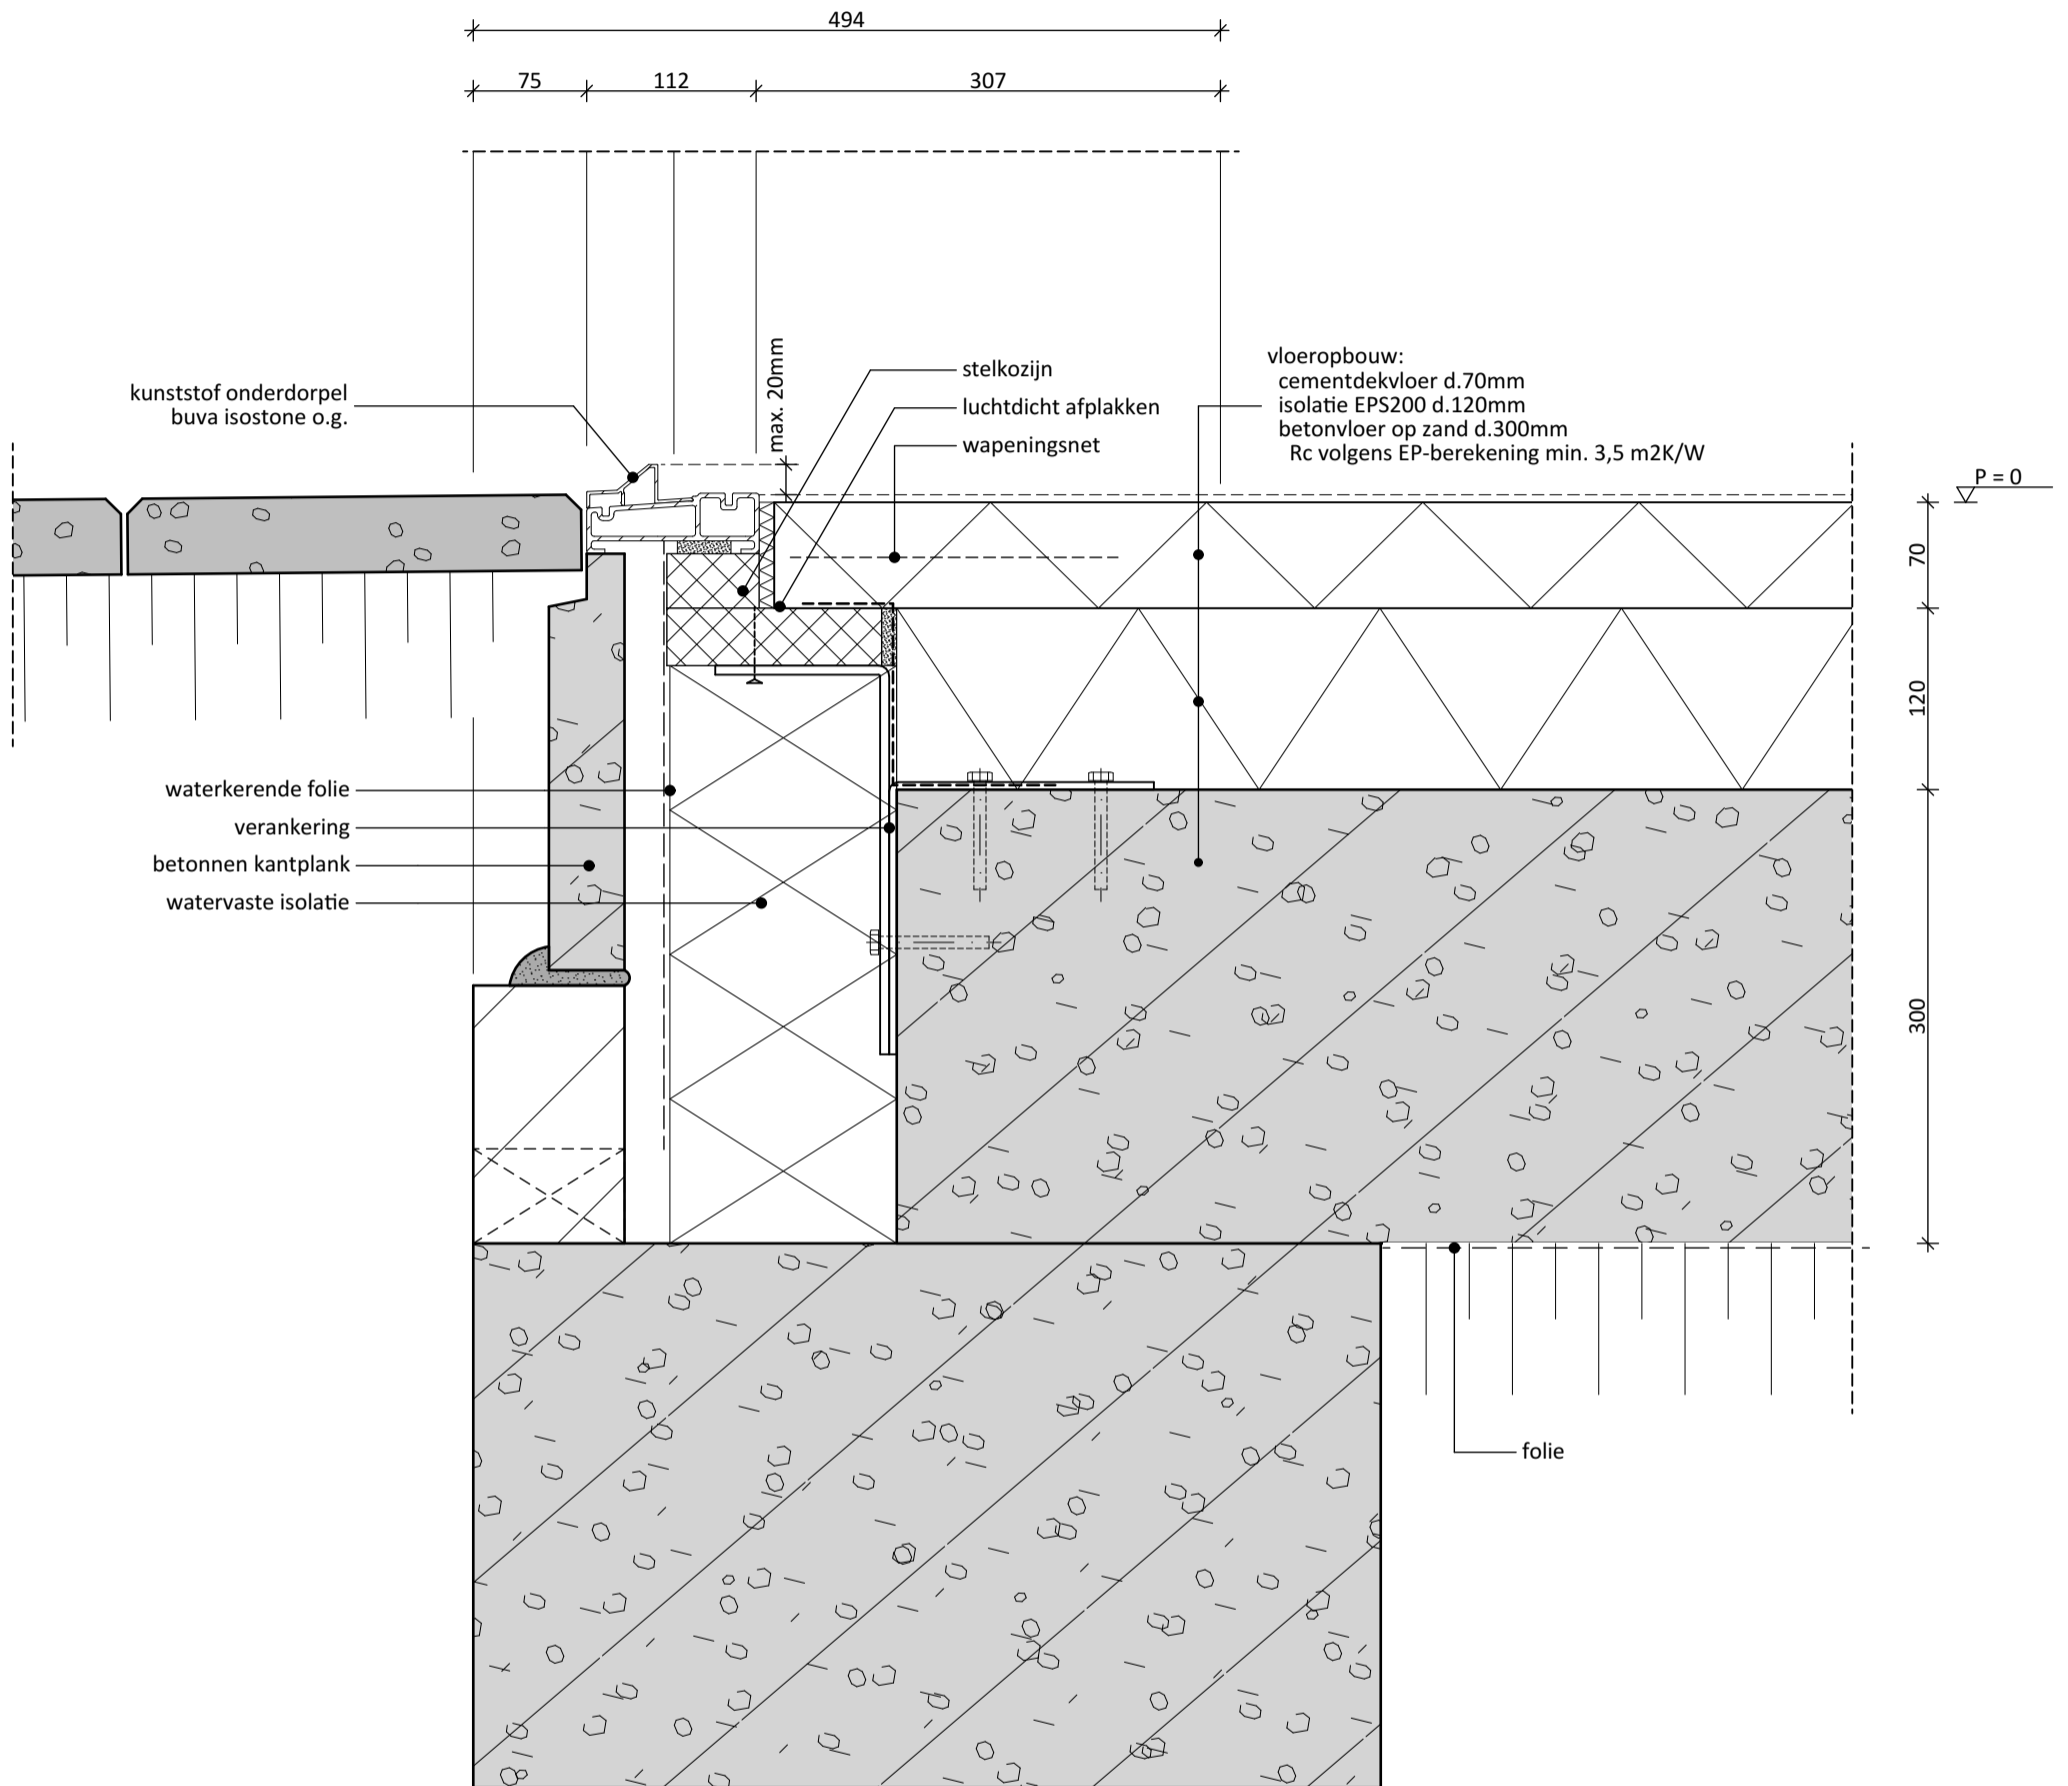

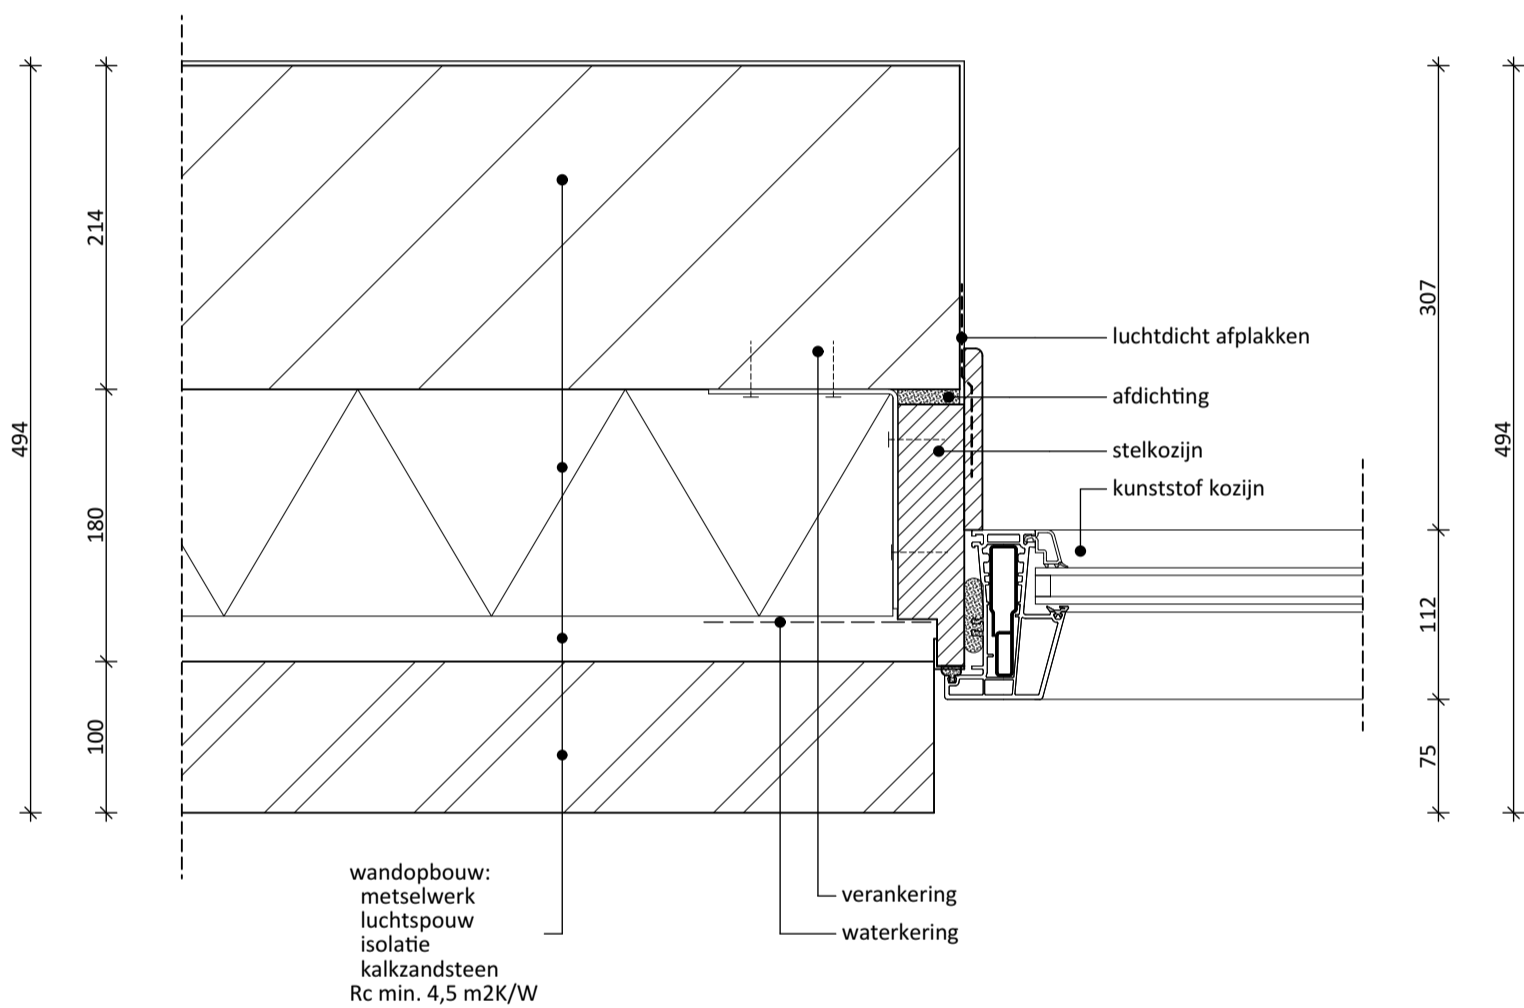


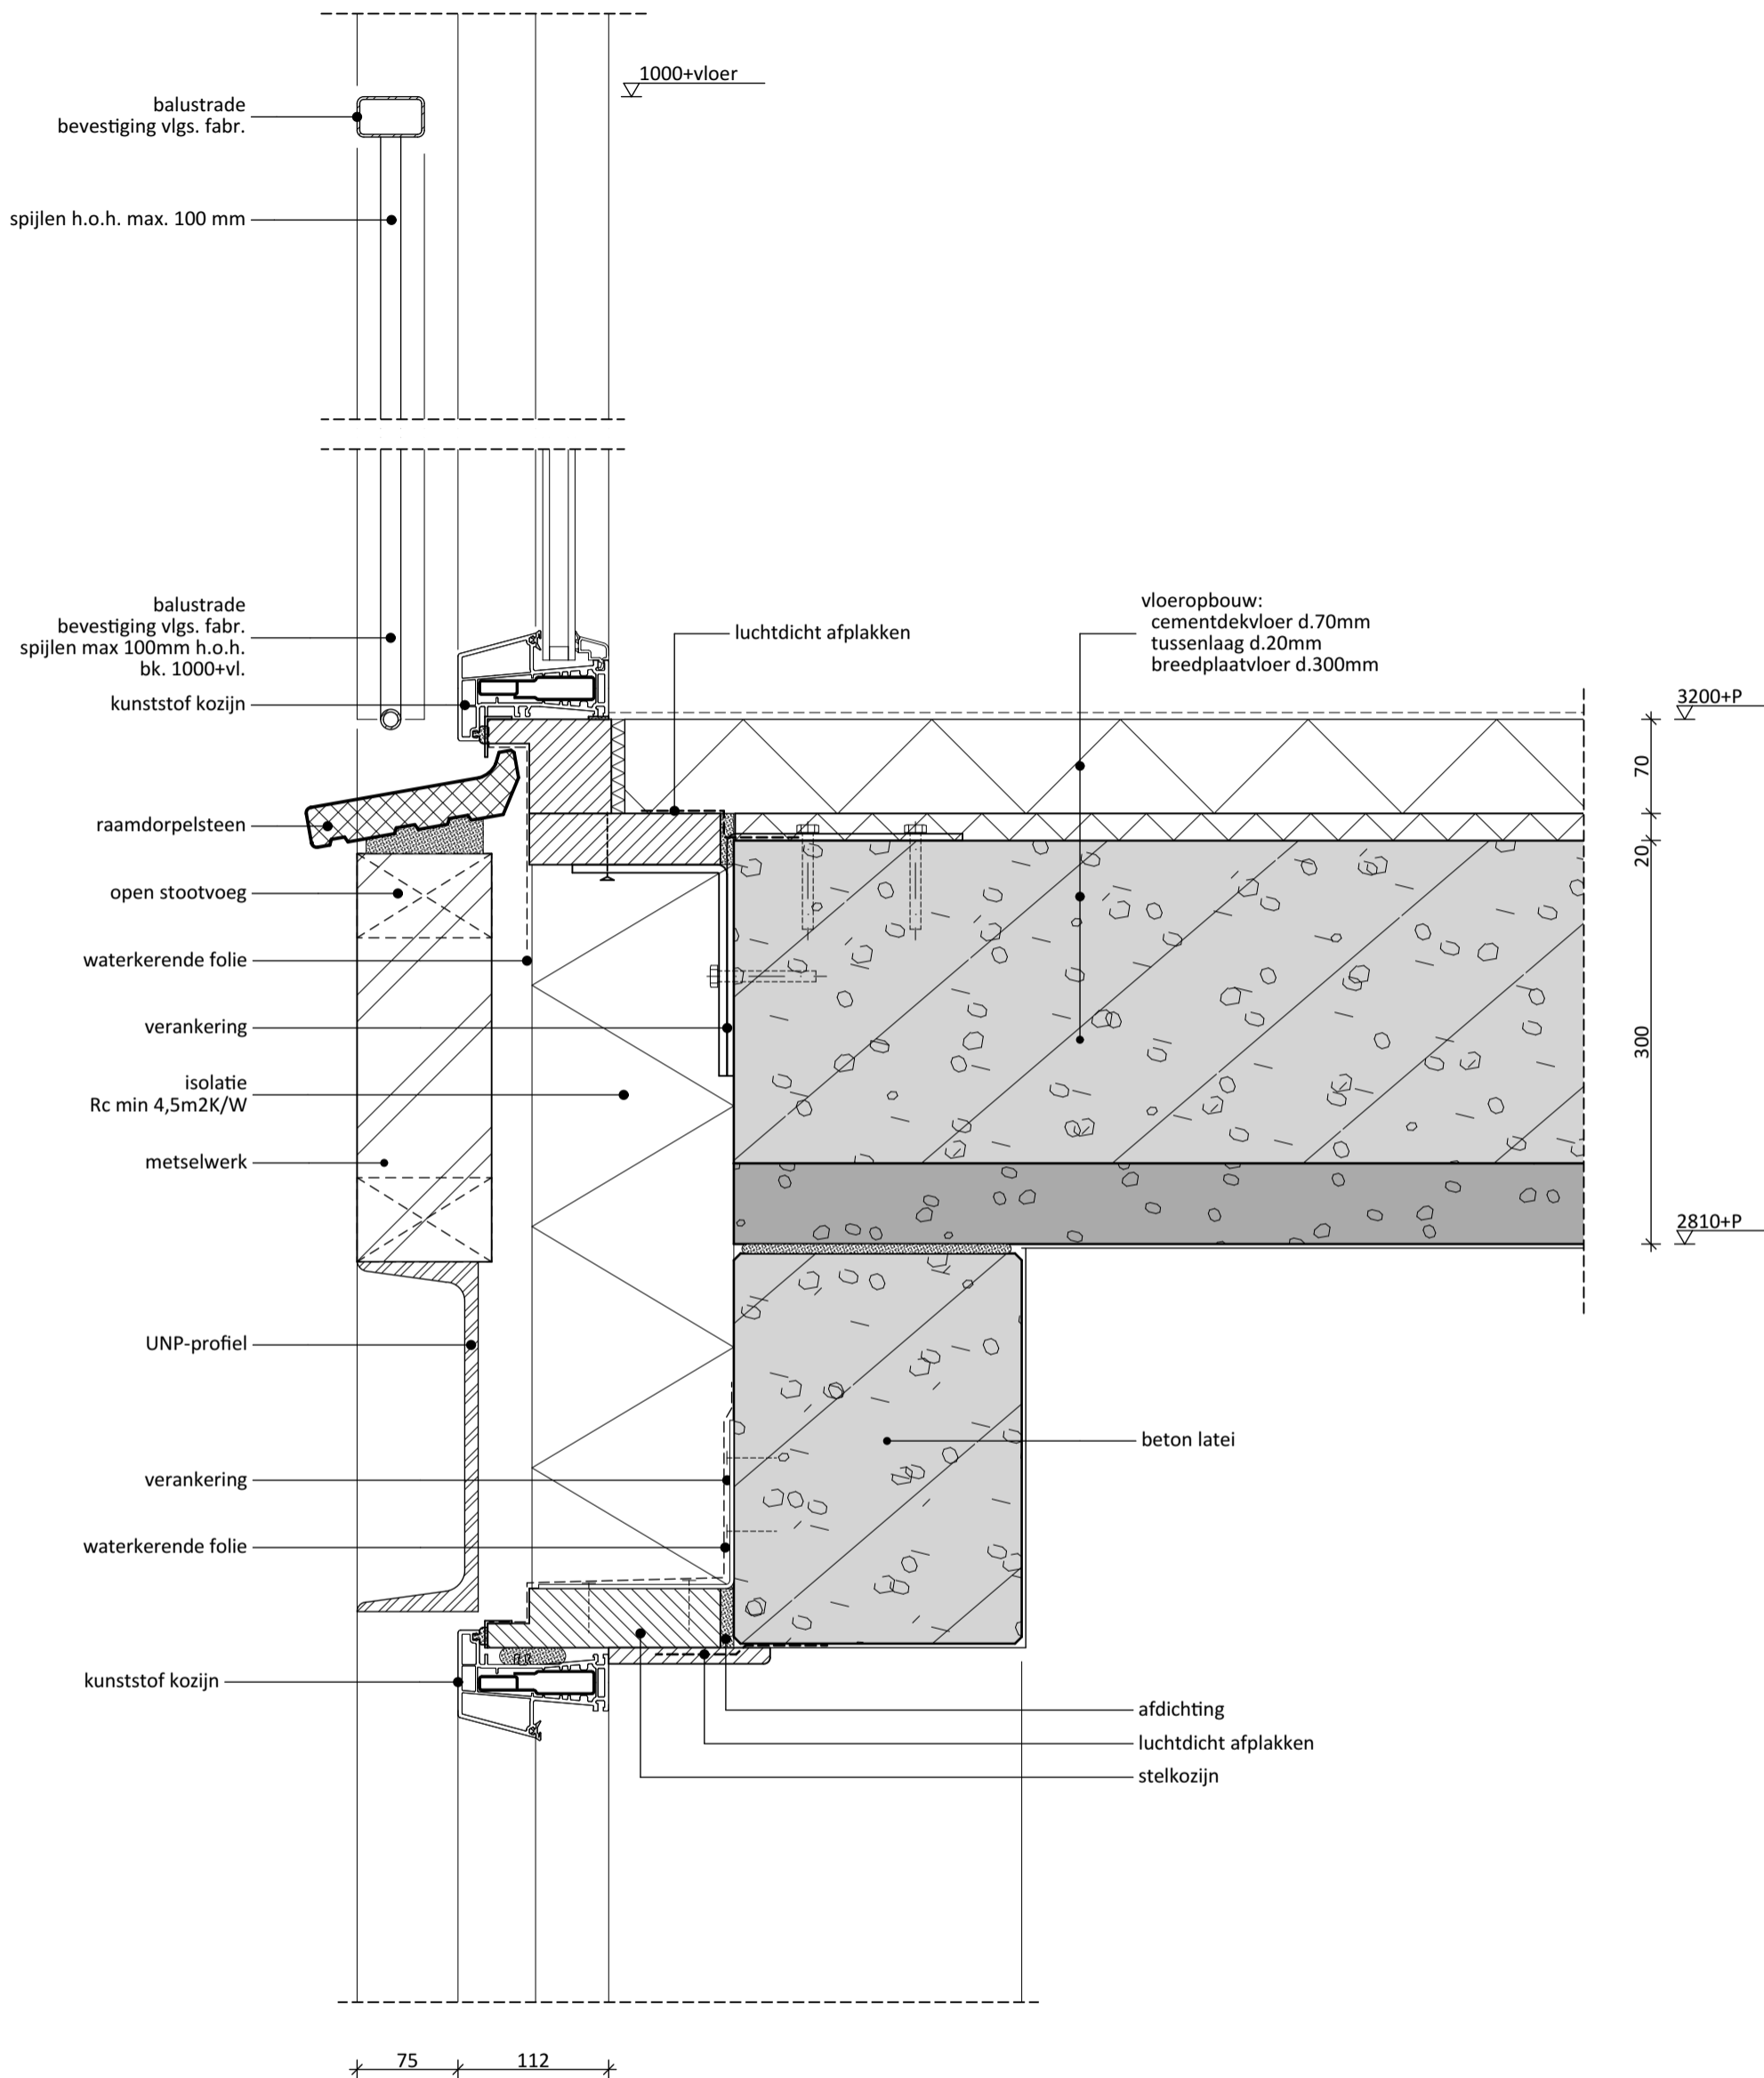

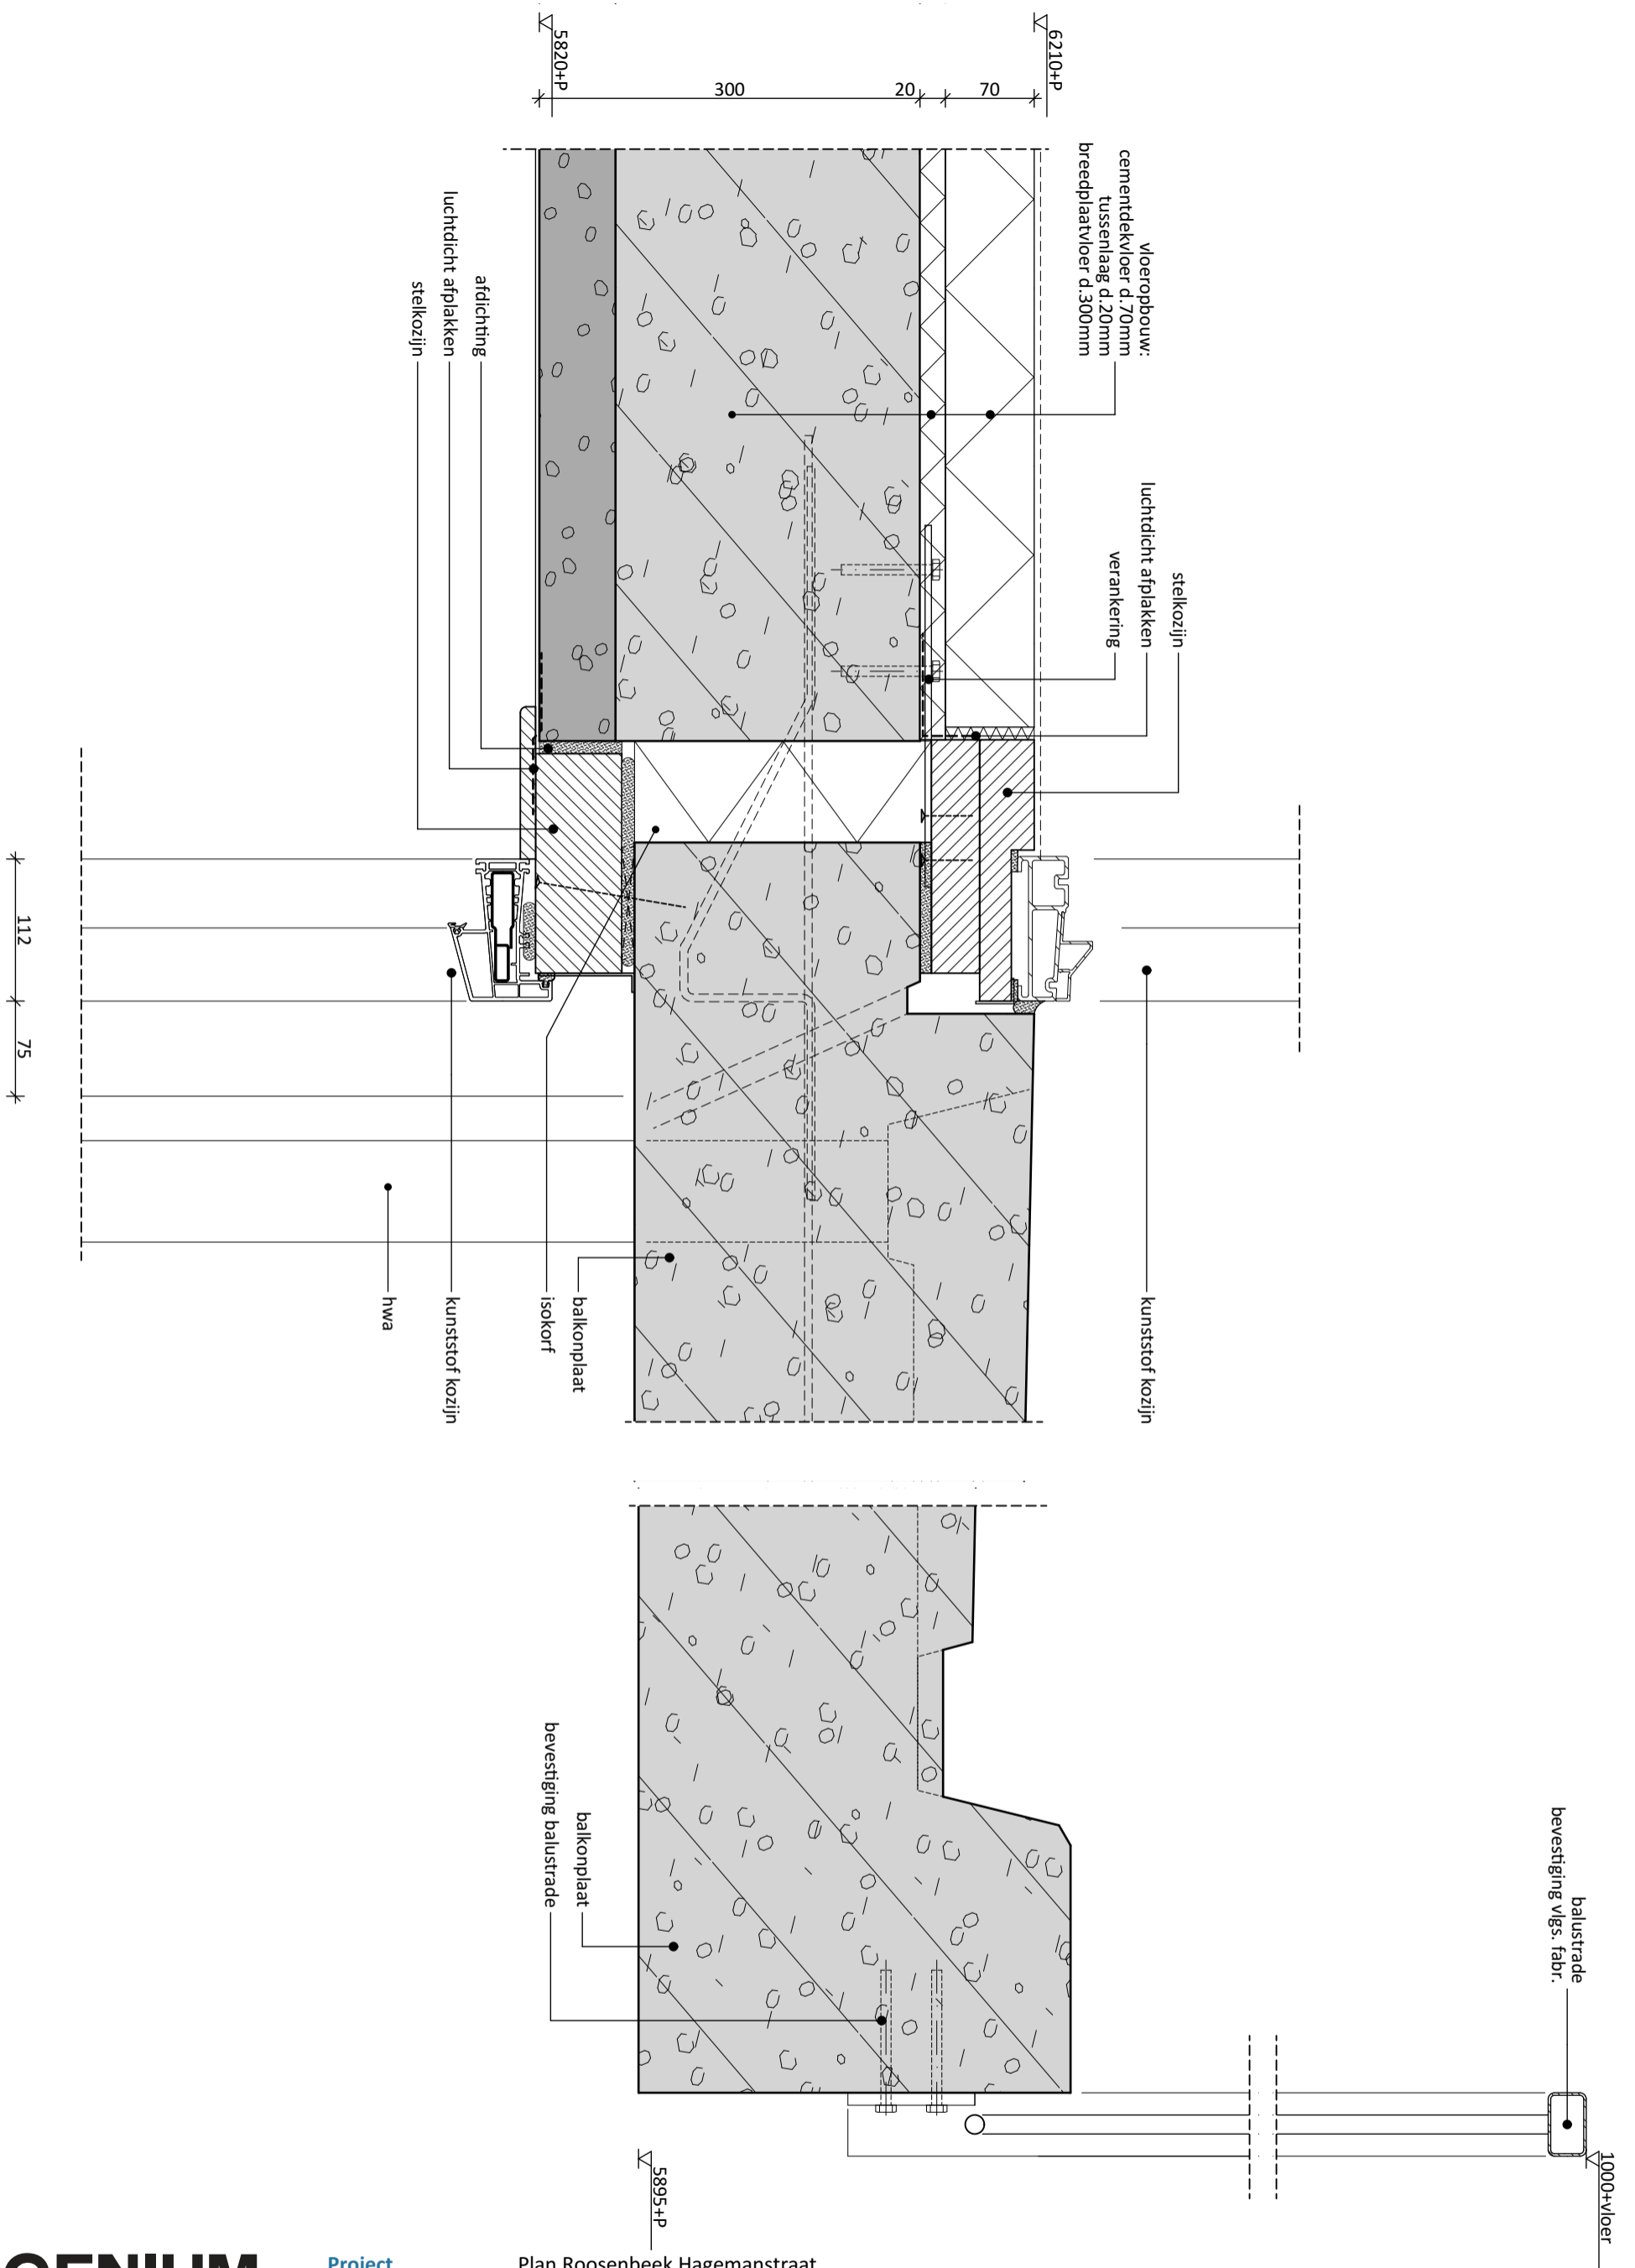

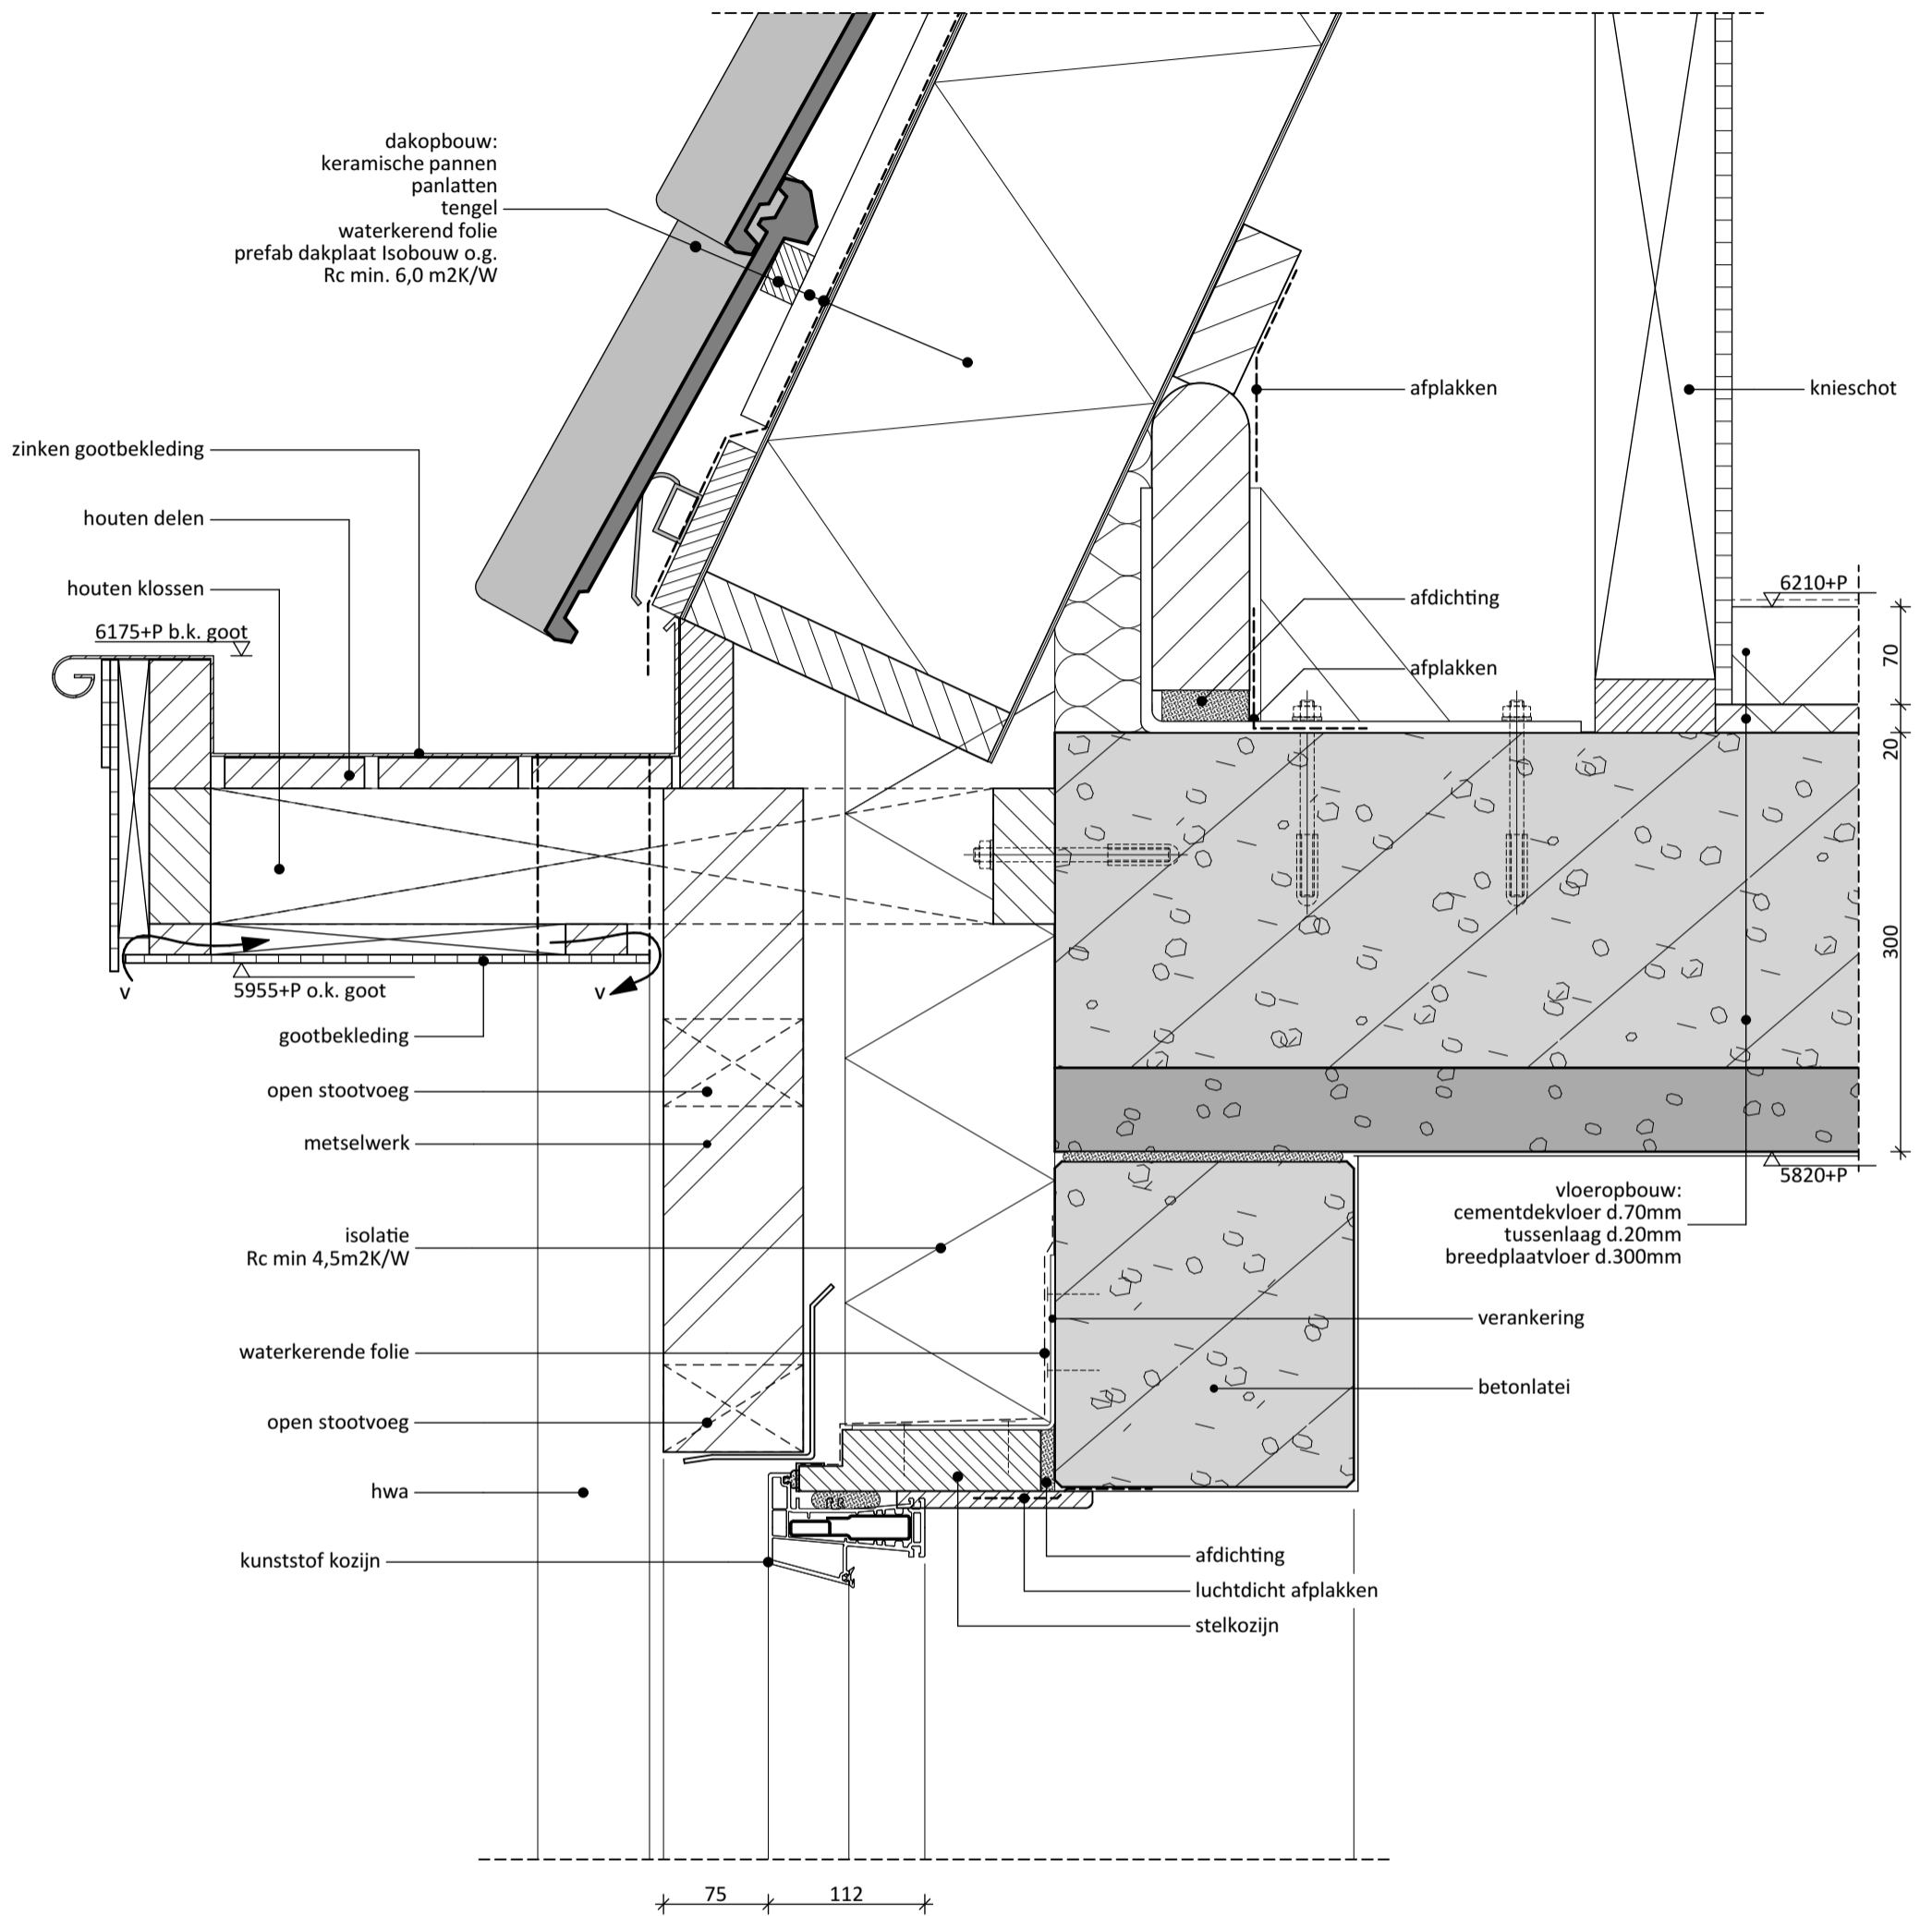

9686+P

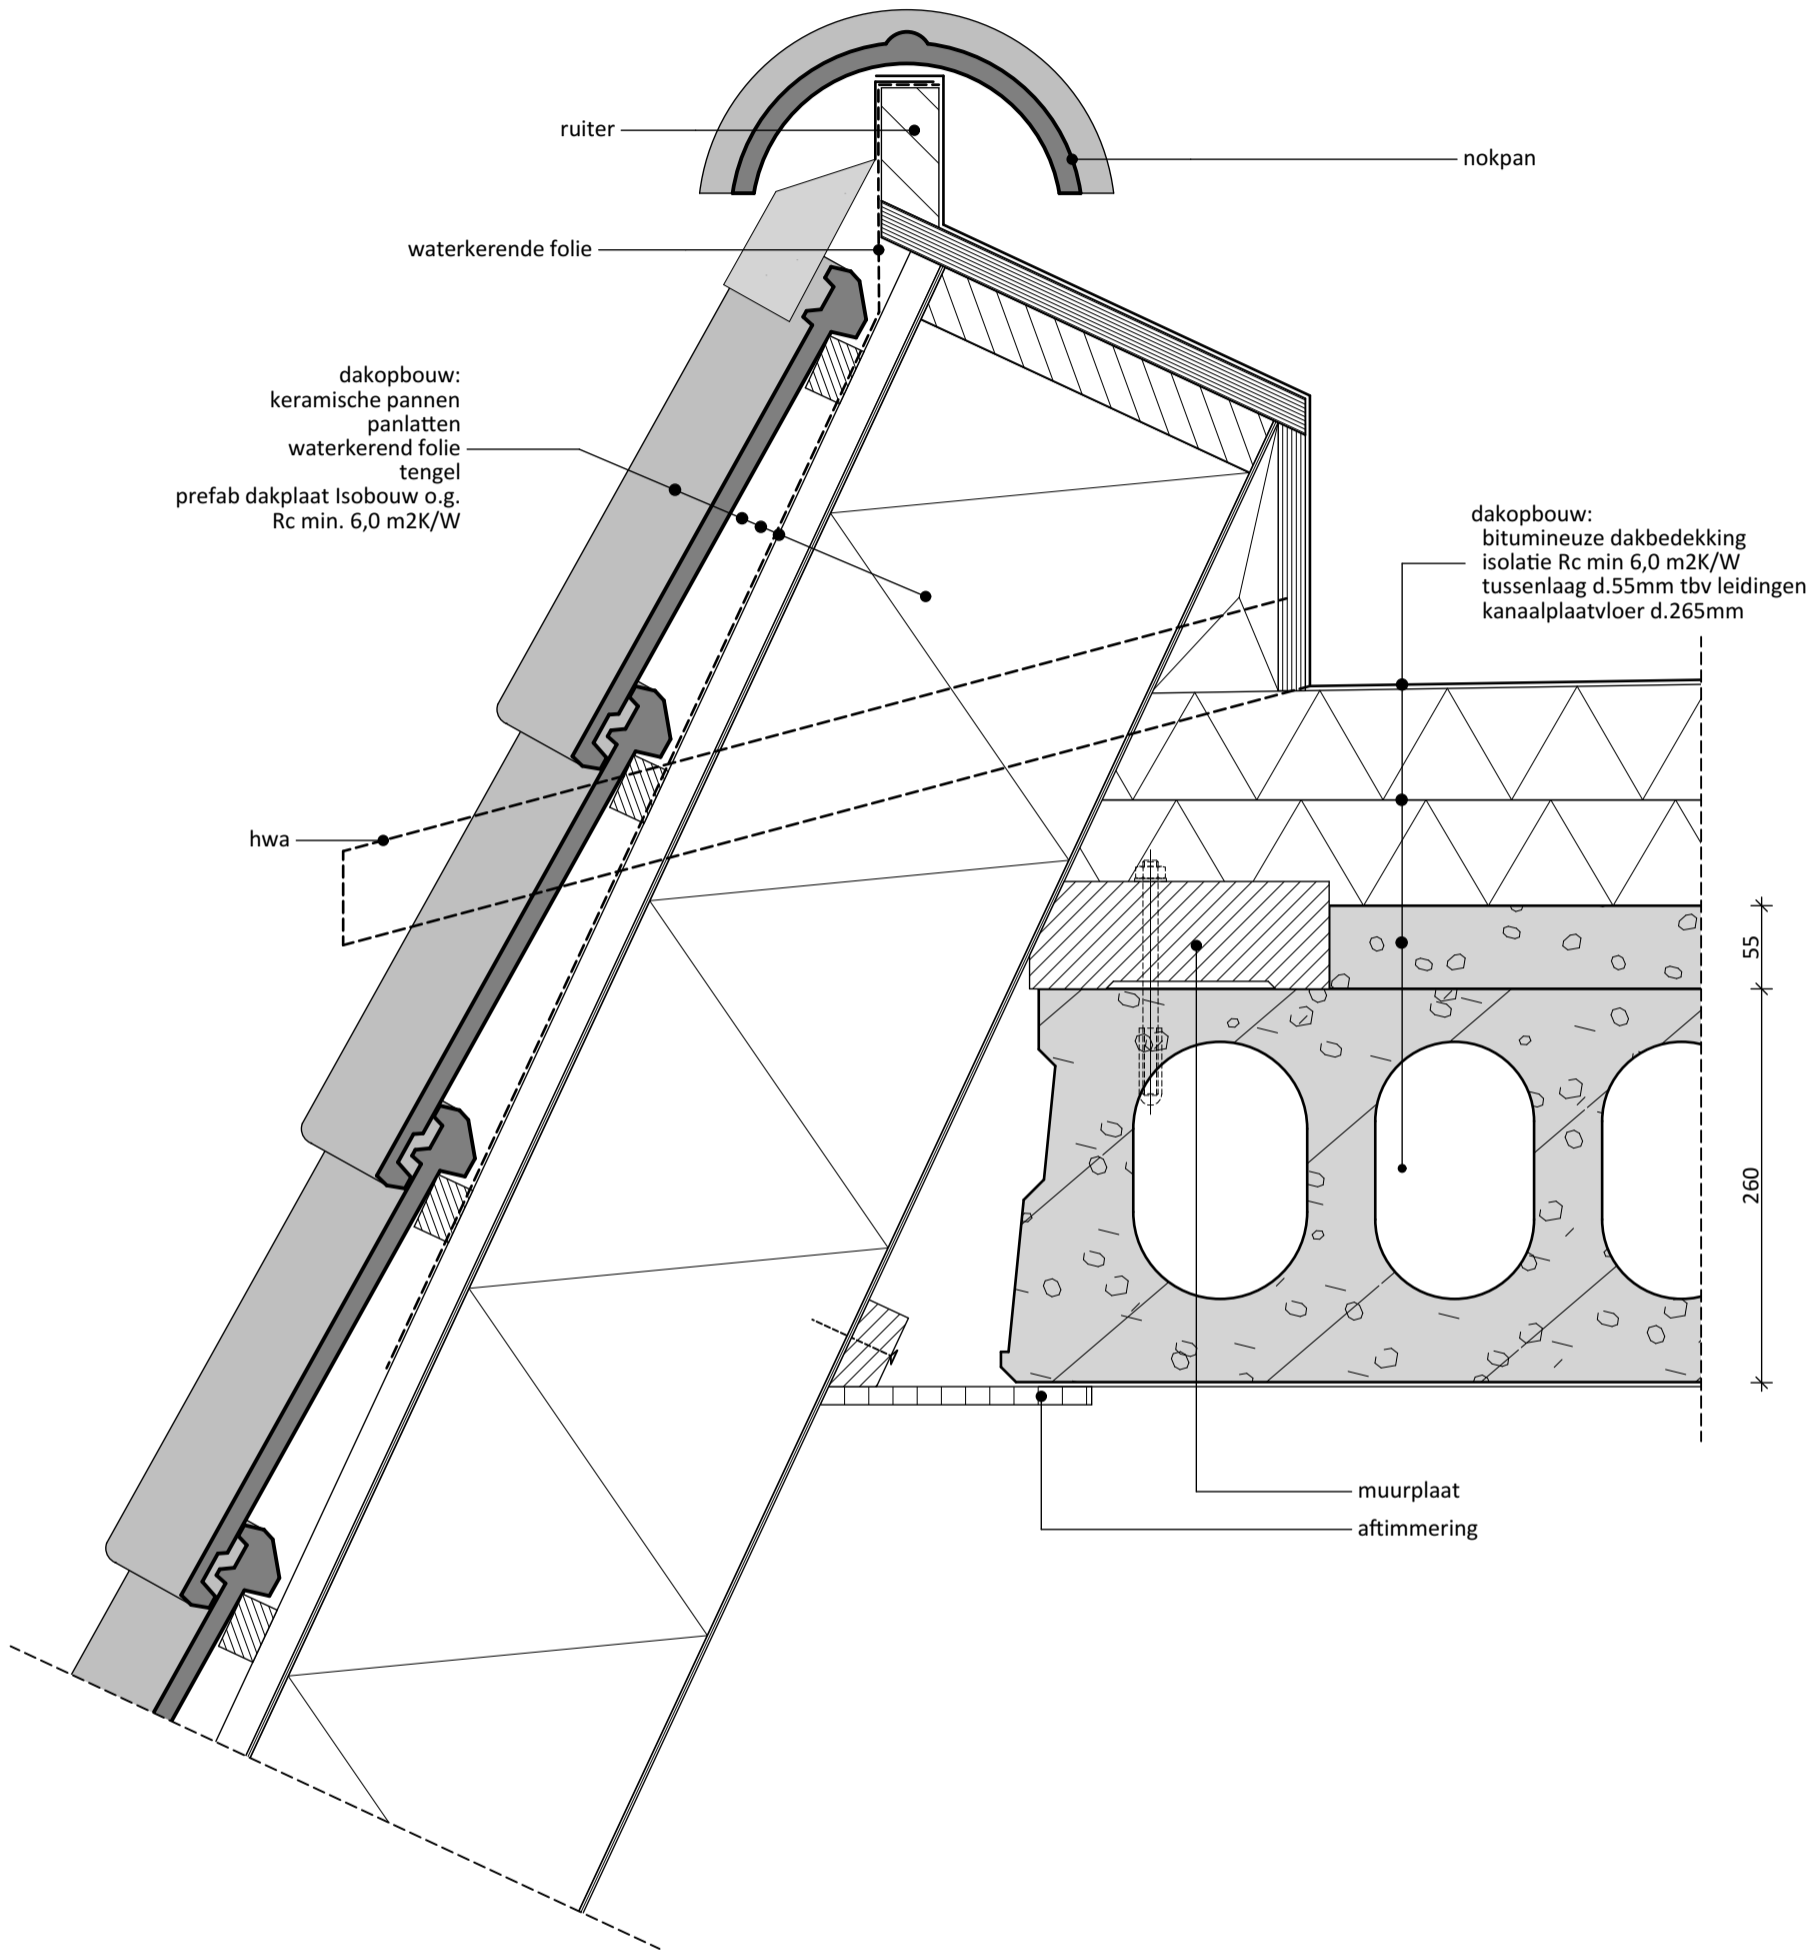

8830+P