
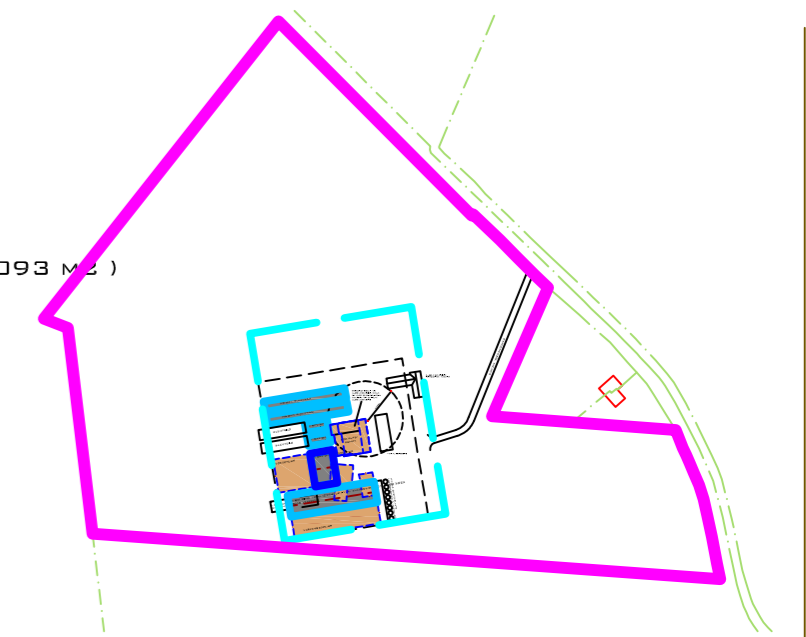


— BESTAANDE BEBOUWING

MATEN IN HET WERK TE CONTROLEREN / IN OVERLEG AAN TE PASSEN

SITUATIE

SCHAAL : 1 : 5000
 KAD.GEM: EIBERGEN
 SECTIE: W
 PERCEEL: 137 (KAVEL 90093 M2)
 GELEGEN: BROEDERSWEG 5

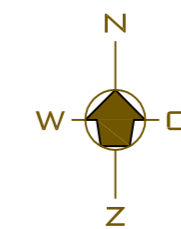

HET VOORNEMEN TOT VERVANGENDE DUBBELE BEWONING MET WERKTUIGENBERGING TE BELTRUM

SITUATIETEKENING

OPDRACHTGEVER

FAM. L.A.M. TE POELE
 RUURLOSEWEG 202B
 7156 RC BELTRUM
 T - 05 44 48 20 80
 @ - x@y.nl

S-02 2016-021

DATUM ■ **SCHAAL**

- 23-09-2019 1 : 100
- 04-10-2019
- 17-12-2019

A2



ONTWERP + TEKENSTUDIO VOOR HUIS EN TUIN

LEHARSTRAAT 12

7132 AS LICHTENVOORDE

MOBIEL
 E-MAIL
 WEB
 KVK
 RABOBANK

06 53 37 08 92
 HHUMMELINK@LINES-ARCS.NL
 WWW.LINES-ARCS.NL
 ARNHEM 09220236
 1173.65.289

DE TEKENING IS EIGENDOM VAN LINES'ARCS. ZONDER SCHRIFTELIJKE TOESTEMMING VAN LINES'ARCS MAG NIETS VAN DEZE TEKENING WORDEN GEREPRODUCEERD, GECOPIEERD, OF ANDERSZINDS GEBRUIKT WORDEN. MEET NIET VAN DE TEKENING