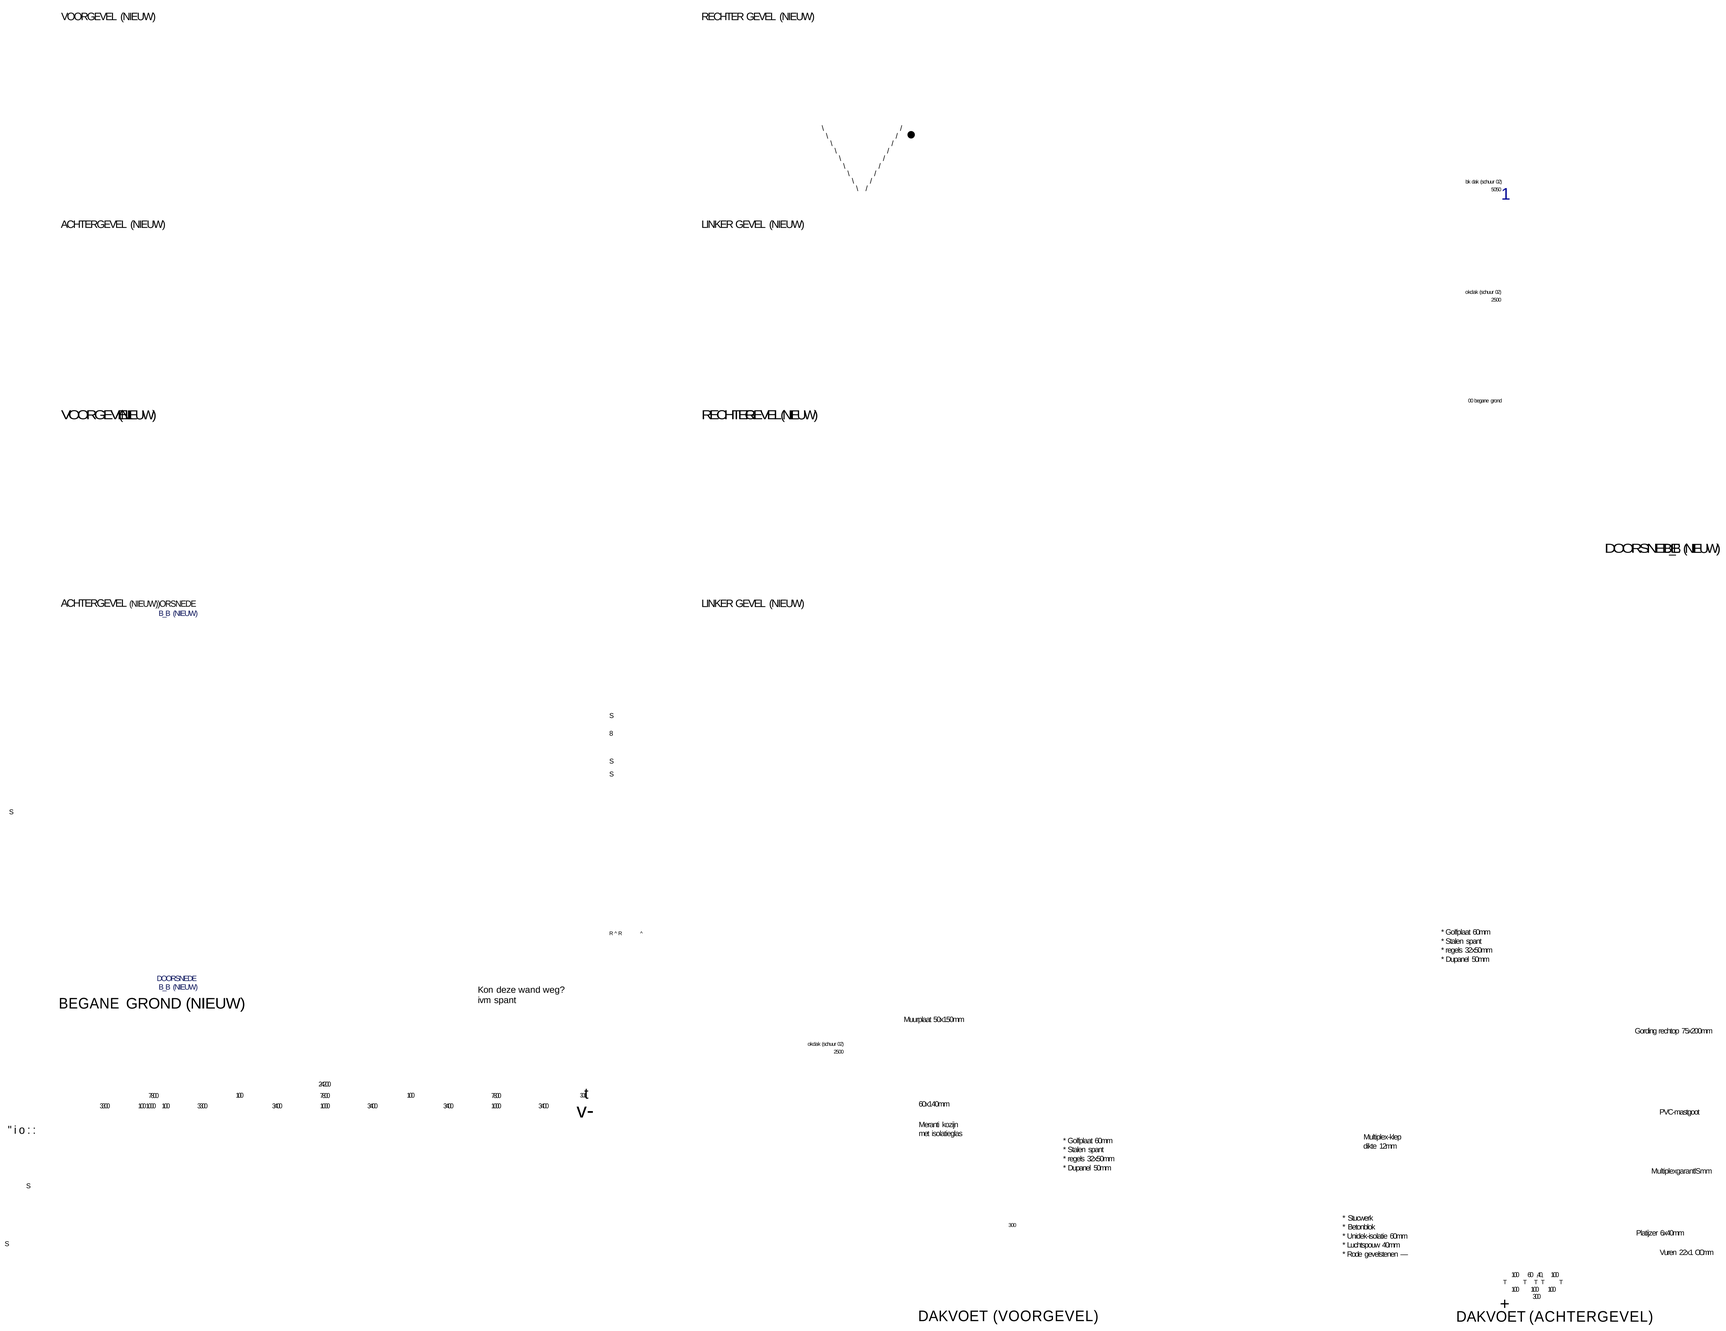

SITUATIE 1:5000

Perceelnummner: 437
Kadastrale Gemeente Code: EBG02

Project
Bruggertweg 2
7156 NB Beltrum

Opdrachtgever
B. Hilderink

Onderdeel
Ombouw schuur 02

Fase:	Status:	Wijzing:
Bestaand & nieuw		

Formaat:	Schaal:	Datum:	
A0	As indicated	24-09-2018	

Getekend:	Gecontroleerd:	Wijziging:	Bladnr:
			02