


'hupsel airport' weiland

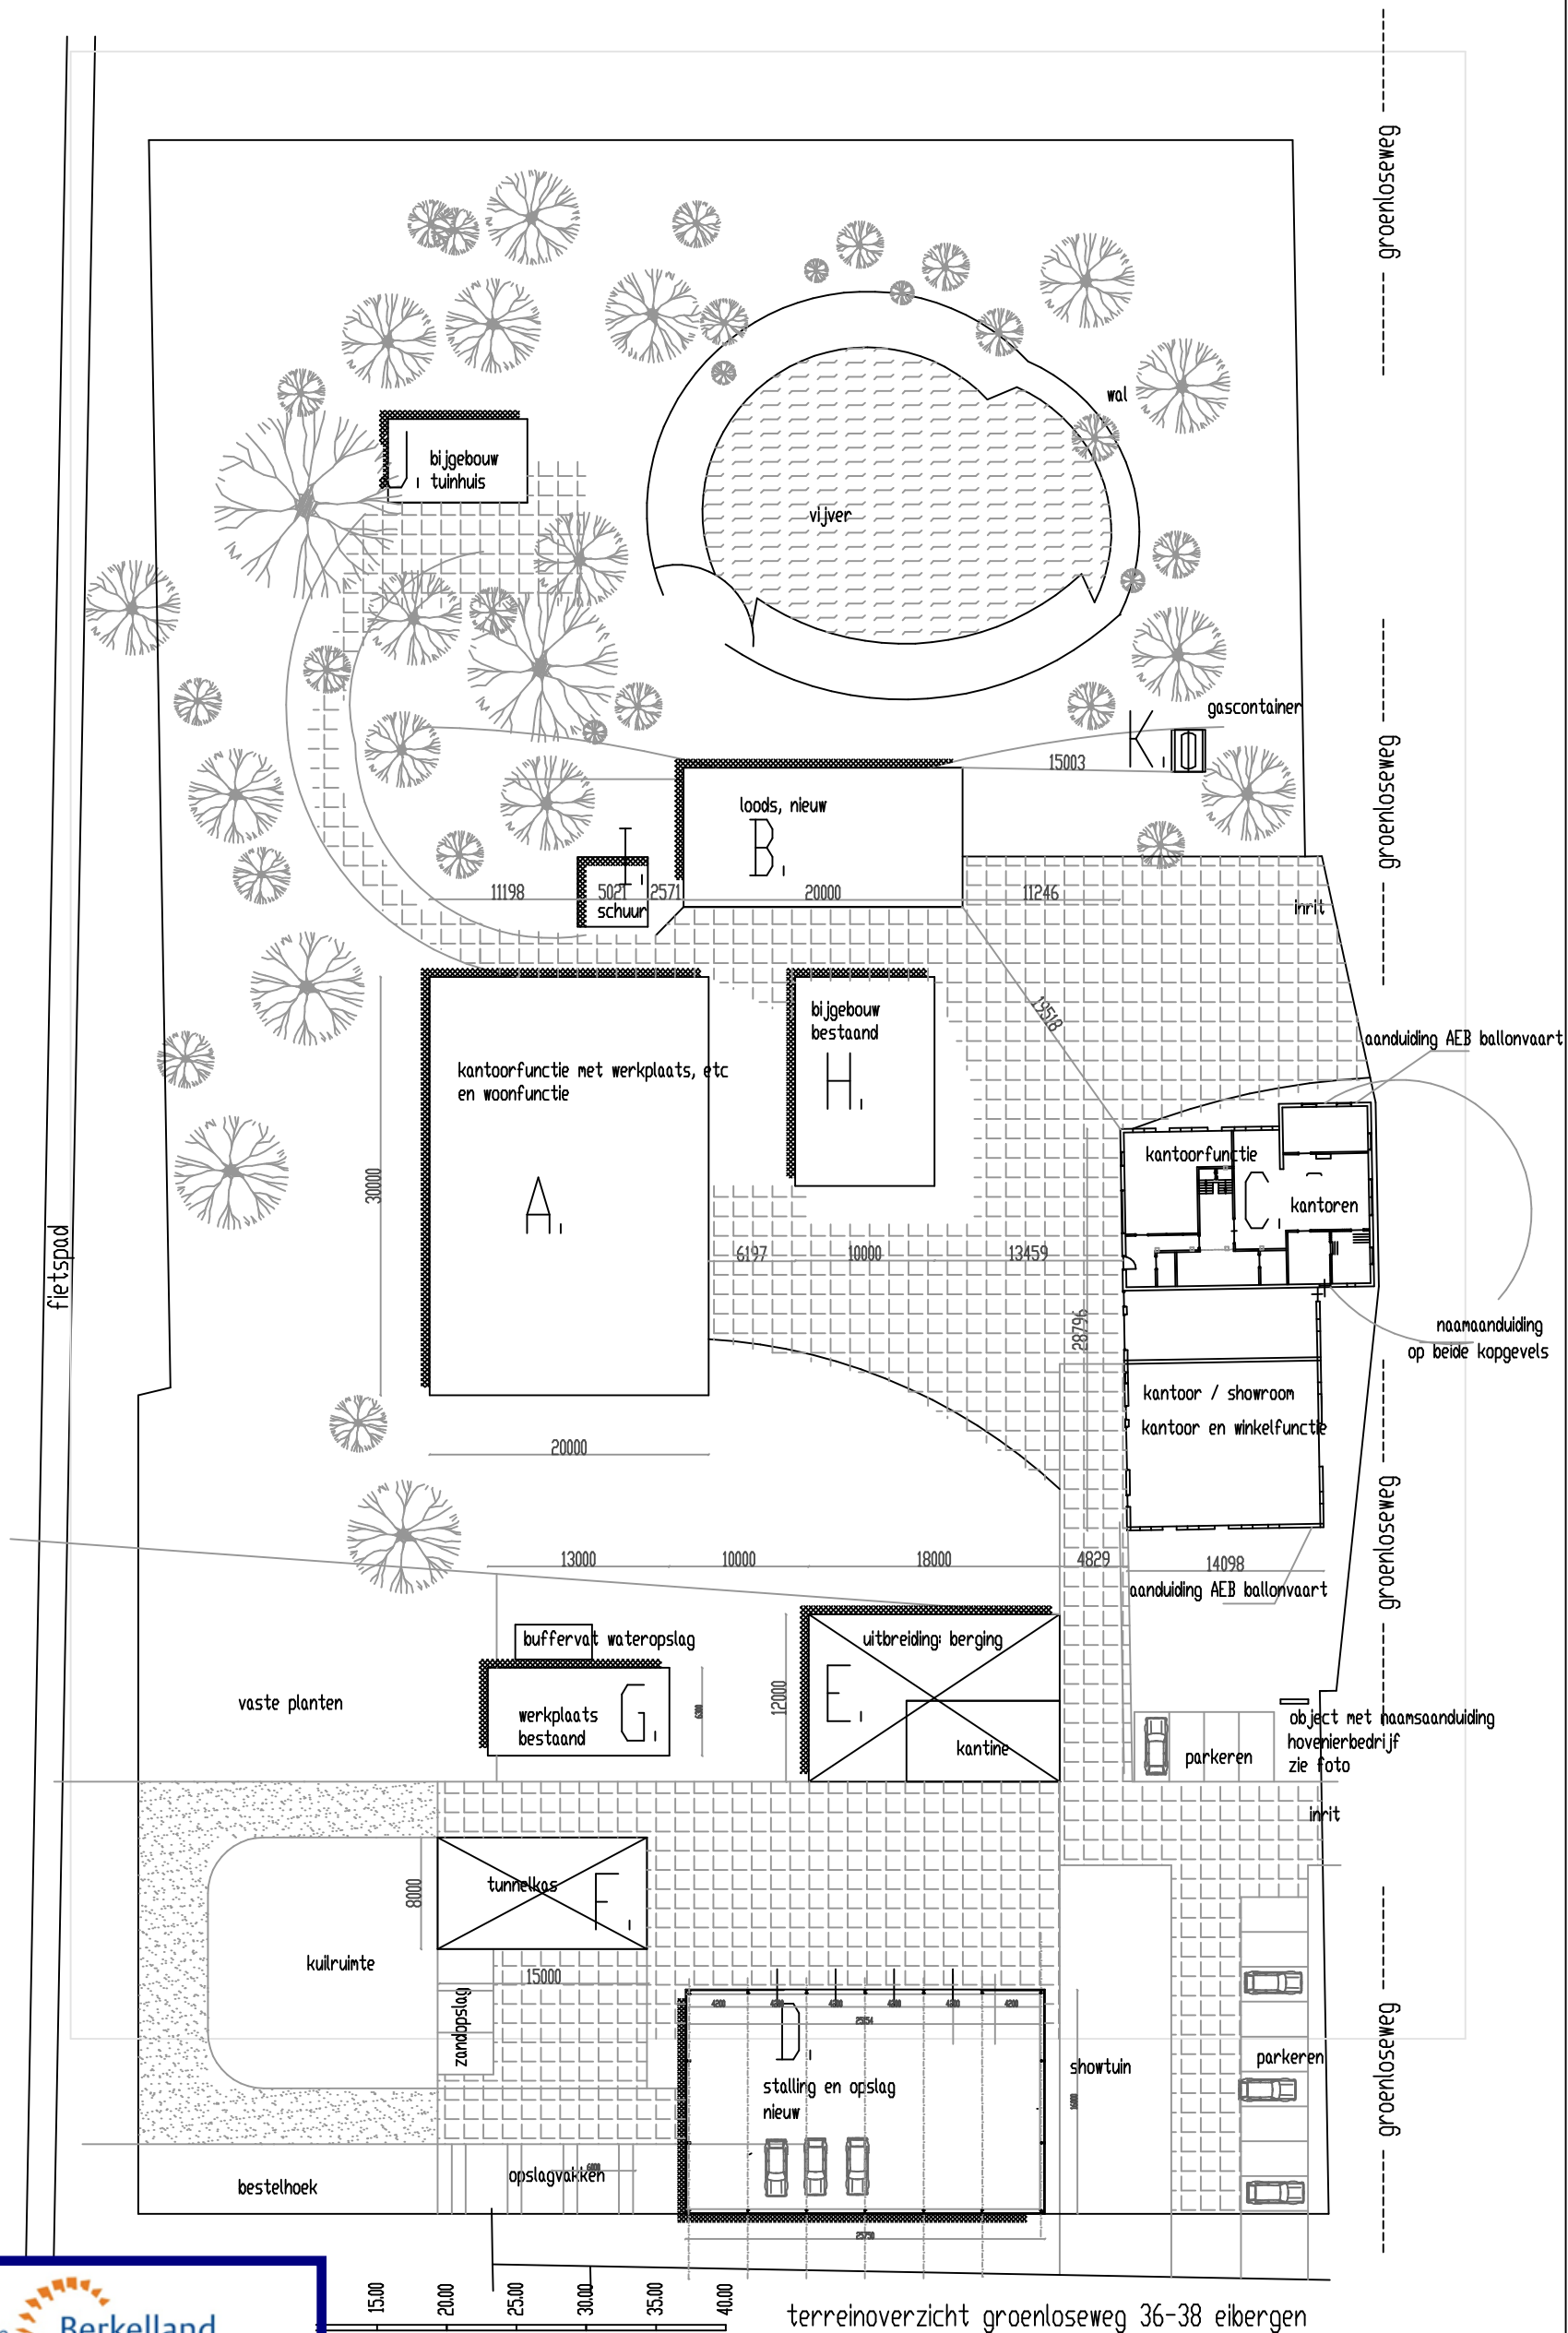

terreinoverzicht groenloseweg 36-38 eibergen


 Behoort bij besluit van
 burgemeester en wethouders
 van Berkelland
 datum: 7 jan 2016
 zaaknr: 148625
 OU-nr: OU2012018

omschrijving : overzicht terreinindeling; NIEUW
 project : groenloseweg 36-38 te eibergen
 opdrachtgever : dhr. H.D.M. Tjhuis
 getekend door :- datum : 11-06 2012 schaal : 1 a 500
 gewijzigd : 20 febr 2013
 a.m.j. nales, architect avb, polbrug 8, 7152 az eibergen, tel/fax 0545 - 475088