



Voorgevel

Linkerzijgevel



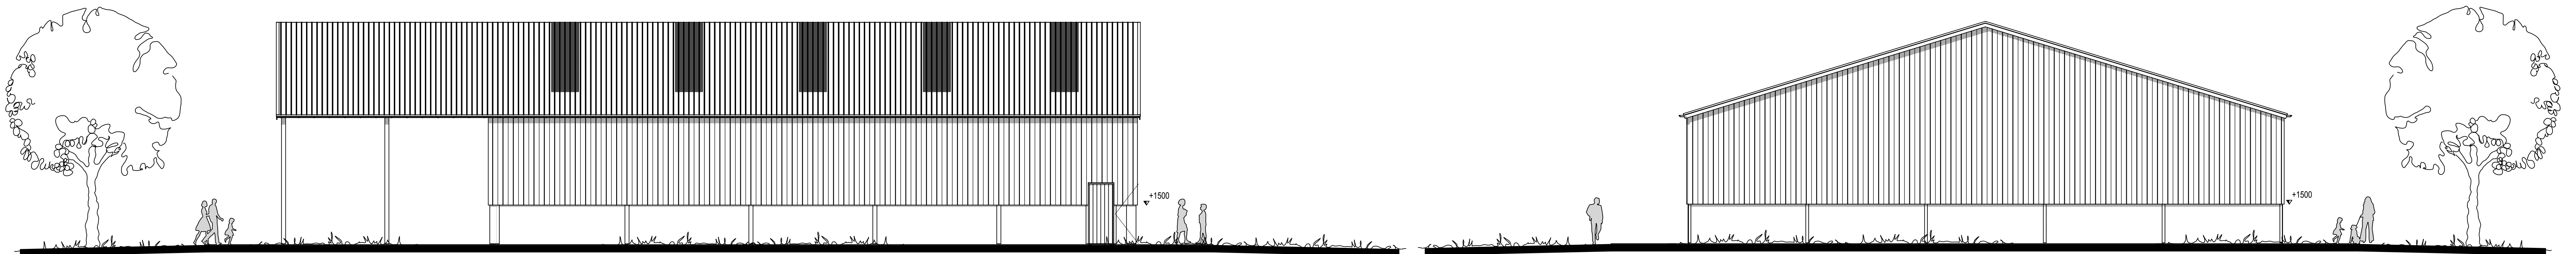


Rechterzijgevel

Achtergevel

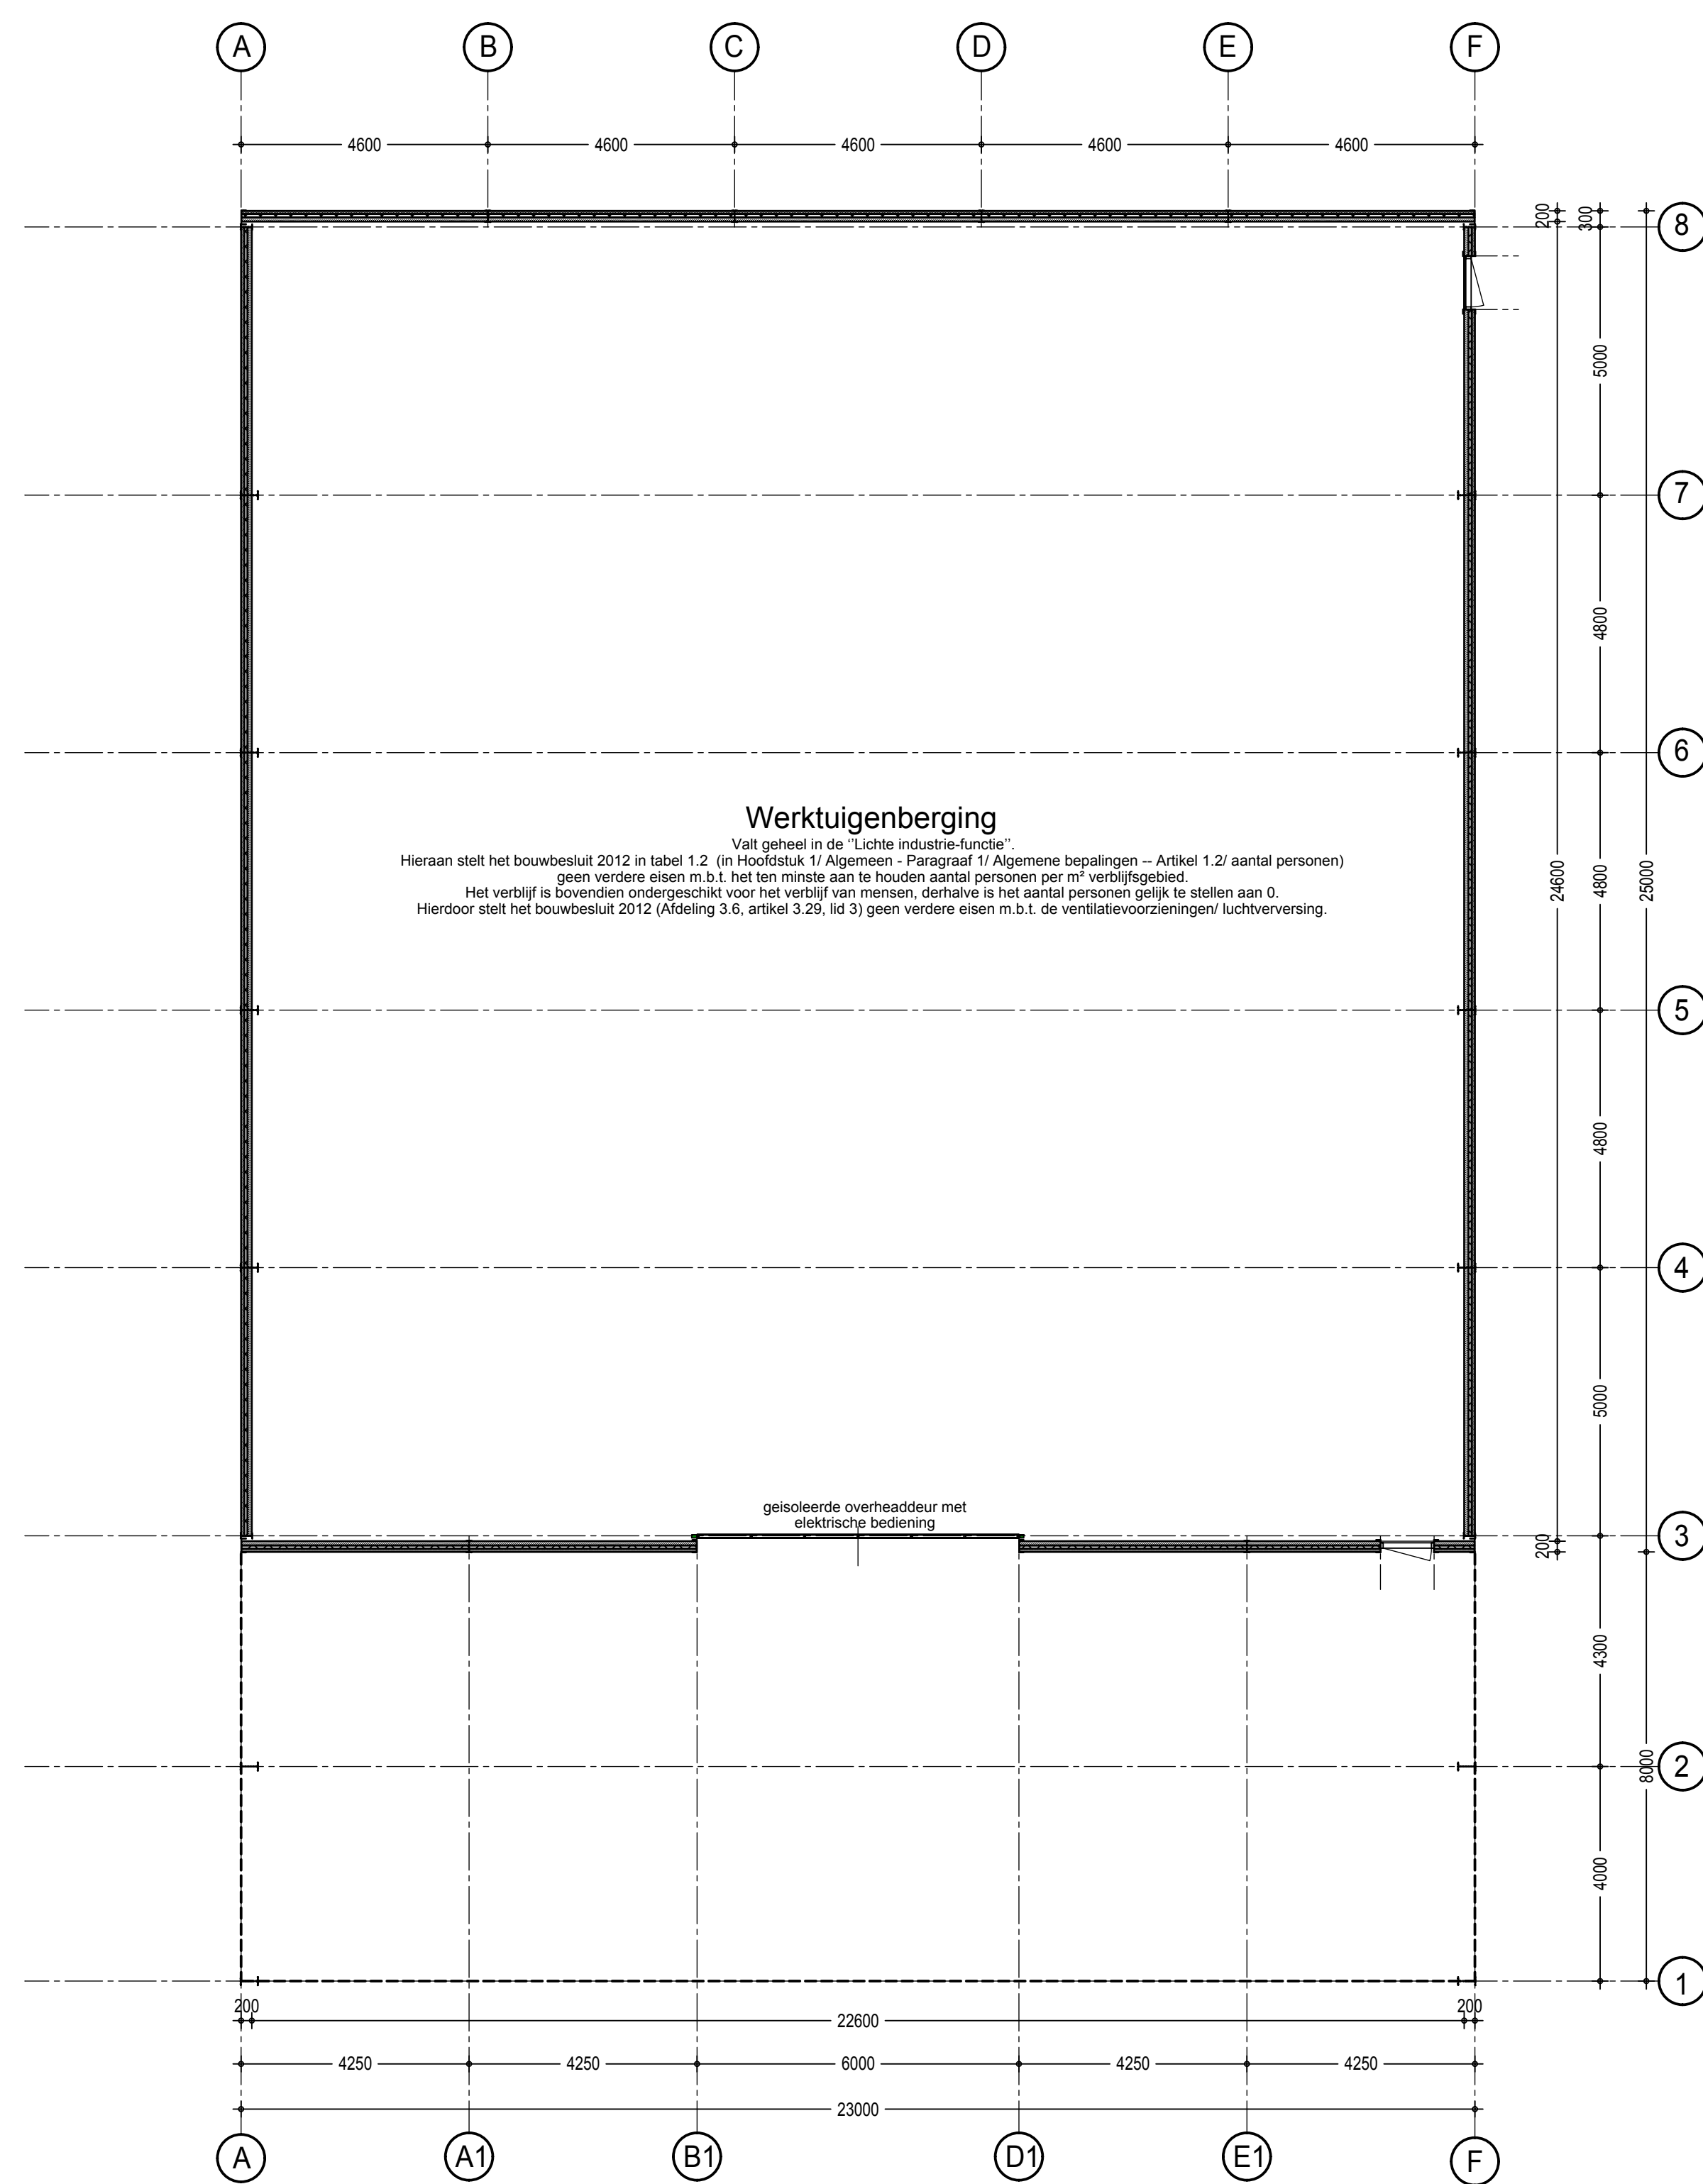

Beganeground

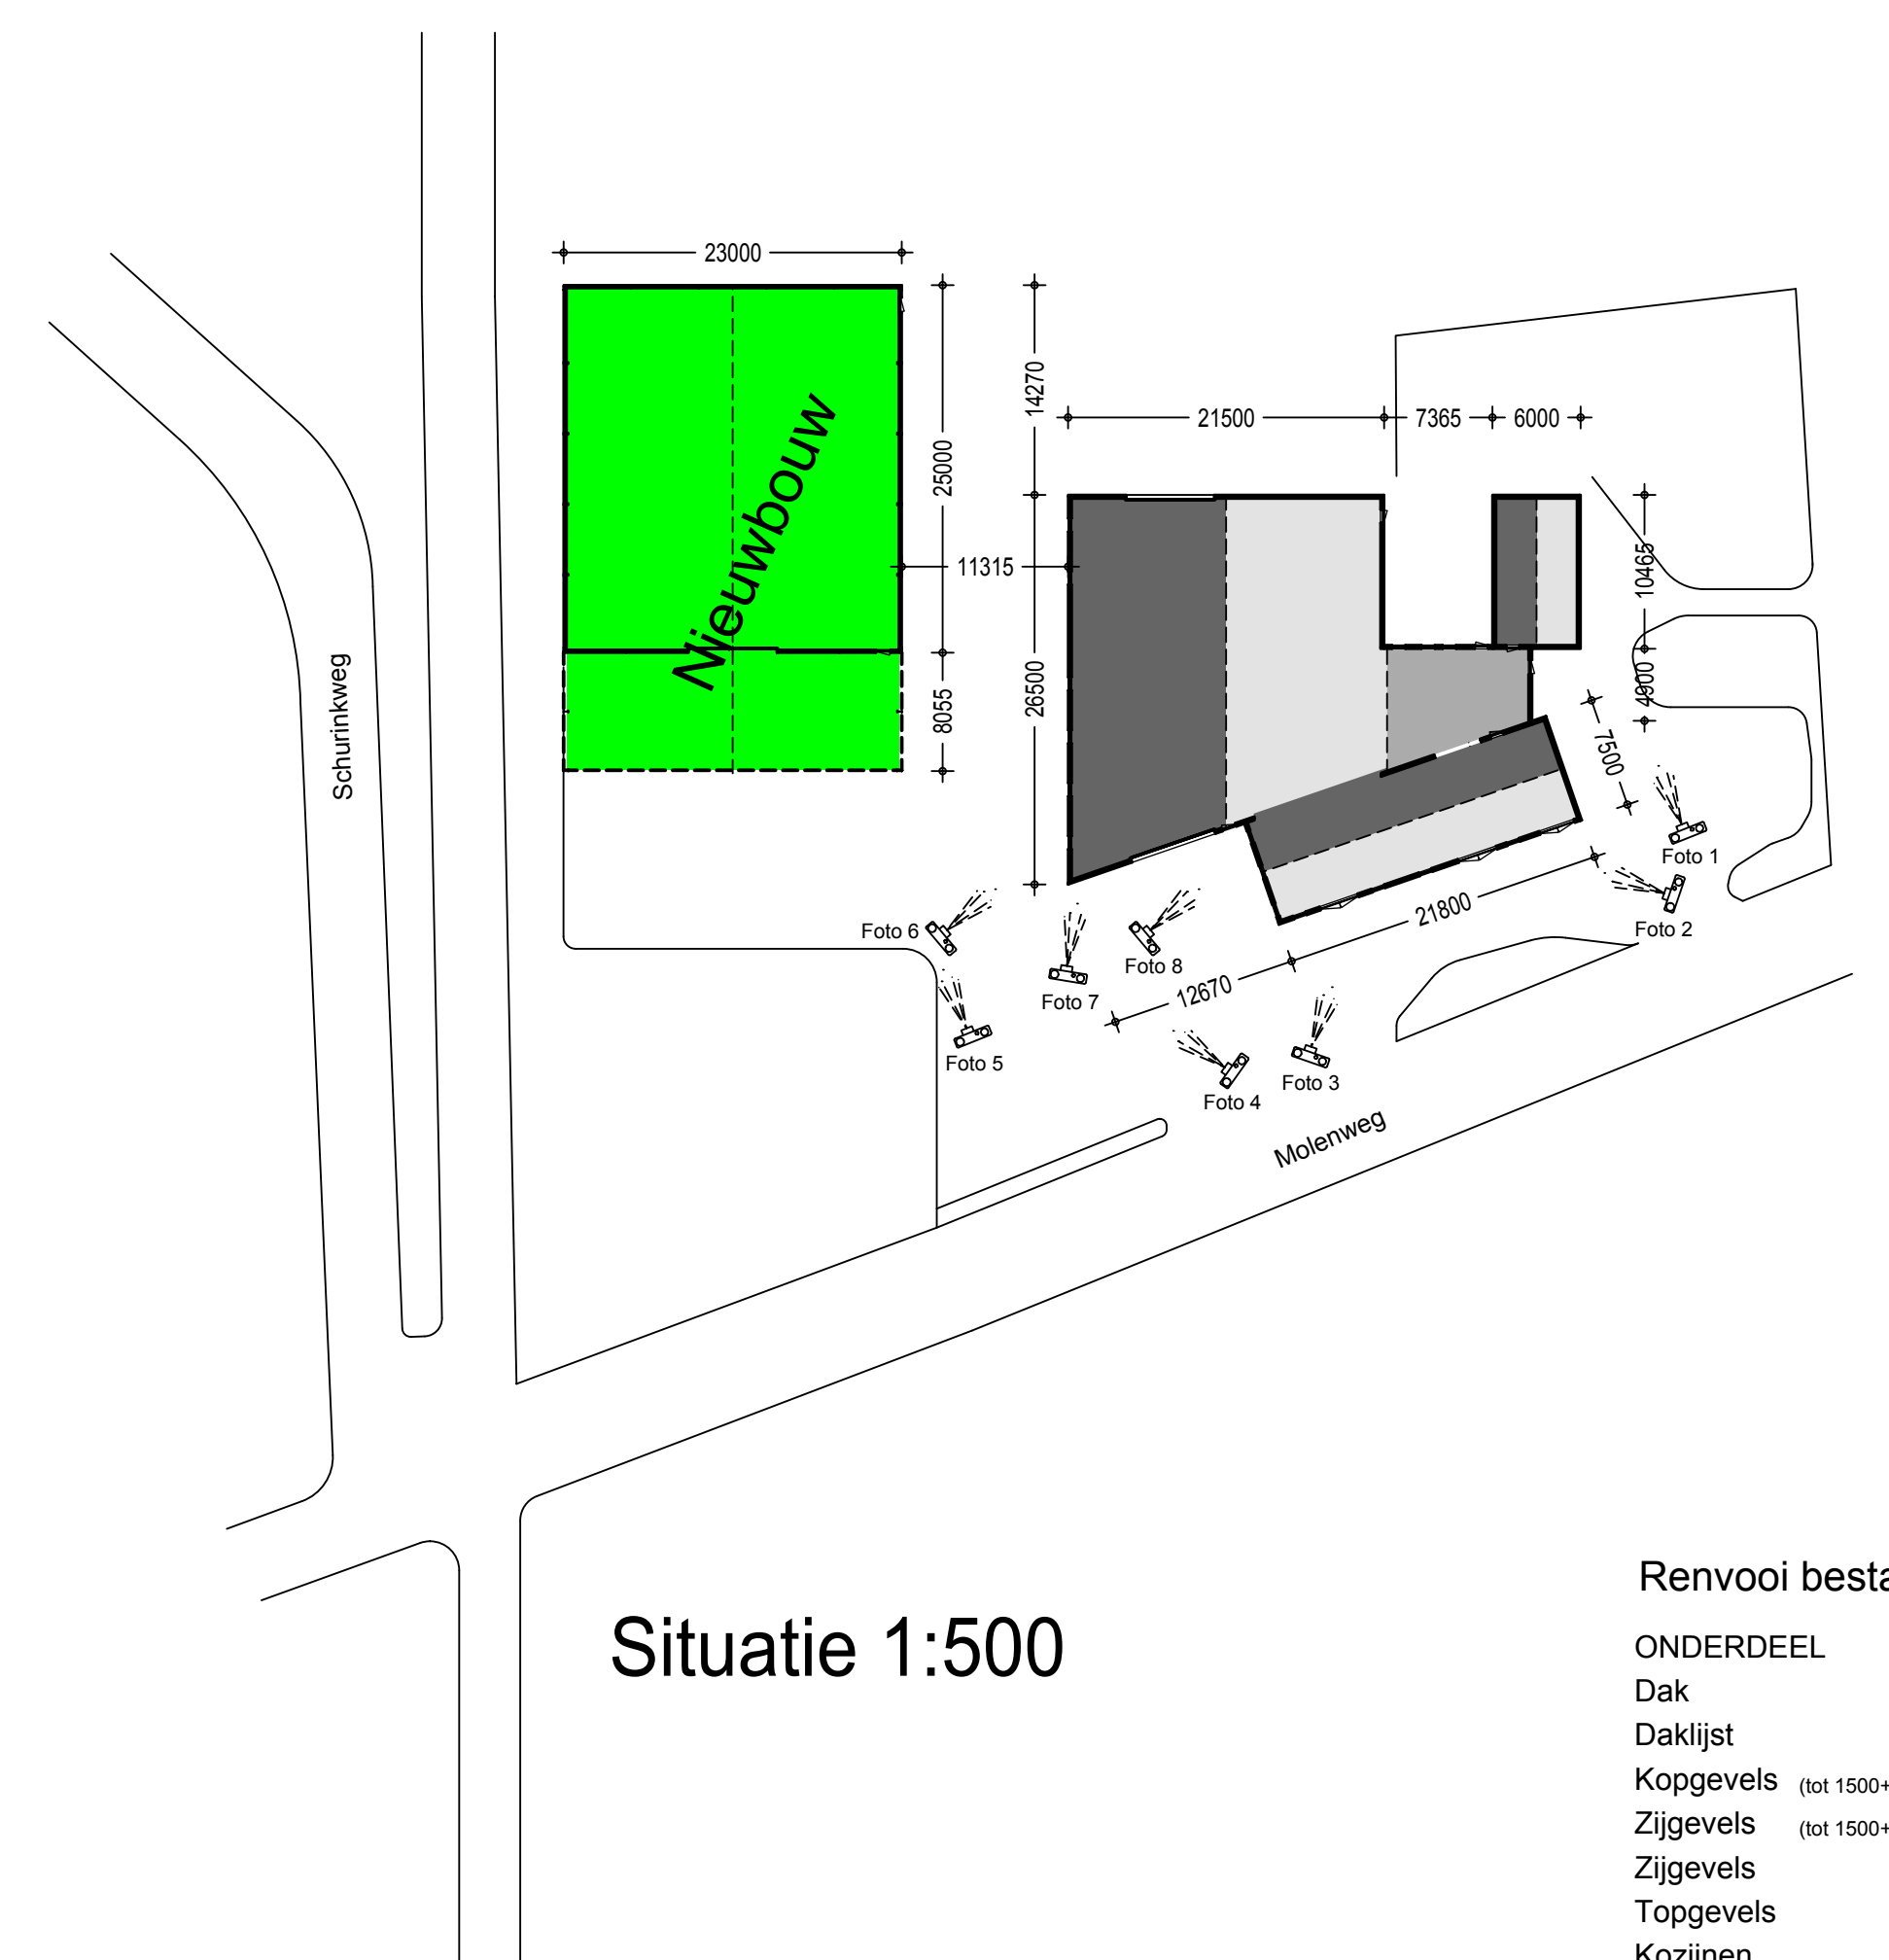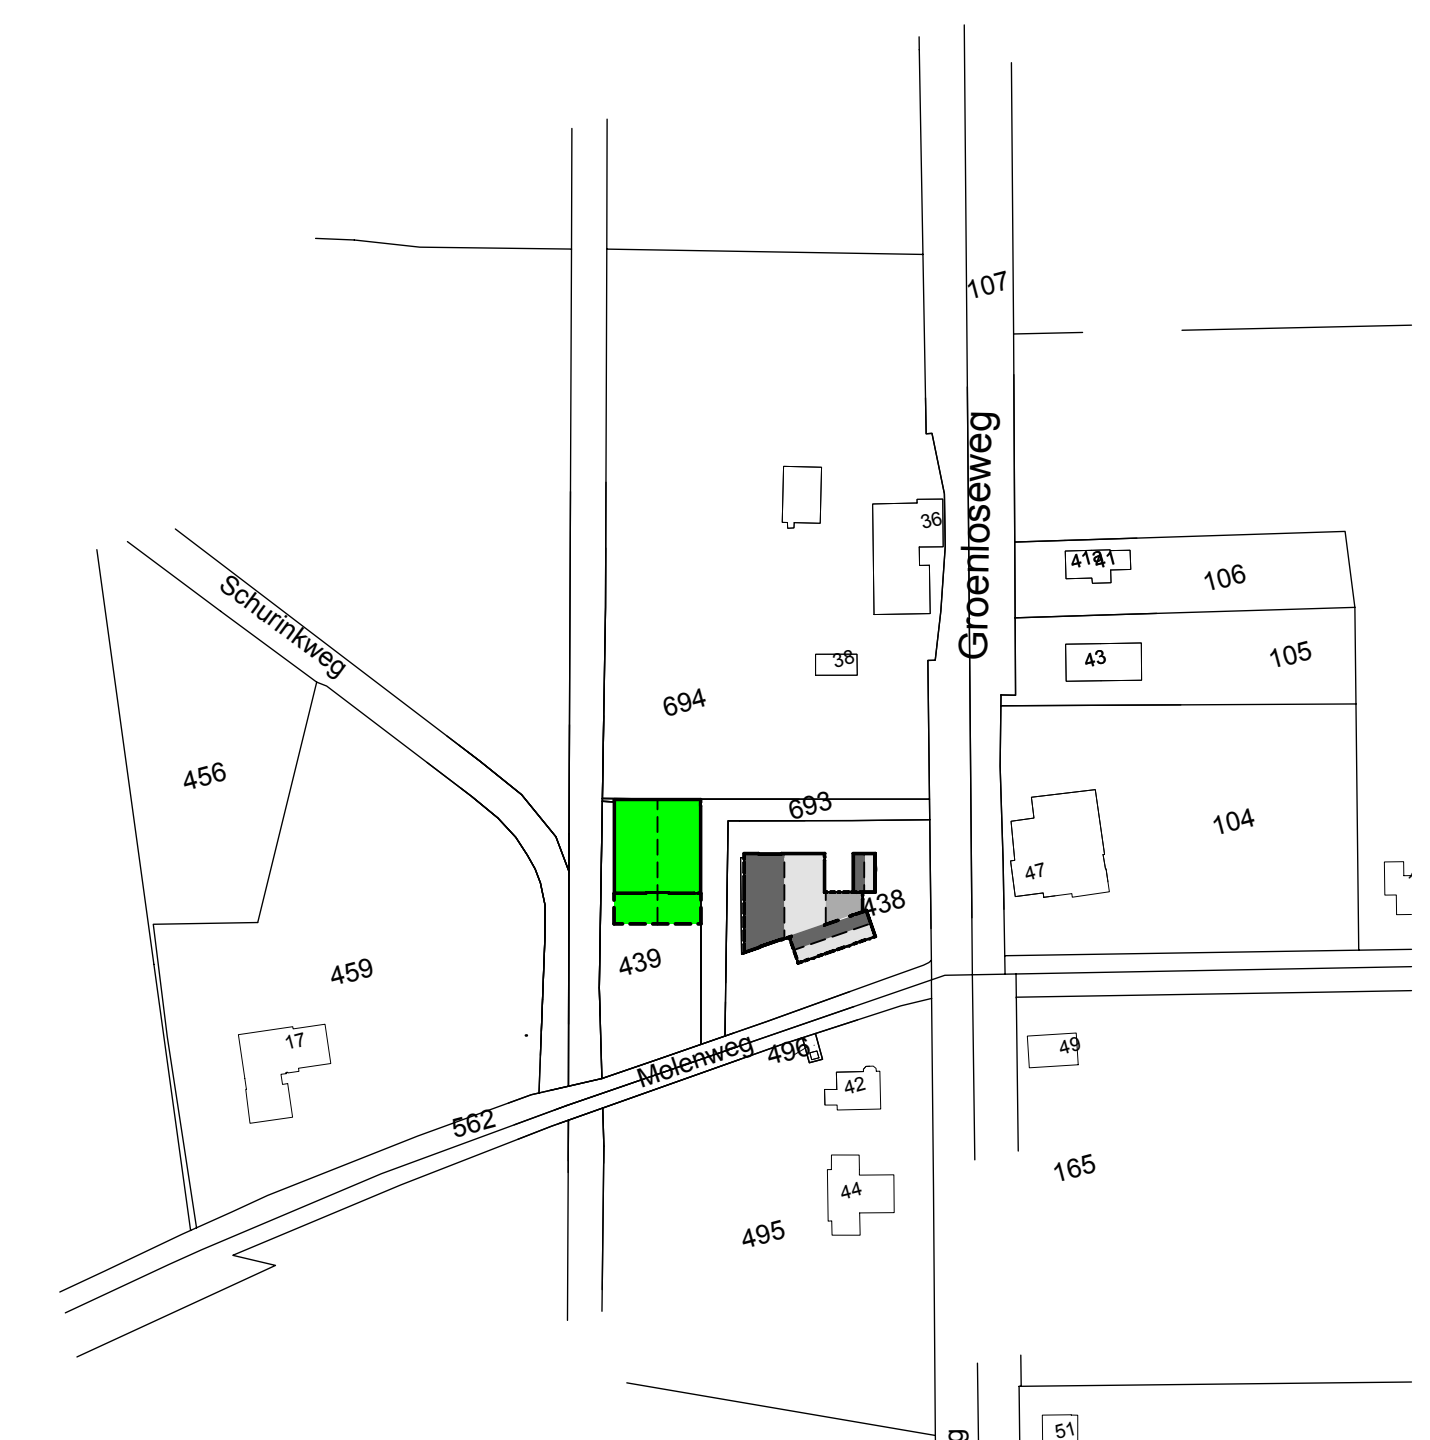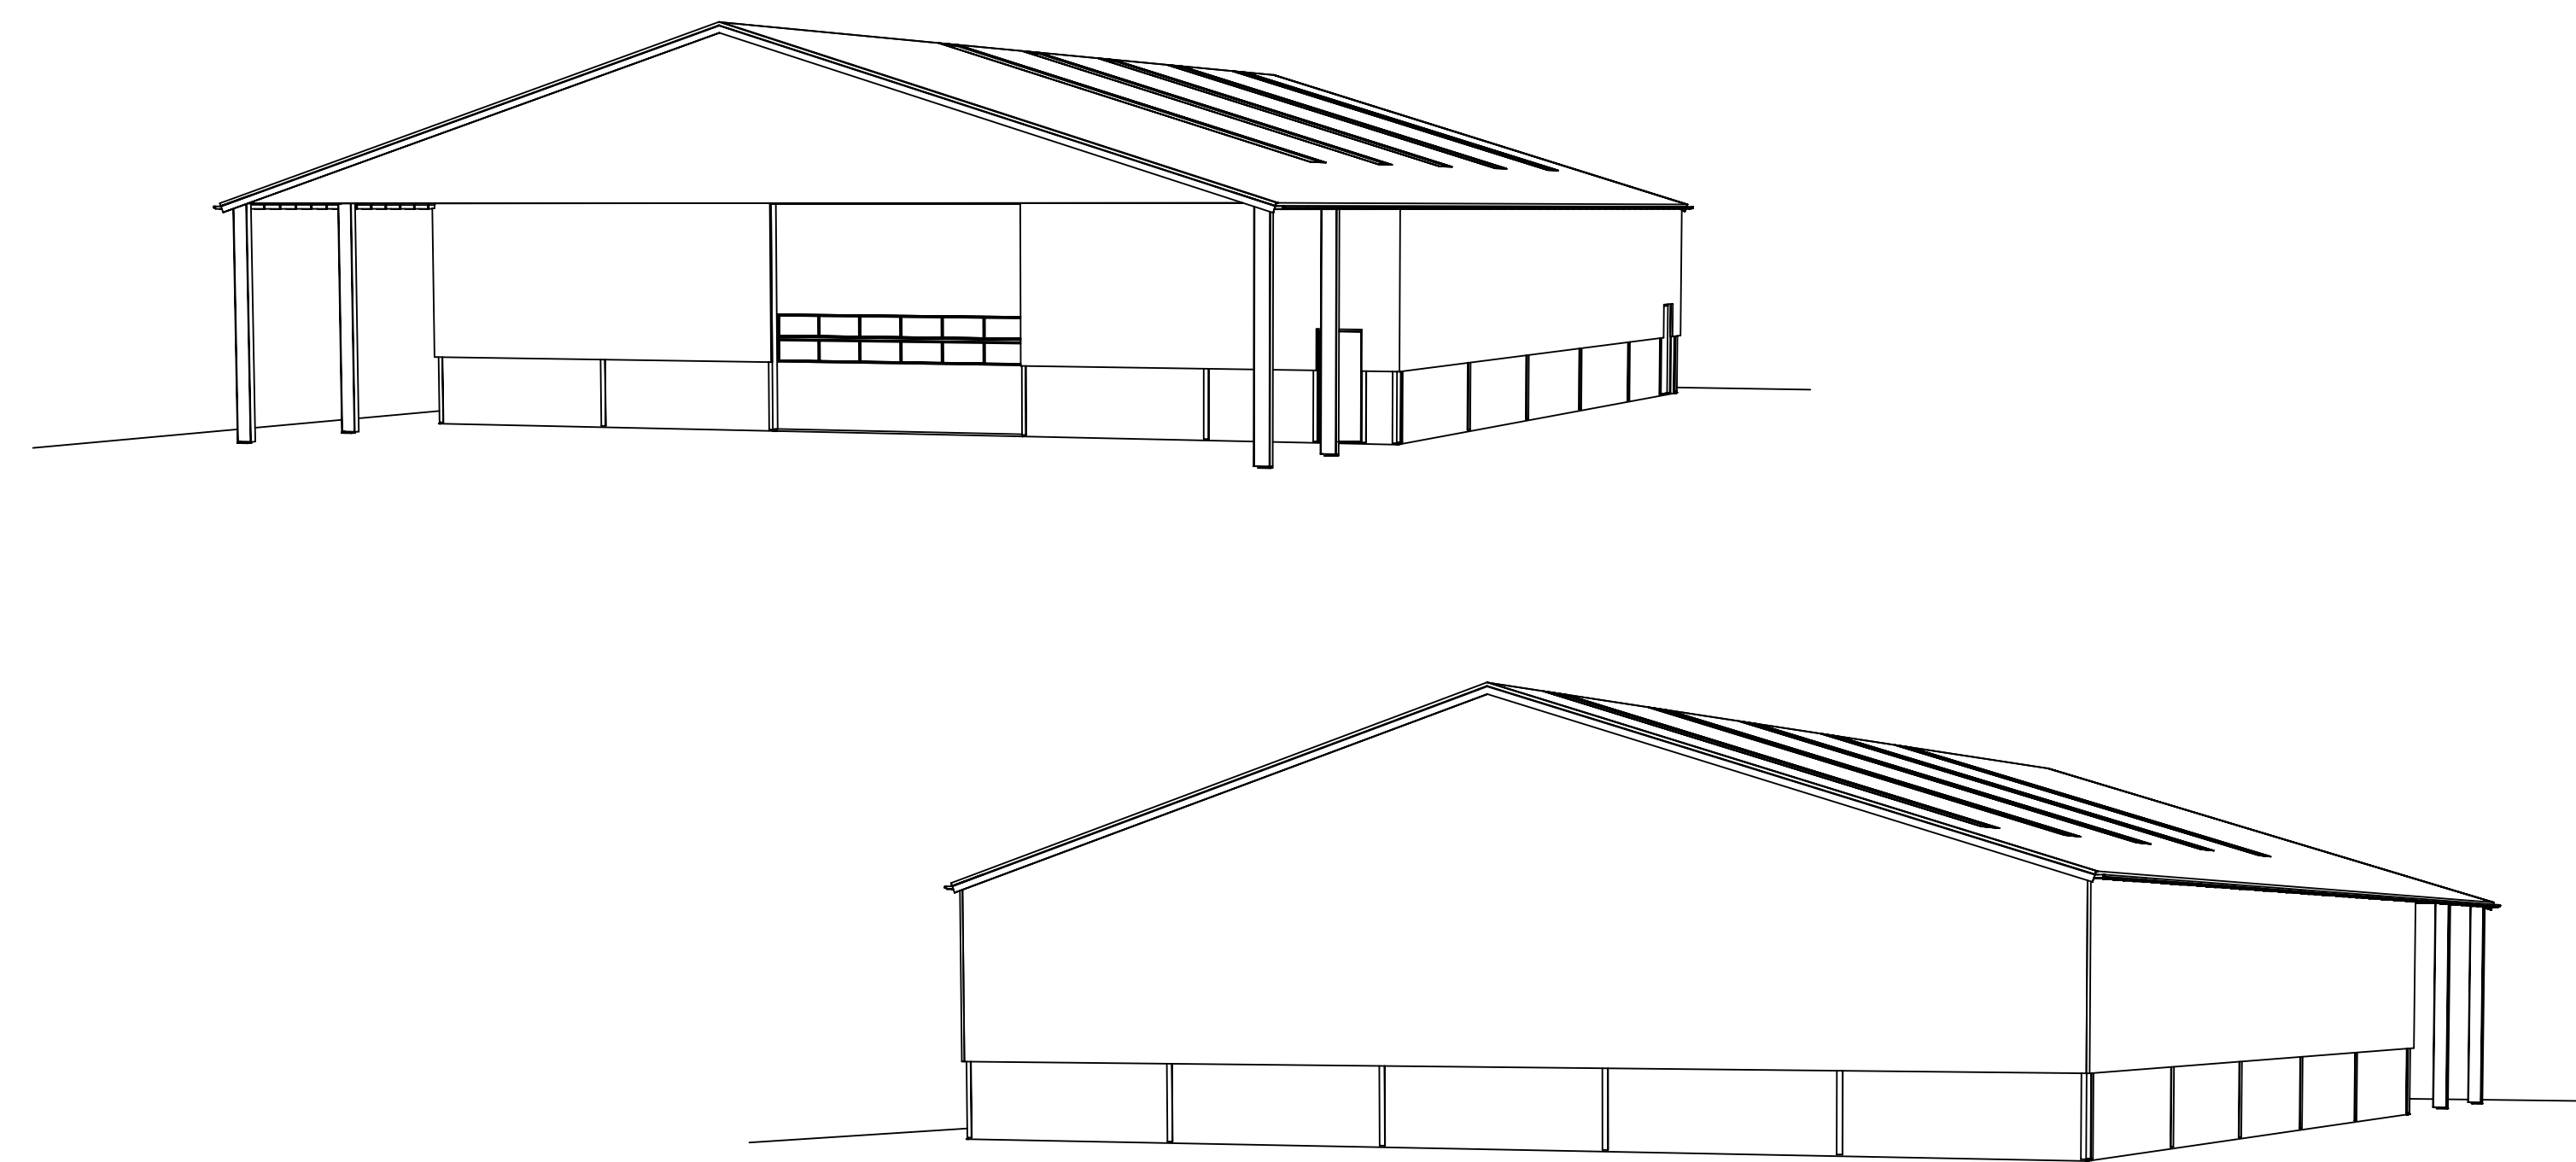

Situatie 1:500

gemeente Berkelland
Behoort bij besluit van burgemeester en wethouders van Berkelland
 datum: 20 mei 2015
 zaaknr: 118460
 nr: AB2014298

Renvooi bestaand en nieuw:

ONDERDEEL	MATERIAAL	KLEUR
Dak	Sandwichpaneel	Antraciet matt
Daklijst	Staal	Gebroken wit
Kopgevels (tot 1500+P)	Prefab grindmotel	Rood
Zijgevels (tot 1500+P)	Prefab grindmotel	Rood
Zijgevels	Damwand sandwichpaneel	Donker groen
Topgevels	Damwand sandwichpaneel	Donker groen
Kozijnen	RVS	Gebroken wit
Deuren	Sandwich met RVS omranding	Donker groen

Situatie Kadastrele gemeente Eibergen
 ektie AB nr: 439
 chaal 1:500

opdrachtgever: LMB van Lochem
 Groenloseweg 40
 7151 HG Eibergen
 Telefoon: 0545 - 471440

betreft: Omgevingsvergunning (activiteit bouw)
 De nieuwbouw van een werktuigenberging

Situatie, Beganeground, Gevelaanzichten		
projectnummer: 2014-028	formaat: 1050 x 841 mm	datum: 21-02-2014
schaal: 1:100	tek.nr.: W-101	d.d.gew.: 07-04-2014
get.: Harm		18-12-2014

bouwkundig 3D ontwerp- en adviesbureau
 agrarische sector
 dorpsstraat 4a, 7156 ll beltrum
 www.bouwbuRO-AR.nl
 info@bouwbuRO-ar.nl

tel. 0544-481356
 fax 0544-482342
 info@bouwbuRO-ar.nl

Tekeningen en adviezen van BouwbuRO AR zijn gemaakt op basis van de meest actuele kennis en ervaringen uit onderzoek en praktijk.
 BouwbuRO AR is niet aansprakelijk voor schade die voortvloeit uit het gebruik van deze tekeningen en adviezen.

© Copyright BouwbuRO AR