
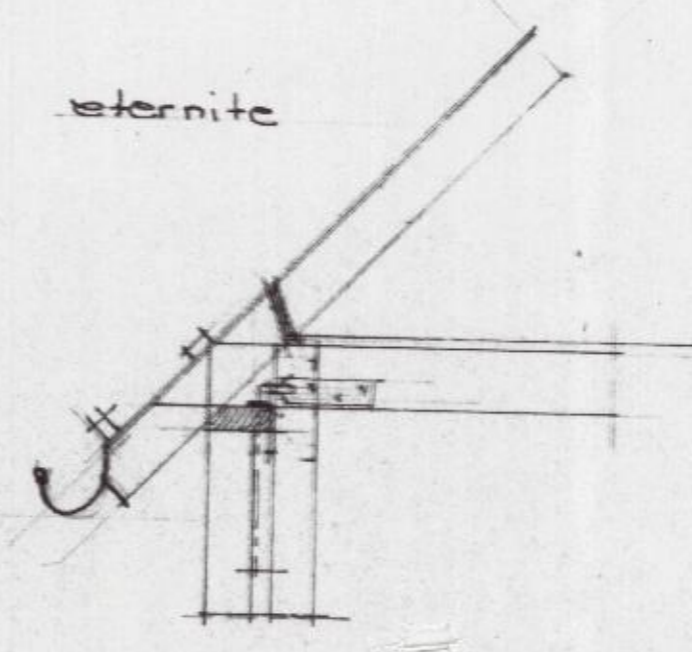
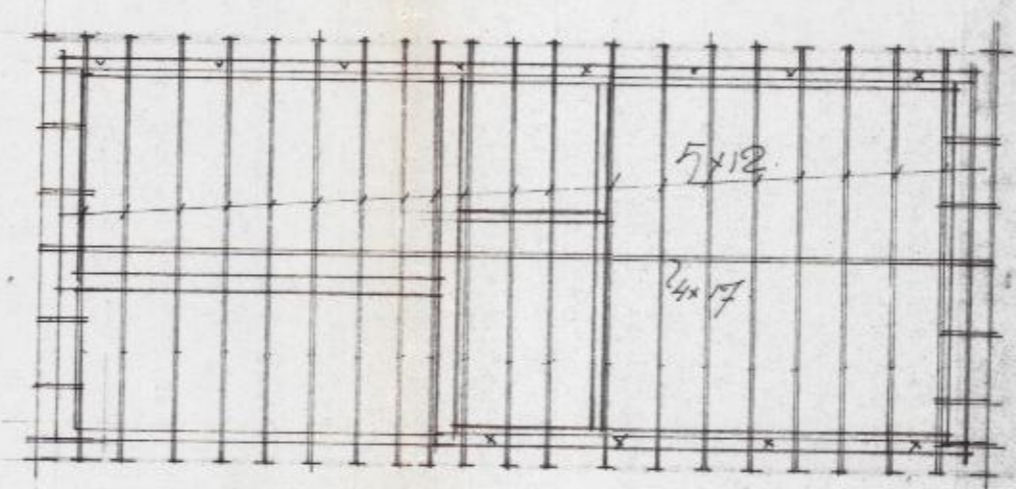


PLATTE GROND

FUNDERING

SITUATIE: SCHAAL 1:2000.  
GEMEENTE NEEDE  
SECTIE H3 N3 G8.

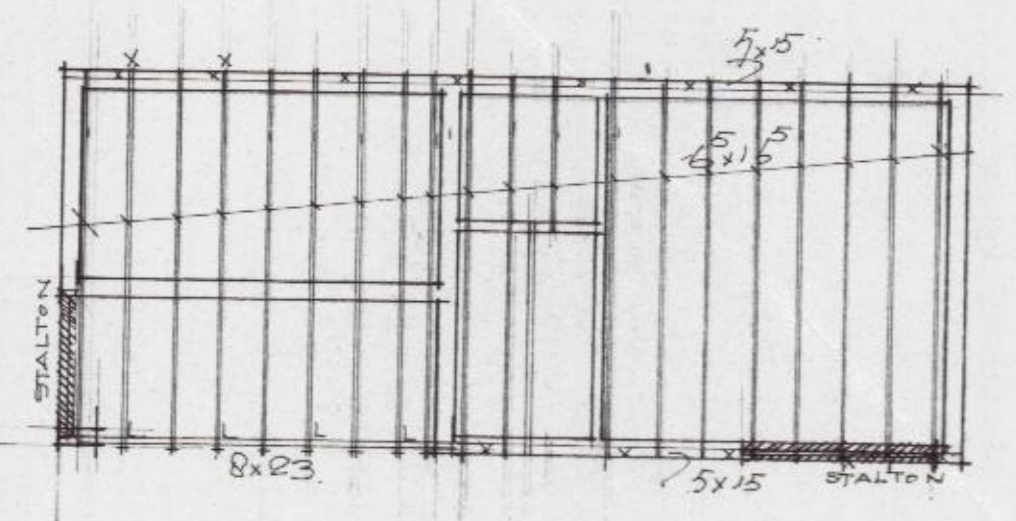

BALKLAAG ZOLDER

KAP

GROOTDETAIL

ARCHITEKT: H. KRAMER NEEDE.

Behoort bij besluit van Burgemeester en Wethouders  
van Neede d.d. heden No. 10714  
NEEDE, 18 oktober 1970  
Mij bekend,  
De Secretaris der gemeente Neede

BETREFT: BOUW. VAN EEN GARAGE +  
BERGING EN HOBBY RUIMTE.  
POLHARWEG 7 NEEDE.

*[Handwritten signature]*

gemeente Berkelland  
Behoort bij besluit van  
burgemeester en wethouders  
van Berkelland  
datum: 22 febr 2018  
zaaknr: 192673  
nr: OU2017013