


Ventilatie: opp netto 130 m²
 55% van 130 m² = 71,5 m² x 3 = 214,5 dm³/_s
 e.e.a. in overleg met installateur
 atelier wordt niet bedrijfsmatig gebruikt.

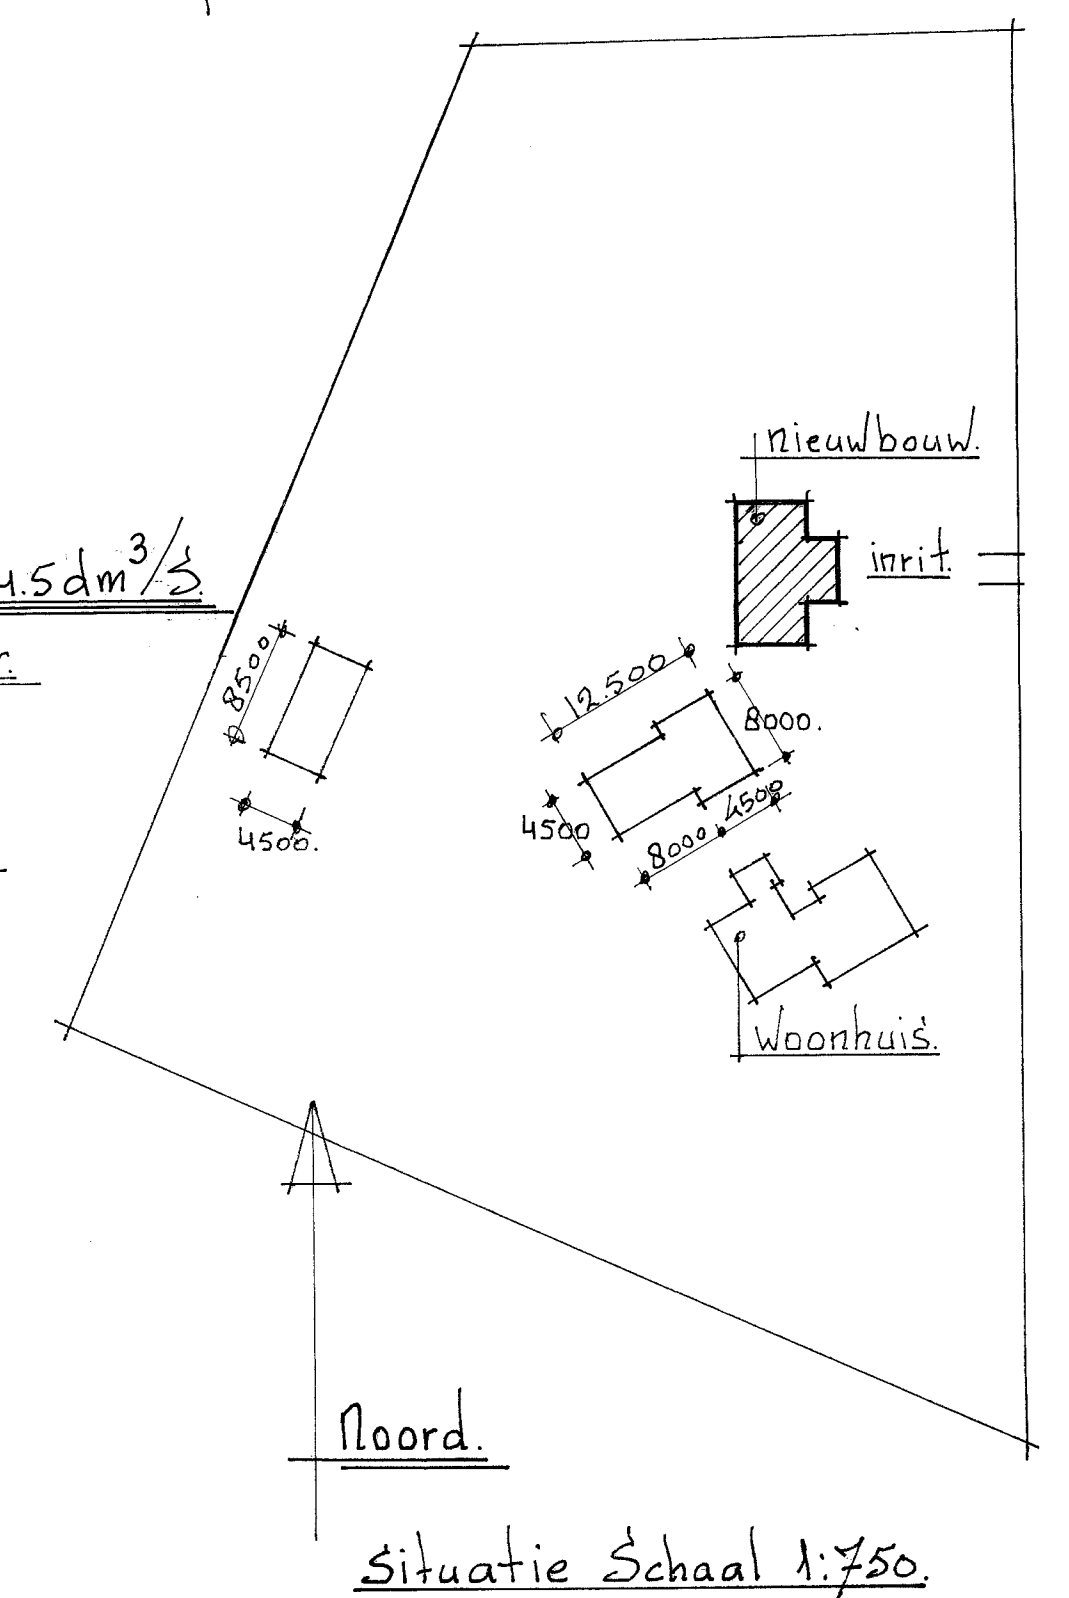

30-12-2019.
 get: 4-10-2018 | gew: 12-11-2019 | Schaal 1:50
 betreft: nieuwbouw berand - atelier - garage
 Rekense binnenweg 11
 7152 AN Eibergen