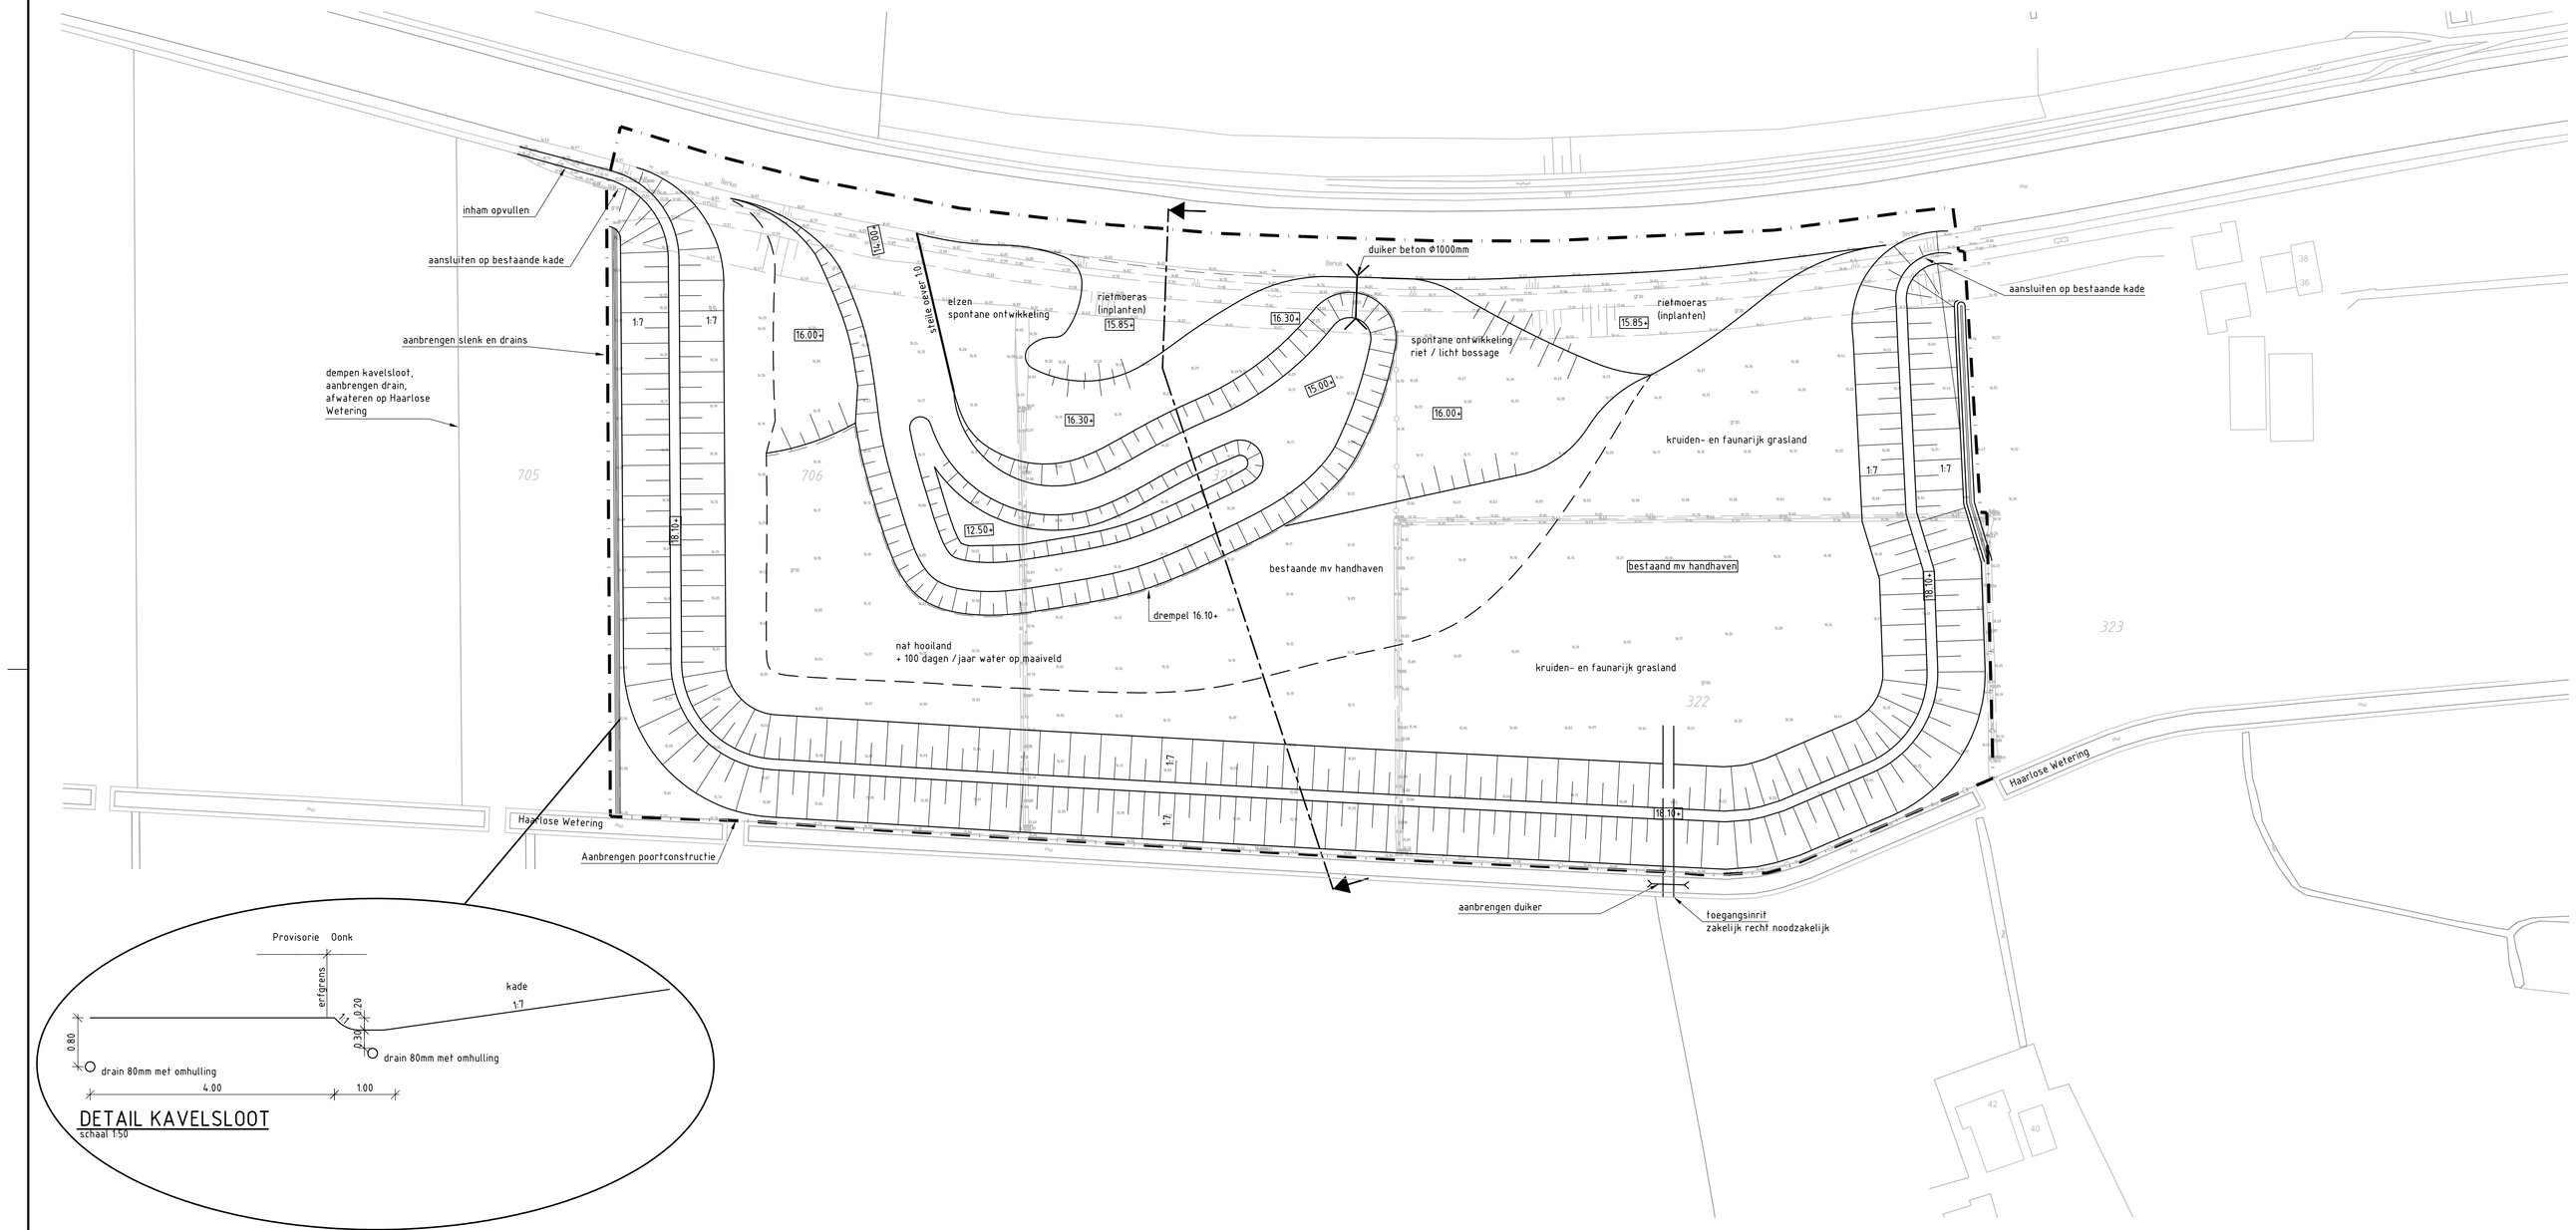

DETAIL KAVELSLOOT
schaal 1:50

SITUATIE
schaal 1:1000

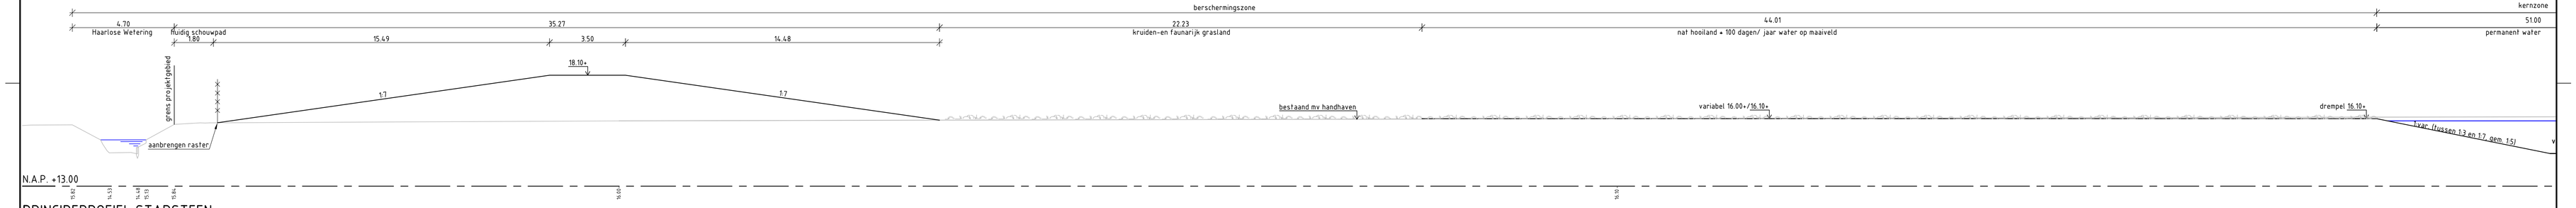

PRINCIPEPROFIEL STAPSTEEN
schaal 1:100

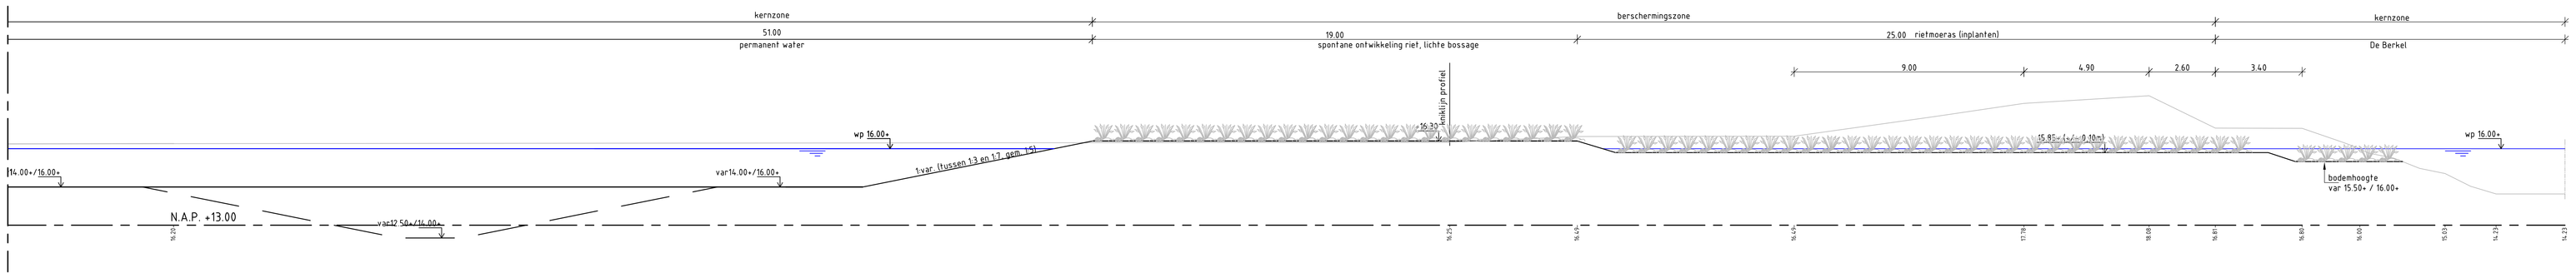

LEGENDA

- 16.19 bestaand hoogte
- bestaand maaiveld
- nieuw maaiveld
- 16.30+ nieuwe hoogte
- waterpeil
- grens projektgebied

maten in meters, tenzij anders aangegeven
hoogtematen in meter t.o.v. N.A.P.

Tauw
Postbus 133
7400 AC Deventer
Telefoon (0570) 69 99 11
www.tauw.nl

Opdrachtgever
Waterschap Rijn & IJssel

Project
EVZ Berkel
Traject Haarlo - Borculo

Onderdeel
Stapsteen Oonk-Prinssen
Voorlopig ontwerp

Datum	12-06-12	Schaal	1 : 1000
Getek.	HLU		
Gec.	CJL		
Projectnummer	Tekeningnummer	Status	Formaat
4784216	21	DEFINITIEF	A0

Wijz.	Aard der wijziging	Datum	Get.	Gec.
A				
B				
C				
D				

D110123.DWG